

Mezanino

Localizado junto ao volume principal da edificação, o Mezanino é dividido em duas partes (frente e fundos).

A parte da frente, abriga a Loja Oficial, espaço para expositores em dias de campeonato, uma cafeteria, máquina de comidas e bebidas, mesas de jogos, catracas digitais para o controle de acesso dos espectadores às arquibancadas, e também a circulação vertical distribuída em dois elevadores, com capacidade para 10 pessoas cada. Possui ampla visão da pista, e dispõe de espaço para descanso e contemplação.



ISOMÉTRICA LOJA OFICIAL E CAFETERIA



VISTA DO CAFÉ A PARTIR DO MEZANINO

Para aproveitar o espaço ocioso criado abaixo das arquibancadas, alocou-se um conjunto de sanitários (dimensionados a partir das exigências do Plano Diretor de Erechim), e também o reservatório superior de água potável e reserva de incêndio.

Tem-se também ao longo deste nível (+7.30), o acesso à sala compartilhada que comporta a Sala de Som e Transmissão juntamente com a Cabine de Imprensa. Sendo esta centralizada no sentido maior da pista, a fim de se obter a melhor visualização das atividades que estiverem ocorrendo.



VISTA A PARTIR DA CIRCULAÇÃO EM FRENTE AS ARQUIBANCADAS INFERIORES - LADO A





VISTA A PARTIR DAS ARQUIBANCADAS SUPERIORES




VISTA DA PISTA A PARTIR DO MEZANINO



VISTA DO MEZANINO A PARTIR DO CENTRO DA PISTA

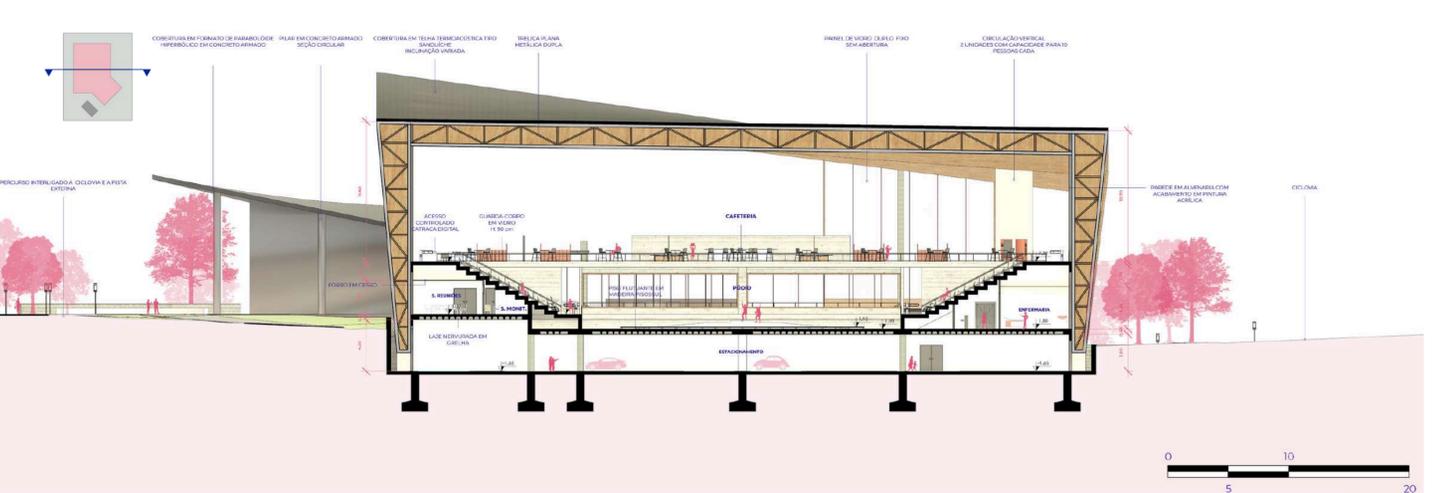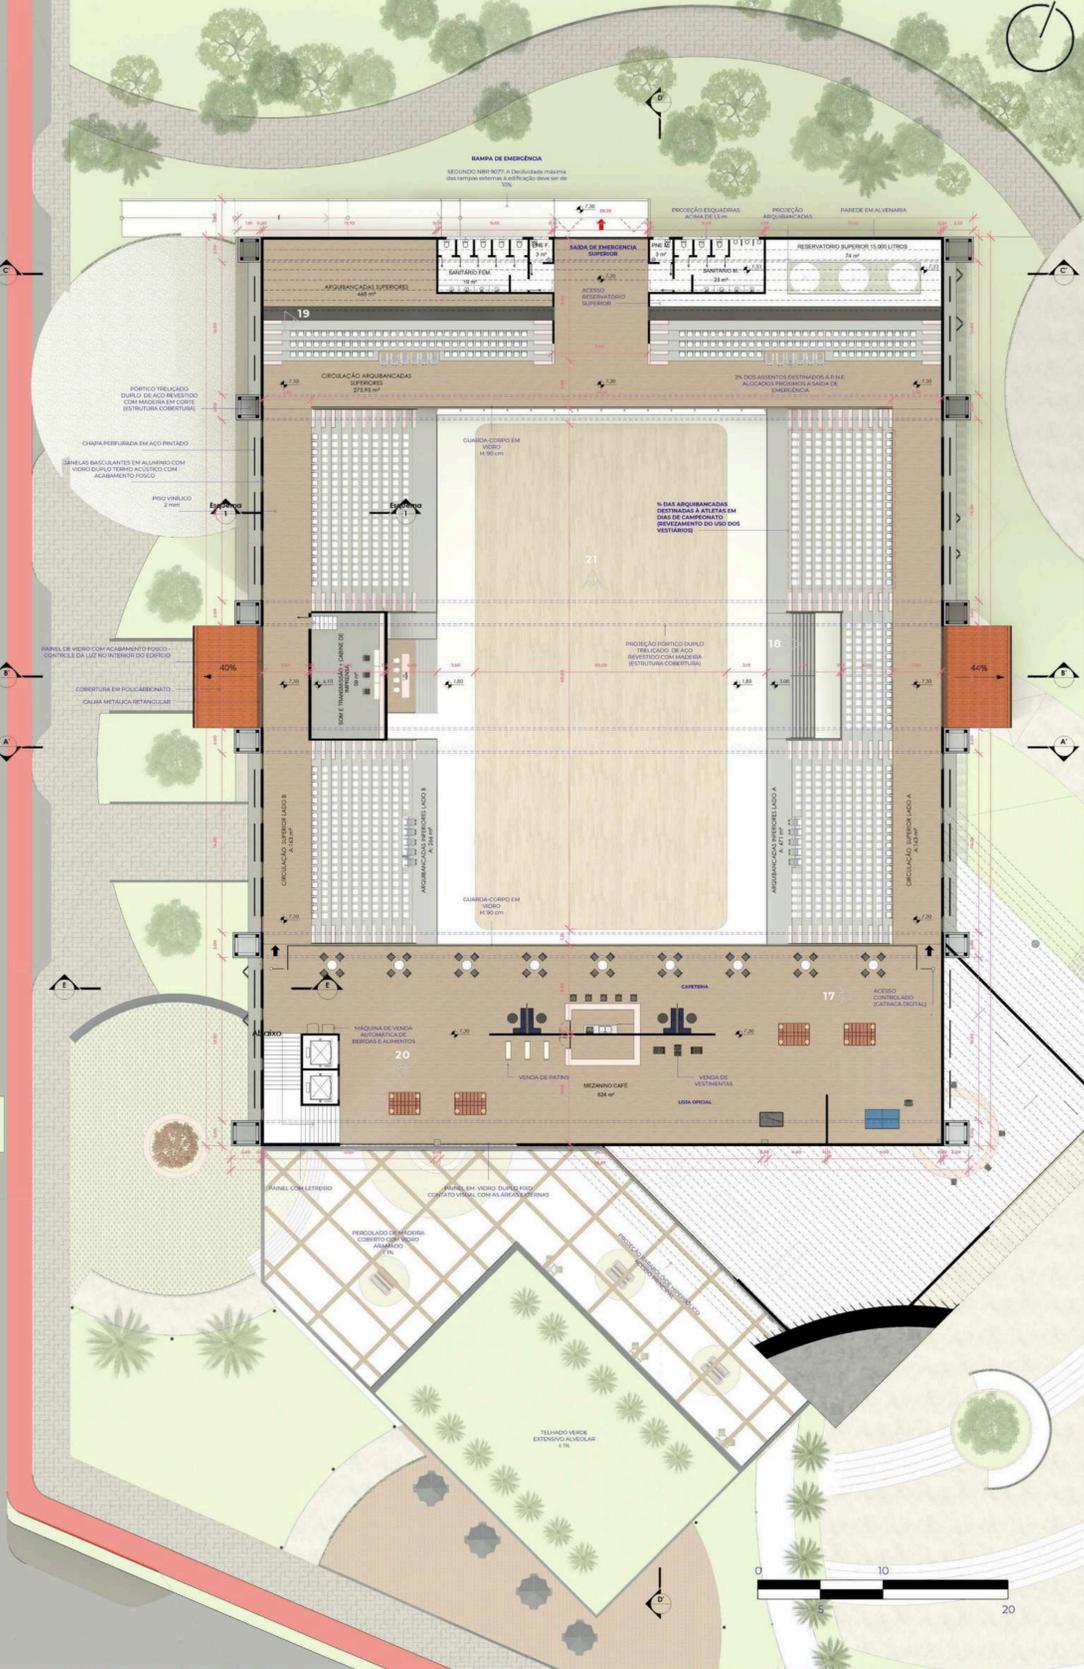

Corte AA' Escala: Gráfica

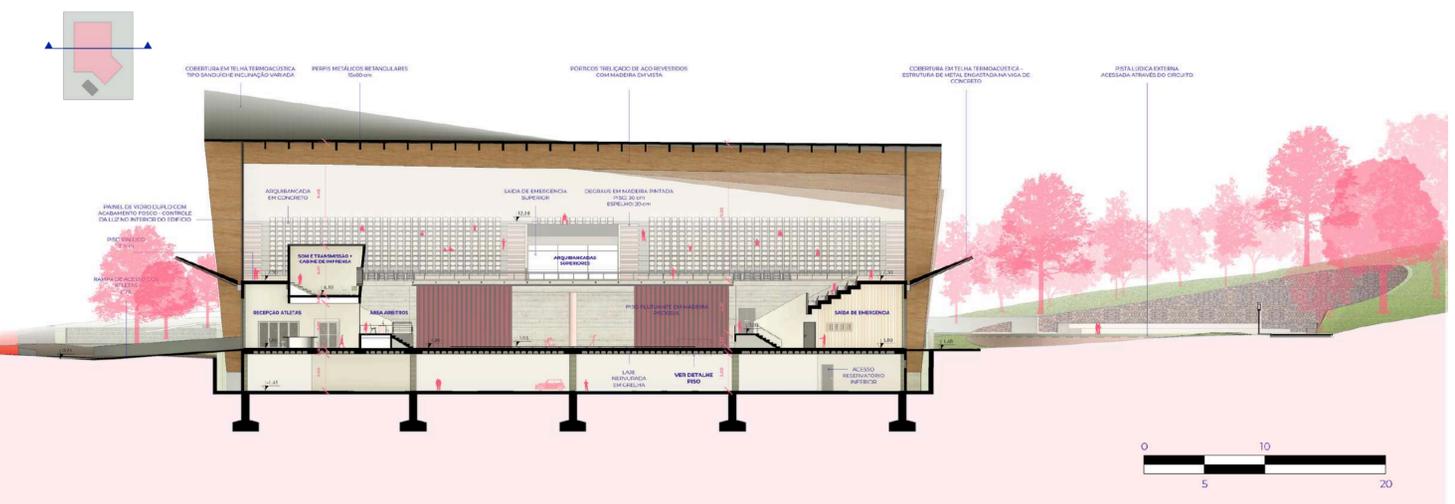

Corte BB' Escala: Gráfica



Corte CC' Escala: Gráfica

