



PINTURA COR SUPERFÍCIE LUNAR - CORAL

PINTURA NA COR BRANCO GELO - CORAL

ESQUADRIA BASCULANTE COM VIDRO DUPLO


REVESTIMEN. GIORDAN BLEND-PORTOBELLO

VEGETAÇÃO EXISTENTE MANTIDA : PAINEIRA

ACESSO ESTACIONAMENTO SUBSOLO (-1º)

FACHADA NORTE

ESC.: 1/150

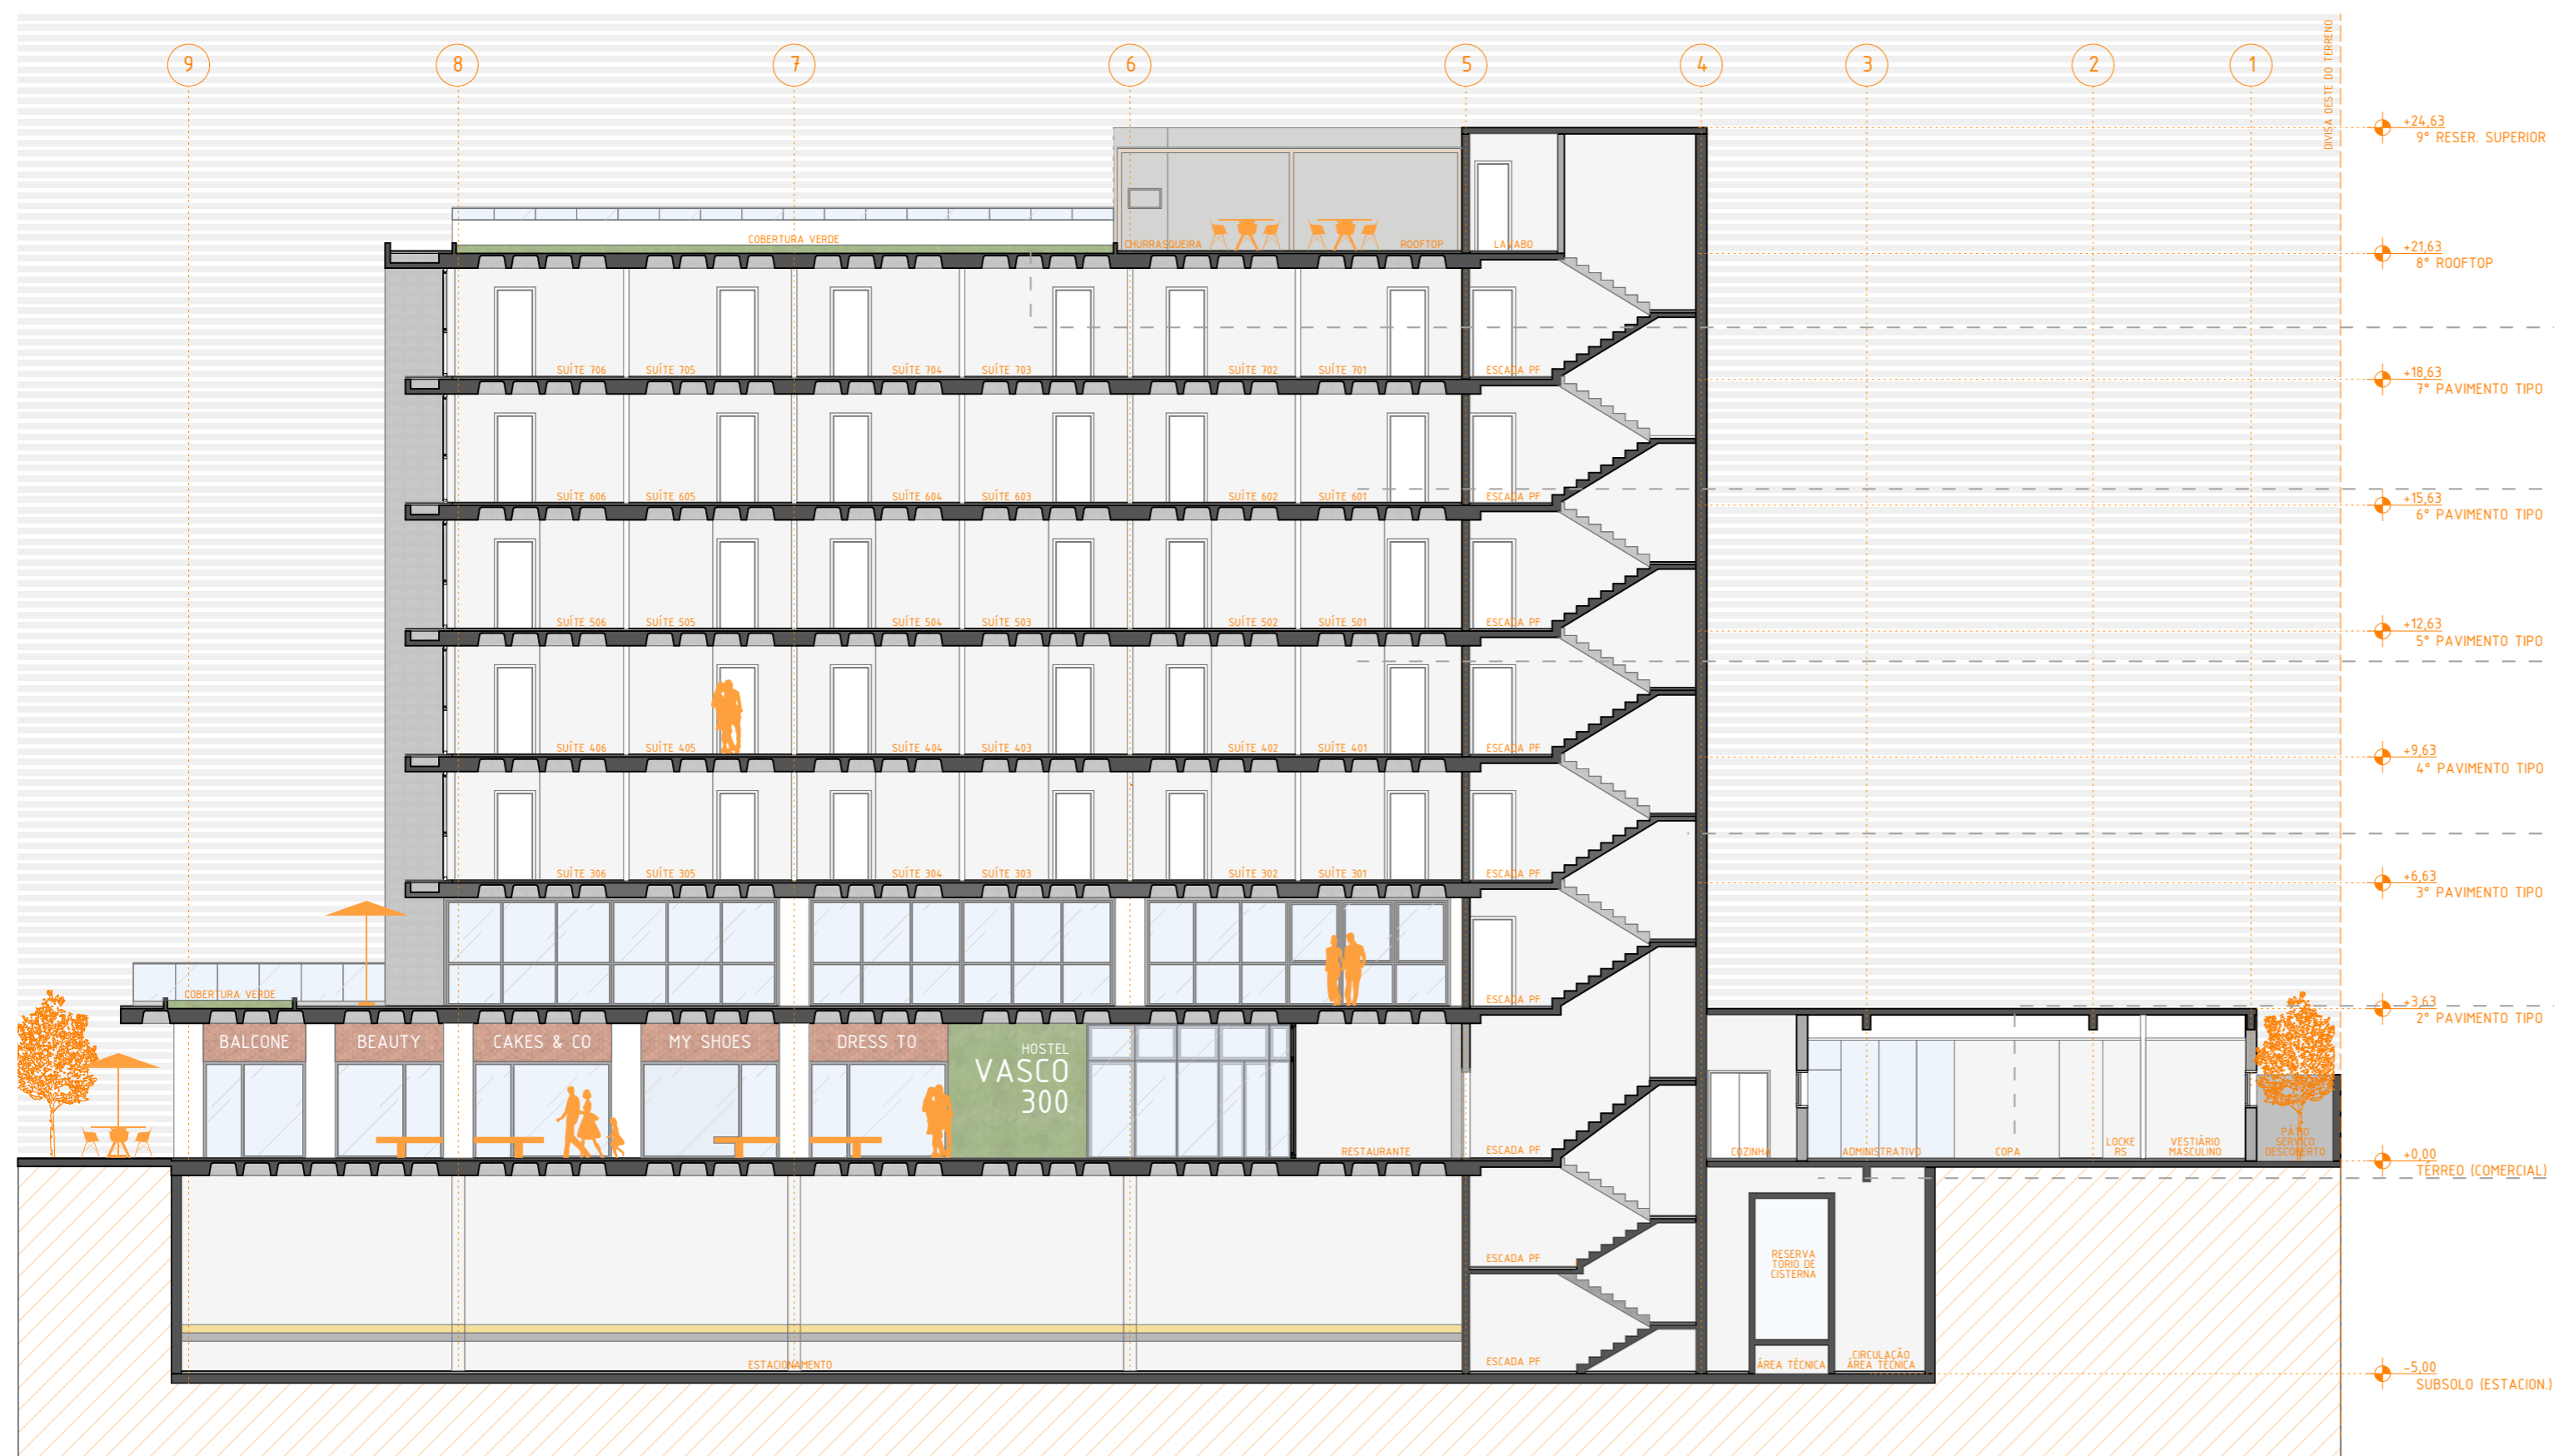

COBERTURA VERDE DO ROOFTOP (8º PAV.)

SUÍTE COLETIVA (6º) DO PAVIMENTO TIPO B

SUÍTE FAMÍLIA (5º) DO PAVIMENTO TIPO A

NÚCLEO DA ESCADA À PROVA DE FUMAÇA

ÁREAS ADMINISTRATIVAS E DE SERVIÇO

RESERVATÓRIO DE CISTERNA EM CORTE

CORTE AA

ESC.: 1/150



VASCO 300