




TÉRREO

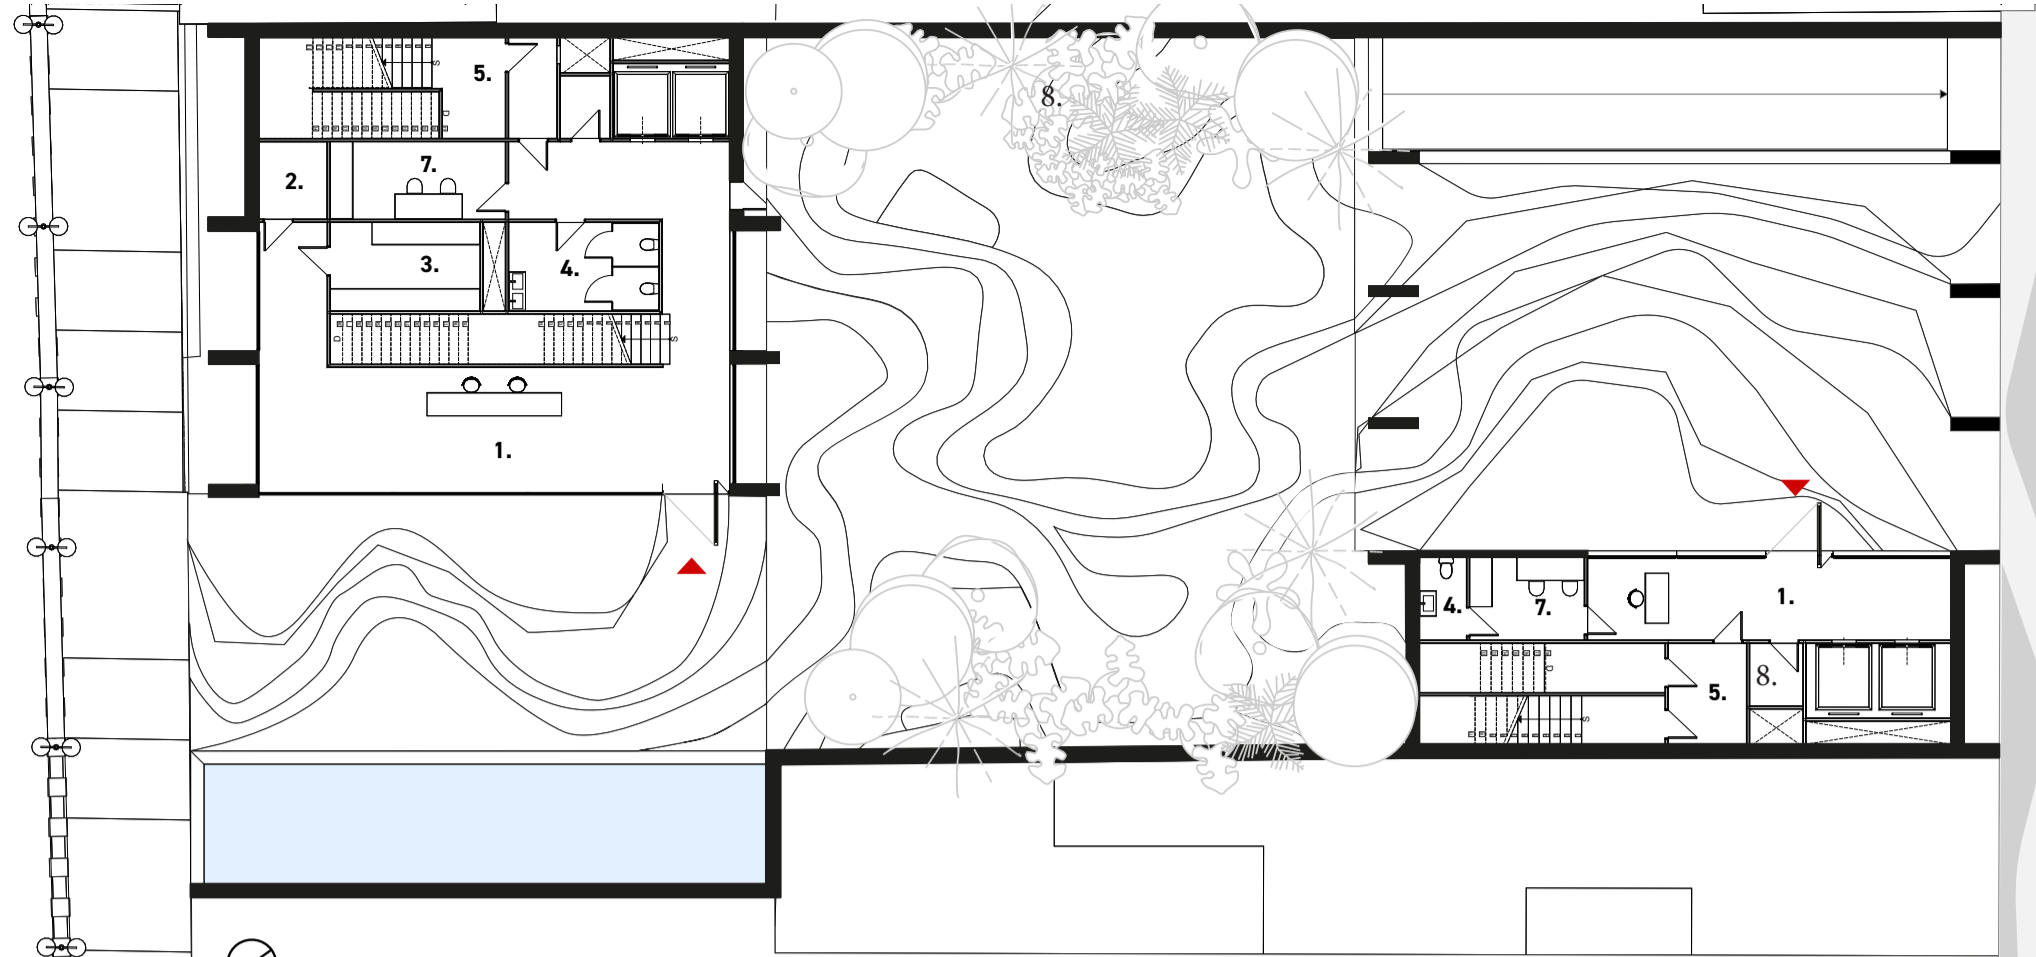


2º PAVIMENTO

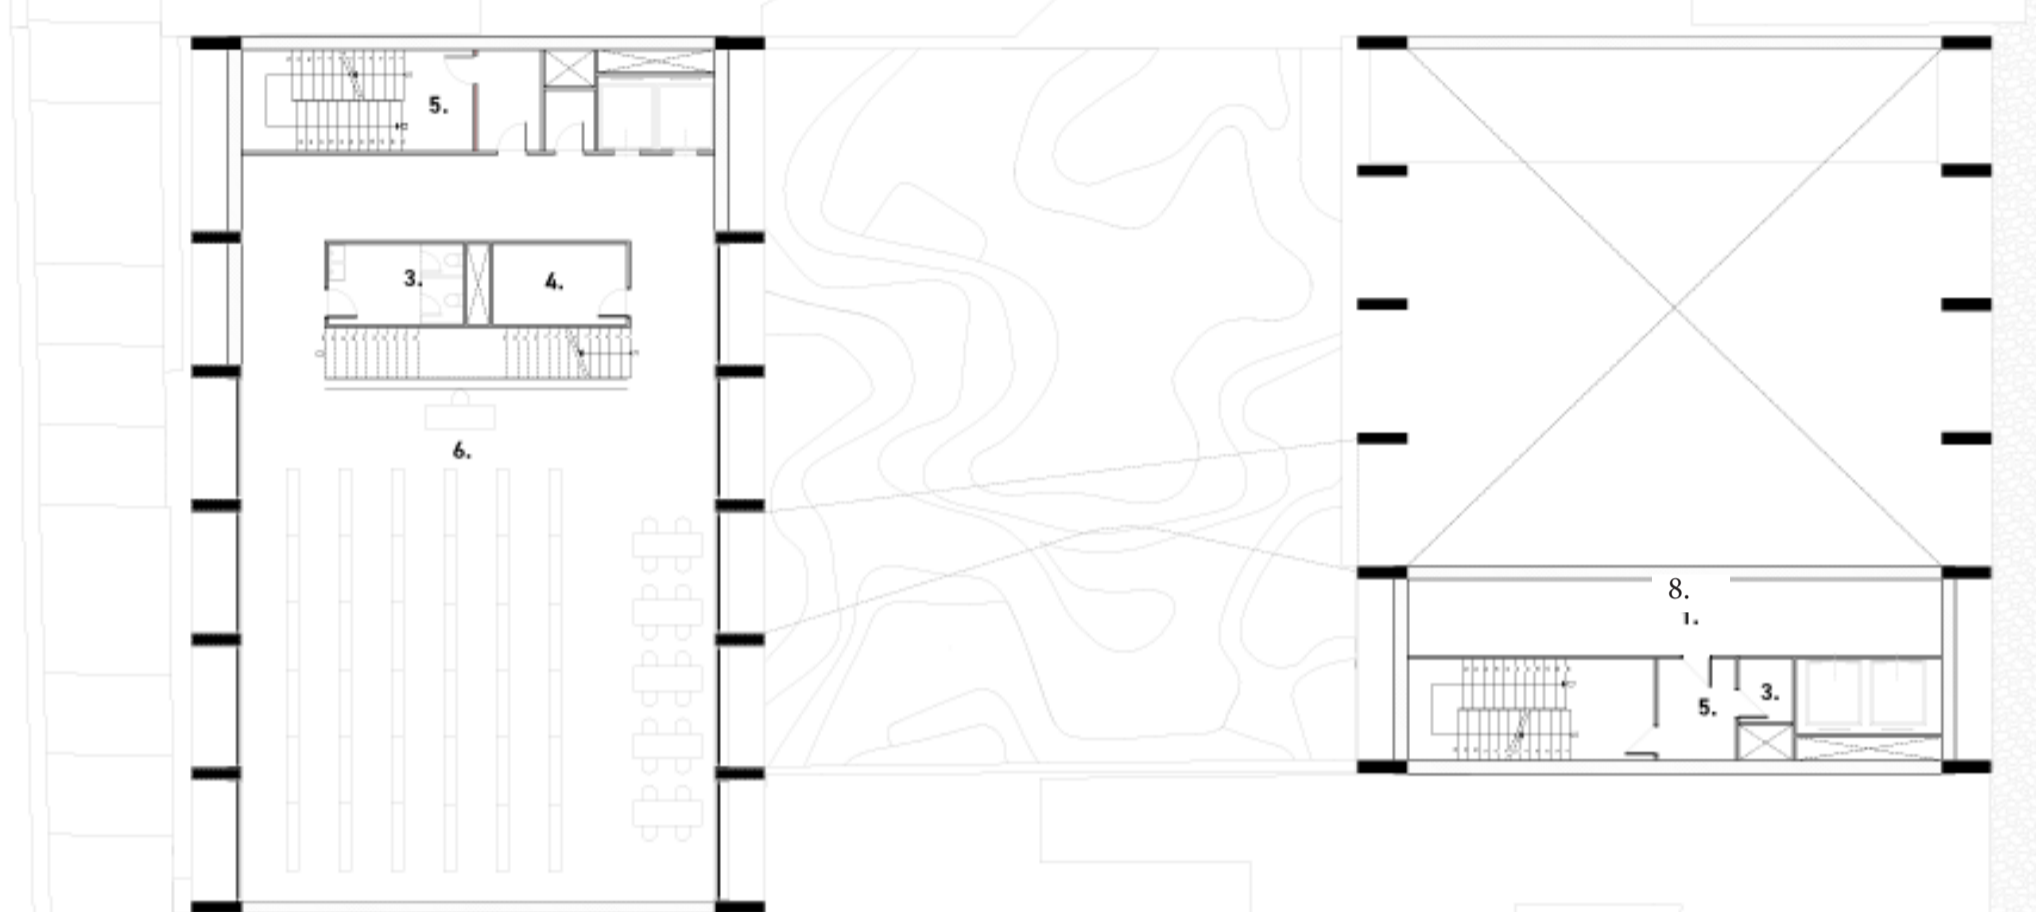



3º PAVIMENTO

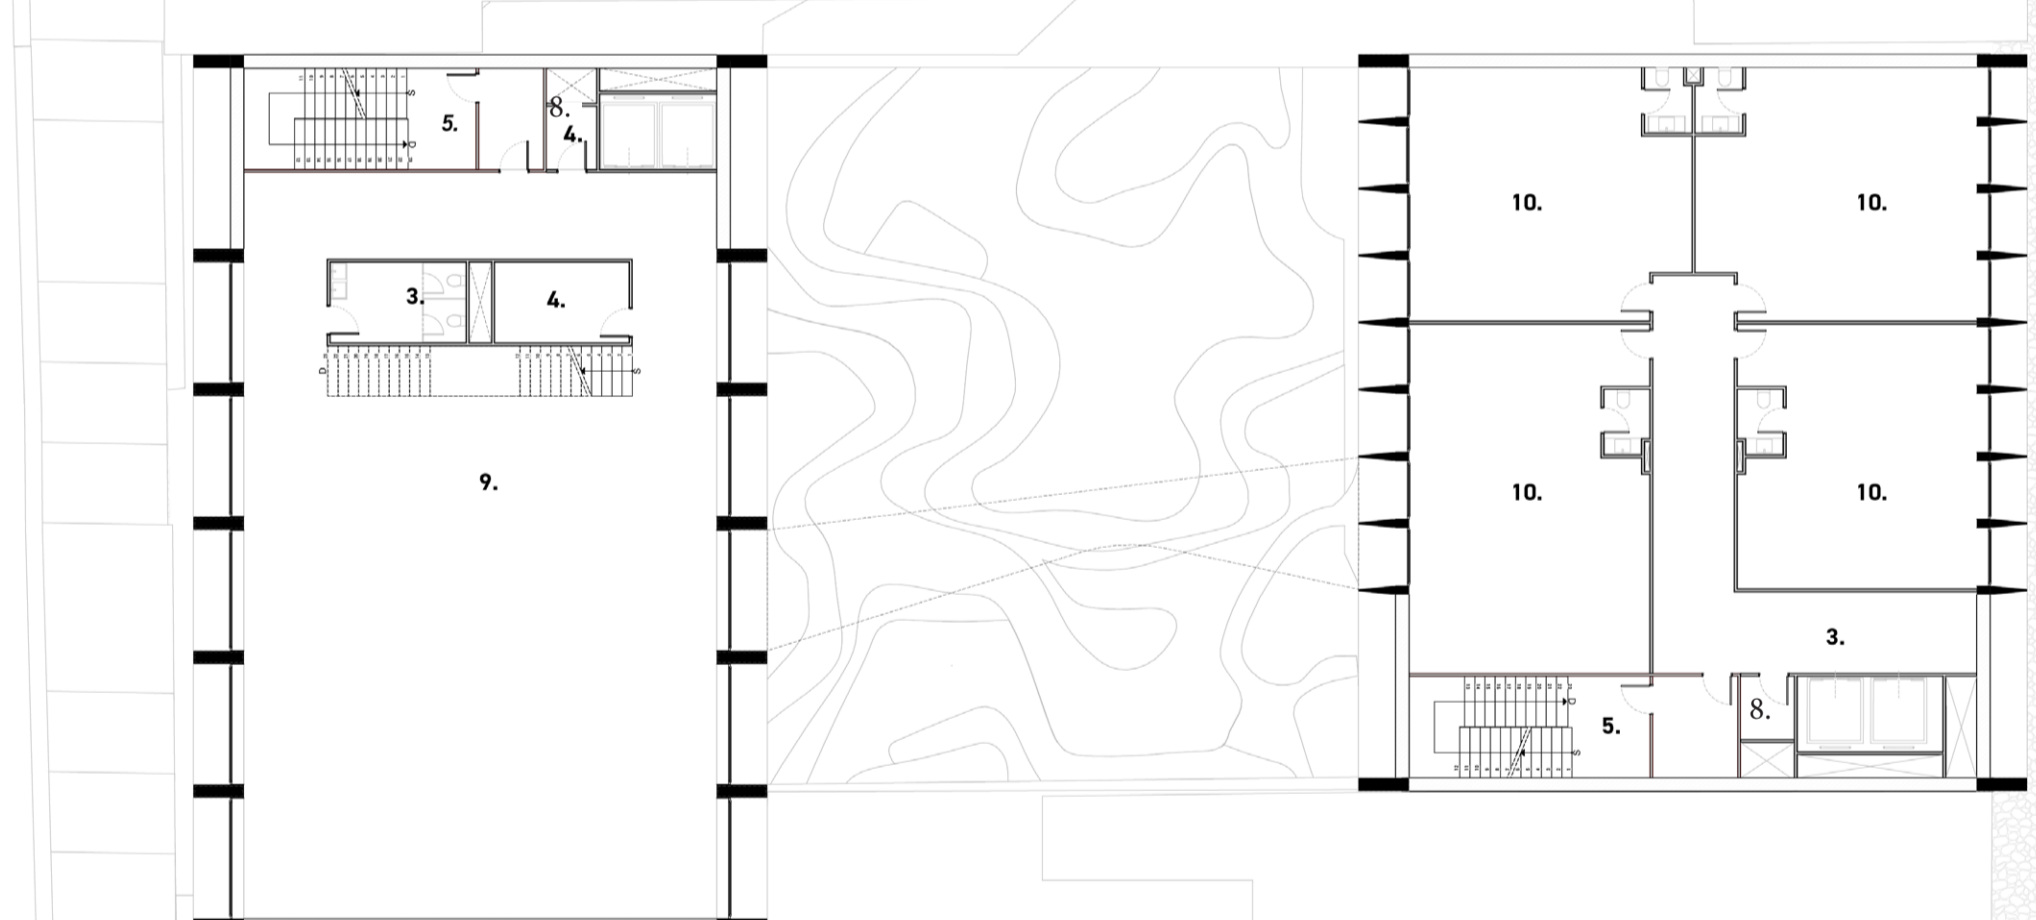


4º PAVIMENTO

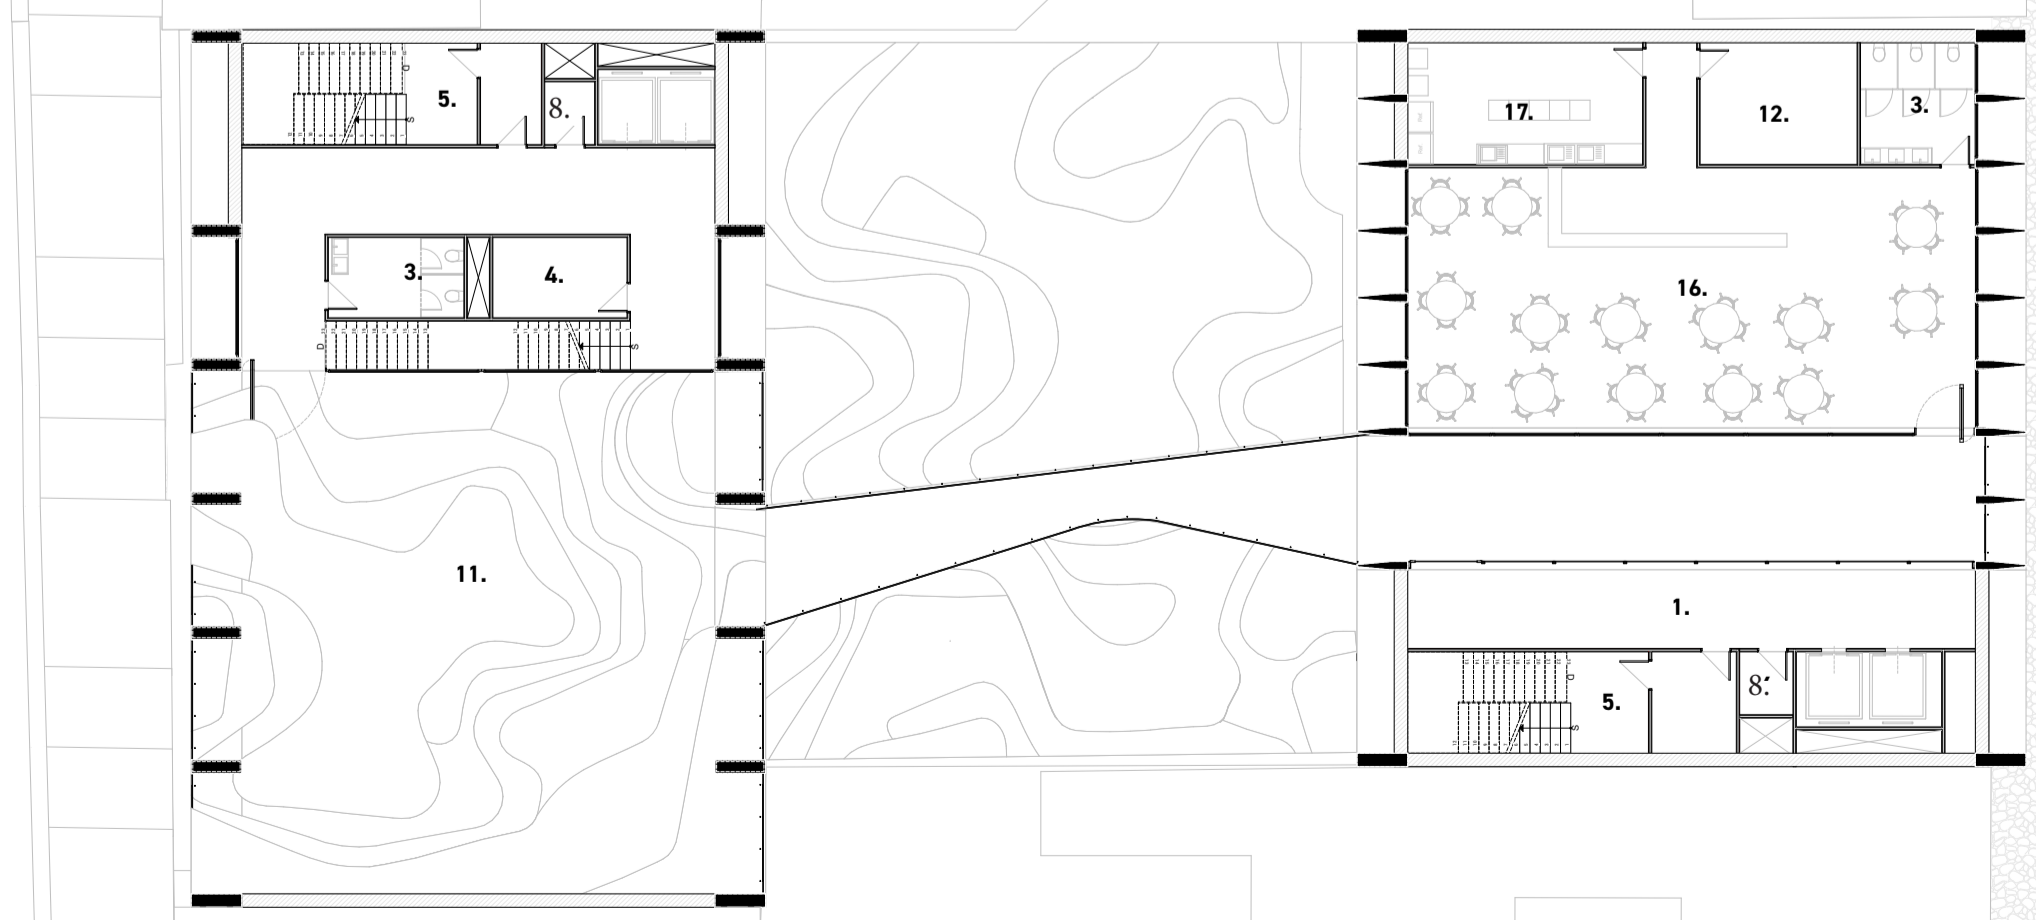



FACHADA LESTE

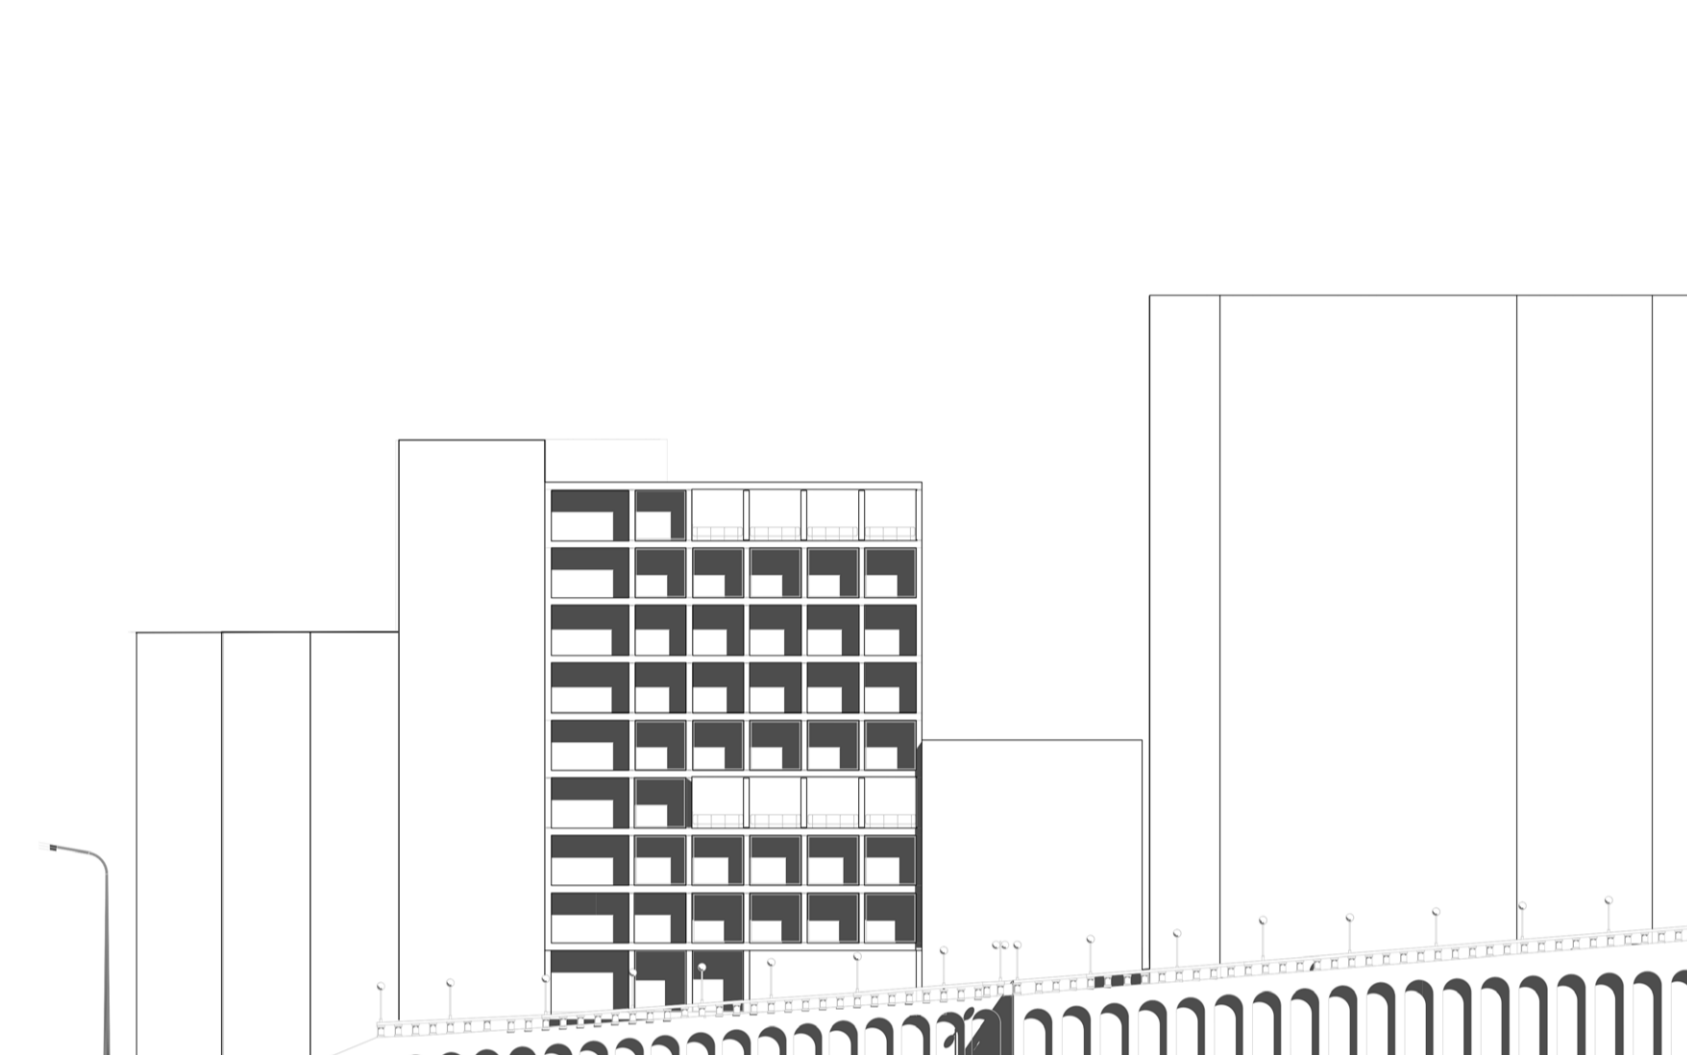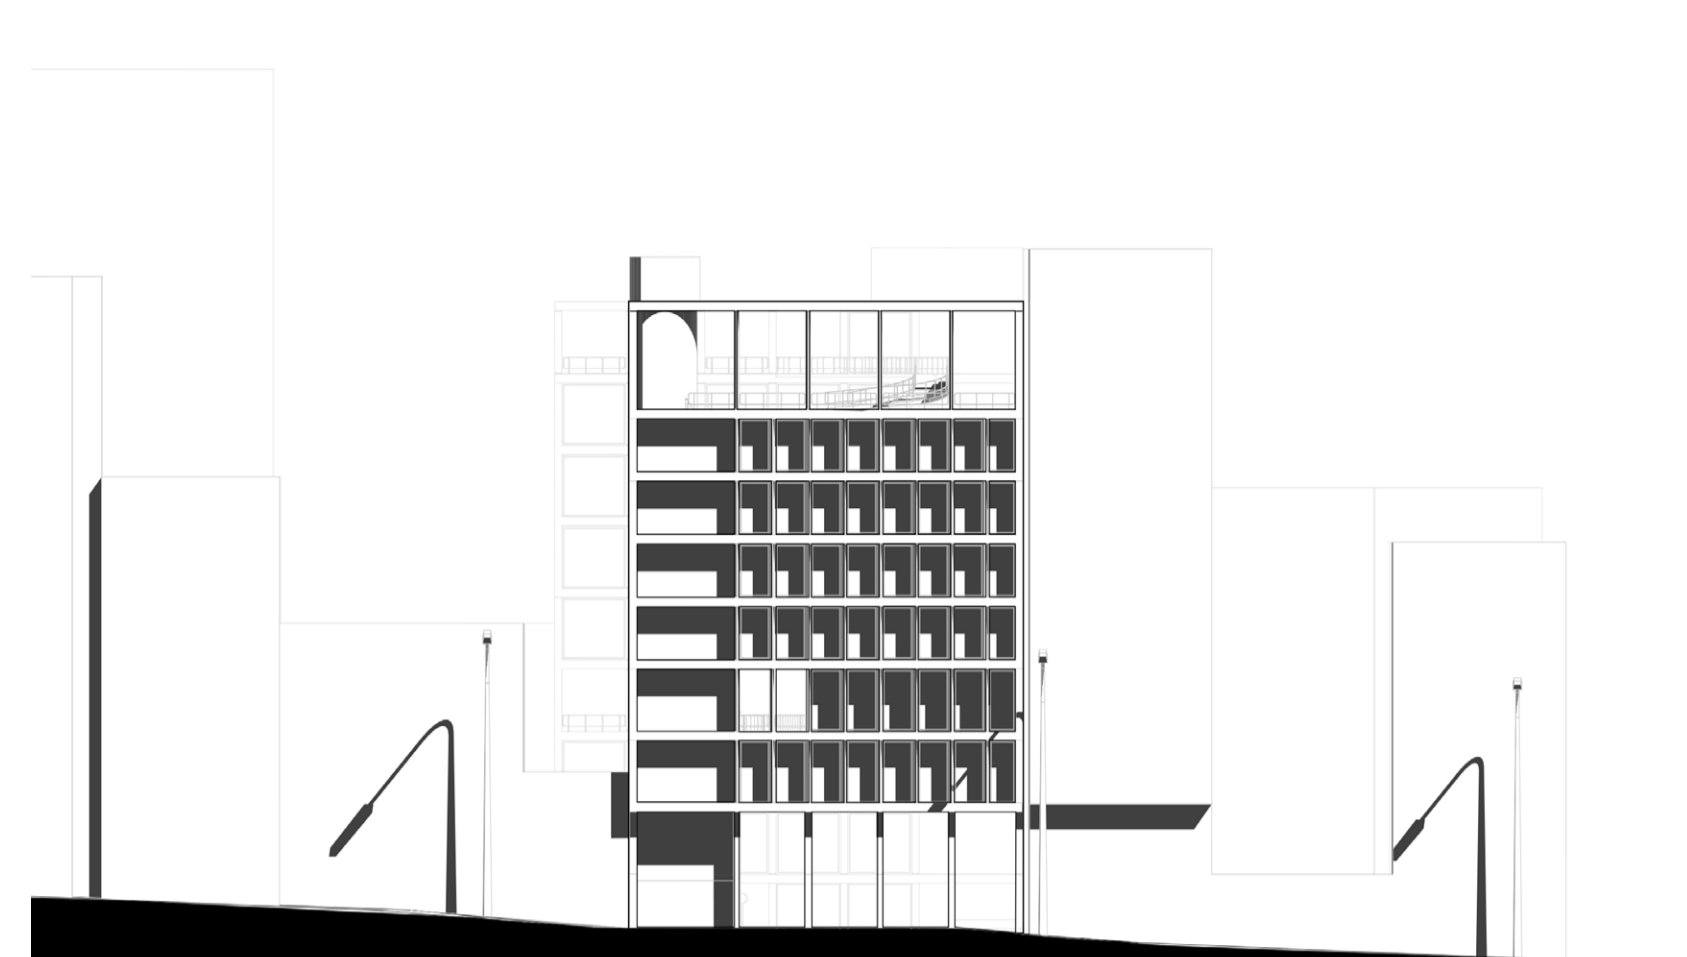

CORTE A1

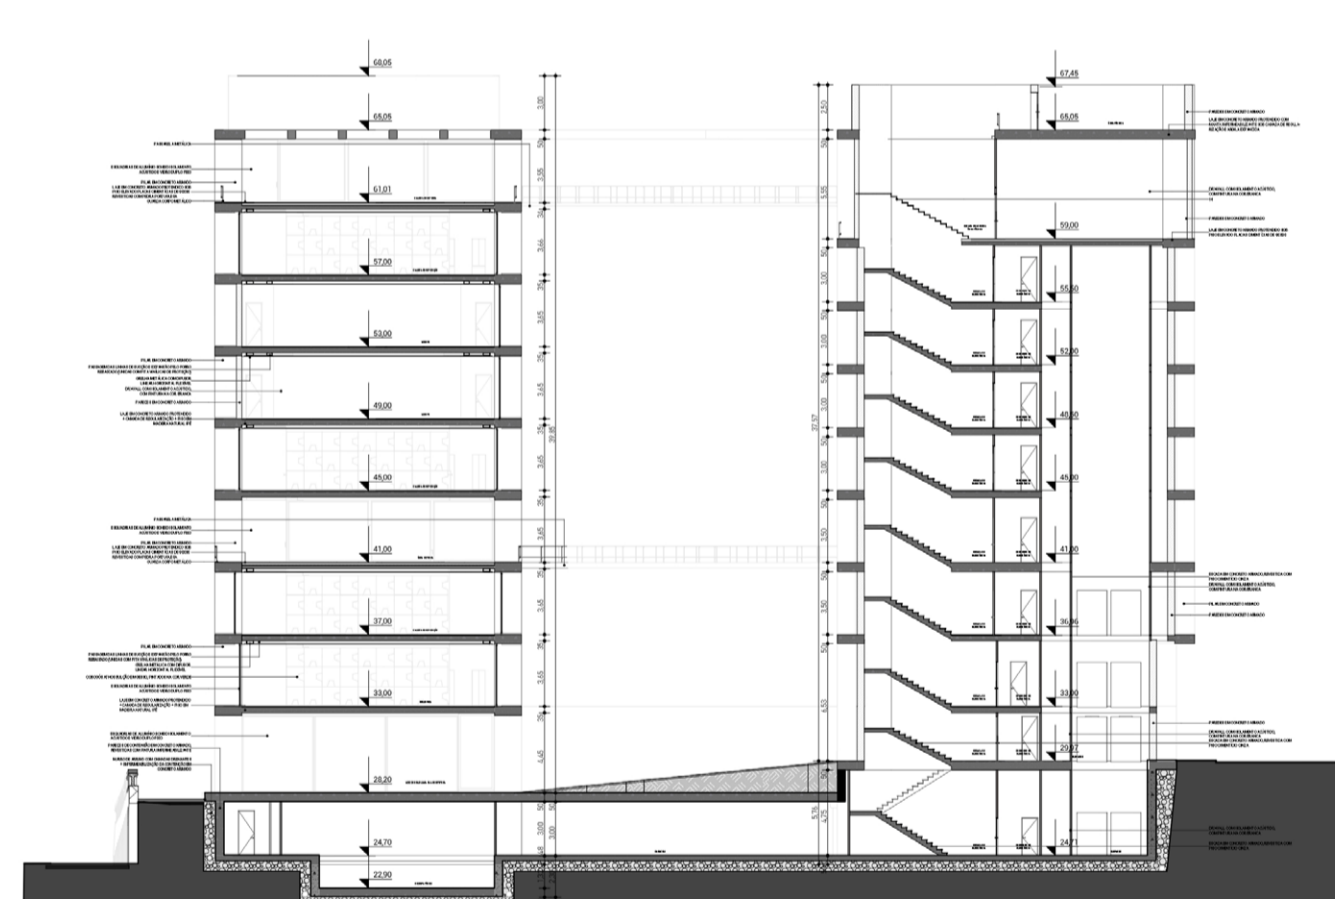

CORTE A2

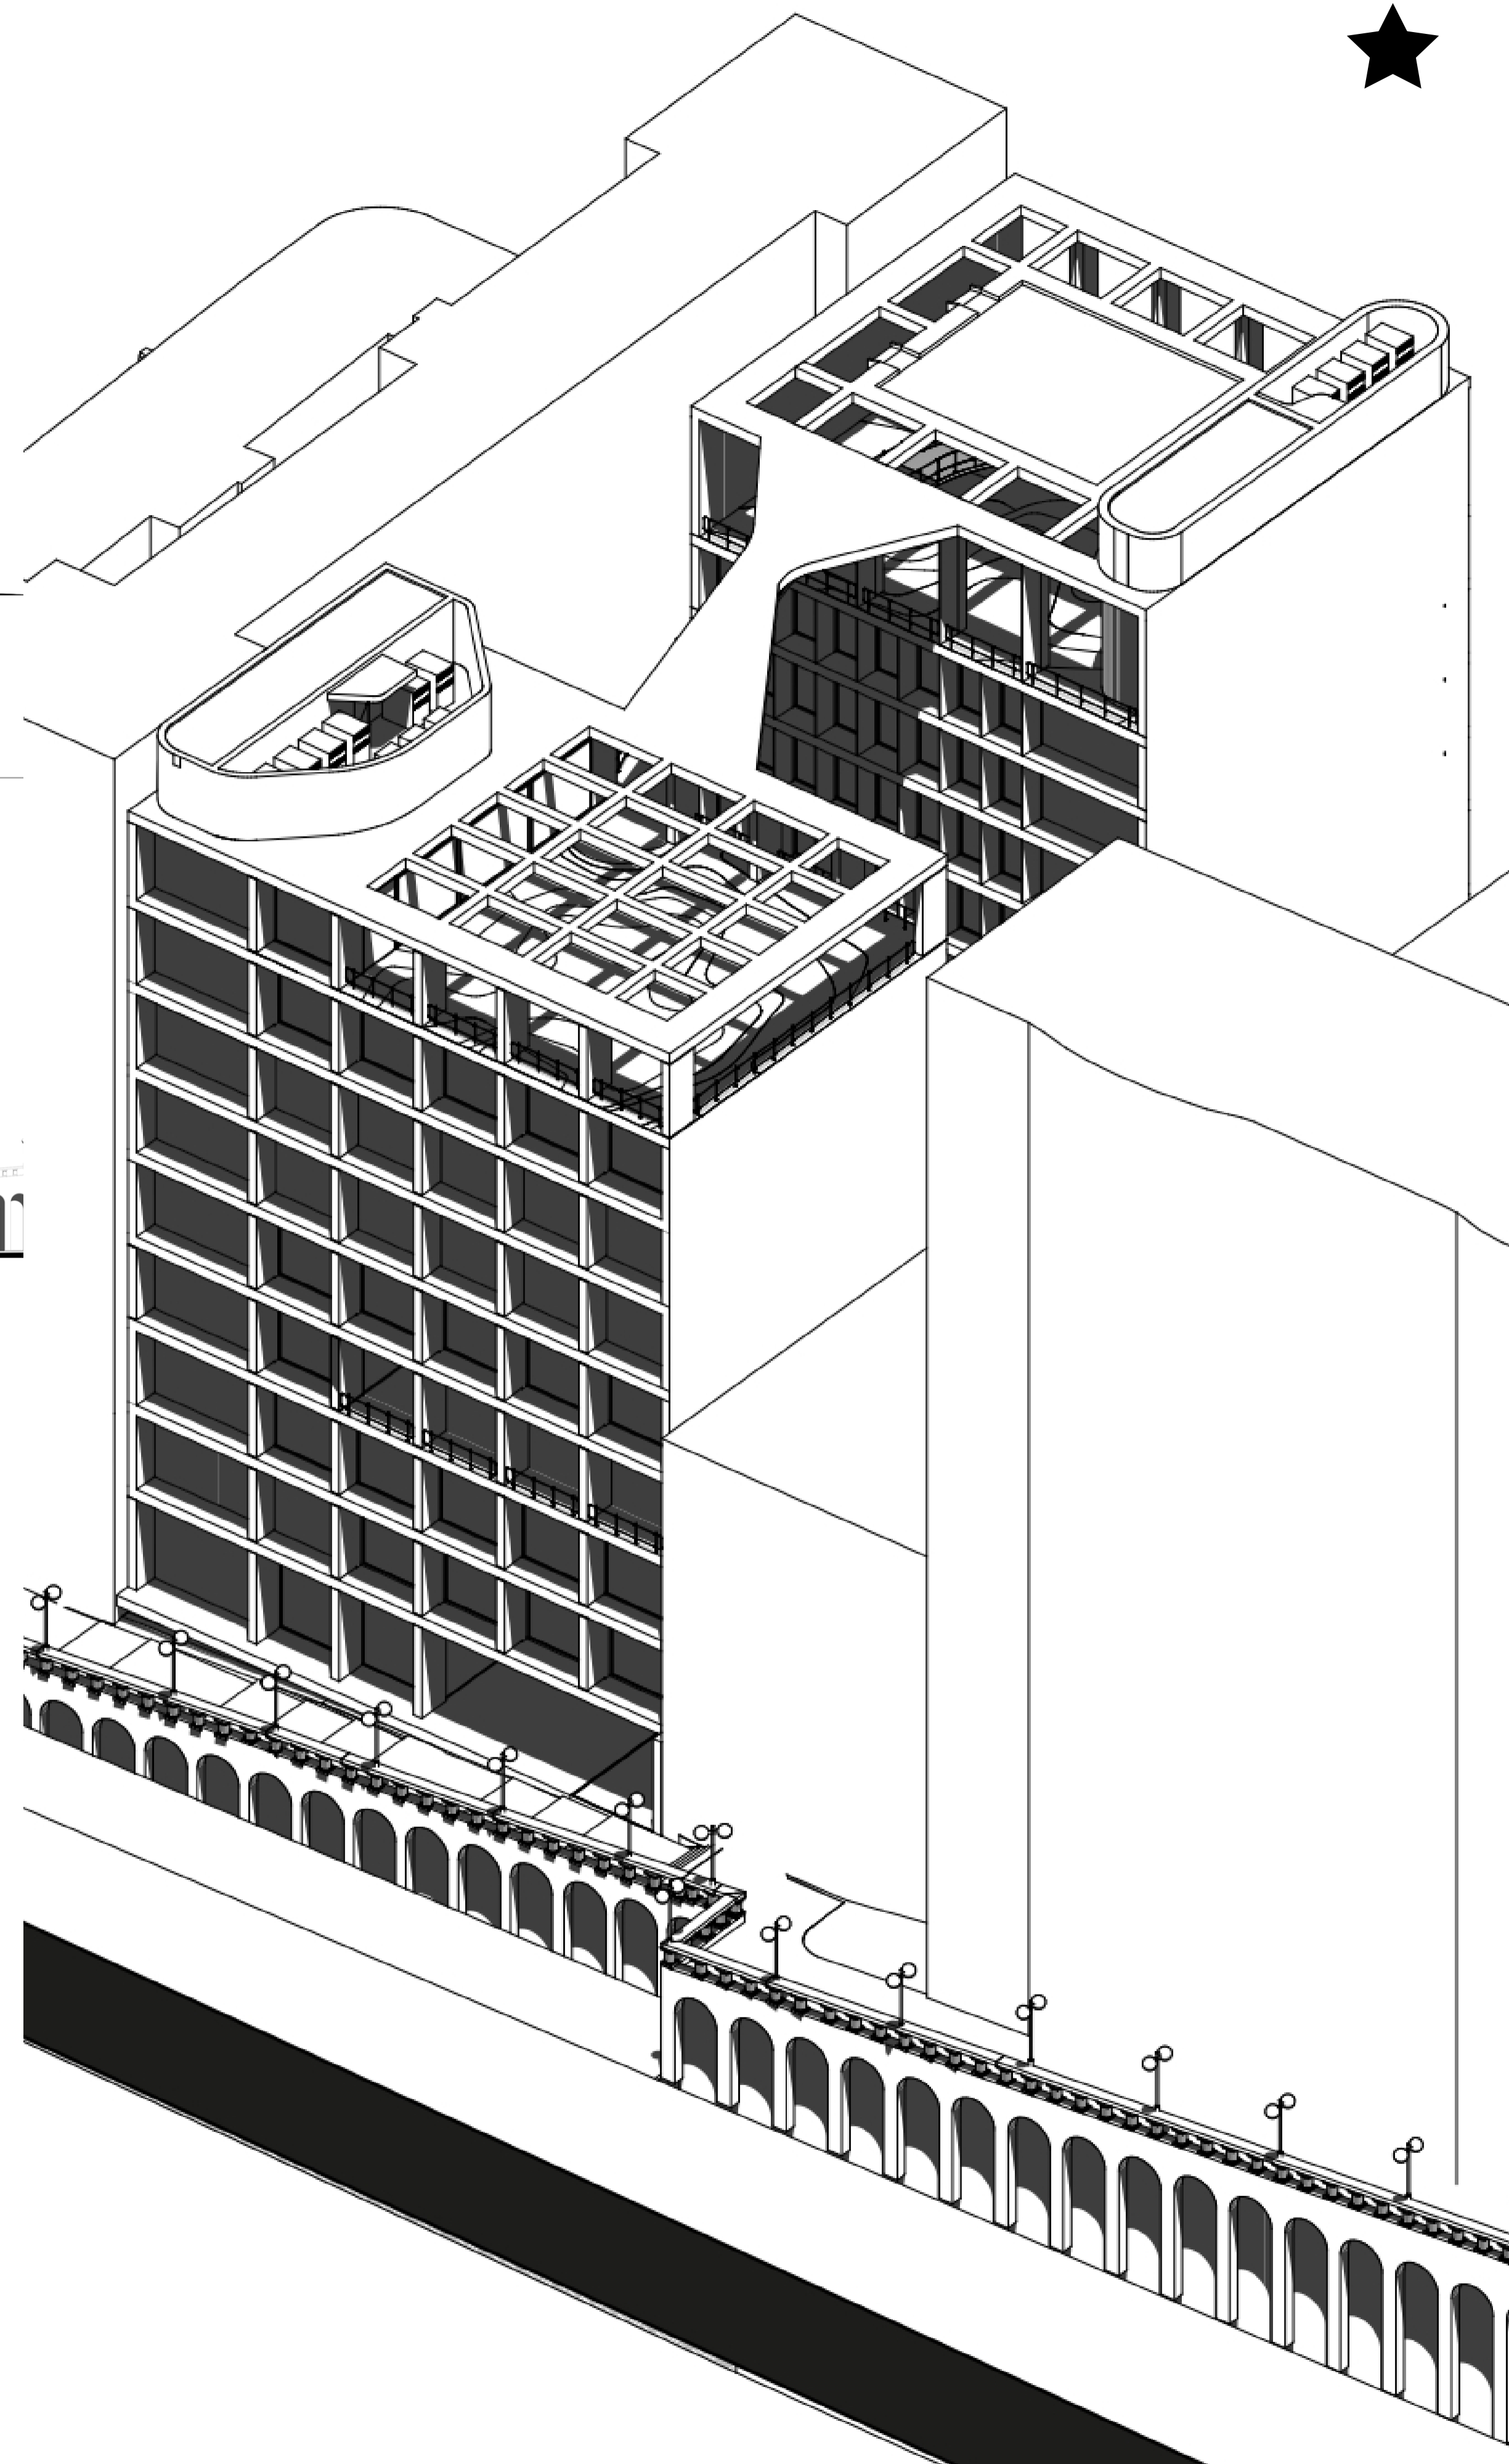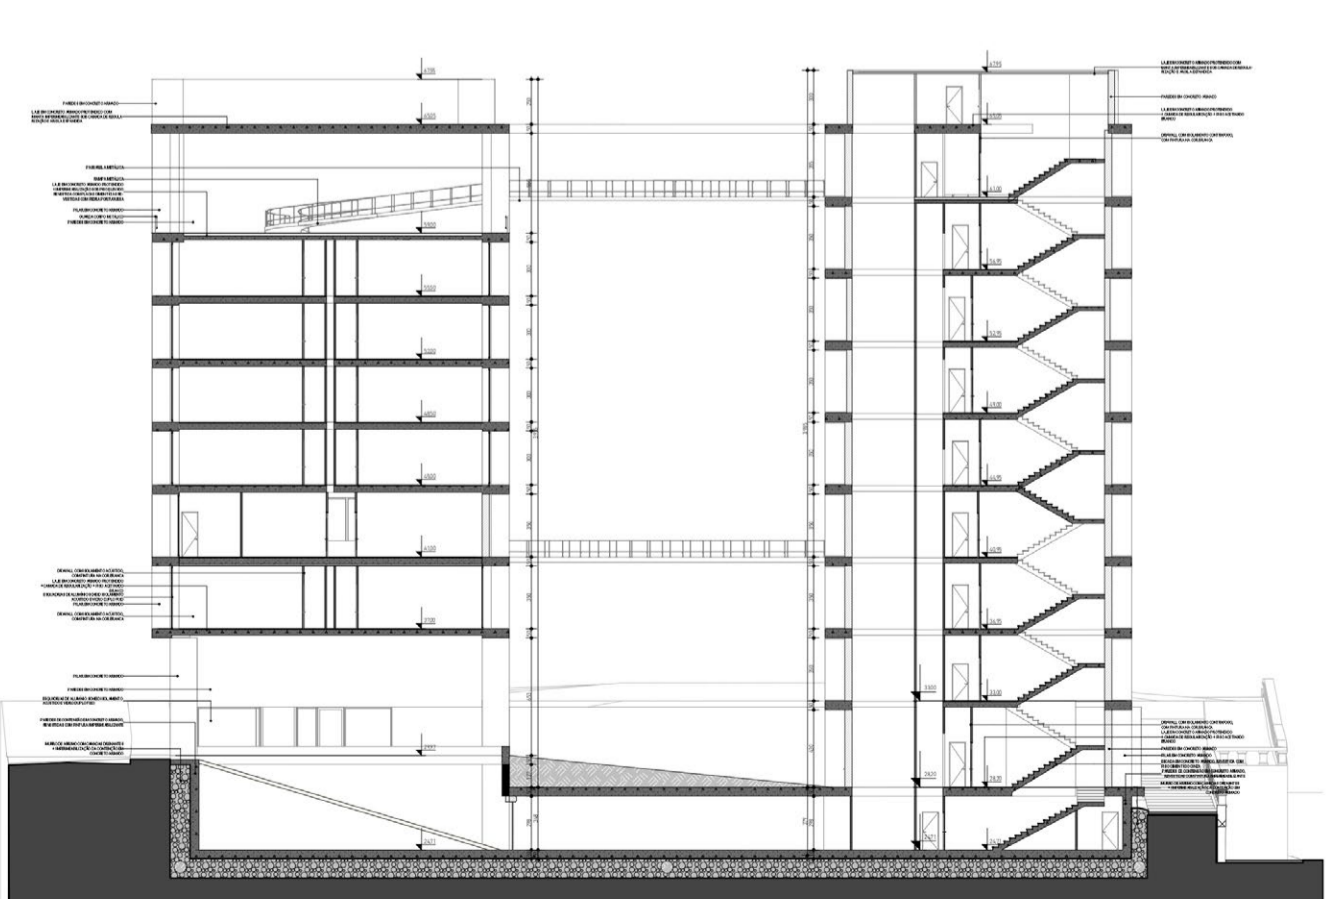

1. ACESSO 2. ESCADA GARAGEM 3. ALMOCHARIFADO 4. WC 5. ESCADA DE EMERGÊNCIA 6. BIBLIOTECA 7. COPA 8. DEPÓSITO 9. SALA DE EXPOSIÇÕES 10. SALA COMERCIAL 11. ÁREA DE EXPOSIÇÃO AO AR LIVRE 12. DEPÓSITO RESTAURANTE 13. WC ACERVO 14. SALA DE MAQUETAS E RESTAURO 15. ACERVO 16. RESTAURANTE 17. COZINHA

PRÊMIO IAB RS - turmas 2023



3/4

INSTITUTO DE ARQUITETOS DO BRASIL - DEPARTAMENTO DO RIO GRANDE DO SUL