


PLANTA BAIXA TÉCNICA PAV. TÉRREO

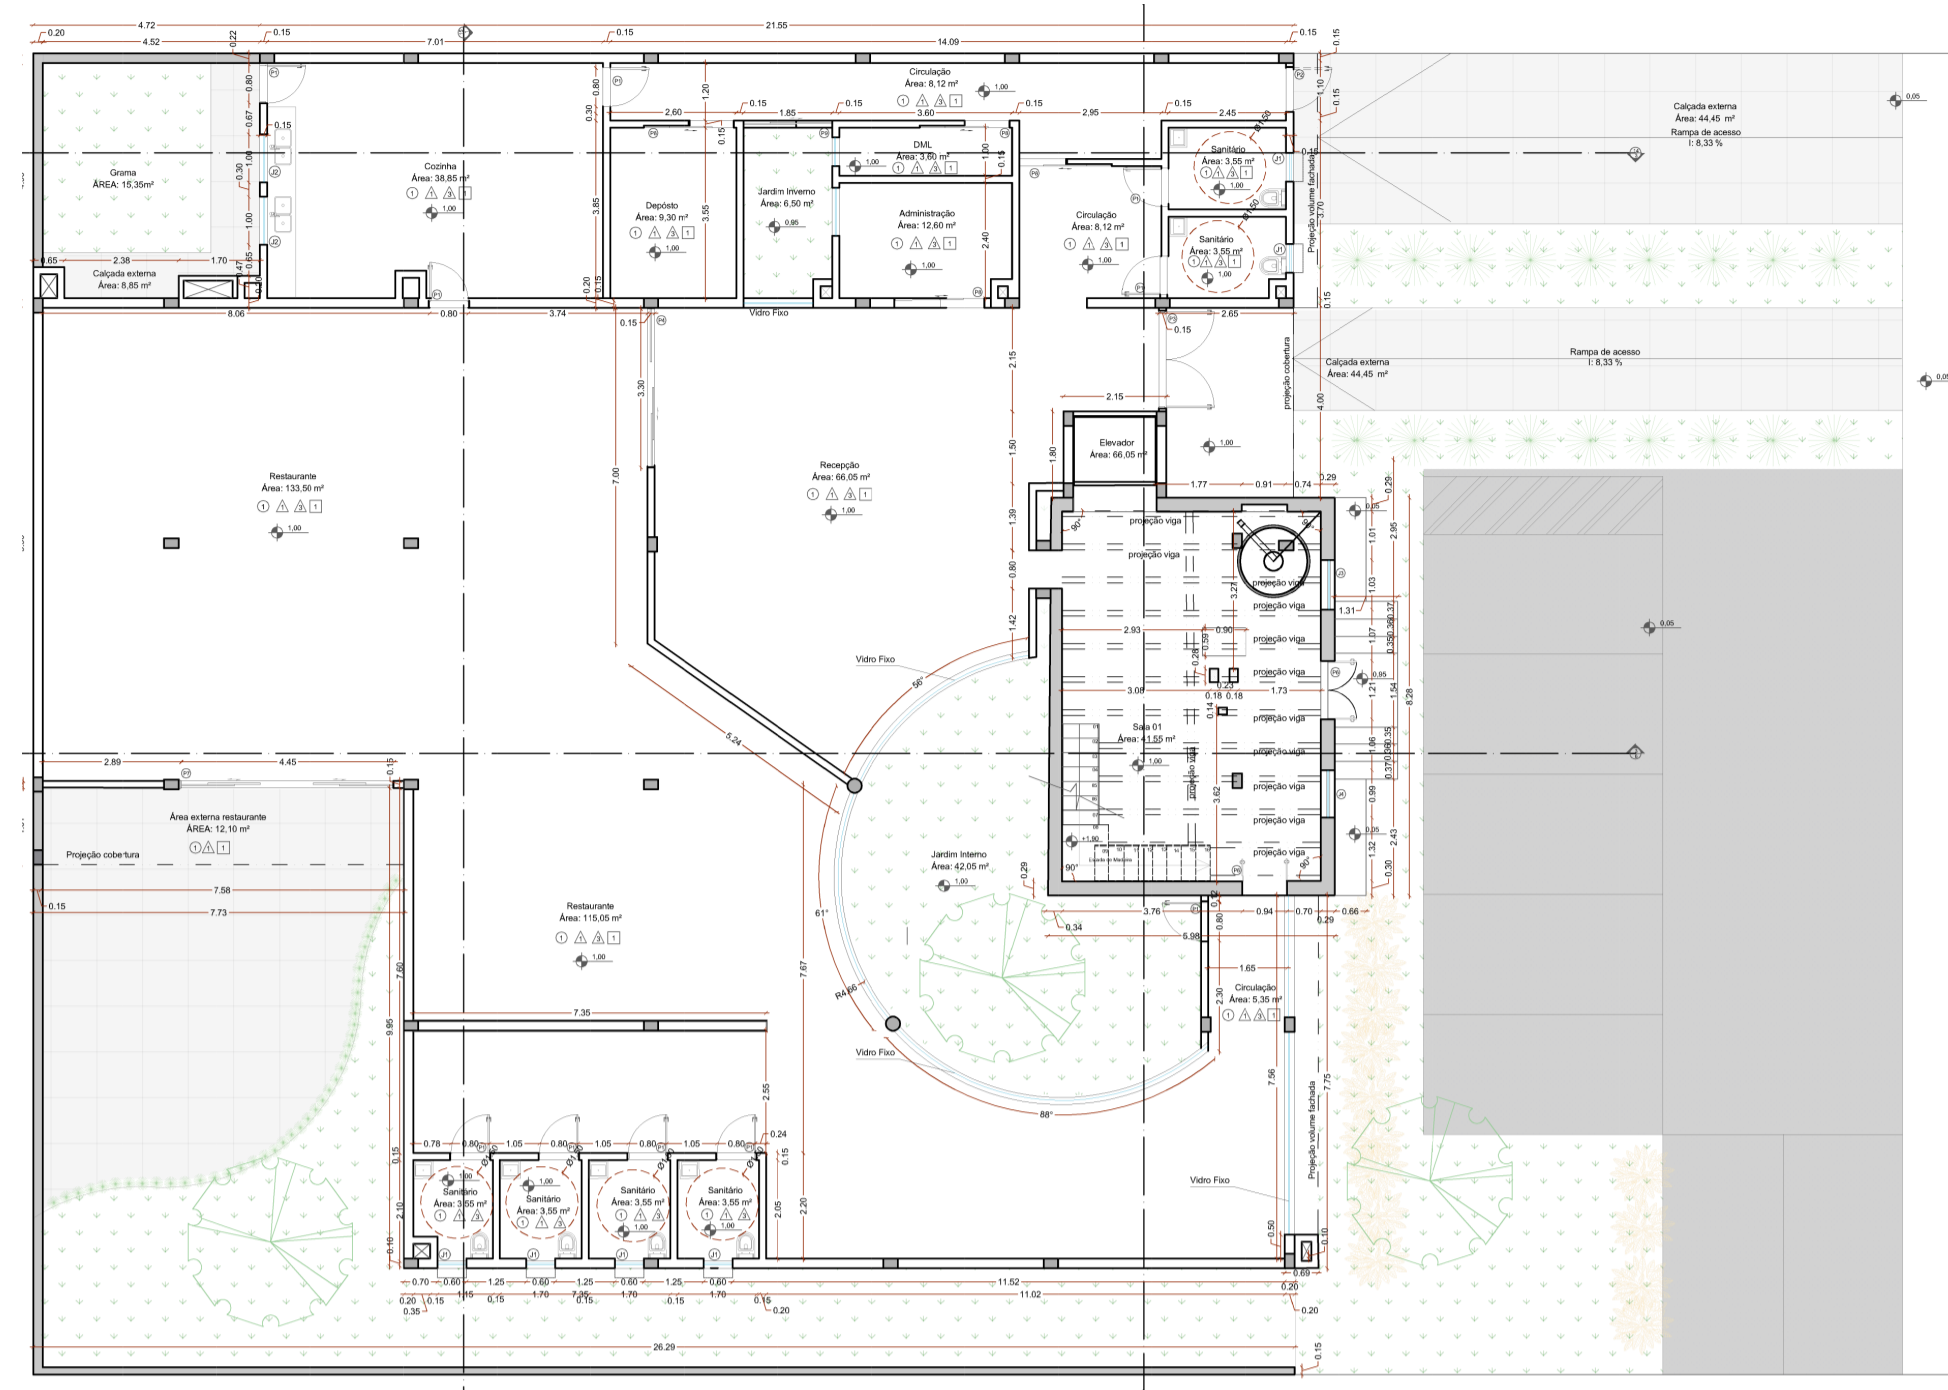

PORTAS	DIMENSÕES	MATERIALIDADE
P1	0,90 x 2,10	PVC
P2	0,90 x 2,10	PVC
P3	1,65 x 2,10	PVC E VIDRO
P4	3,30 x 2,10	PVC E VIDRO
P5	1,21 x 2,30	FERRO
P6	1,21 x 2,30	FERRO
P7	4,45 x 2,10	PVC E VIDRO
P8	0,90 x 2,10	PVC
P9	0,75 x 2,10	PVC


JANELAS	DIMENSÕES	MATERIALIDADE
J1	0,90 x 0,90 1,50	PVC E VIDRO
J2	1,00 x 1,20 1,00	PVC E VIDRO
J3	1,03 x 1,23 1,00	FERRO E VIDRO
J4	0,99 x 1,24 1,00	FERRO E VIDRO
J5	0,99 x 1,24 1,03	FERRO E VIDRO

COMPARTIMENTO	PORTALANTÃO ACETINADO	PORTALANTÃO ENERGIADO	PORTALANTÃO ENERGIADO	PORTALANTÃO ENERGIADO	PORTALANTÃO ENERGIADO	PORTALANTÃO ENERGIADO	PORTALANTÃO ENERGIADO
01 - RECEPÇÃO	●	●	●	●	●	●	●
02 - RESTAURANTE	●	●	●	●	●	●	●
03 - SANITÁRIOS	●	●	●	●	●	●	●
04 - DM	●	●	●	●	●	●	●
05 - ADMINISTRAÇÃO	●	●	●	●	●	●	●
06 - DEPOSITO	●	●	●	●	●	●	●
07 - COZINHA	●	●	●	●	●	●	●
07 - SALA 01	●	●	●	●	●	●	●
07 - SALA 02	●	●	●	●	●	●	●
07 - SALA DE EXPOSIÇÃO	●	●	●	●	●	●	●
07 - ACERVO	●	●	●	●	●	●	●
07 - SALA DE RESTAURO	●	●	●	●	●	●	●


LEGENDA:
 ○ PISO △ PAREDE □ TETO

2 Planta Baixa Técnica Pav. Térreo
 A: 520,23 m²

PLANTAS DEMOLIR, CONSTRUIR E MANTER

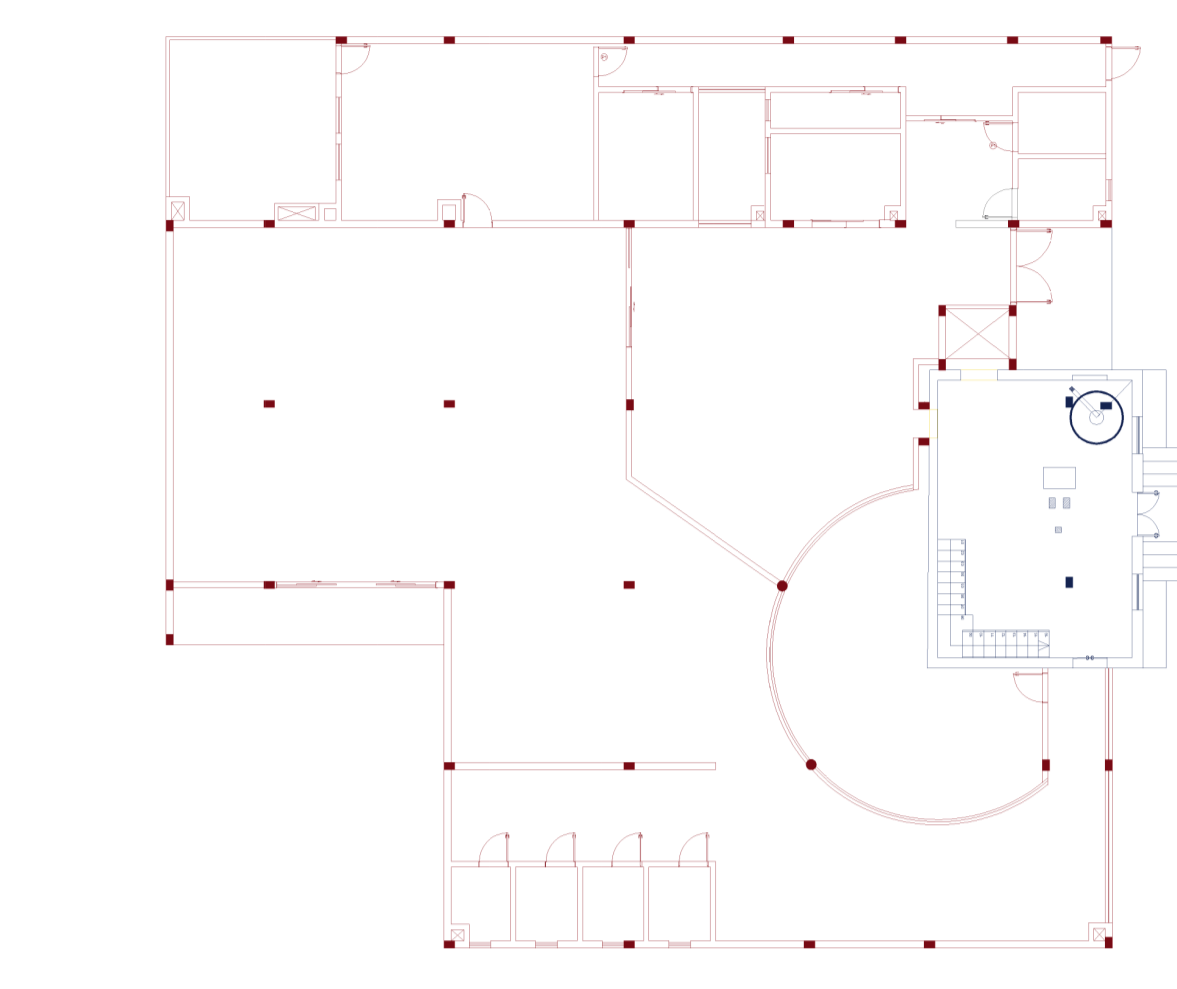


4 Planta de Construir/demolir

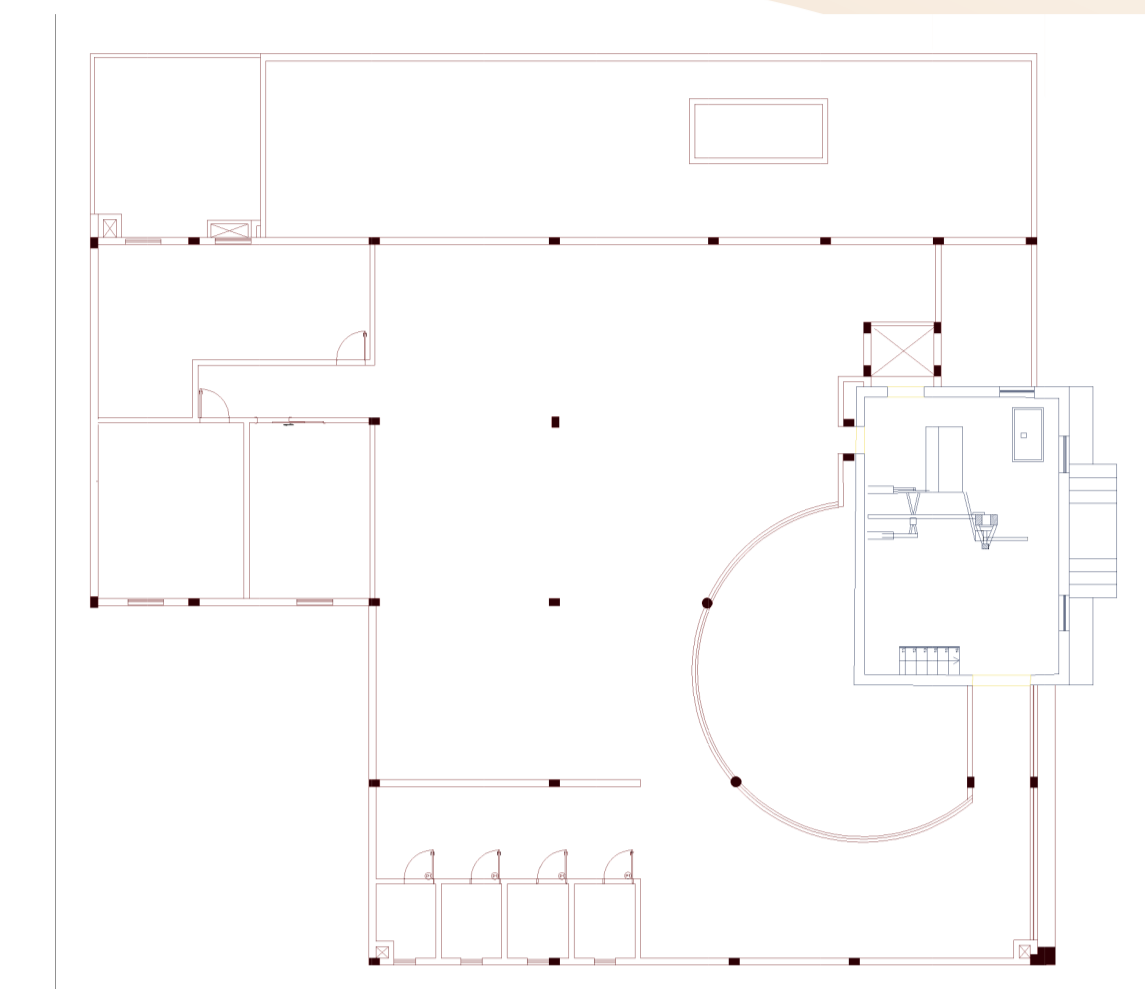

5 Planta de Construir/demolir

PLANTA BAIXA TÉCNICA PAV. SUPERIOR

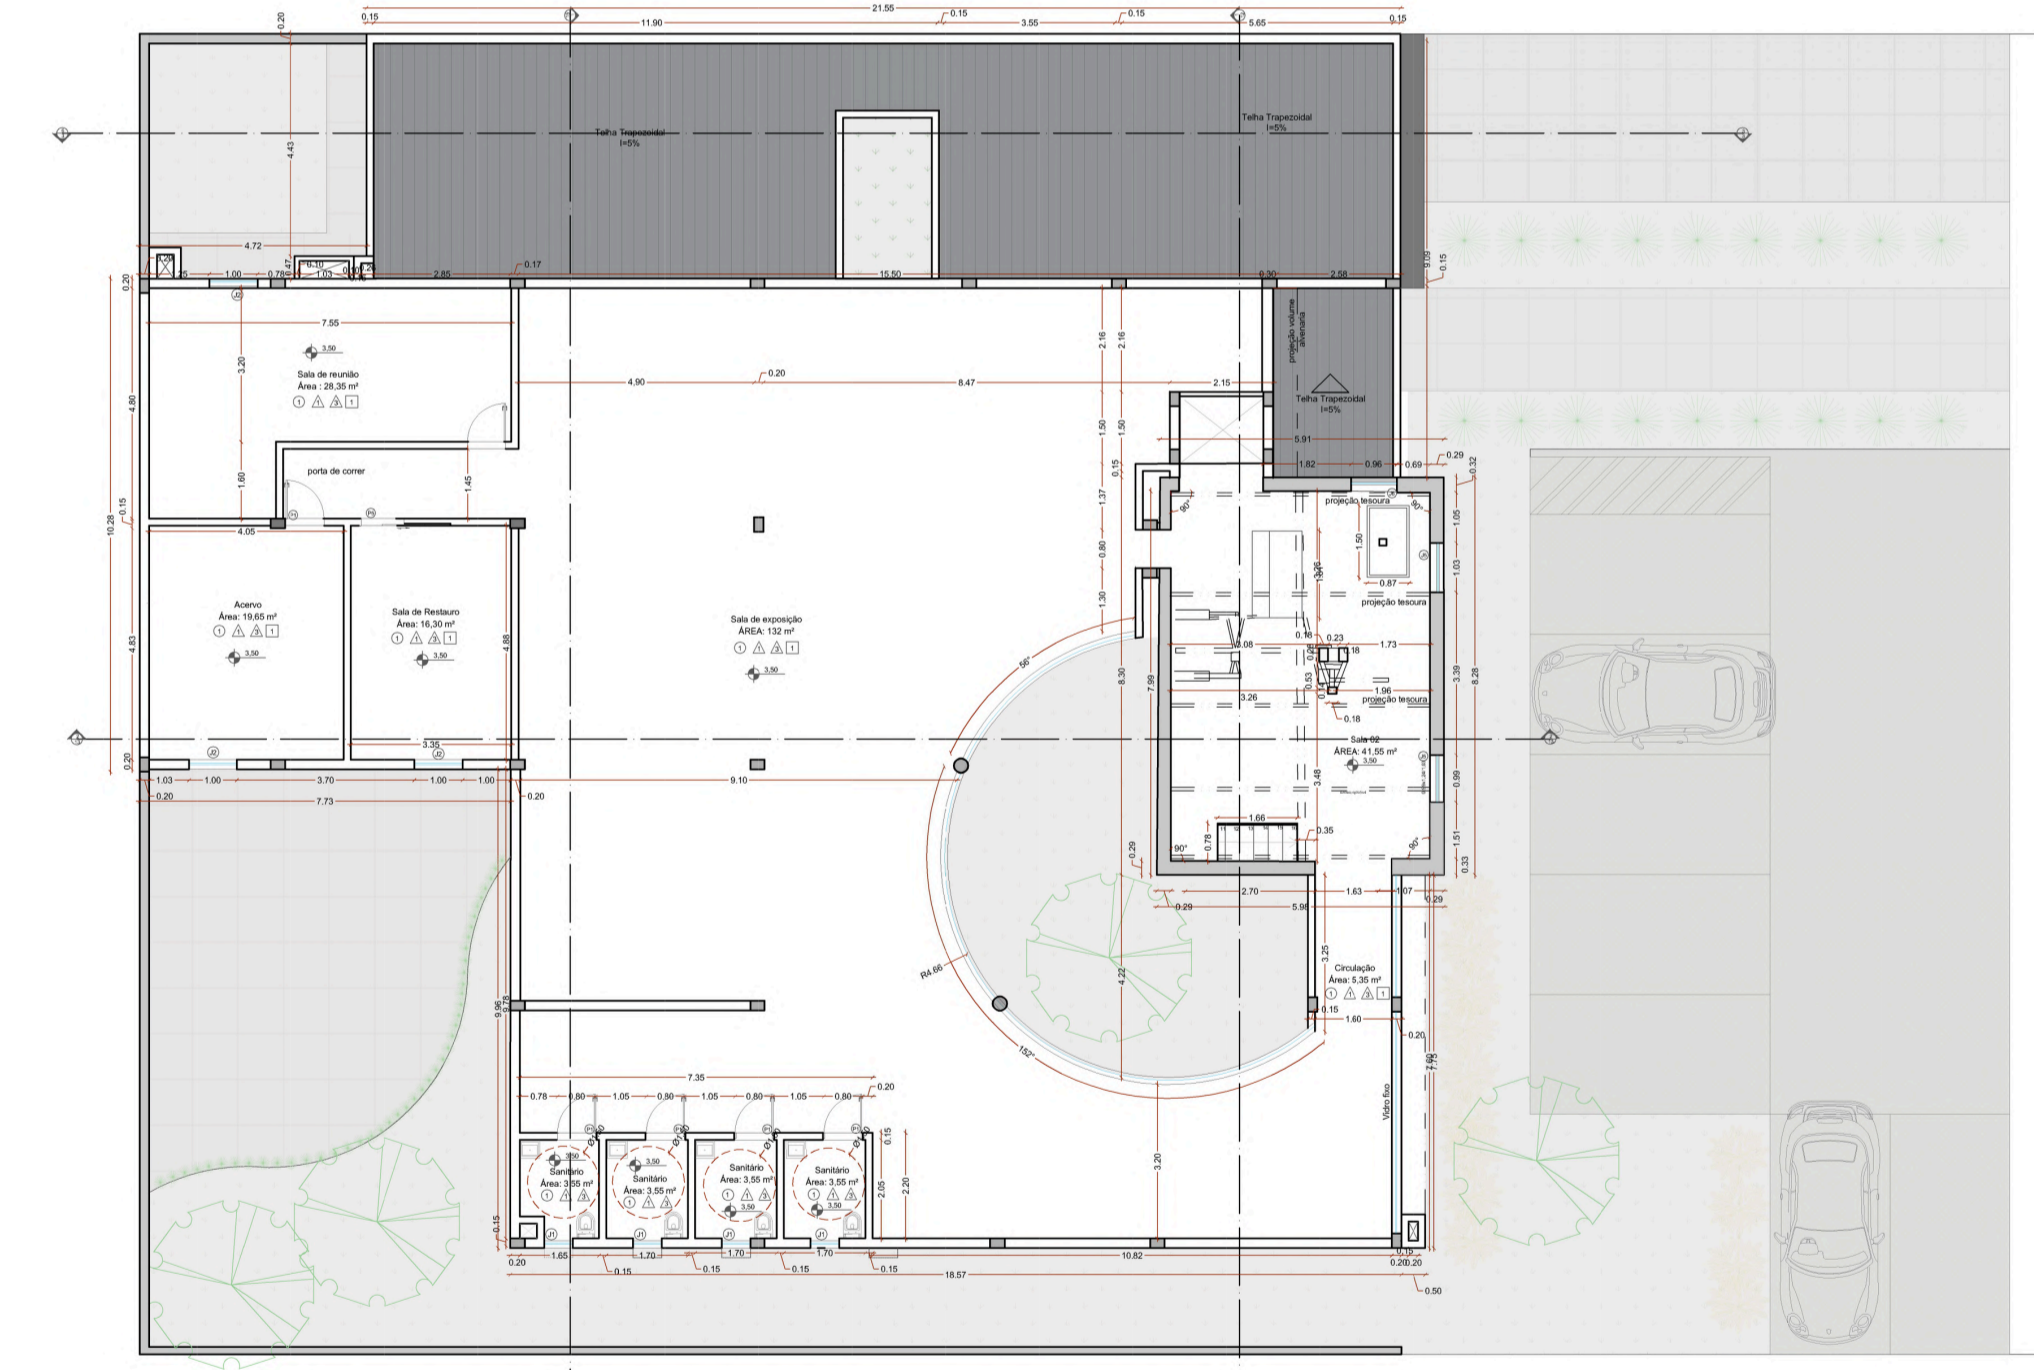

PORTAS	DIMENSÕES	MATERIALIDADE
P1	0,90 x 2,10	PVC
P2	0,90 x 2,10	PVC
P3	1,65 x 2,10	PVC E VIDRO
P4	3,30 x 2,10	PVC E VIDRO
P5	1,21 x 2,30	FERRO
P6	1,21 x 2,30	FERRO
P7	4,45 x 2,10	PVC E VIDRO
P8	0,90 x 2,10	PVC
P9	0,75 x 2,10	PVC


JANELAS	DIMENSÕES	MATERIALIDADE
J1	0,90 x 0,90 1,50	PVC E VIDRO
J2	1,00 x 1,20 1,00	PVC E VIDRO
J3	1,03 x 1,23 1,00	FERRO E VIDRO
J4	0,99 x 1,24 1,00	FERRO E VIDRO
J5	0,99 x 1,24 1,03	FERRO E VIDRO
J6	0,96 x 1,24 1,08	FERRO E VIDRO

COMPARTIMENTO	PORTALANTÃO ACETINADO	PORTALANTÃO ENERGIADO	PORTALANTÃO ENERGIADO	PORTALANTÃO ENERGIADO	PORTALANTÃO ENERGIADO	PORTALANTÃO ENERGIADO	PORTALANTÃO ENERGIADO
01 - RECEPÇÃO	●	●	●	●	●	●	●
02 - RESTAURANTE	●	●	●	●	●	●	●
03 - SANITÁRIOS	●	●	●	●	●	●	●
04 - DM	●	●	●	●	●	●	●
05 - ADMINISTRAÇÃO	●	●	●	●	●	●	●
06 - DEPOSITO	●	●	●	●	●	●	●
07 - COZINHA	●	●	●	●	●	●	●
07 - SALA 01	●	●	●	●	●	●	●
07 - SALA 02	●	●	●	●	●	●	●
07 - SALA DE EXPOSIÇÃO	●	●	●	●	●	●	●
07 - ACERVO	●	●	●	●	●	●	●
07 - SALA DE RESTAURO	●	●	●	●	●	●	●

LEGENDA:
 ○ PISO △ PAREDE □ TETO


3 Planta Baixa Técnica Pav. Superior
 A: 397,05 m²

CORTE 01

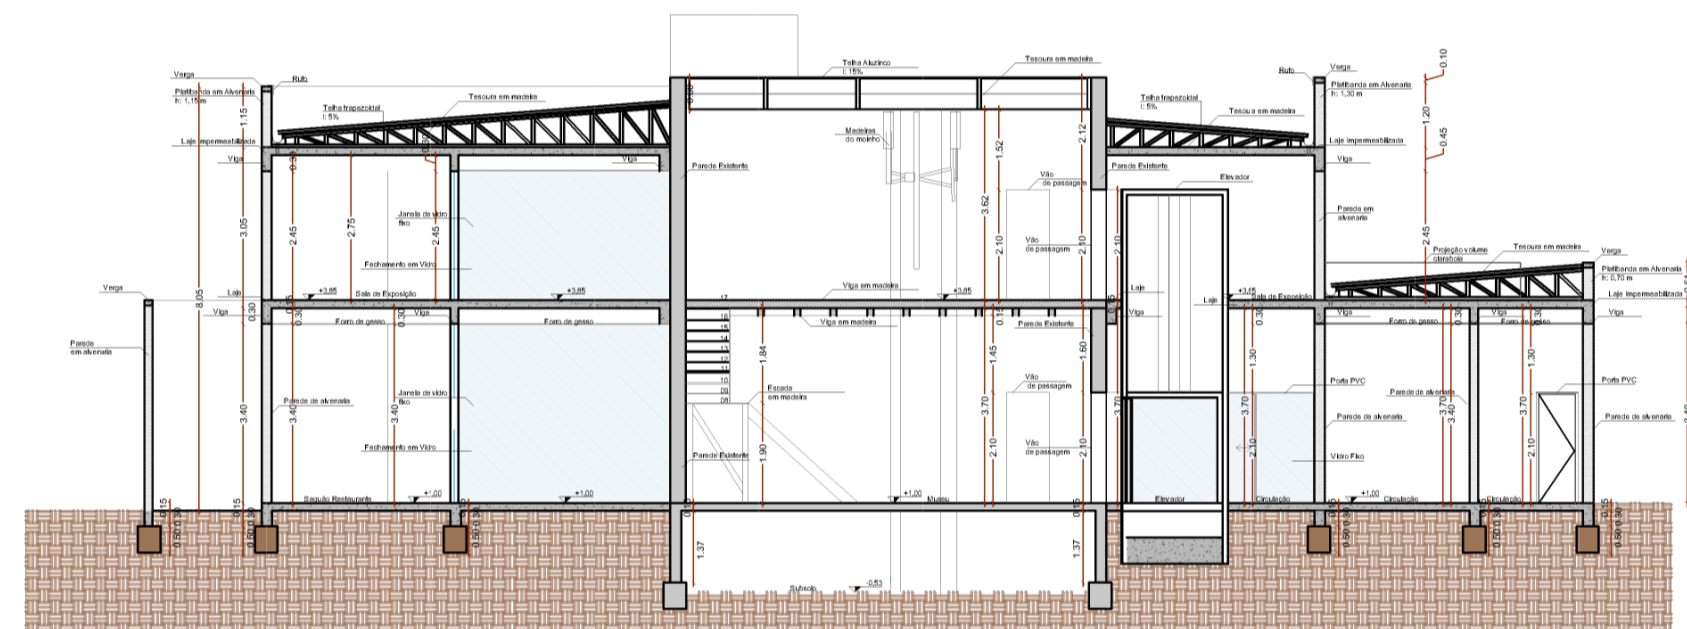

7 Corte 01

CORTE DE PELE

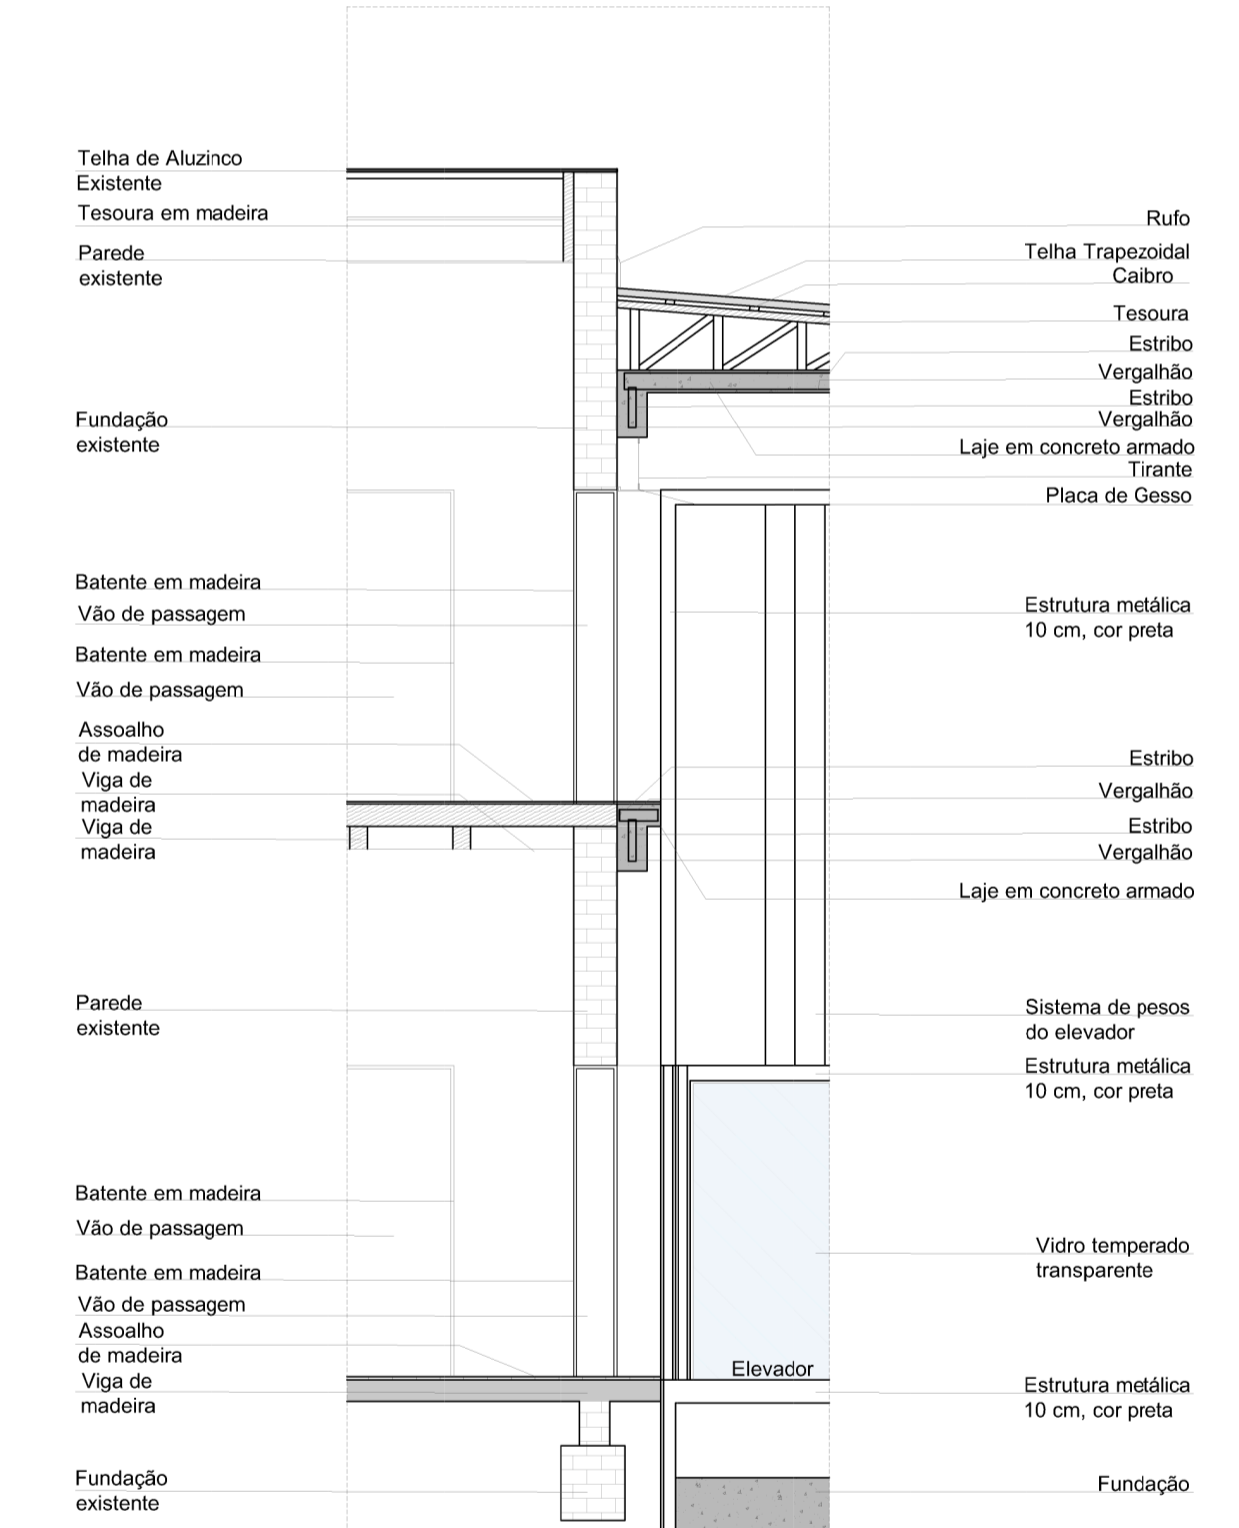

6 Corte de Pele

FACHADA OESTE



8 Fachada Oeste

