

de volta à  
lagoa azul:

plano urbanístico e detalhamento da  
orla da praia do bairro das Mesas/RS



DETALHAMENTO DA PONTE

DETALHAMENTO DO RESTAURANTE


AMPLIAÇÃO PARRAL VÁRIO

planta baixa | esc: 1/500

- Legenda:**
- 01 Estacionamento
  - 02 Via paisagística de pedestres
  - 03 Sanitários e bebedouros
  - 04 Quadra poliesportiva
  - 05 Quadra de vôlei de areia
  - 06 Ciclovia
  - 07 Quadra de beach tennis
  - 08 Playground
  - 09 Quiosque pequeno para venda de alimentos e bebidas
  - 10 Bilheteria
  - 11 Quiosque pequeno para venda ou aluguel de artigos
  - 12 Chamarodório
  - 13 Quiosque grande para venda de alimentos e bebidas
  - 14 Quiosque médio para venda de alimentos e bebidas
  - 15 Plataforma sobre a água e pier
  - 16 Quiosque médio para venda ou aluguel de artigos
  - 17 Sanitários, vestiários, bebedouros e duchas
  - 18 Restaurante
  - 19 Academia ao ar livre
  - 20 Ponte
  - 21 Piscina natural
  - 22 Edificação de apoio manutenção orla
  - 23 Torre de contemplação
  - 24 Posto de salvamento - salva-vidas
  - 25 Rede horizontal
  - 26 Jardim de chuva
  - 27 Área de embarque e desembarque

- Jerivá** - Syagrus romanzoffiana | Arecaceae  
Porte: grande  
Butia capitata
- Butiazereiro** - Butia capitata | Arecaceae  
Porte: médio  
Nativa da região sul
- Areira-da-praia** - Schinus molle | Anacardiaceae  
Porte: pequeno a médio  
Nativa - encontrada no PARNA da Lagoa do Peixe - Mostardas
- Araçazeiro** - Pisonia catenaria | Myrtaceae  
Porte: pequeno a médio  
Nativa - encontrada no PARNA da Lagoa do Peixe - Mostardas
- Guamirim** - Calyptrocline coriacea | Myrtaceae  
Porte: pequeno a médio  
Nativa - encontrada no PARNA da Lagoa do Peixe - Mostardas
- Tanamá** - Vitex megapotamica | Verbenaceae  
Porte: médio a grande porte  
Nativa - encontrada no PARNA da Lagoa do Peixe - Mostardas
- Bacopa** - Rhexia gardneriana | Guttiferae  
Porte: médio  
Nativa - encontrada no PARNA da Lagoa do Peixe - Mostardas
- Cambotiá** - Copania venusta | Sapindaceae  
Porte: médio a grande  
Nativa - encontrada no PARNA da Lagoa do Peixe - Mostardas

corte a - longitudinal | esc: 1/500

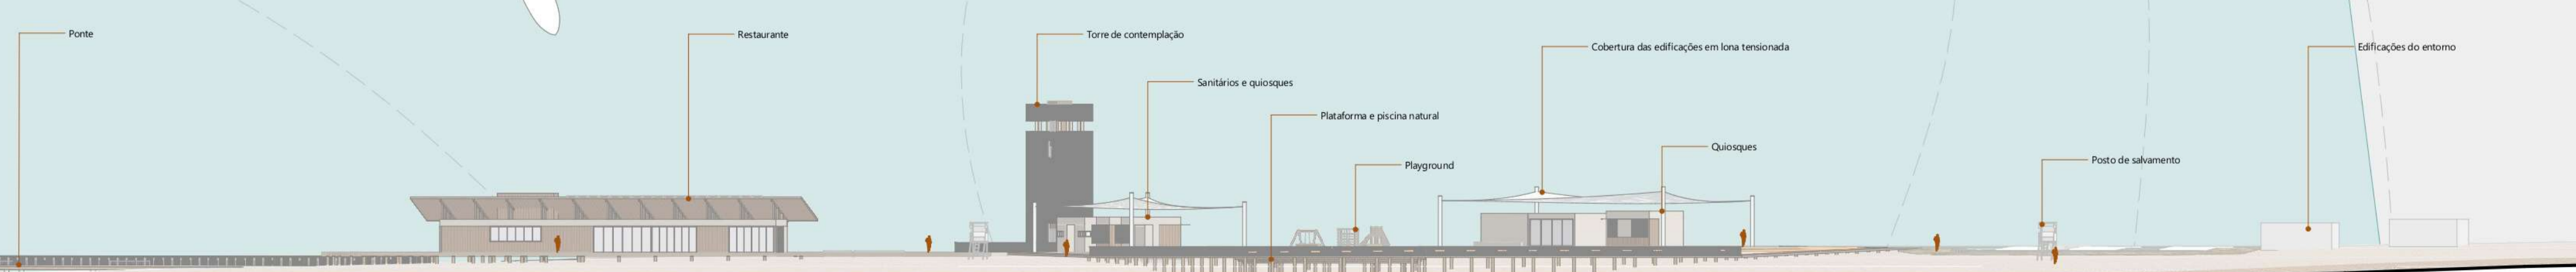

PRÊMIO IAB RS - turmas 2023