



# REQUALIFICAÇÃO DO PARQUE ECOLÓGICO MUNICIPAL BOLESLAU POLANCZKY




## GRUPOS DE VEGETAÇÃO

A proposta para parte da vegetação nativa é replantar a área destinada à regeneração, considerando que a maioria das espécies está dispersa, sem estrutura agregadora, e muitas estão em estágio inicial de crescimento. Alguns exemplares serão mantidos, pois já estão em um estágio avançado de desenvolvimento.

Ref.	Imagem	Nome popular	Nome científico	Ref.	Imagem	Nome popular	Nome científico
01		Farroupilha	<i>Justicia floribunda</i>	08		Melica macra	<i>Melica macra</i>
02		Imbé	<i>Phytolobos bipinnatifidum</i>	09		Capim dos pampas	<i>Cortaderia selloana</i>
03		Samambaia-preta	<i>Rumohra adiantiformis</i>	10		Melica macra	<i>Melica macra</i>
04		Helicônia-papagaio	<i>Heliconia farinosa</i>	11		Verbena-vermelha	<i>Glandularia peruviana</i>
05		Capim Santa Fé	<i>Panicum prionitis</i>	12		Vedélia	<i>Sphagneticola trilobata</i>
06		Melica macra	<i>Melica macra</i>	13		Camará	<i>Lantana camara</i>
07		Grama-amendoim	<i>Arachis repens</i>	14		Bromélias	<i>Vriesia incurvata</i> <i>Alcantarea reitzii</i> <i>Neorogelia scarlat</i> <i>Vriesia fritubgensis Mez</i> <i>Vriesia philippoburgii</i> <i>Wawra</i> <i>Ananas bracteatus</i>

Referência	Nome da espécie	Nome científico	Altura	Tipo	Imagem	Nome popular	Nome científico	Altura	Tipo
	Araçá-vermelho	<i>Psidium cattleianum</i>	3 a 10 m	Frutífera		Chai-chal	<i>Allorhiza edulis</i>	6 a 10 m	Frutífera
	Aroeira-vermelha	<i>Schinus terebinthifolia</i>	5 a 10 m	Frutífera		Grumixama	<i>Eugenia brasiliensis</i>	15 m	Frutífera
	Butiazeiro	<i>Butia yatay</i>	4 a 10 m	Frutífera		Ipê-amarelo	<i>Handroanthus albus</i>	10 m	Caducifólia
	Butiazeiro existente					Ipê-branco	<i>Tabebuia roseo-alba</i>	16 m	Caducifólia
	Cabeludinha	<i>Myrciaria glazioviana</i>	2 a 4 m	Frutífera		Jabuticaba	<i>Plinia cauliflora</i>	9 m	Frutífera
	Cambucá	<i>Plinia edulis</i>	8 m	Frutífera		Laranjinha do mato	<i>Eugenia speciosa</i>	6 m	Frutífera
	Cambuci	<i>Campomanesia phaea</i>	3 a 5 m	Frutífera		Palmeira Jerivá	<i>Syagrus romanzoffiana</i>	12 m	Frutífera
	Cambuva-açu	<i>Myrciaria tenella</i>	3 a 6 m	Frutífera		Pitangueira	<i>Eugenia uniflora</i>	6 a 12 m	Frutífera
	Canafístula	<i>Peltophorum dubium</i>	15 a 25 m	Frutífera		Plátano existente	<i>Platanus</i>	15 m	Caducifólia
	Canela-de-Veado	<i>Helietta apiculata</i>	10 m	Frutífera		Sete-capotes	<i>Campomanesia guazumifolia</i>	4 a 10 m	Perenifólia
	Chá-de-bugre	<i>Casearia sylvestris</i>	10 m	Perene		Tarumã	<i>Vitex montevidensis</i>	3 a 10 m	Caducifólia
						Palmito Juçara	<i>Euterpe edulis</i>	5 a 10 m	Frutífera

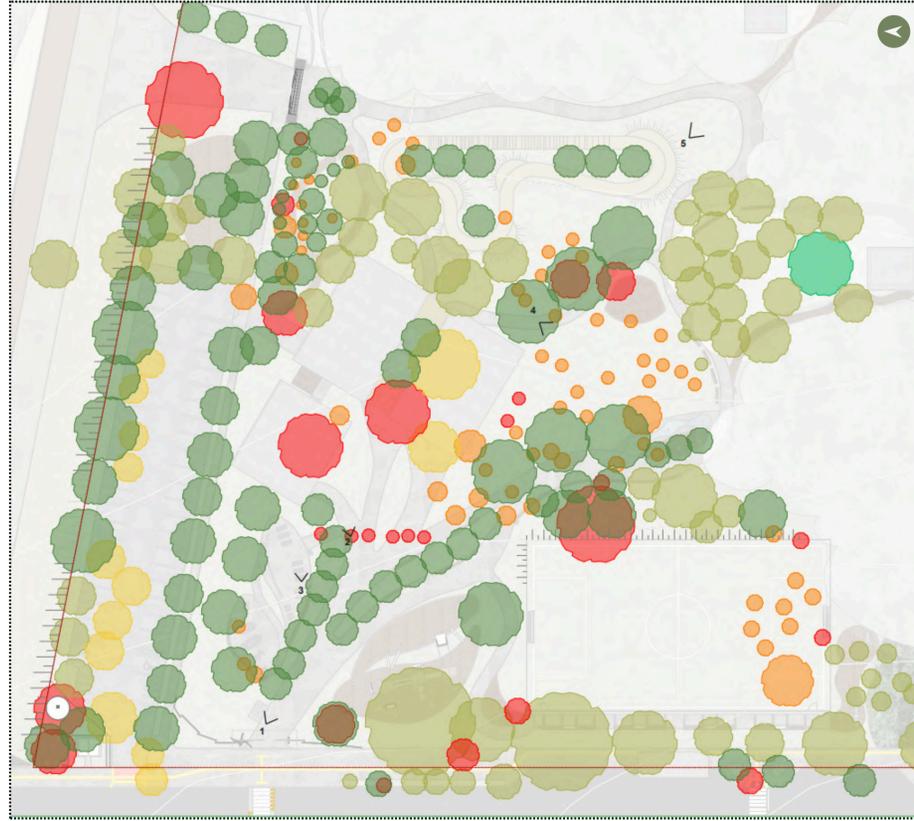

## EXEMPLARES ISOLADOS

A proposta paisagística adota as seguintes diretrizes:

- Paisagismo naturalista, com agrupamentos de espécies vegetais;
- Arbustos organizados em setores, alinhados às condições ambientais, criando recantos diferentes. Assim, os espaços apresentam as seguintes características: aspecto tropical, típico da mata atlântica (imbé, samambaia preta, helicônia e bromélias); aspecto aberto e ensolarado, típico do pampa (capim-dos-pampas, capim-santa-fé, macela e mélica macra); e vegetação com coloração amarela (camará, vedélia e grama-amendoim).


- NATIVAS A MANTER
- EXÓTICAS A MANTER
- NATIVAS A PLANTAR
- NATIVAS A REPLANTAR
- NATIVAS A SUPRIMIR
- EXÓTICAS A SUPRIMIR



## ILUMINAÇÃO

### LEGENDA LUMINÁRIAS

REF.	SIMB.	LUMINÁRIA	ABRANGÊNCIA
1		Refletor LED 100W Branco Quente	4 Raio de 6 m
2		Spot de LED embutido no deck	5 Raio de 3 m
3		Luminária T 3m   LED Stella	6 Iluminação cênica
4		Luminária 3m   LED Stella	6 Iluminação da logomarca do parque
5		Balizador Preto 50 cm	7 Raio de 15 m
6		Balizador Espeto Preto	8 Raio de 15 m
7		Poste de Iluminação Pública	
8		Poste e lâmpadas de 400W   9 m	

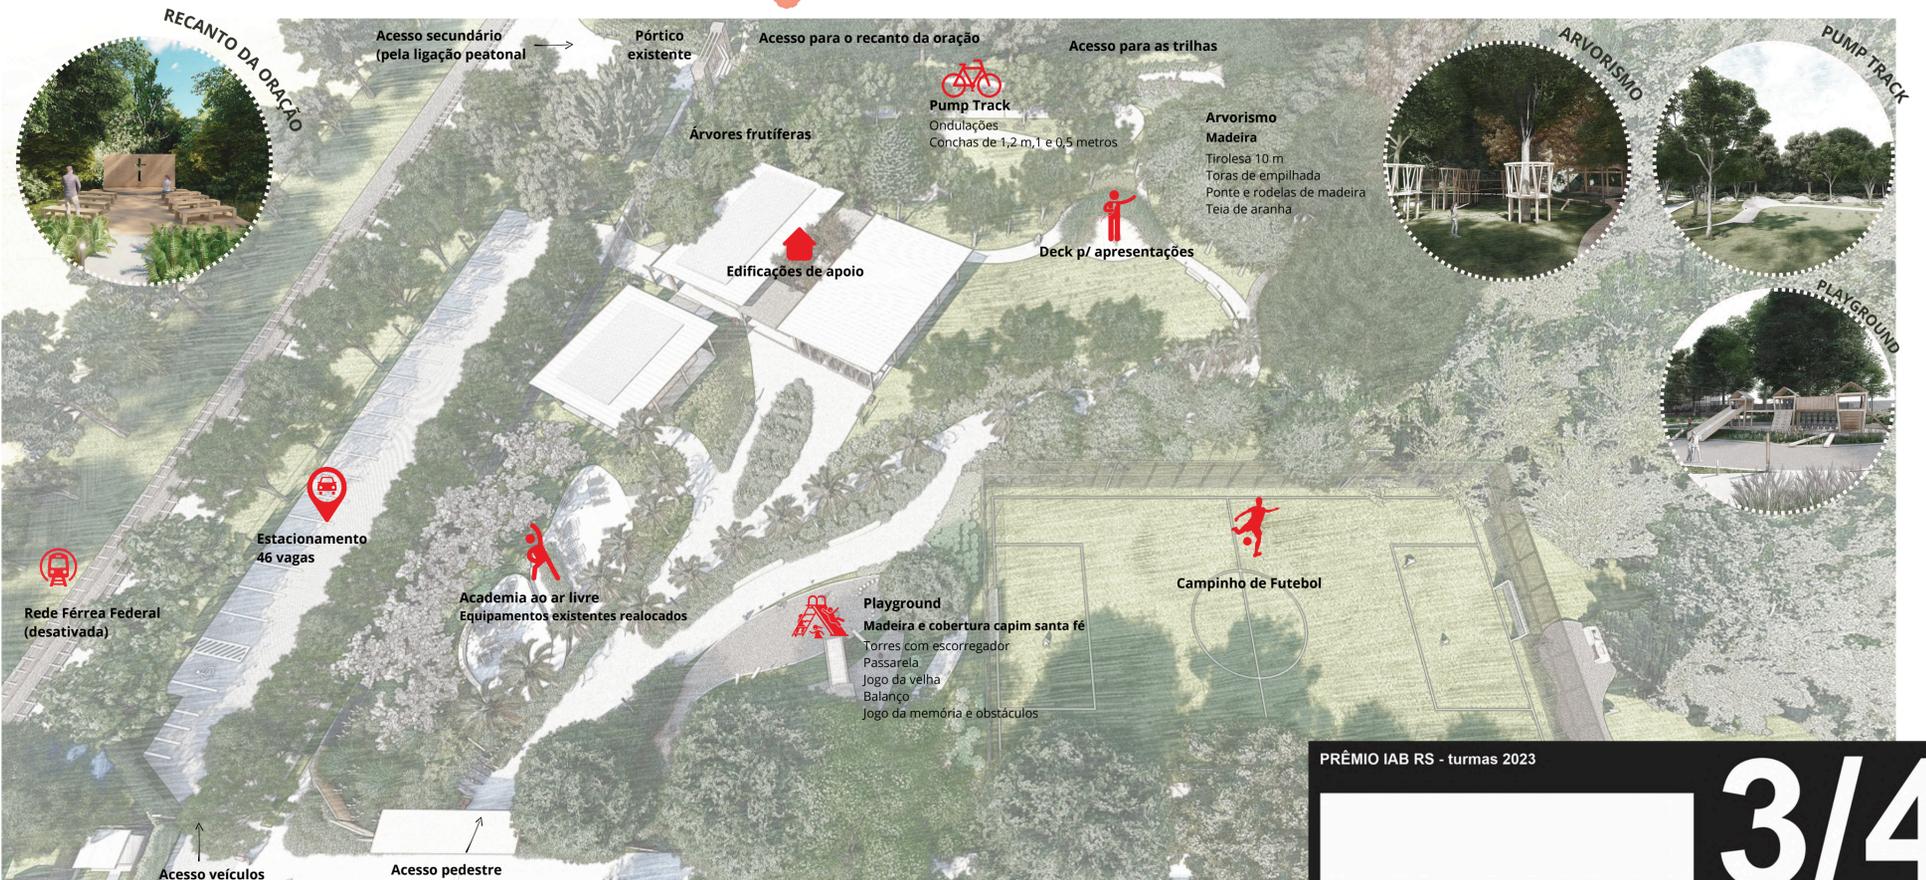

PRÊMIO IAB RS - turmas 2023

3/4