

- 1. Centro Cultural 2. Auditório 3. Comercial 4. Restaurante 5. Silos de convivência 6. Silos área técnica 7. Silo mirante 8. Estacionamento carros
- 9. Estacionamento motos 10. Bicicletário 11. Praça linear 12. Passarela 13. Restaurantes

**Implantação**  
Escala: 1/250



Vista aérea 01



Vista aérea 02



Vista aérea 03

Uma das propostas para manter a identidade visual do local foi recriar silos, no mesmo local onde os anteriores existiam e dar novos usos. Assim surgiu um mirante, espaços técnicos para reservatórios e demais necessidades, além de ambientes de convivência e integração com a natureza.




Vista silos de convivência



Vista silo mirante




Vista praça linear

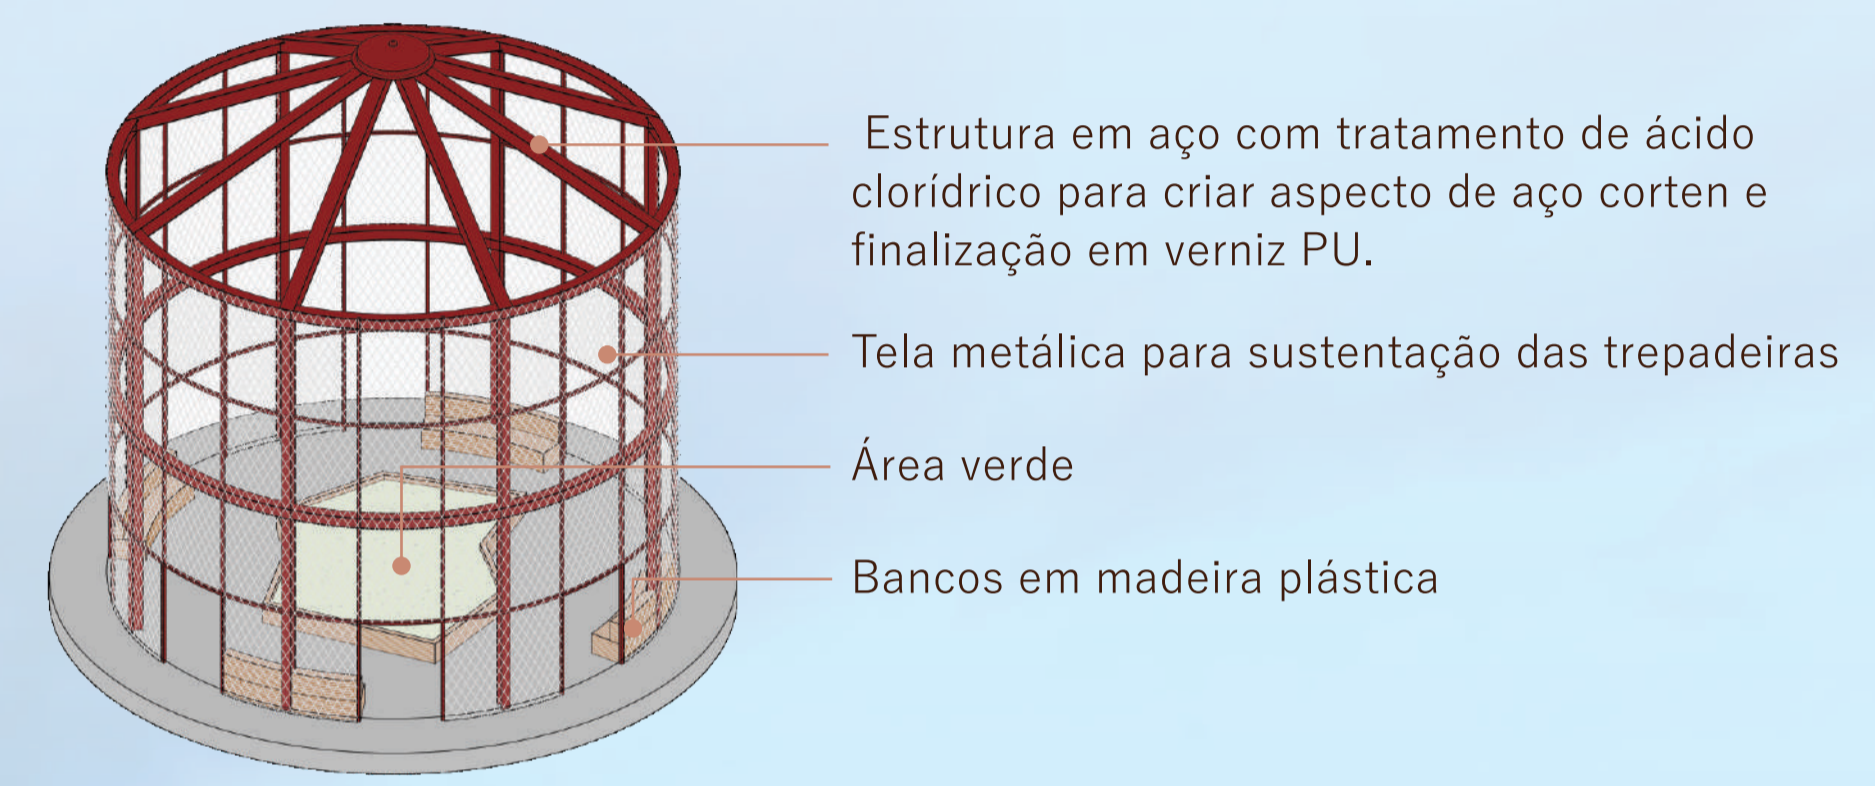


05. Silo de convivência

Estrutura em aço com tratamento de ácido clorídrico para criar aspecto de aço corten e finalização em verniz PU.

3 níveis de altura para apreciação da paisagem

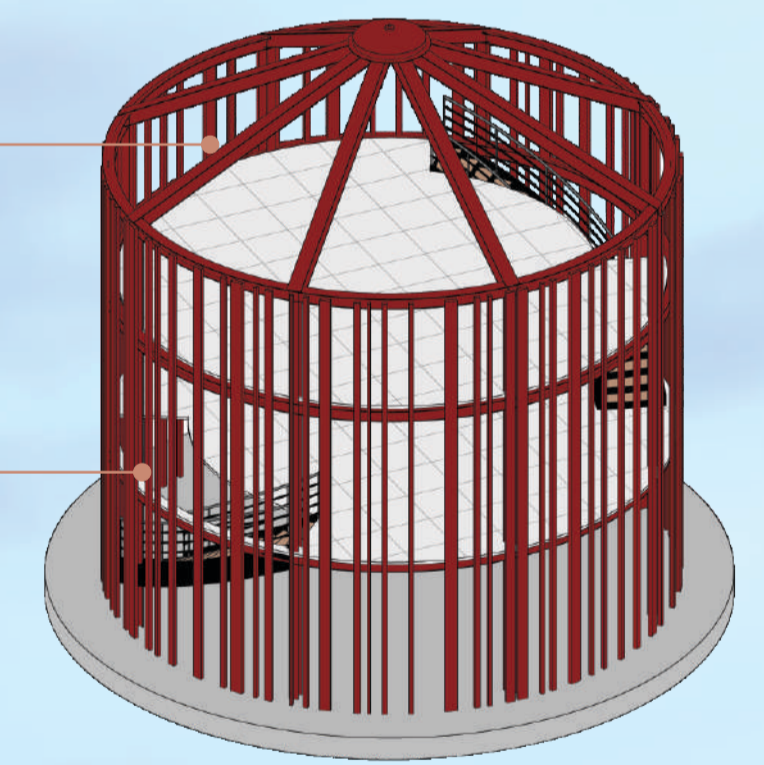

07. Silo mirante

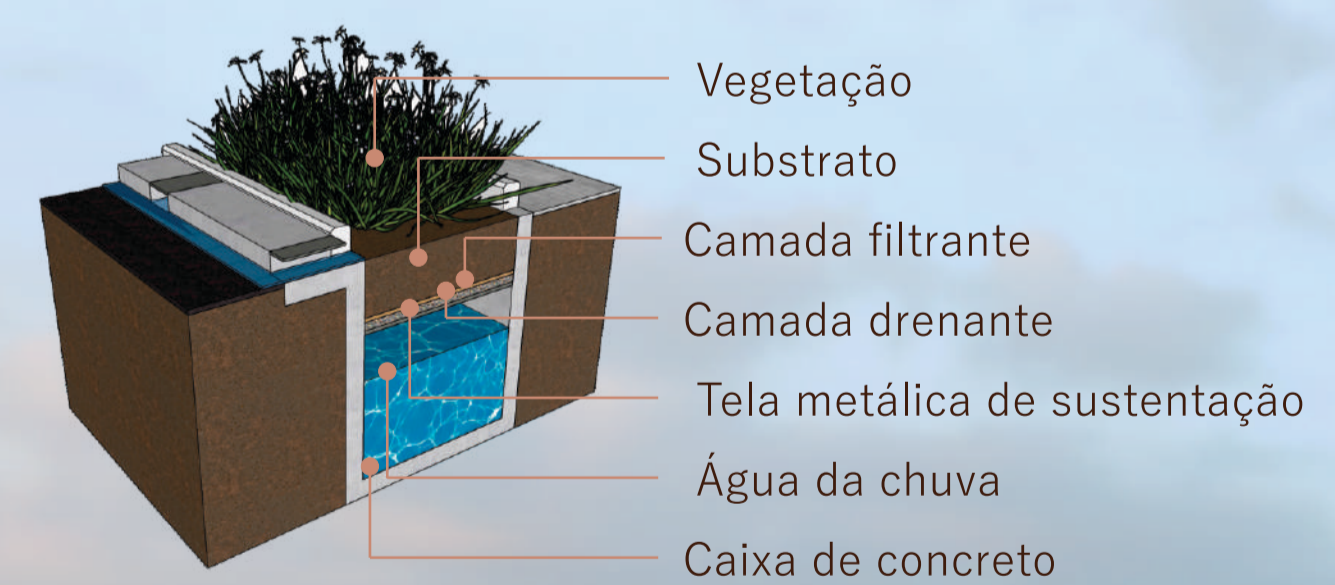

Detalhe jardins de chuva

Como forma de amortecimento pluvial, foram propostos jardins de chuva no estacionamento e nos tubos de queda dos restaurantes e das lojas, a fim de auxiliar em dias de chuvas torrenciais. As quedas da cobertura do centro cultural serão direcionadas a uma cisterna para que possa ser utilizada na manutenção do empreendimento.

