
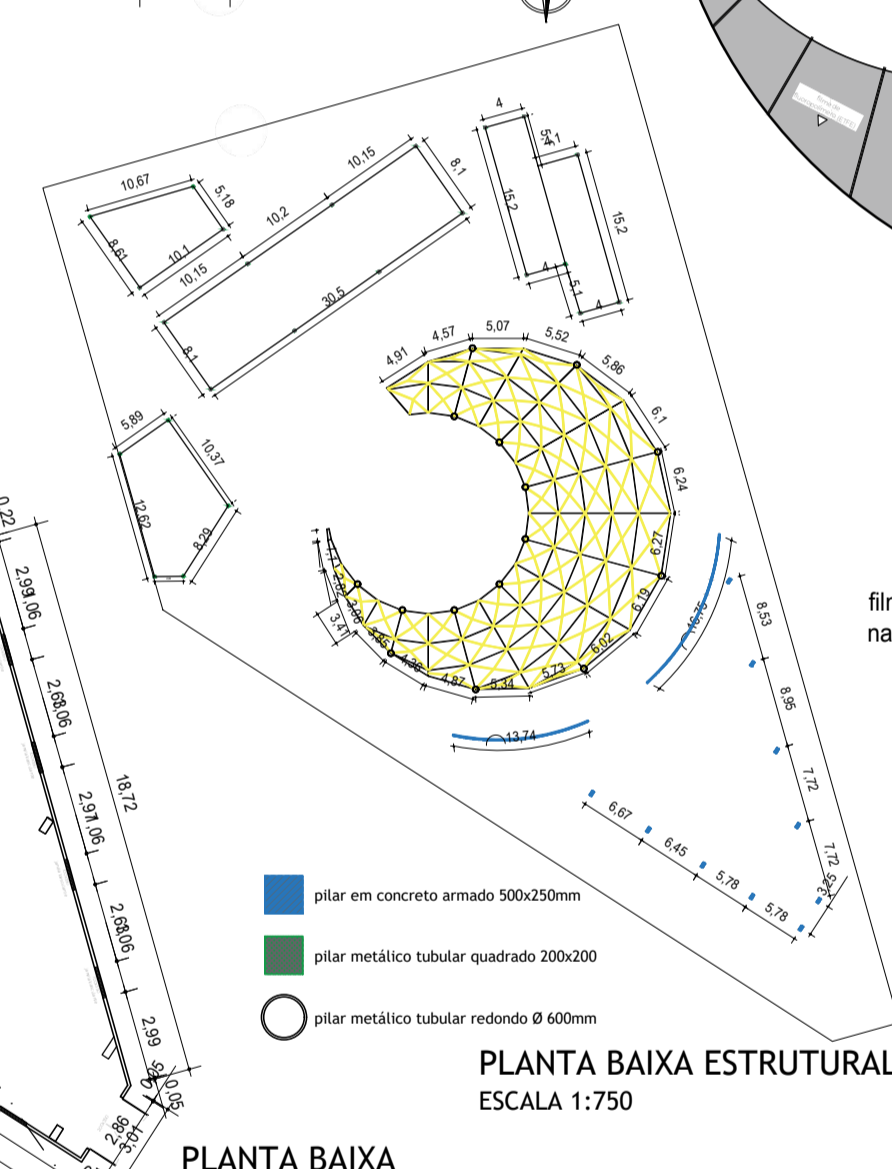
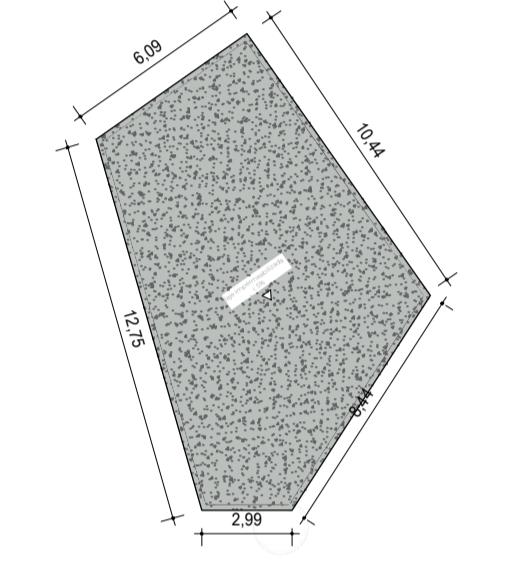
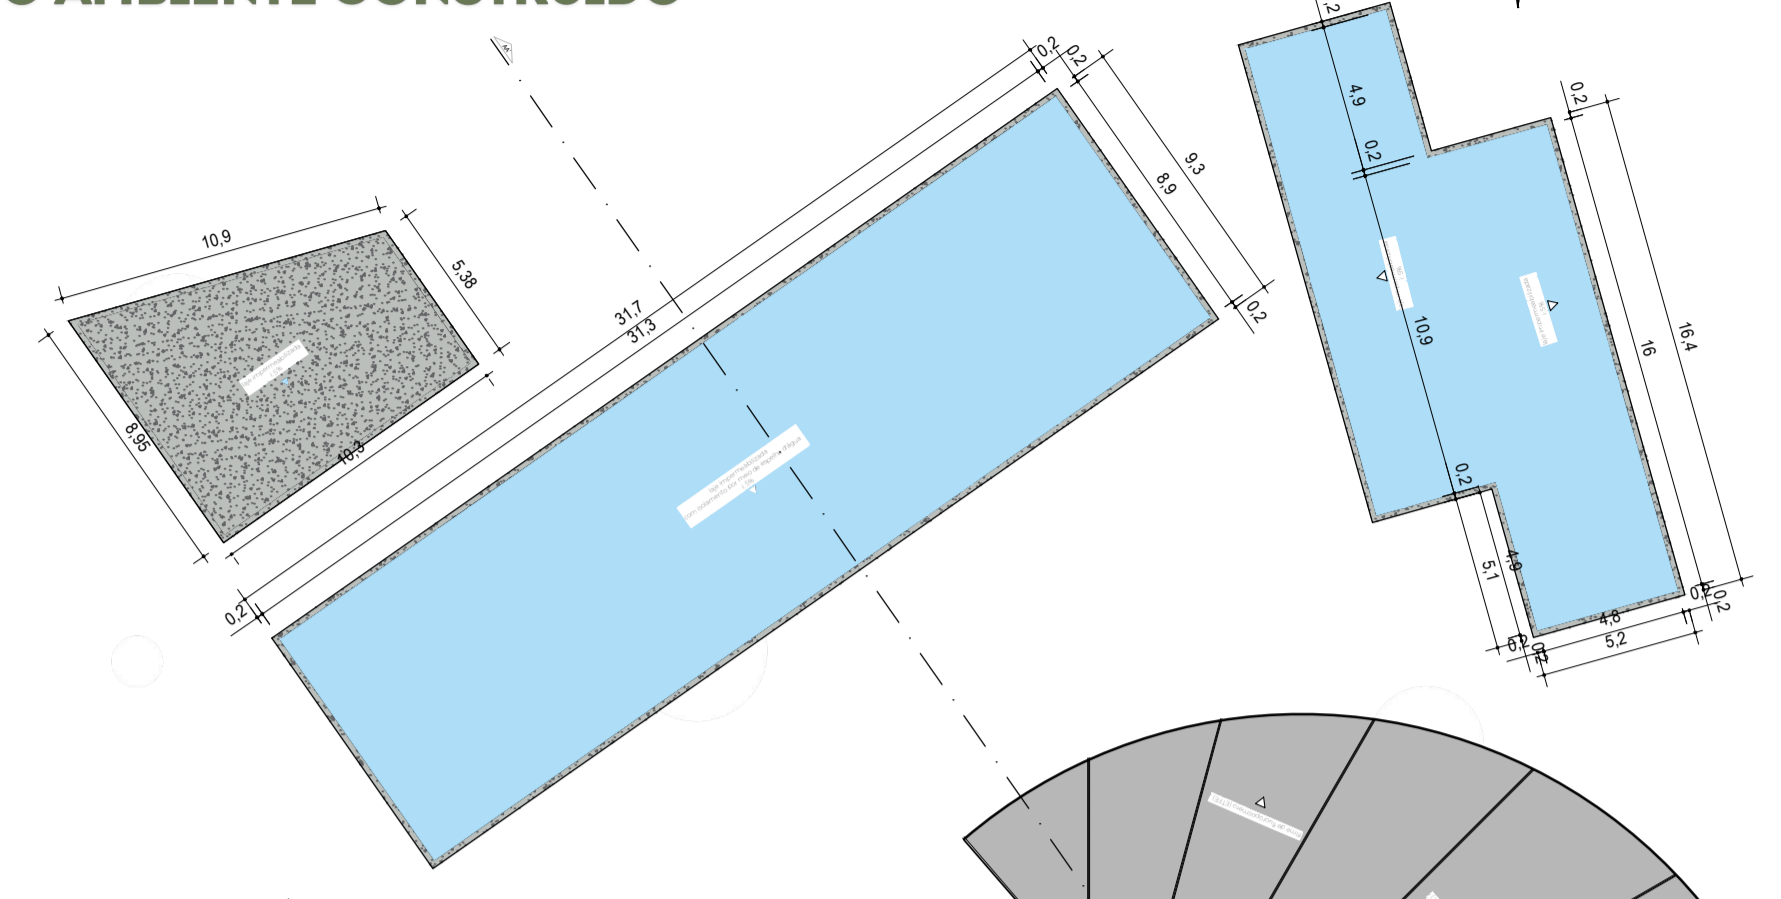
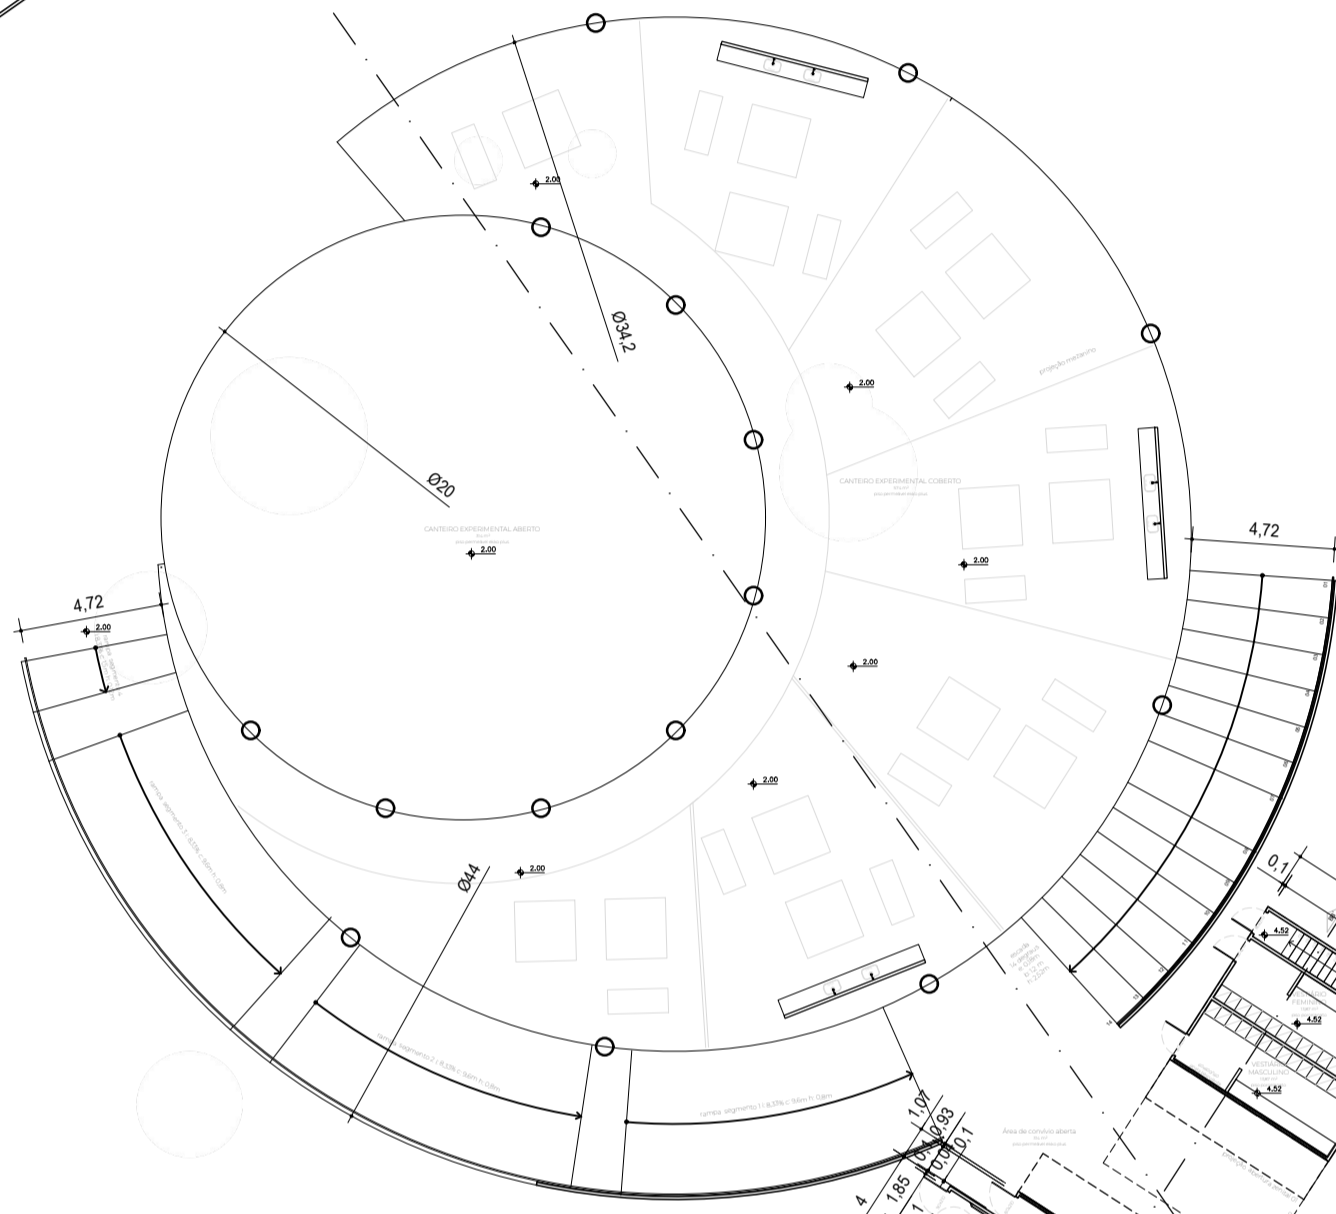
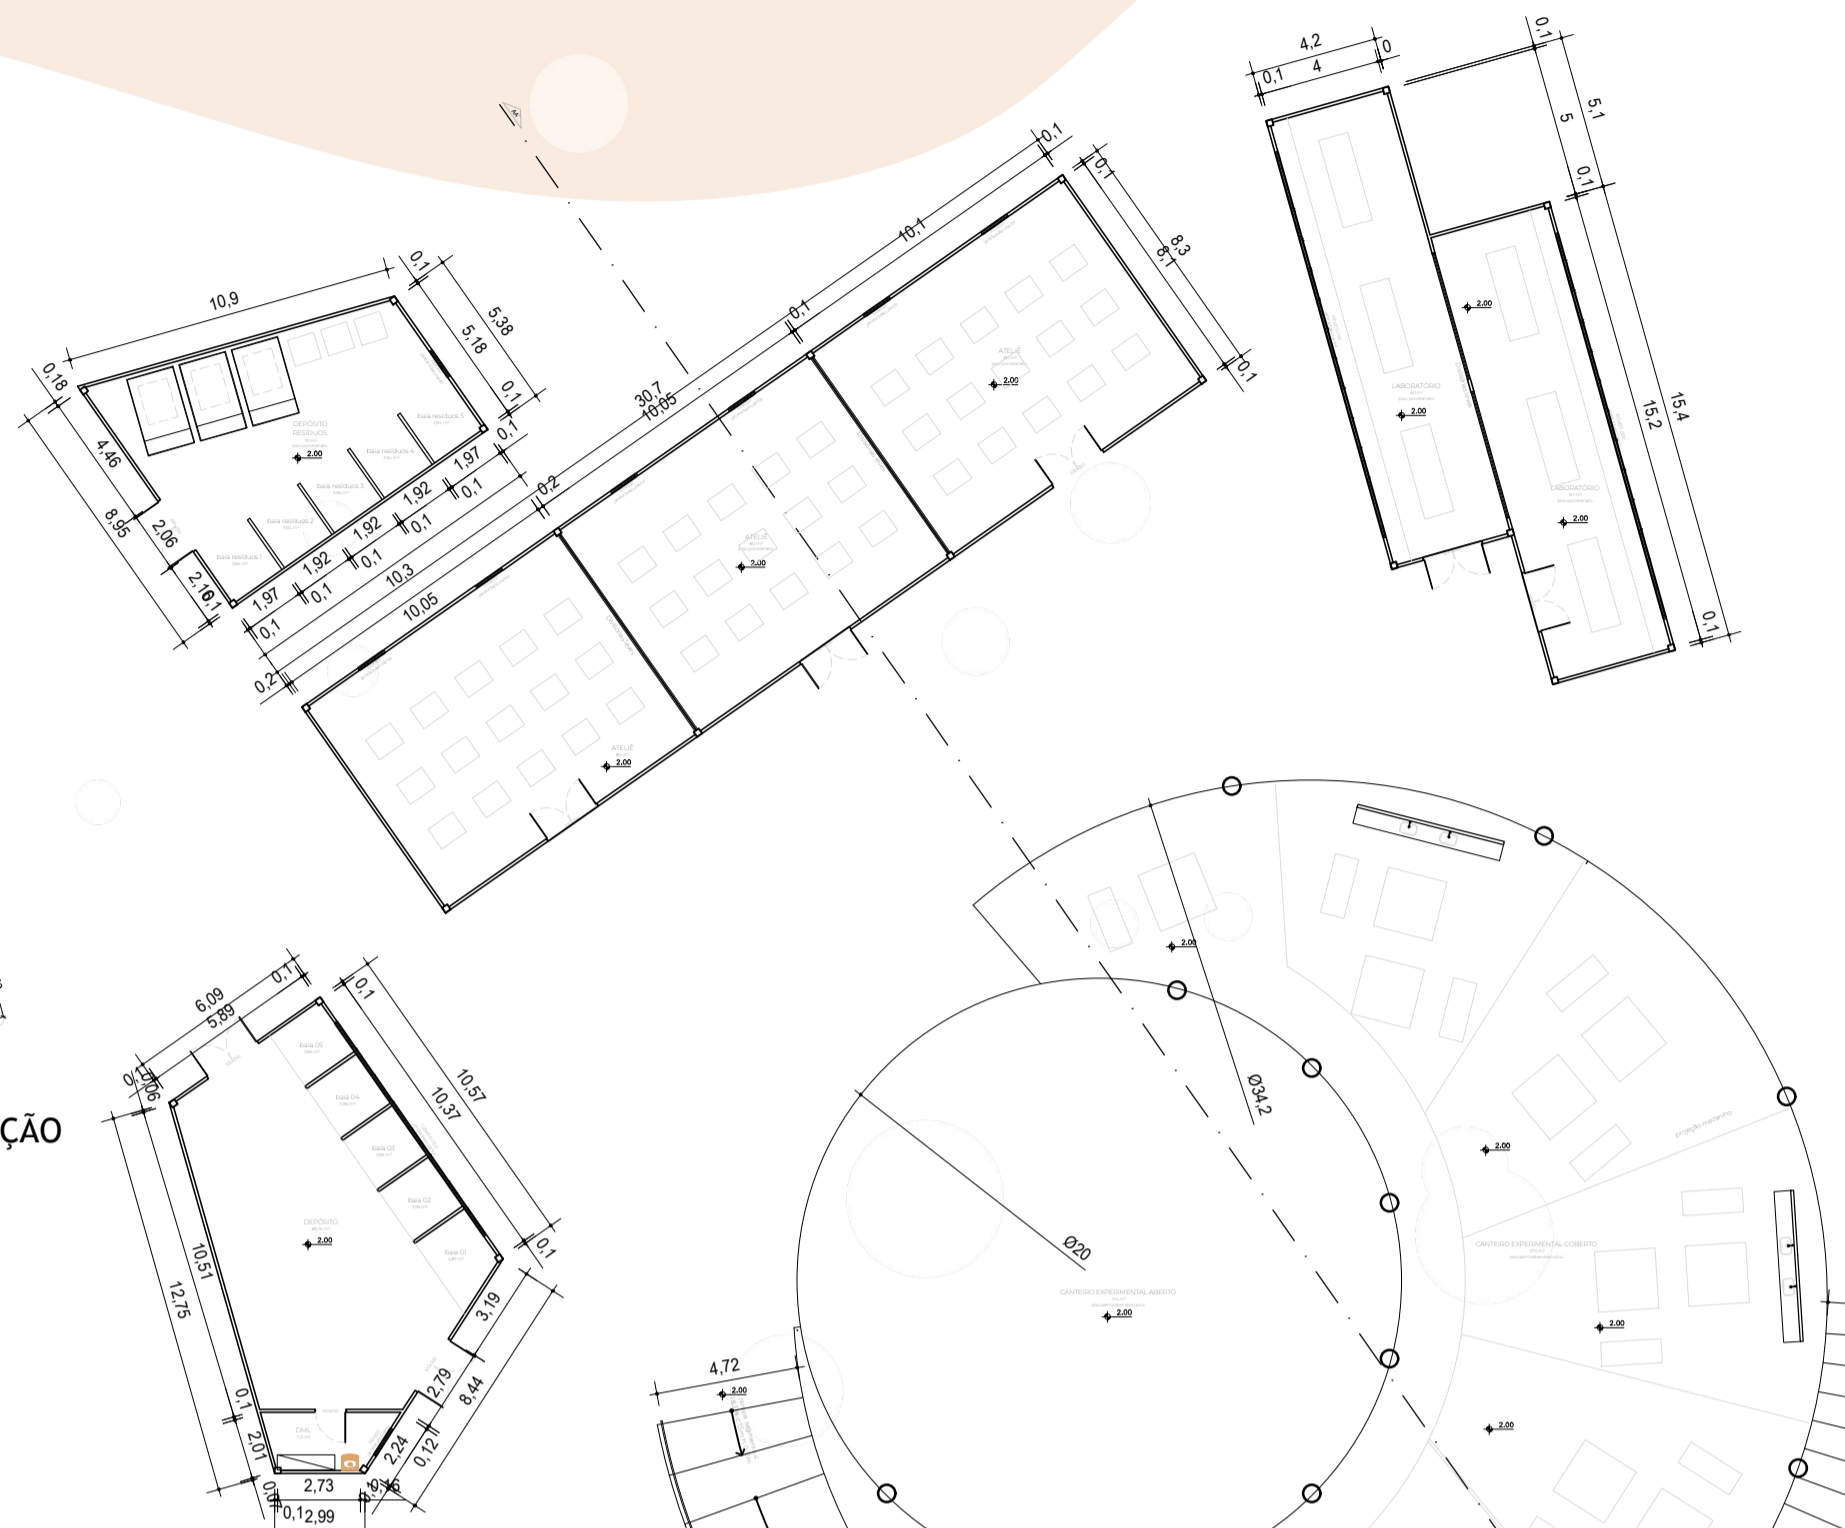
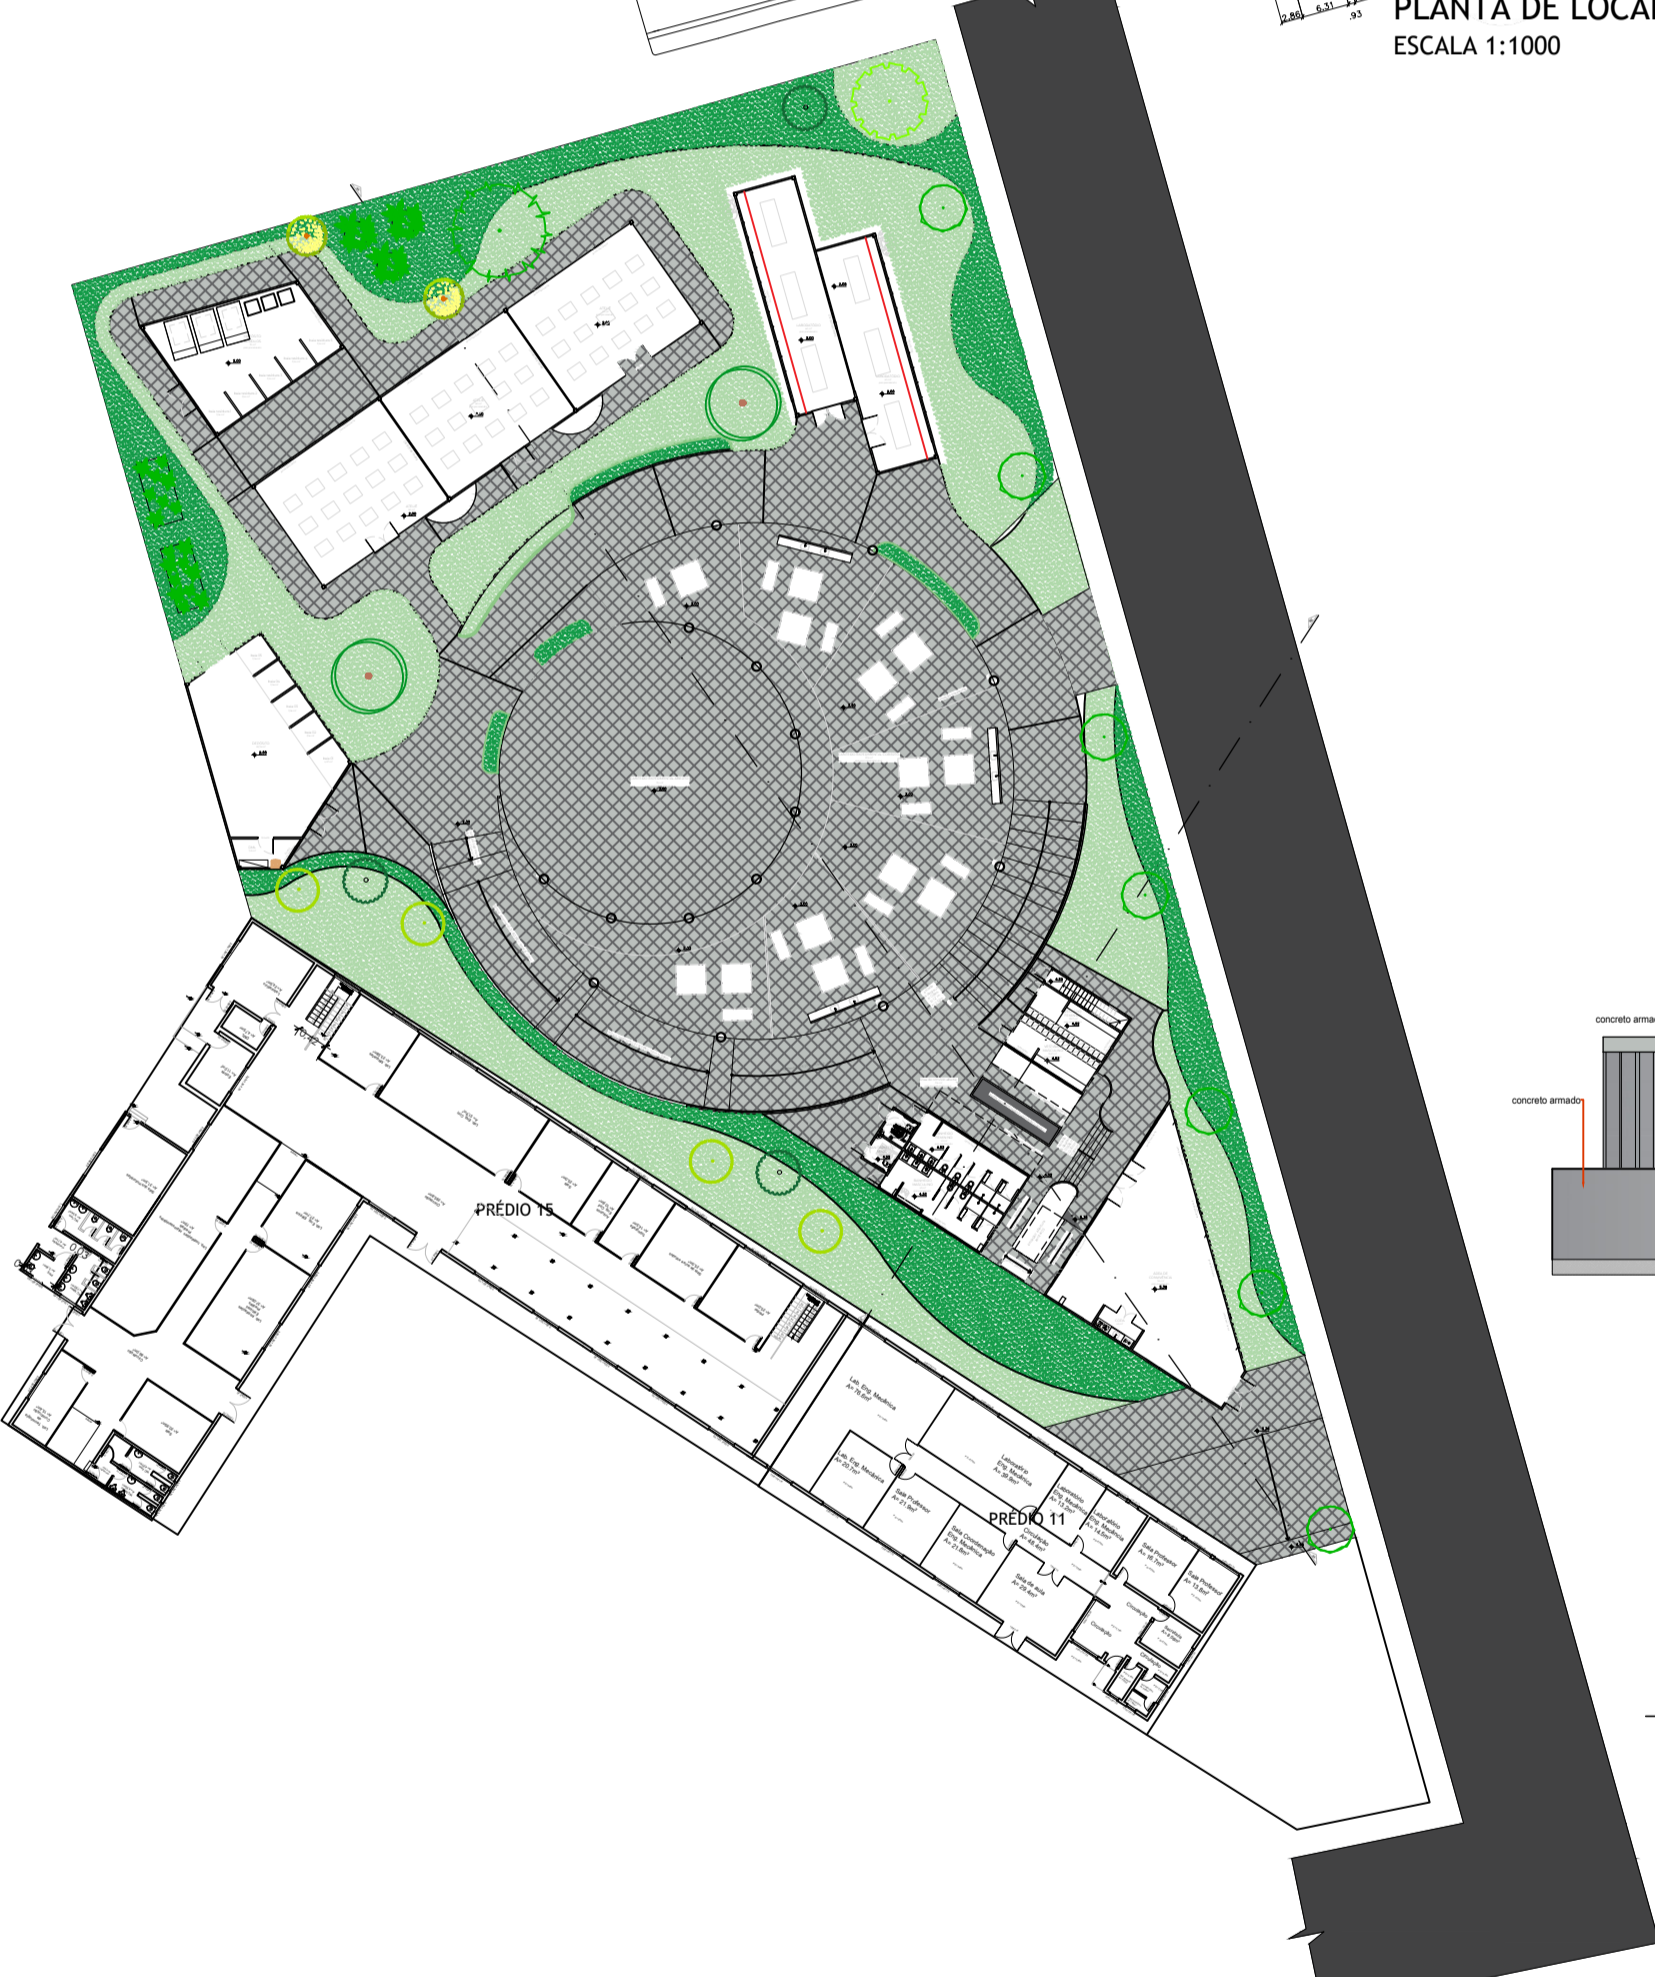
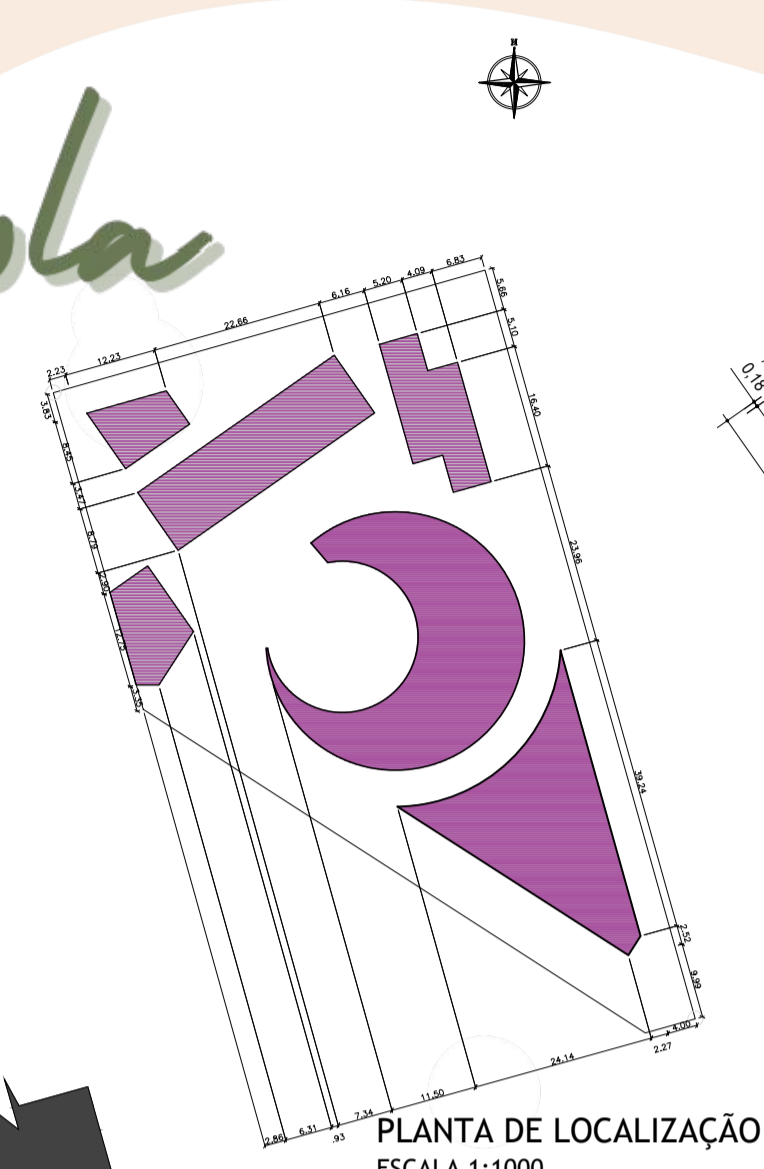


# Ateliá-Escola









REDE DE ESPAÇOS PARA FORMAÇÃO E ATENDIMENTO DE POPULAÇÕES VULNERÁVEIS PARA MELHORIAS DO AMBIENTE CONSTRUÍDO

## Ateliá-Escola

ÁREA DO LOTE: 4.589,8 m<sup>2</sup>  
PERÍMETRO: 292,71 m

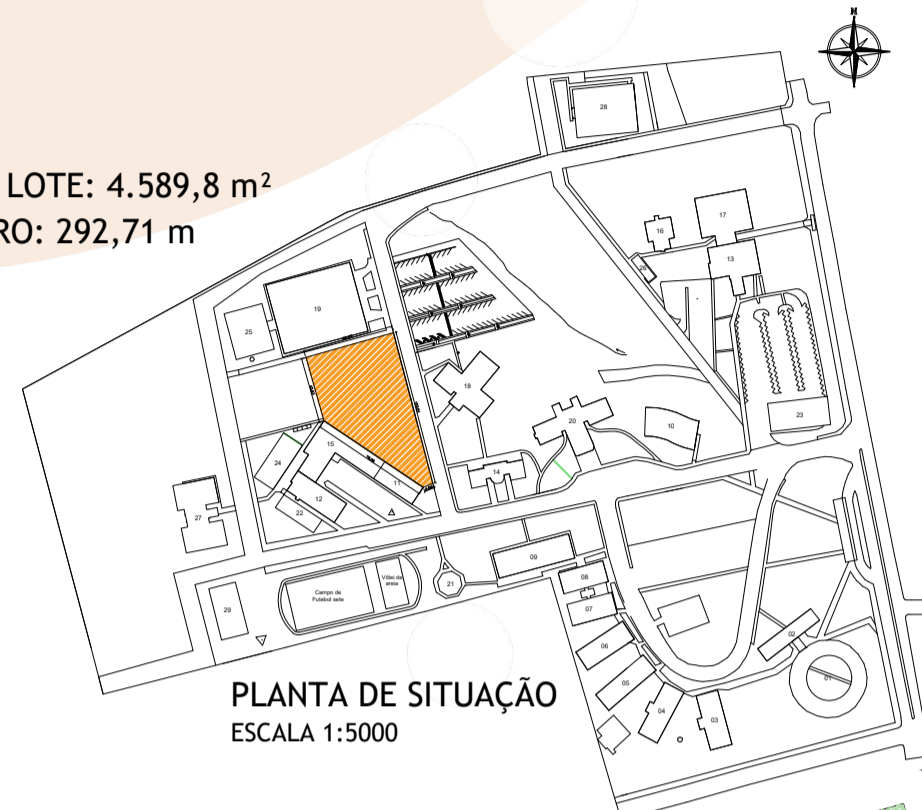

- pilar em concreto armado 500x250mm
- pilar metálico tubular quadrado 200x200
- pilar metálico tubular redondo Ø 600mm

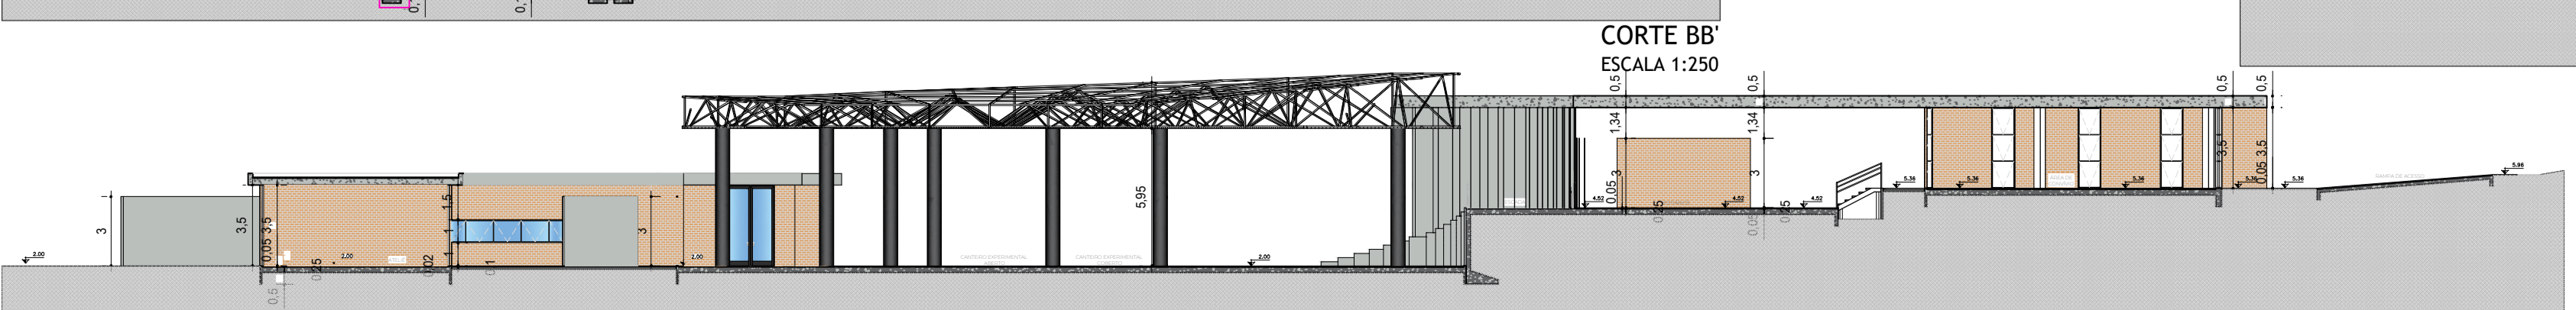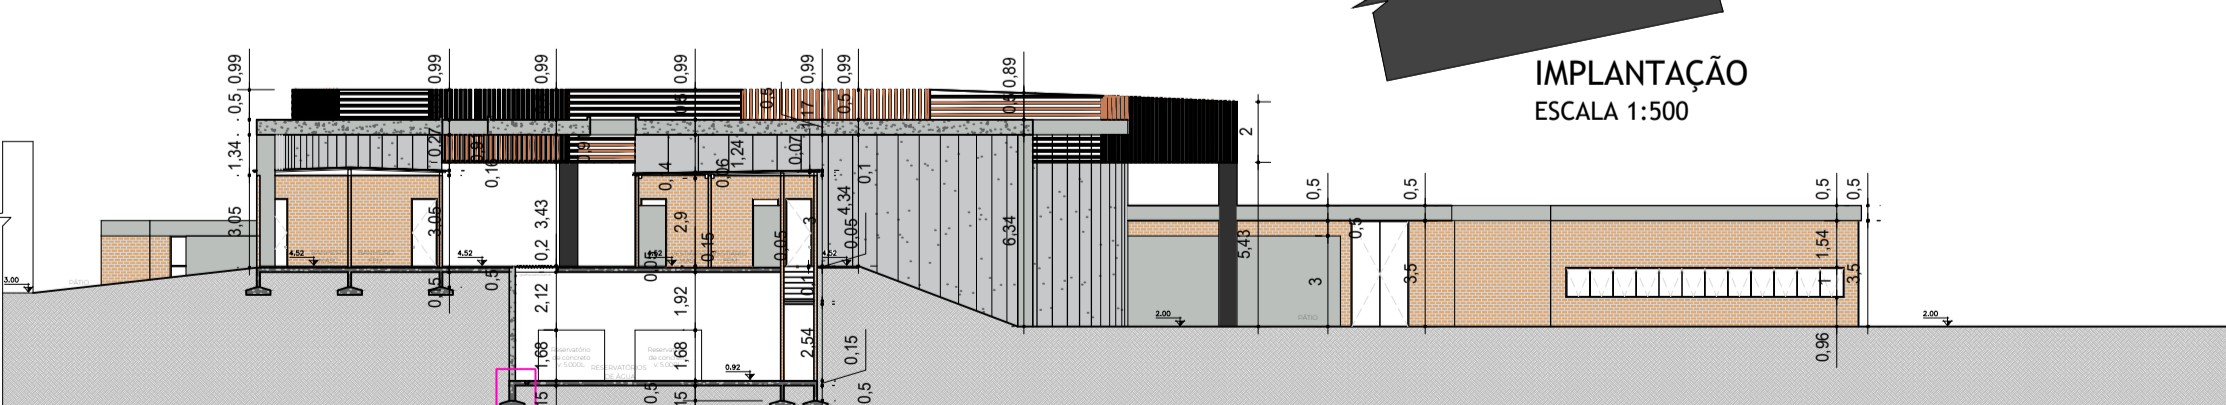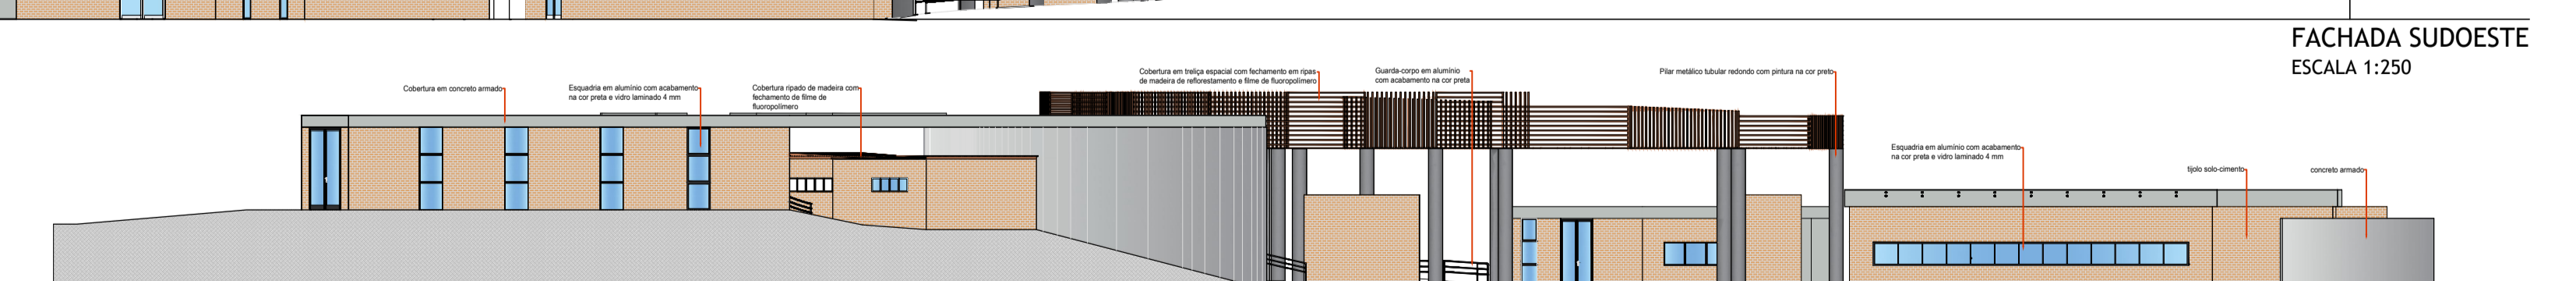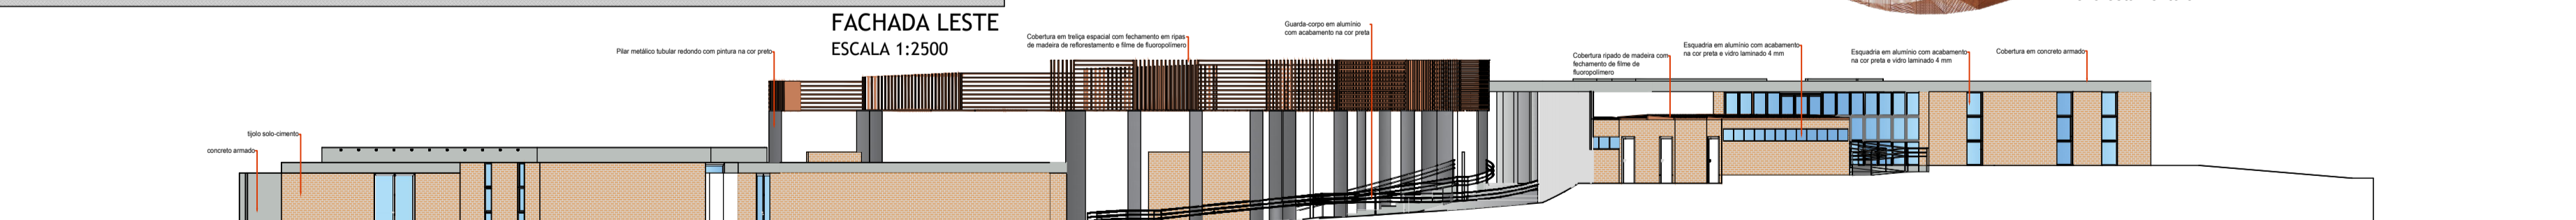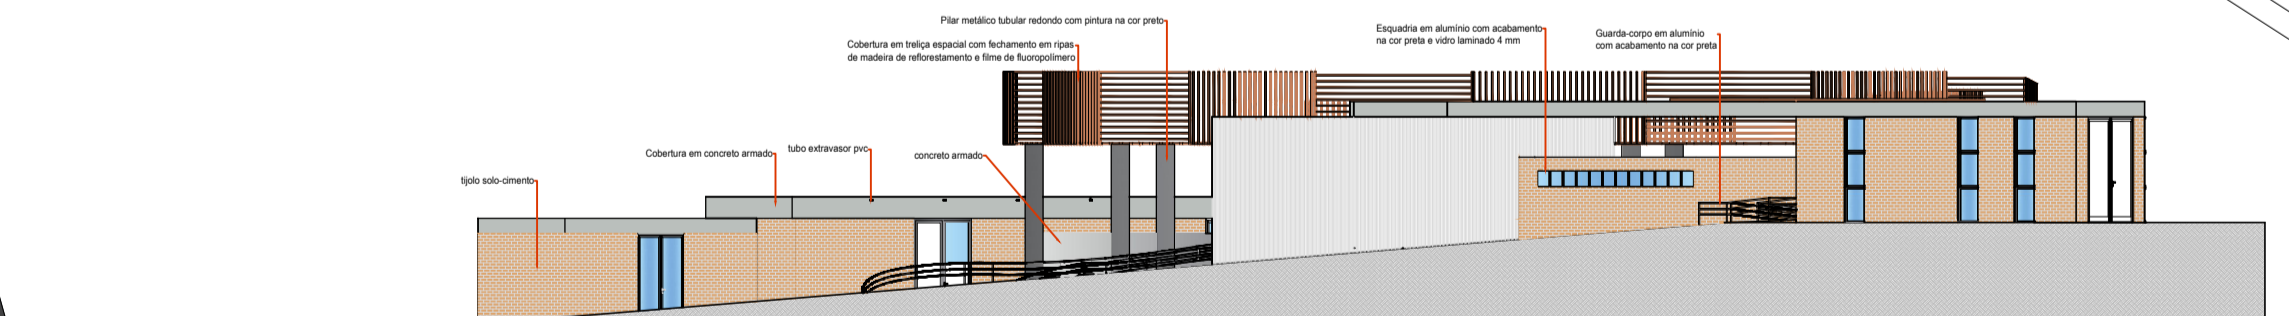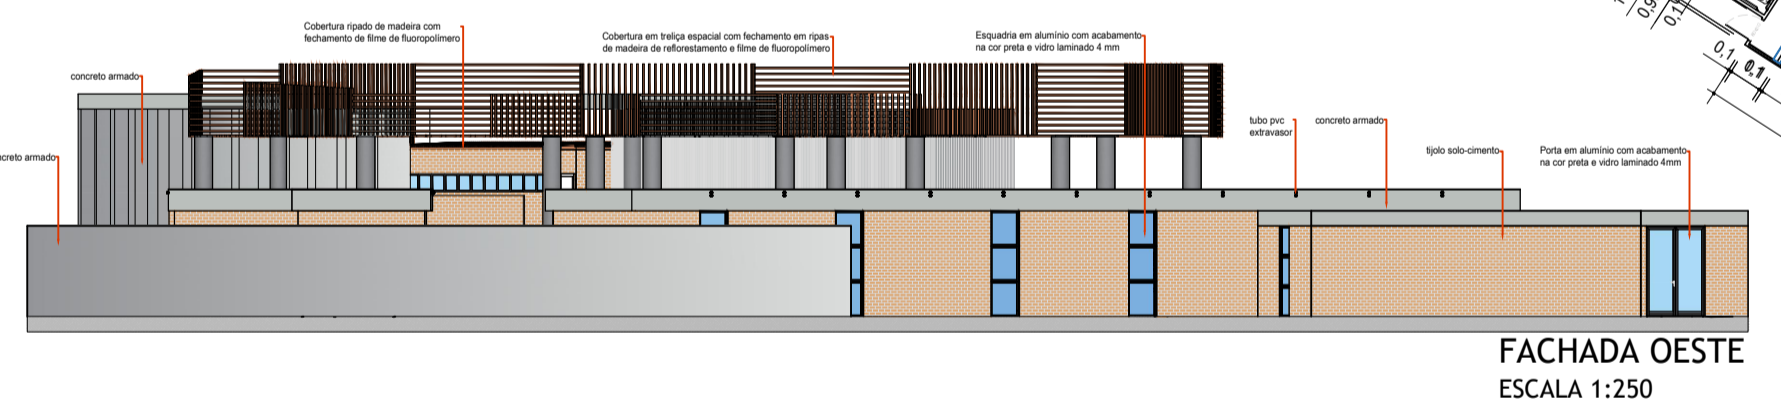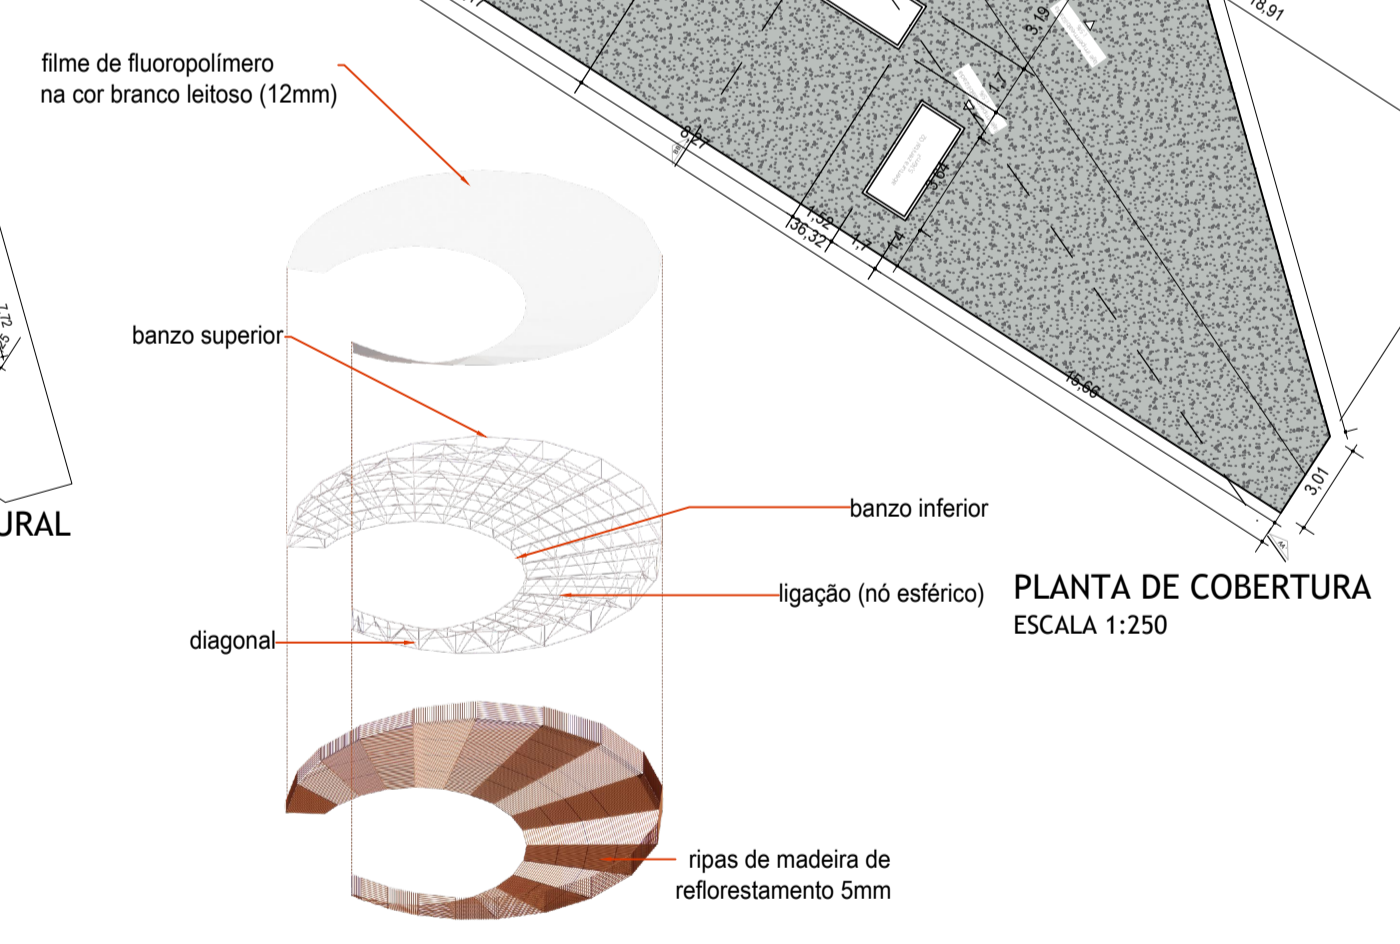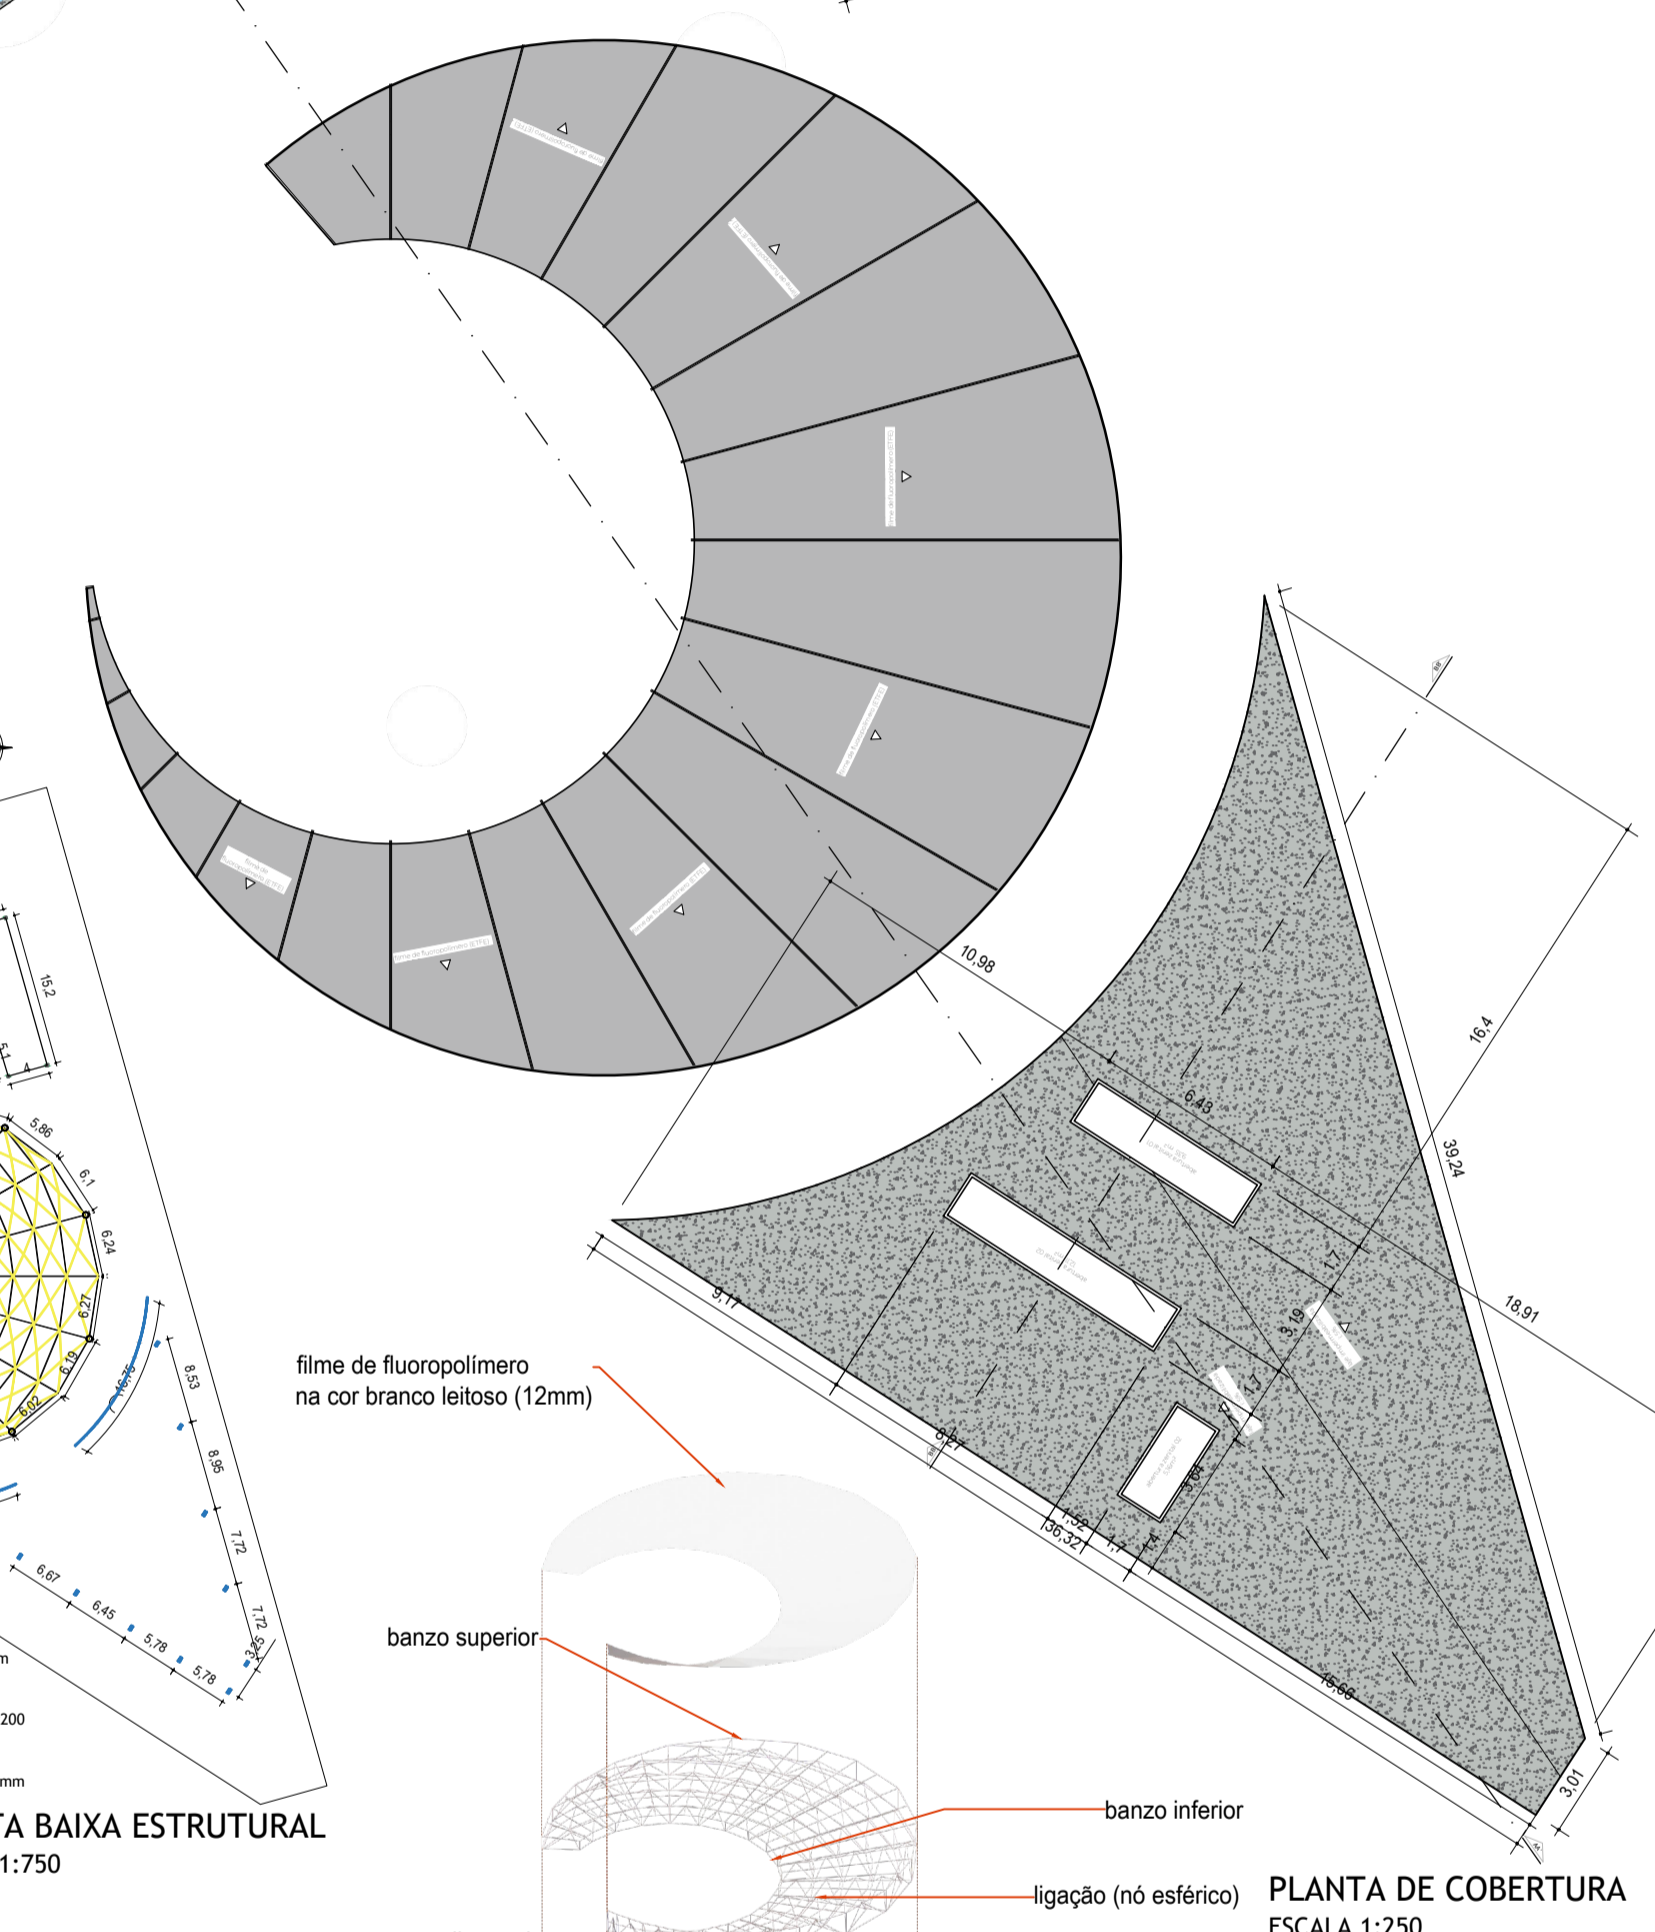

PRÊMIO IAB RS - turmas 2023



# 2/4