



isométrica geral

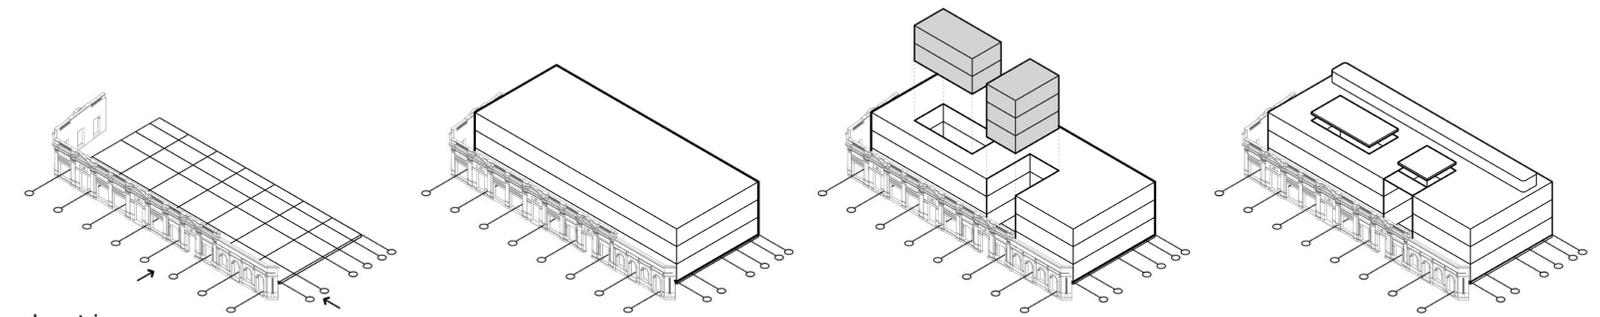


volumetria

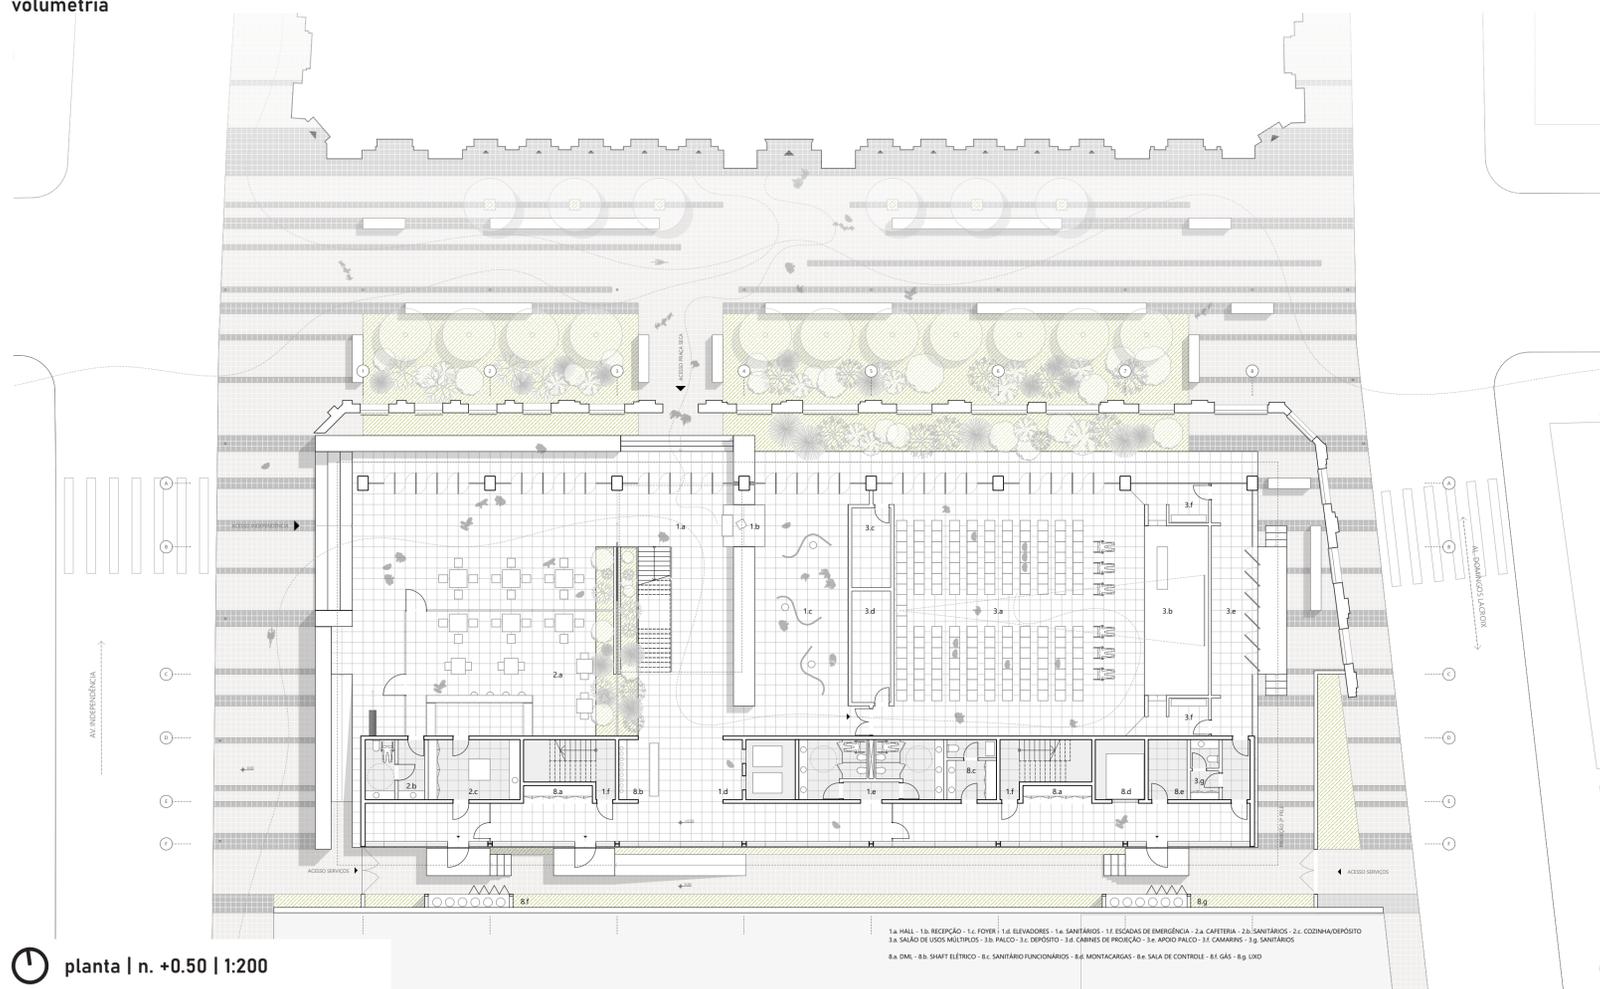


planta | n. +0.50 | 1:200

1a HALL - 1b. RECEPÇÃO - 1c. FOYER | 1d. ELEVADORES - 1e. SANITÁRIOS - 1f. ESCADAS DE EMERGÊNCIA - 2a. CAFETERIA - 2b. SANITÁRIOS - 2c. COZINHA/DEPÓSITO  
 3a. SALÃO DE USOS MÚLTIPLOS - 3b. PALCO - 3c. DEPÓSITO - 3d. CABINES DE PROJEÇÃO - 3e. APOIO PALCO - 3f. CAMARINS - 3g. SANITÁRIOS  
 8a. DM - 8b. SHAFT ELÉTRICO - 8c. SANITÁRIO FUNCIONÁRIOS - 8d. MONTACARGAS - 8e. SALA DE CONTROLE - 8f. GÁS - 8g. LIXO


elv. norte | 1:250

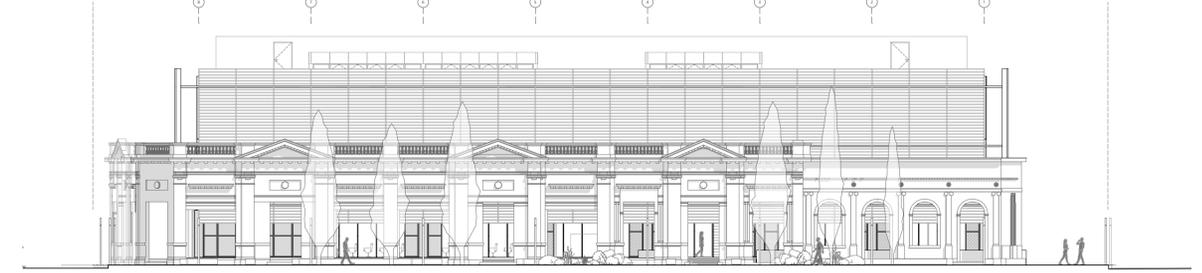


elv. oeste | 1:250

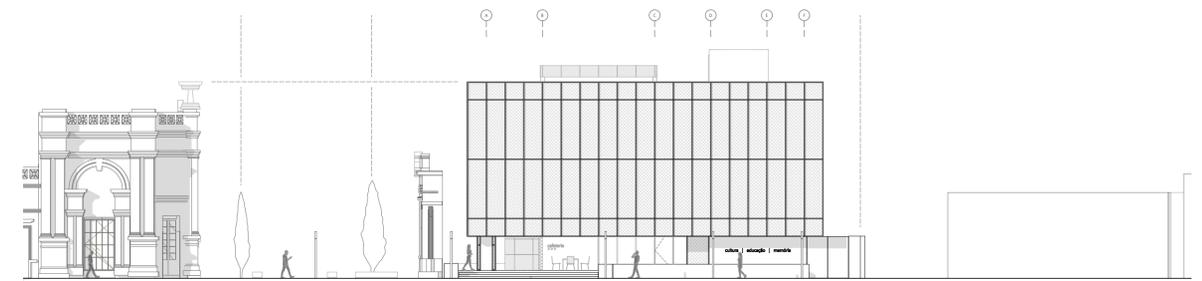

elv. sul | 1:250

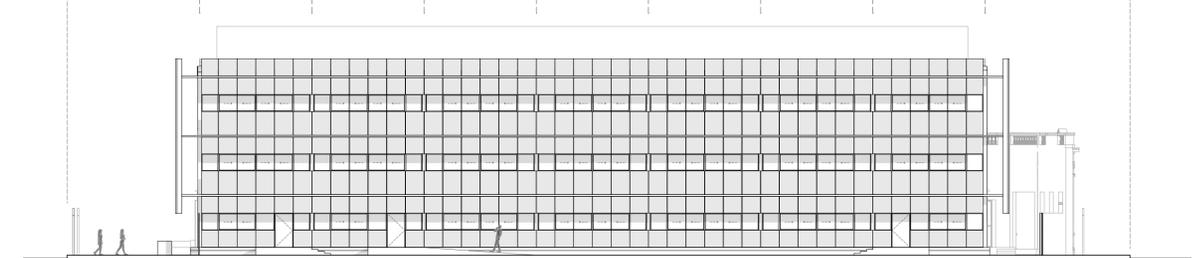

elv. leste | 1:250

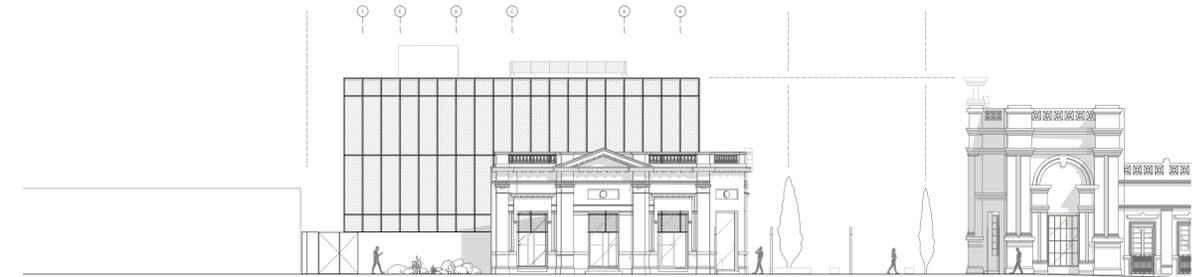

PRÊMIO IAB RS - turmas 2023

2/4