

Terreno


Situado no município Viamão-RS, o lote está no final da Rua do Malacara, localizado na macrozona rural, com aproximadamente 63.270m², sem nenhum tipo de ocupação edificada. Possui declive acentuado, com 22 metros de diferença entre a testada e os fundos do lote e acesso a um lago.

Seus atributos possibilitam atividades importantes para o processo terapêutico e de reabilitação, como área para agricultura, pesca, cuidado com animais, práticas esportivas, trilhas e caminhadas, dentre outras.



O terreno está próximo da RS-118, facilitando também o acesso de público de outras cidades, com um raio excêntrico em direção a centros urbanos que abrange Porto Alegre, Alvorada e Gravataí.

Seus atributos possibilitam atividades importantes para o processo terapêutico e de reabilitação, como área para agricultura, pesca, cuidado com animais, trilhas e caminhadas, pesca, práticas esportivas, dentre outras.

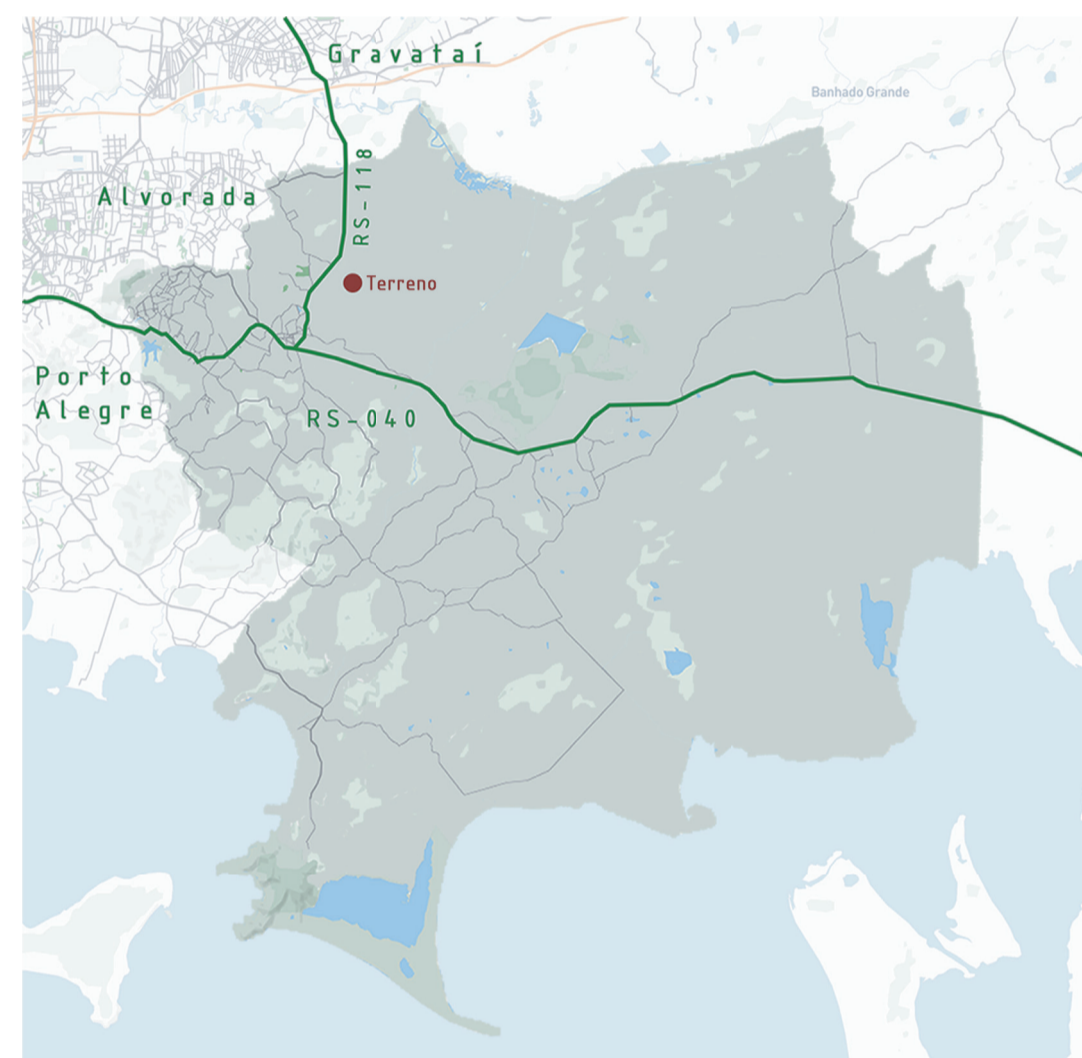

Condicionantes naturais Implantação 1:750



Premissas de escolha

A escolha do terreno segue uma série de premissas também definidas a partir da RDC ANVISA nº 29/2011 (Resolução da Diretoria Colegiada que define parâmetros de qualidade para CTS), tal como:

ISOLAMENTO POSITIVO: o local deve estar situado em região preferencialmente rural, isolado de fatores desencadeantes que possam influenciar os residentes, como áreas urbanas problemáticas, onde o tráfego de drogas é mais presente, proporcionando ambiente tranquilo e sereno, além de privacidade.

RECURSOS NATURAIS: a presença de recursos naturais, como florestas e aglomerados de água, propicia atividades lúdicas e laborais benéficas para as atividades terapêuticas.

APOIO DA COMUNIDADE LOCAL: é fundamental integrar os residentes na comunidade local, promovendo a quebra de estigmas e ressocialização. Desse forma, é importante que tenha.

INFRAESTRUTURA: é fundamental que o local escolhido tenha acesso à infraestrutura básica, como eletricidade, água potável e saneamento.

Diretrizes

Criar espaços utilizando premissas de **BIOFILIA**, promovendo bem-estar, segurança e a privacidade, incorporando elementos de design que ajudem a reduzir o estresse.

Propor **ÁREAS COMUNS** que promovam a interação social e a construção de uma comunidade, auxiliando no processo terapêutico e na manutenção dos resultados;

Integrar **ESPAÇOS AO AR LIVRE**, horta e pomares que possibilitem ao residente produzir o que consome e gerar excedente, fomentando o senso de propósito e relevância.

Propiciar **ATIVIDADES LÚDICAS** como canoagem, pesca, artesanato, entre outras.

Projetar **ESPAÇOS VERSÁTEIS** para acomodar uma variedade de atividades terapêuticas, desde sessões de grupo até espaços individuais para reflexão.

Garantir uma **INFRAESTRUTURA DE TECNOLOGIA** que suporte as necessidades individuais e coletivas dos residentes, fomentando sempre o desenvolvimento intelectual, como biblioteca e sala de informática sempre disponível.

Propor cenários e **PLATAFORMAS DE EXPRESSÃO ARTÍSTICA**, como amplos espaços e palcos naturais para apresentações, além de área de exposição


Implementar instalações adequadas para cuidado e **INTERAÇÃO COM ANIMAIS** de fazenda como forma de terapia.

Priorizar as **VISUAIS** fornecidas pelo terreno e entorno

Utilizar materiais que propiciem o **CONFORTO TÉRMICO E ACÚSTICO** e que alinhem com a proposta biofílica do projeto.

Propor **MULTIPLAS CONEXÕES** entre os espaços, sejam eles internos ou externos, de forma a dinamizar os fluxos do dia-a-dia.

Composição volumétrica

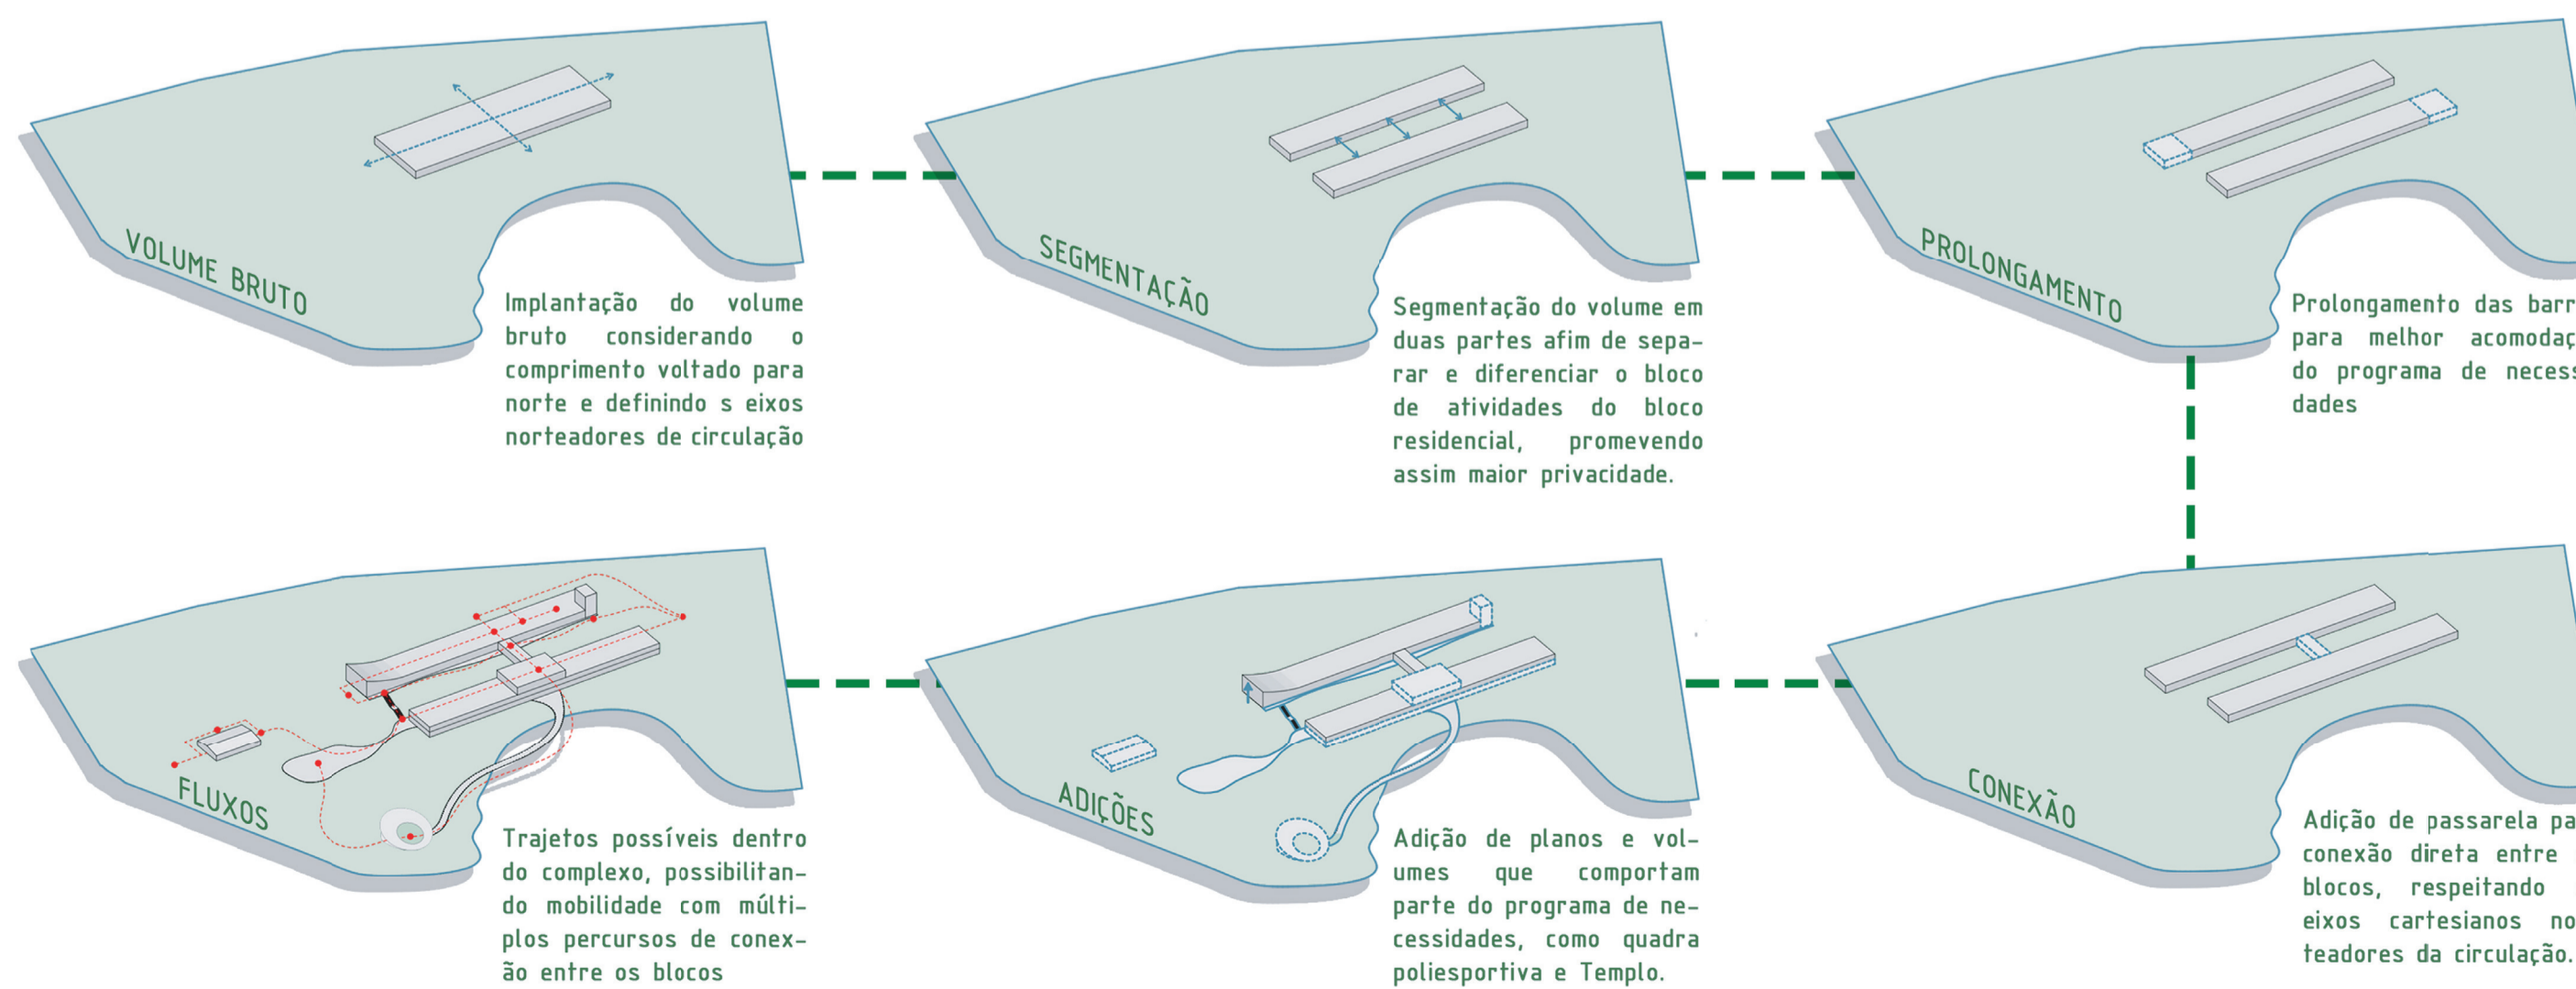

Legenda

- 1-Bloco de atividades
- 2-Estufa Hidropônica
- 3-Mirante/caixa d'água
- 4-Passarela
- 5-Bloco residencial
- 6-Pomar
- 7-Templo Ecumênico
- 8-Quadra poliesportiva
- 9-Estábulo
- 10-Agricultura
- 11-Preexistência

Programa de necessidades e zoneamento

- Acolhimento**
 - Sala de recepção e espera
 - Triagem
- Terapêutico/saúde**
 - Salas de psicoterapia
 - Salas de psiquiatria
 - Sala multiuso
 - Enfermaria
- Educacional**
 - Salas de aula
 - Salas de workshop
 - Biblioteca/informática
 - Ateliê
- Administrativo**
 - Salas adm.
 - Sala de reunião
 - Copa
 - Sala de monitoramento
- Apoio**
 - Sanitários
 - Lavanderia
 - DML
- Produção/alimentação**
 - Cozinha
 - Queijaria
 - Refeitório
- Agropecuária**
 - Horta tradicional
 - Horta hidropônica
 - Depósito de substratos
 - Depósito de equipamentos
 - Depósito de solução nutritiva
 - Estábulo /galinheiro
 - Área de ordenha
- Lúdico-terapêutico/convivência**
 - Sala de estar
 - Sala de jogos
 - Academia
 - Quadra polivalente
 - Plataforma(deck) para pesca e canoagem
 - Área de exposição(passarela)
 - Mirante
- Residencial**
 - Dormitórios duplos
 - Dormitórios PCDs
 - Dormitórios individuais(para monitores)
- Espiritualidade**
 - Templo Ecumênico
- Técnico**
 - Fancoils
 - QGBT
 - Gerador
 - Chiller
 - Boiler
 - Reservatórios
 - Central de gás

Fluxograma

