



ÁREA TÉRREO: 2.671,50m<sup>2</sup>  
 ÁREA 1º PAVIMENTO: 1.392,85m<sup>2</sup>  
 ÁREA 2º PAV (SERVIÇO): 144,03m<sup>2</sup>  
 ÁREA SUBSOLO: 3.732,26m<sup>2</sup>  
**ÁREA TOTAL: 7.940,64m<sup>2</sup>**

- LEGENDA**
- 01. HALL/RECEPÇÃO 02. CAFÉ 03. COZINHA (CAFÉ) 04. WC MASC 05. WC FEM 06. FRALDÁRIO FAMÍLIA 07. WC PCD 08. WC FAMÍLIA 09. CIRCULAÇÃO VERTICAL 10. BIBLIOTECA
  - 11. SALA DE ESTUDO 12. ARQUIVOS 13. SALA DE APOIO 14. SALA MULTIUSO 15. SALA DE PINTURA 16. SALA DE TEATRO 17. SALA DE DANÇA 18. SALA DE MÚSICA 19. DEPÓSITO GERAL 20. CIRCULAÇÃO SOCIAL 21. SALA DE ESTAR/COZINHA PARA FUNCIONÁRIOS 22. VESTIÁRIO FUNCIONÁRIOS 23. DML 24. BANHEIRO FUNCIONÁRIOS 25. VESTIÁRIO 26. CAMARIM 27. CIRCULAÇÃO SERVIÇO 28. AUDITÓRIO 29. ELEVADOR 30. BANHEIRO 31. JARDIM INTERNO 32. EXPOSIÇÃO 01 33. EXPOSIÇÃO 02 34. SALA MULTIUSO 35. ATELIÊ 36. SALA DE AULA 37. SALA DE AULA 38. SALA DE ADMINISTRAÇÃO 39. SALA DE APOIO 40. SALA DE REUNIÃO 41. SEGURANÇA 42. SALA DE ARQUIVOS 43. CIRCULAÇÃO SERVIÇO 44. DML 45. COPA/COZINHA 46. TERRAÇO COM TELHADO VERDE 47. SALA AUDIOVISUAL 48. GUARITA 49. GARAGEM 50. CISTERNA

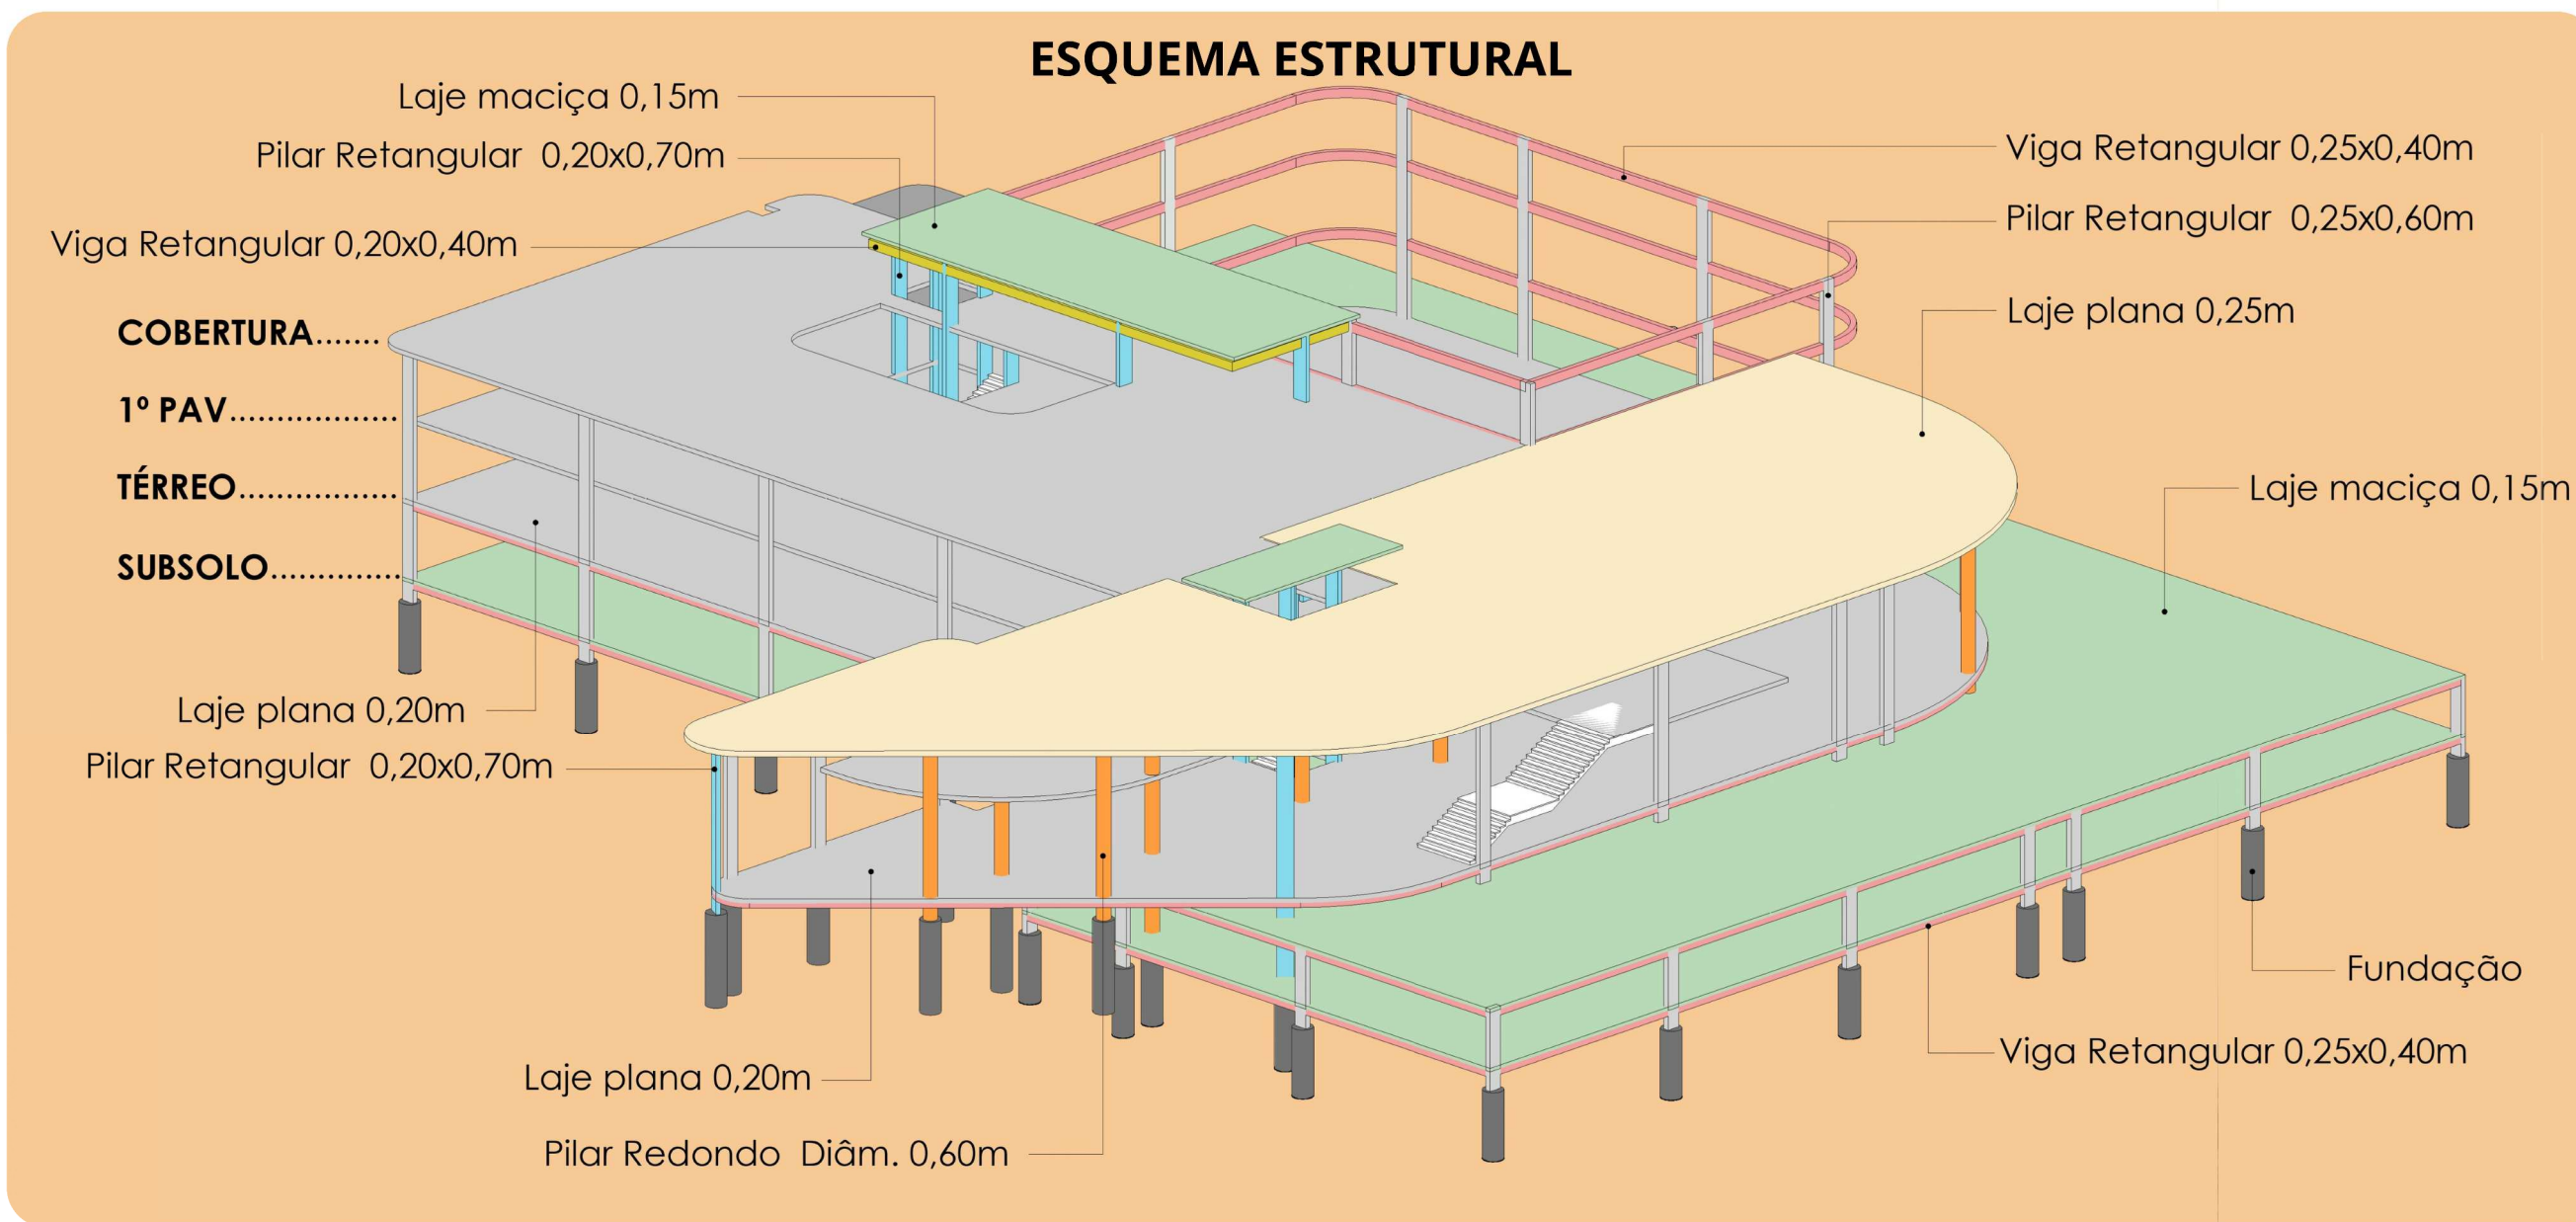

PRÊMIO IAB RS - turmas 2023

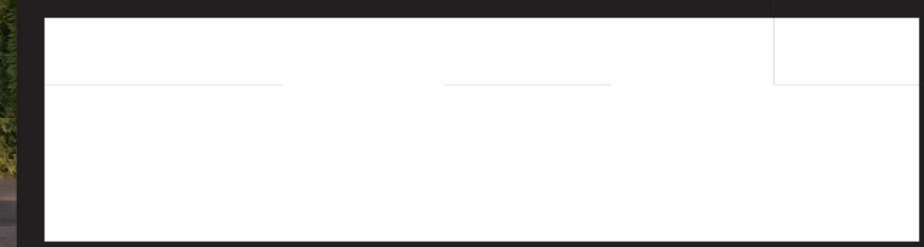

**3/4**