

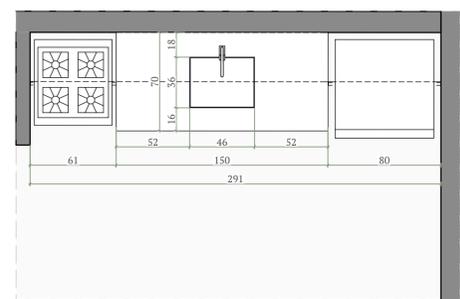
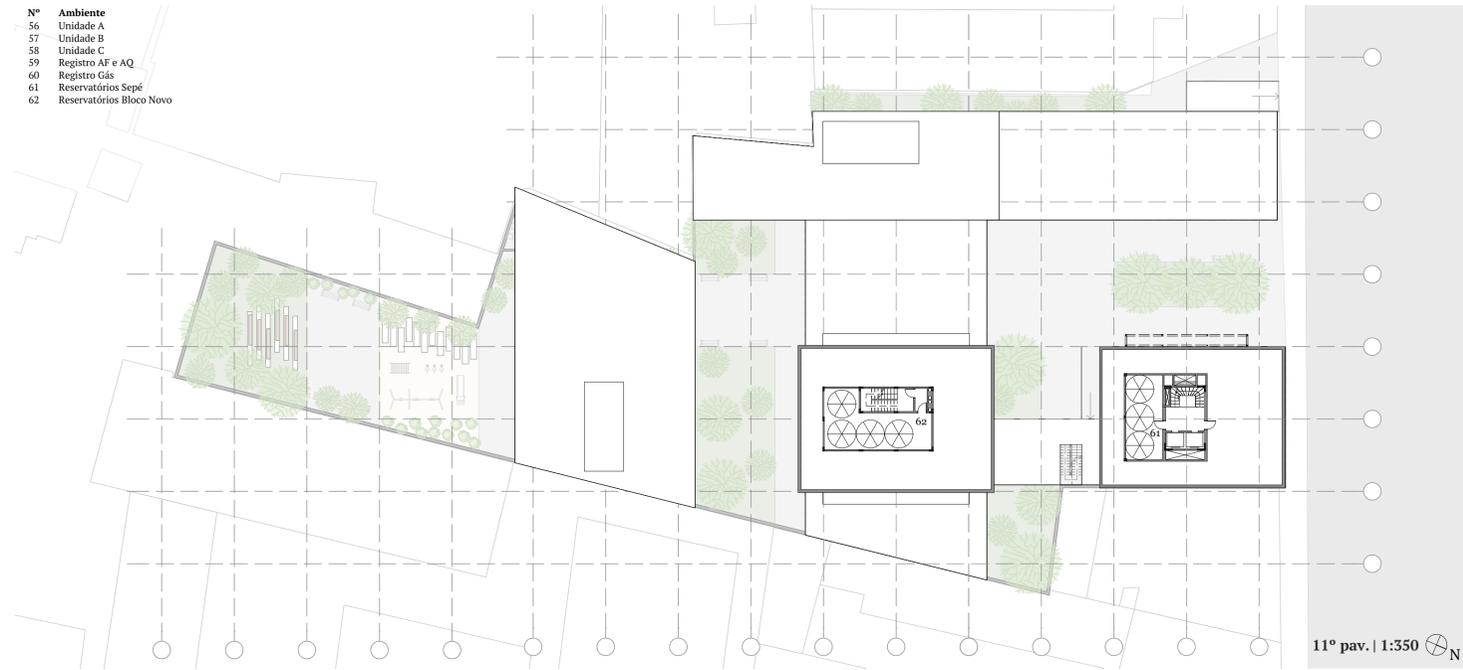



- |    |                               |    |                          |
|----|-------------------------------|----|--------------------------|
| Nº | Ambiente                      | Nº | Ambiente                 |
| 43 | Dispensa                      | 56 | Unidade A                |
| 44 | Estar Condominial             | 57 | Unidade B                |
| 45 | Registros AF e AQ             | 58 | Unidade C                |
| 46 | Registros gás                 | 59 | Registro AF e AQ         |
| 47 | Direção / Secretaria          | 60 | Registro Gás             |
| 48 | Sanitário Alunos              | 61 | Reservatórios Sepé       |
| 49 | Circulação                    | 62 | Reservatórios Bloco Novo |
| 50 | Espaço Recreativo             |    |                          |
| 51 | Sala Berçário                 |    |                          |
| 52 | Sala Maternal                 |    |                          |
| 53 | Depósito                      |    |                          |
| 54 | Reservatório Geração de Renda |    |                          |
| 55 | Reservatório Escola           |    |                          |

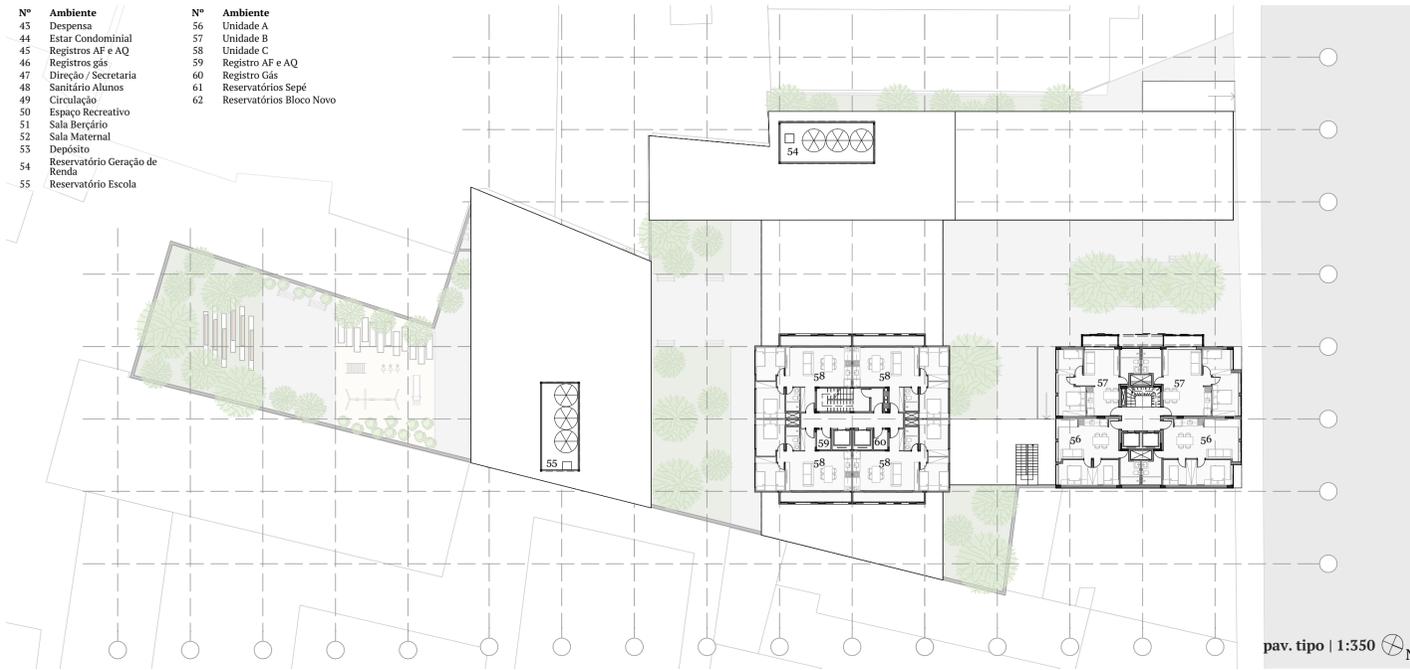

det. cozinha - unidade sepé | planta baixa 1:25 e isométrica 1:40

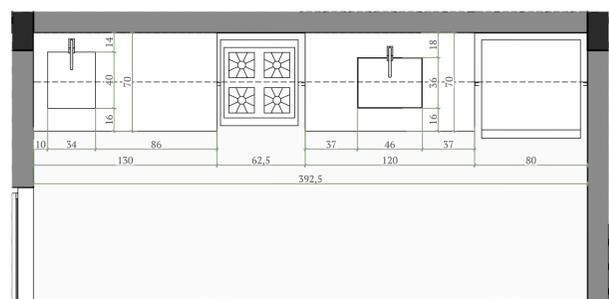

det. cozinha - unidade novo edifício | planta baixa 1:25 e isométrica 1:40

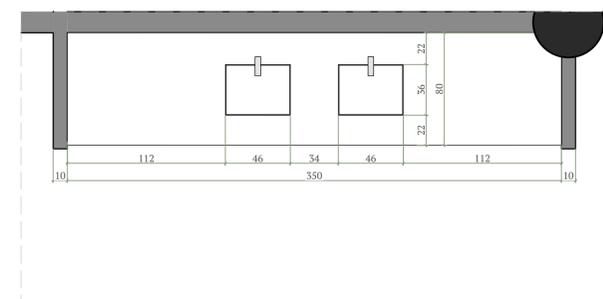

det. fraldário - sala de aula infantil | planta baixa 1:25 e isométrica 1:40

