



PLANTA BAIXA TÉRREO  
Esc.: 1/250

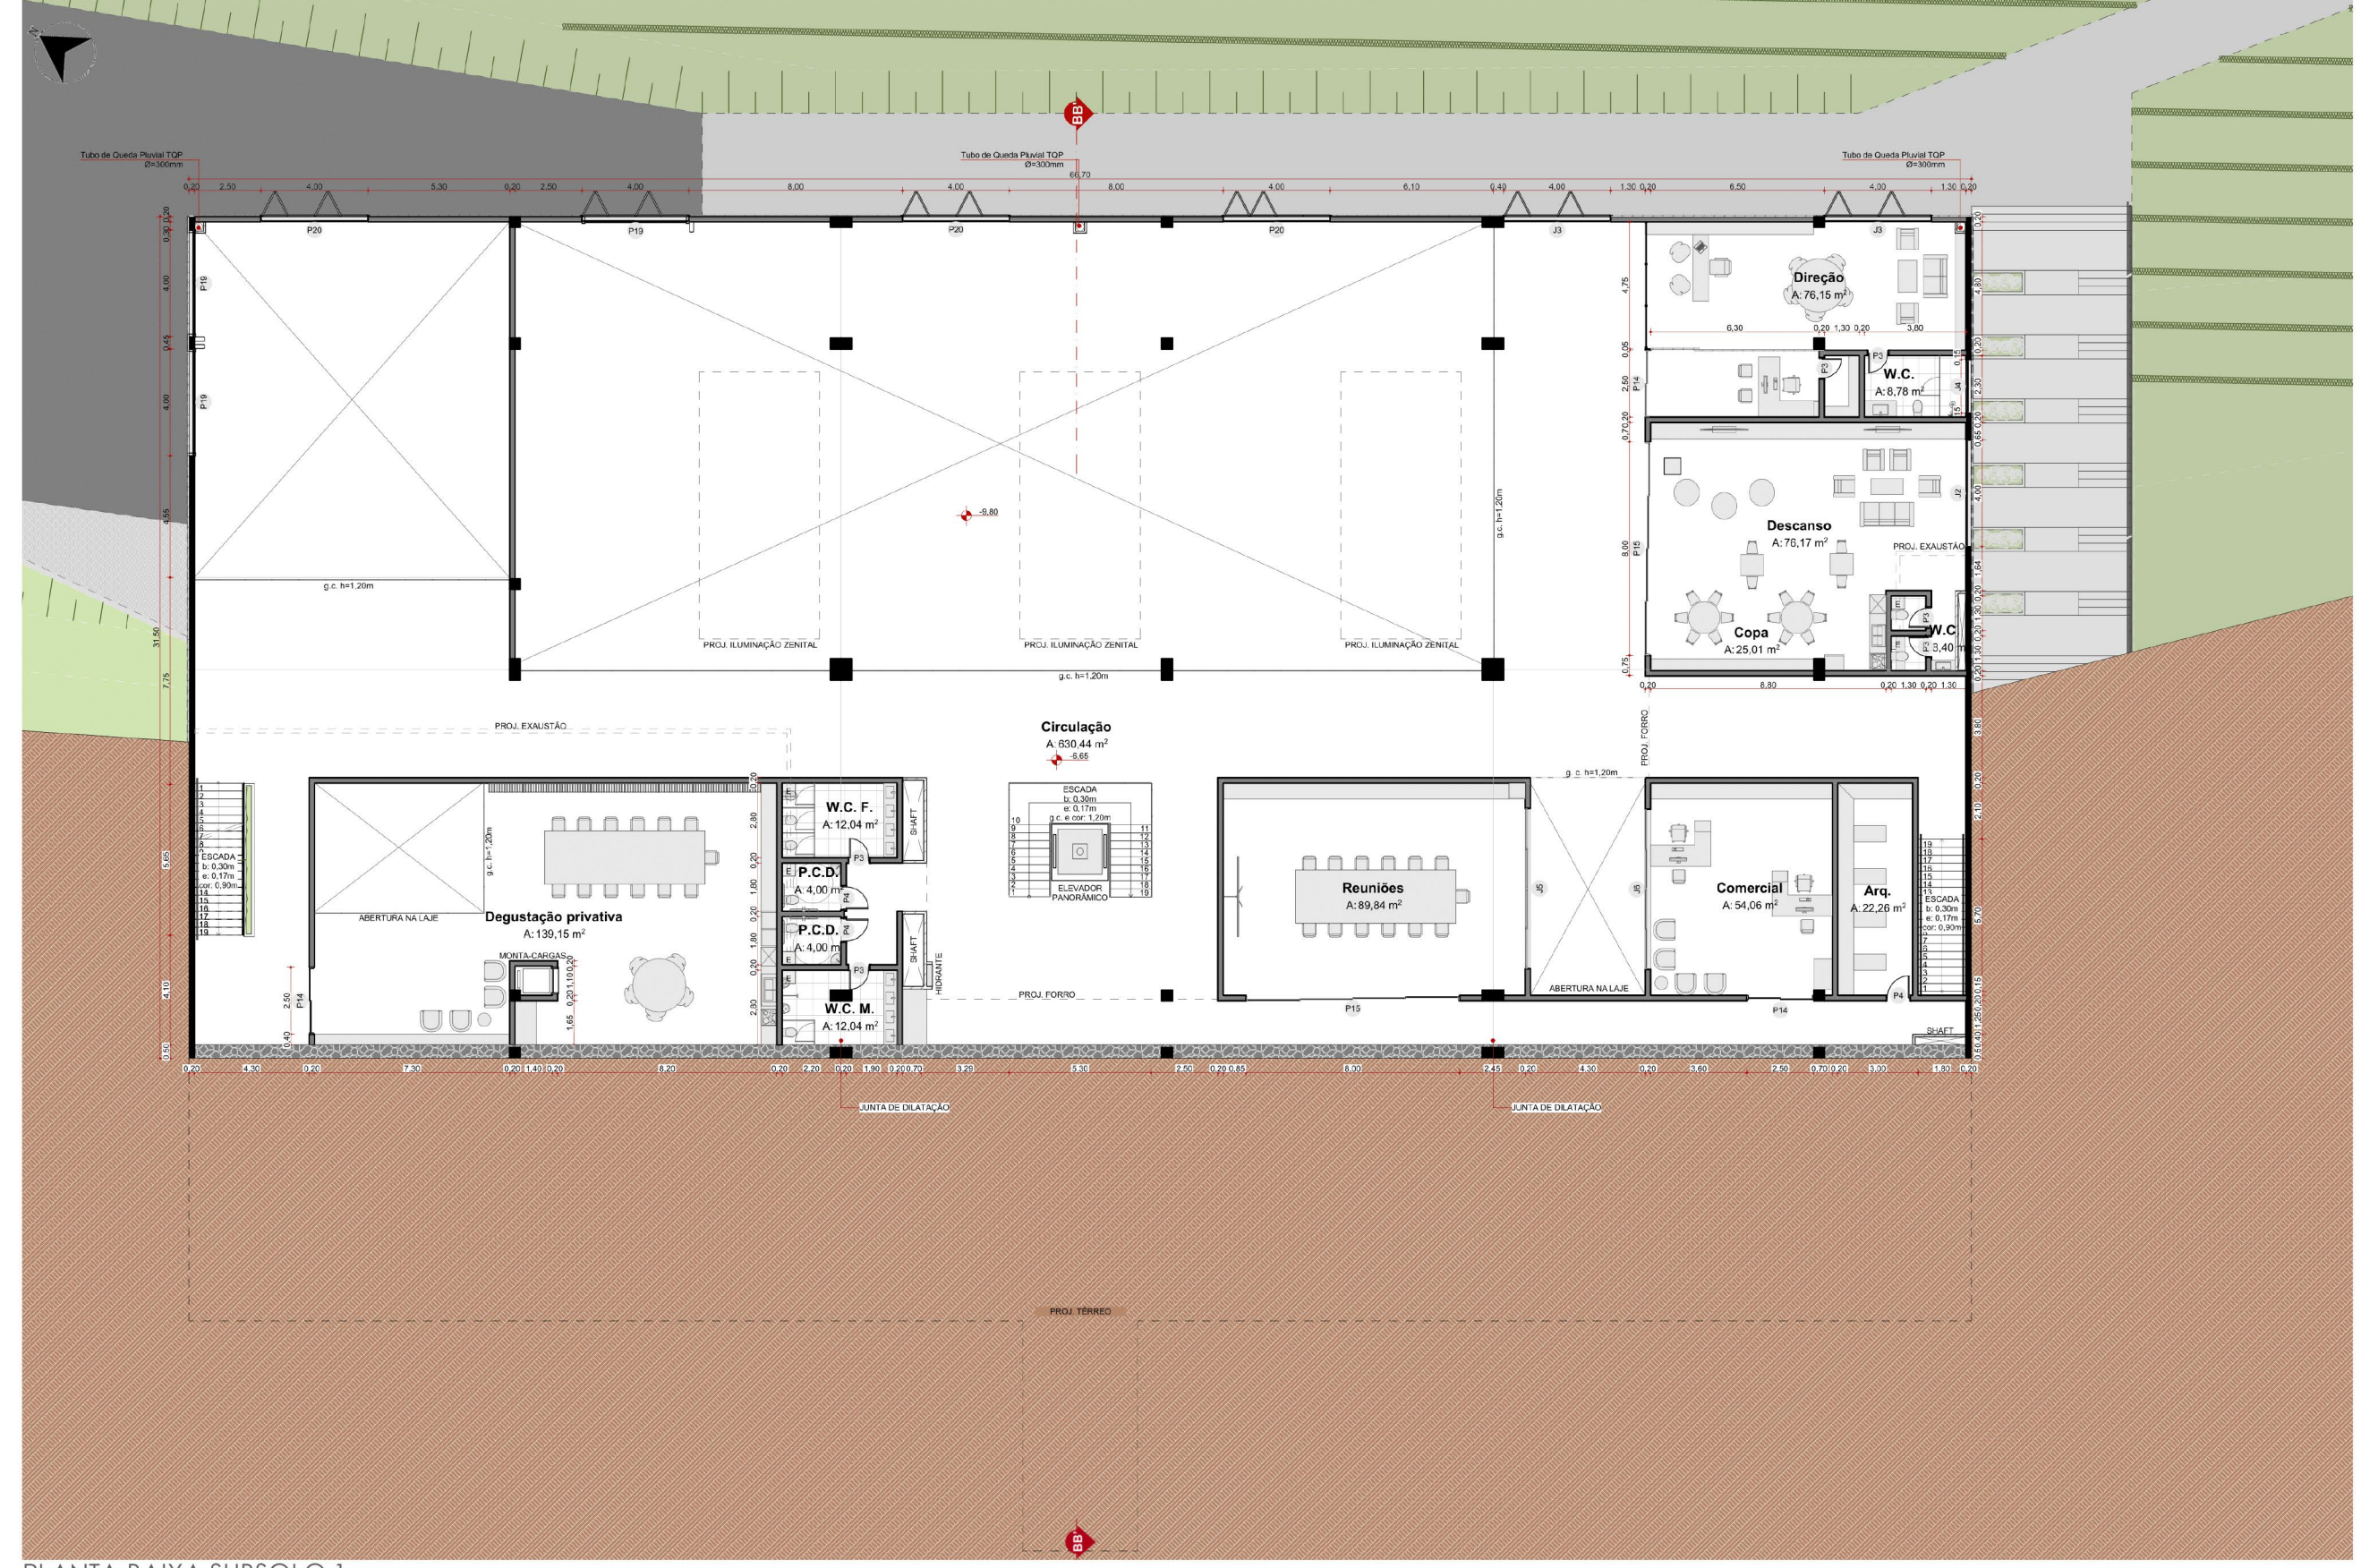

PLANTA BAIXA SUBSOLO 1  
Esc.: 1/250

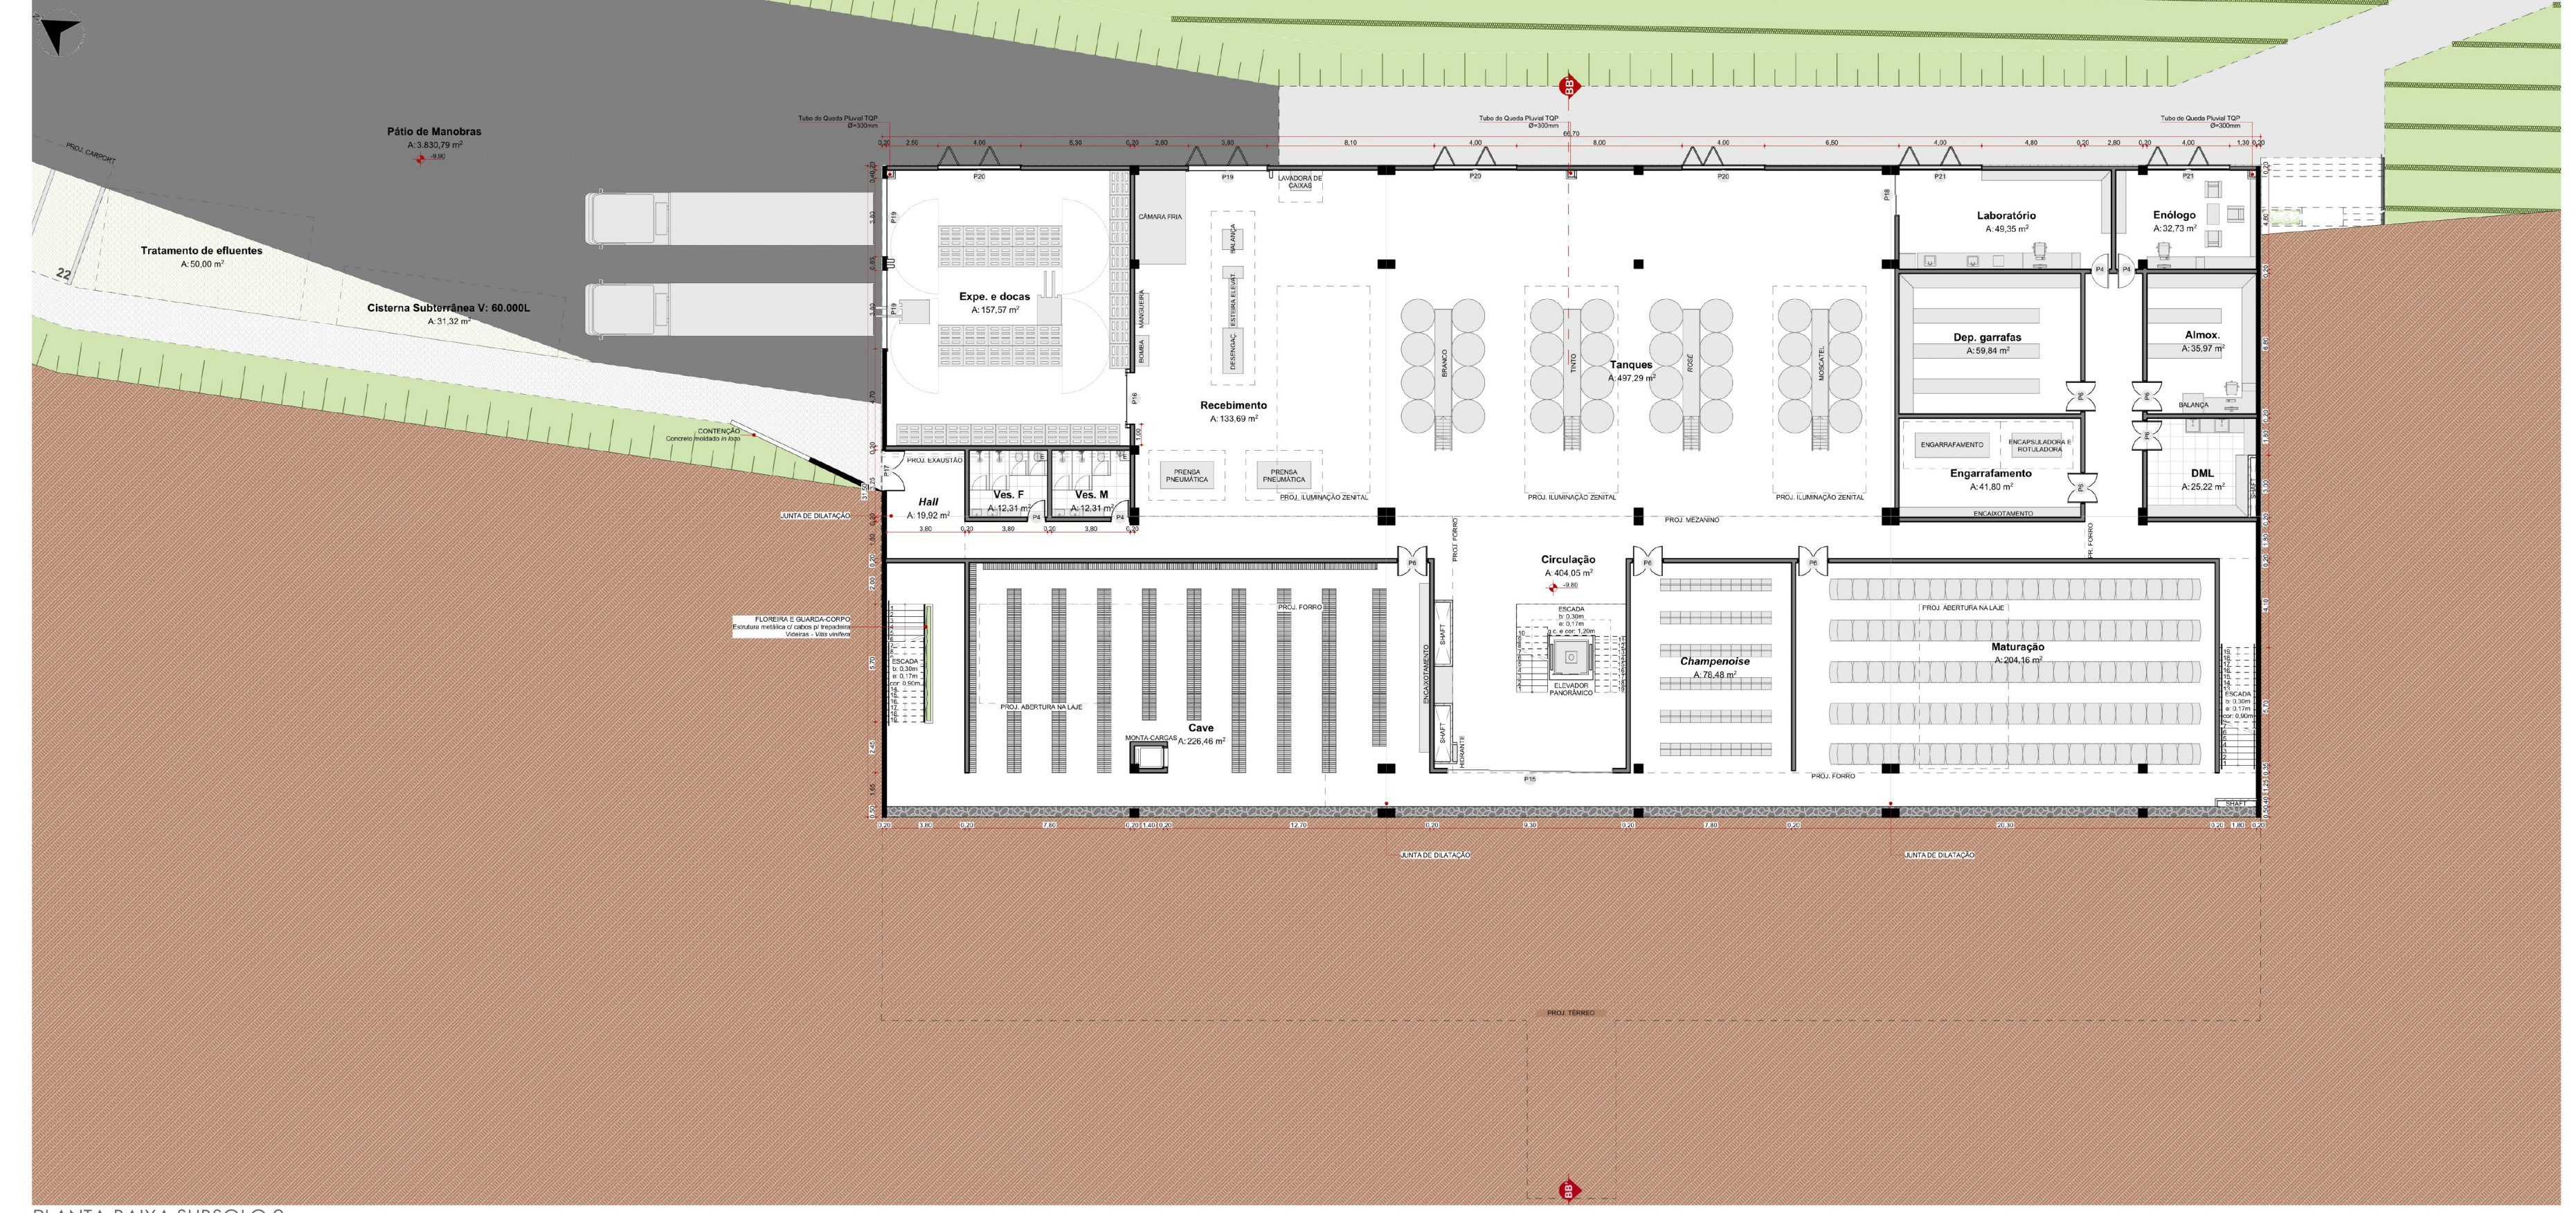

PLANTA BAIXA SUBSOLO 2  
Esc.: 1/250

JANELAS					
Largura	Altura	Peitoril	Tipo	Cor	Folhas Quantidade
J1	2,10	2,95	0 Vidro fixo	Preta	1 1
J2	4,00	1,45	1,30 Correr automatizada metálica com vidro	Preta	2 4
J3	4,00	2,75	0 Correr metálica com vidro peitoril fixo	Preta	2 2
J4	2,00	1,45	1,30 Oscilobatente com vidro fumê	Preta	1 1
J5	6,00	2,75	0 Folhas fixas de vidro com bandeira automatizada de correr	Preta	4 1
J6	6,00	0,80	1,75 Correr automatizada metálica com vidro	Preta	4 1
J7	2,20	2,95	0 Vidro fixo	Preta	1 1
J8	5,30	2,95	0 Correr automatizada metálica com vidro	Preta	3 1
J9	4,00	1,45	2,55 Correr automatizada metálica com vidro	Preta	2 1
J10	0,60	0,60	0,90 Correr automatizada metálica com vidro	Preta	2 3
J11	4,00	0,60	0,90 Correr automatizada metálica com vidro	Preta	2 1

PORTAS					
Largura	Altura	Tipo	Cor	Folhas	Quantidade
P1	1,50	2,30	Metálica com vidro	Preta	2 2
P2	2,00	2,10	Metálica com vidro	Preta	2 5
P3	0,80	2,10	Madeira	Natural	1 9
P4	0,90	2,10	Madeira	Natural	1 11
P5	0,70	2,10	Madeira	Natural	1 7
P6	1,50	2,10	Metálica	Branca	2 8
P7	2,00	2,10	Metálica	Branca	2 1
P8	0,90	2,30	Veneziana metálica	Branca	1 3
P9	2,00	2,30	Veneziana metálica	Branca	2 1
P10	10,45	2,95	Correr Metálica com vidro	Preta	4 1
P11	5,10	2,95	Correr Metálica com vidro	Preta	3 1

P12	7,70	2,95	Correr Metálica com vidro	Preta	4 1
P13	3,10	2,95	Correr Metálica com vidro	Preta	2 1
P14	2,50	2,75	Correr Metálica com vidro	Preta	2 3
P15	8,00	2,75	Correr Metálica com vidro	Preta	4 3
P16	2,50	2,75	Porta de enrolar para docas	Branca	2 1
P17	2,00	2,30	Metálica com vidro	Preta	2 1
P18	2,00	2,10	Correr Metálica com vidro	Preta	2 1
P19	3,80	4,00	Portão de enrolar para docas	Branca	1 3
P20	4,00	5,90	Correr Metálica com vidro	Preta	2 2
P21	4,00	2,75	Correr Metálica com vidro	Preta	2 2
P22	5,40	2,95	Correr Metálica com vidro	Preta	3 2
P23	5,30	2,95	Correr Painel em Madeira	Natural	1 1

P25	3,00	4,00	Portão de enrolar para docas	Branca	1 3
P26	4,00	2,30	Correr Metálica com vidro	Preta	2 3
P27	8,00	2,30	Correr Metálica com vidro	Preta	4 1
P28	5,50	2,30	Correr Painel em Madeira	Natural	1 1

- Legenda alvenarias:**
- Drywall
  - Bloco de concreto celular
  - Concreto moldado in loco
  - Gabião

PRÊMIO IAB RS - turmas 2023

