

IMPLANTAÇÃO GERAL MICROESCALA (FOTO INSERÇÃO MAPA)

LEGENDA PAVIMENTAÇÃO

	ASFALTO EXISTENTE
	CICLOFAIXA (ASFALTADA)
	PARALELEPÍPEDO EXISTENTE
	PISO INTERTRAVADO CINZA CLARO
	PISO INTERTRAVADO CINZA ESCURO
	CONCRETO USINADO MOLDADO NO LOCAL
	CALÇADAS (INTERTRAVADO CINZA CLARO)
	AREIA PARA QUADRAS E PLAYGROUNDS

LEGENDA GERAL

	VEGETAÇÃO EXISTENTE
	VEGETAÇÃO PROPOSTA
	LIXEIRAS
	BICICLETÁRIO
	POSTES ILUMINAÇÃO GERAL
	POSTES ILUMINAÇÃO DECK CENTRAL

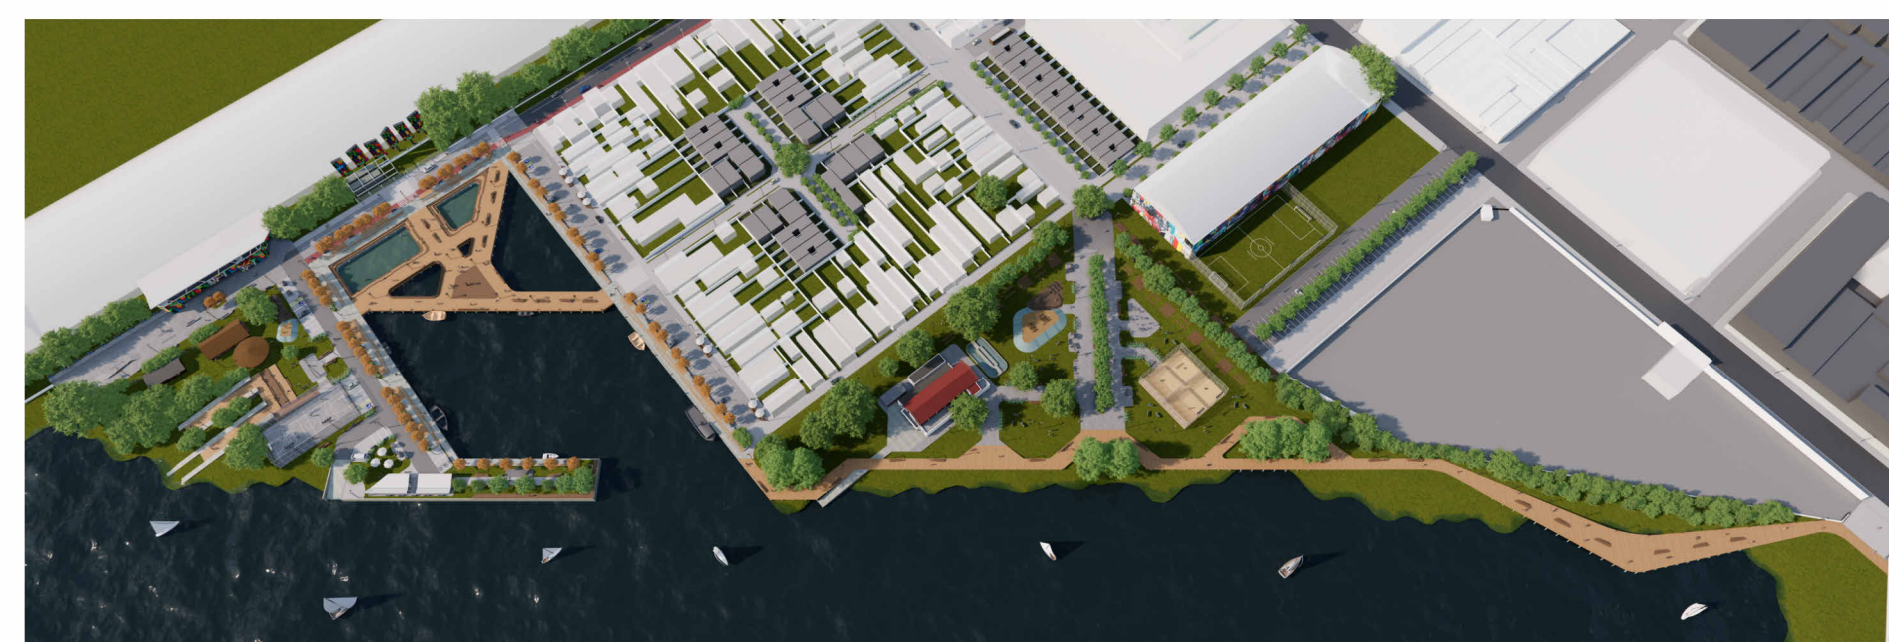


IMAGEM IMPLANTAÇÃO GERAL



IMAGEM IMPLANTAÇÃO GERAL (SIMULAÇÃO COTA DE INUNDAÇÃO)

LEGENDA TRECHOS

	TRECHO 01
	TRECHO 02
	TRECHO 03
	TRECHO 04
	TRECHO 05
	TRECHO 06