



Programa de Necessidades

Bloco Turismo

01. Museu - 217,43m² | 02. Café - 103,60m² | 03. Circulação e Acessos - 80,00m² | 04. Restaurante - 290,55m² | 05. Sanitário Masc. Restaurante - 13,44m² | 06. Sanitário Fem. Restaurante - 13,44m² | 07. Cozinha - 74,00m² | 08. Circulação Cozinha - 11,76m² | 09. Depósito Cozinha - 4,13m² | 10. Depósito Lixo - 3,00m² | 11. Vestiário Funcionários - 6,18m² | 12. Sanitário Serviço - 4,75m² | 13. Sanitário Masc. - 16,18m² | 14. Sanitário Fem. - 17,86m² | 15. Loja Equipamentos - 129,00m² | 16. Estoque loja de Equipamentos - 28,08m² | 17. Loja Souvenir - 69,86m² | 18. Enfermaria - 37,92m² | 19. Guarda Volumes - 44,00 m² | 20. Bilheteria e Informações - 54,00m² | 21. Loja - 53,29m² | 22. Loja de Artesanato - 53,29m² | 23. Oficina Temática - 53,29m² | 24. Administrativo - 130,24m² | 25. Sanitário Administrativo - 4,75m² | **TOTAL - 1.514,04m².**

Clube de Voo

26. Recepção Clube de Voo - 160,10m² | 27. Sanitário Masc. - 3,84m² | 28. Sanitário Fem. - 3,84m² | 29. Sanitário Masc. - 3,84m² | 30. Sanitário Fem. - 3,84m² | 31. Vestiário Masc. - 8,76m² | 32. Vestiário Fem. - 8,76m² | 33. Hangar / Oficina - 304,86m² - **TOTAL - 497,84m².**

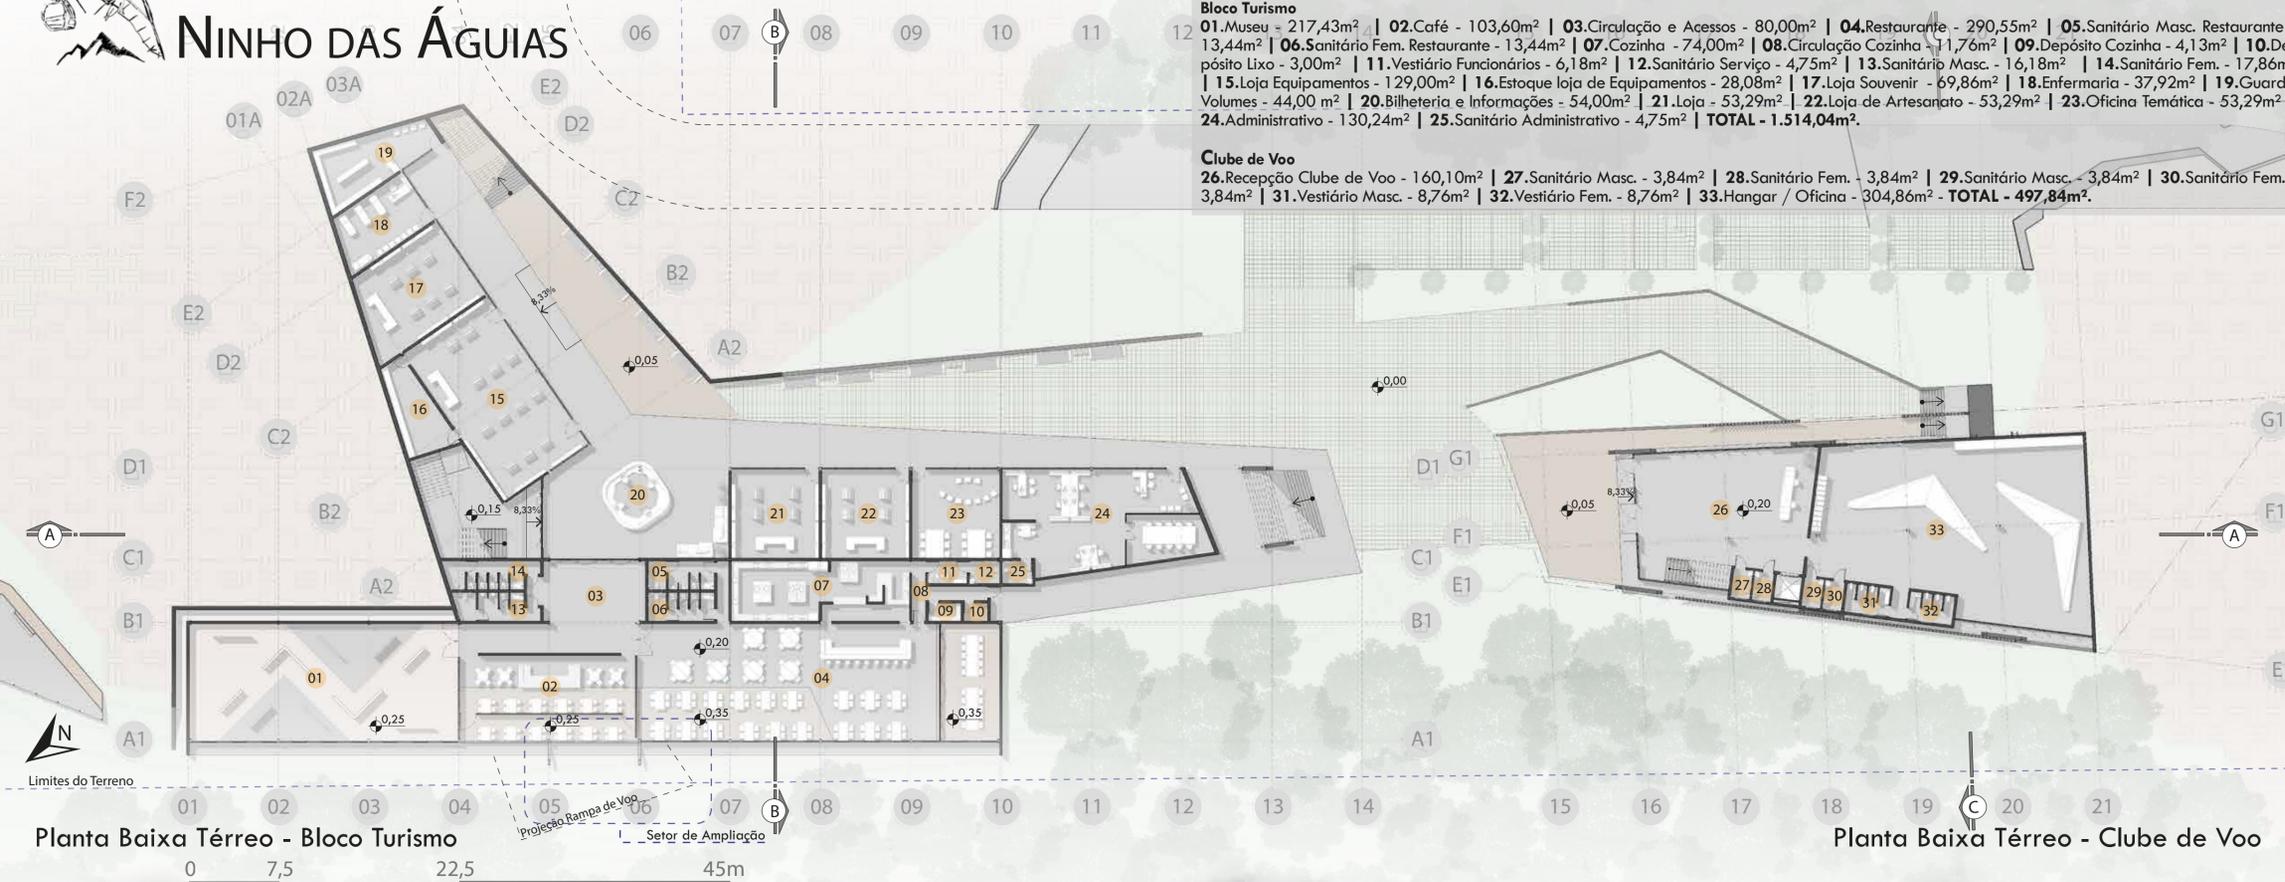


Imagem Interna do Clube de Voo



Imagem Acesso Hangar Clube de Voo



Imagem do acesso de eventos do Clube, com o complexo todo em vista

Planta Baixa Térreo - Bloco Turismo

Planta Baixa Térreo - Clube de Voo

Corte Longitudinal AA

Corte Transversal CC - Clube de Voo

Fachada Noroeste

Corte Transversal BB - Bloco Turismo



Imagem Interna do Restaurante Panorâmico

Imagem da fachada noroeste do Bloco de Turismo, da Estação de Teleférico e vista do pátio de decolagem