


PISO PRINCIPAL



Corte

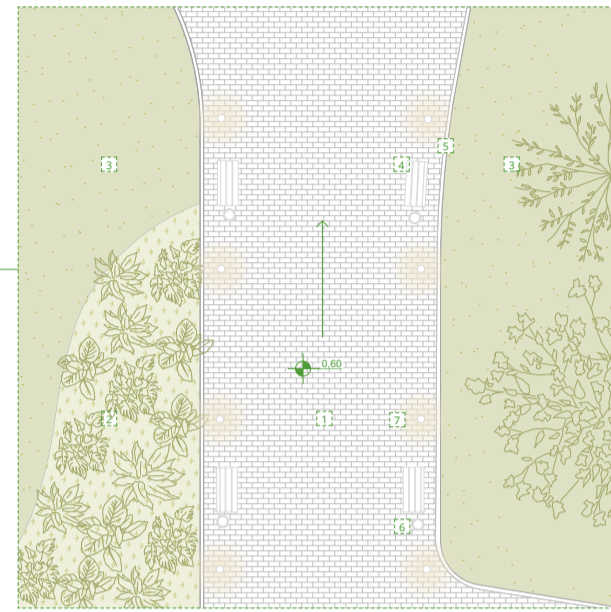


Planta Baixa → z

- 1 | Piso em concreto intertravado 110x220mm cor cinza claro com juntas para infiltração da água da chuva
- 2 | Vegetação arbustiva baixa
- 3 | Forração e vegetação herbácea rasteira
- 4 | Banco de parque com encosto Stack Mmcité em estrutura metálica na cor preta

PISO SECUNDÁRIO



Corte

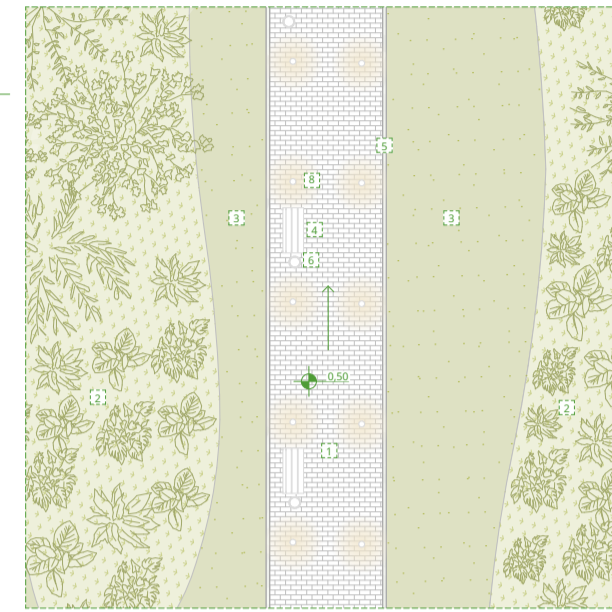


Planta Baixa → z

- 5 | Meio-fio em concreto pré-fabricado
- 6 | Lixeira Quinbin Mmcité em aço galvanizado e revestimento em perfis de liga de alumínio cor preta
- 7 | Poste Tomorrow Simes com acabamento em aço galvanizado cor preta - altura 5m
- 8 | Poste Tomorrow Simes com acabamento em aço galvanizado cor preta - altura 3,5m

PISO INTERNO




Corte

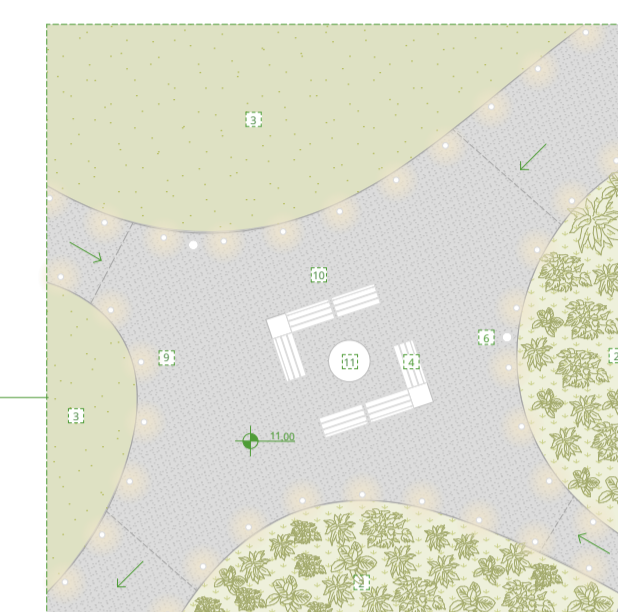


Planta Baixa → z

- 9 | Balizador Tomorrow Simes com acabamento em aço galvanizado cor preta - altura 0,8m
- 10 | Piso drenante monolítico tipo fulget resinado na cor cinza escuro
- 11 | Lareira externa Armadietto em ferro fundido


Planta de Plantio

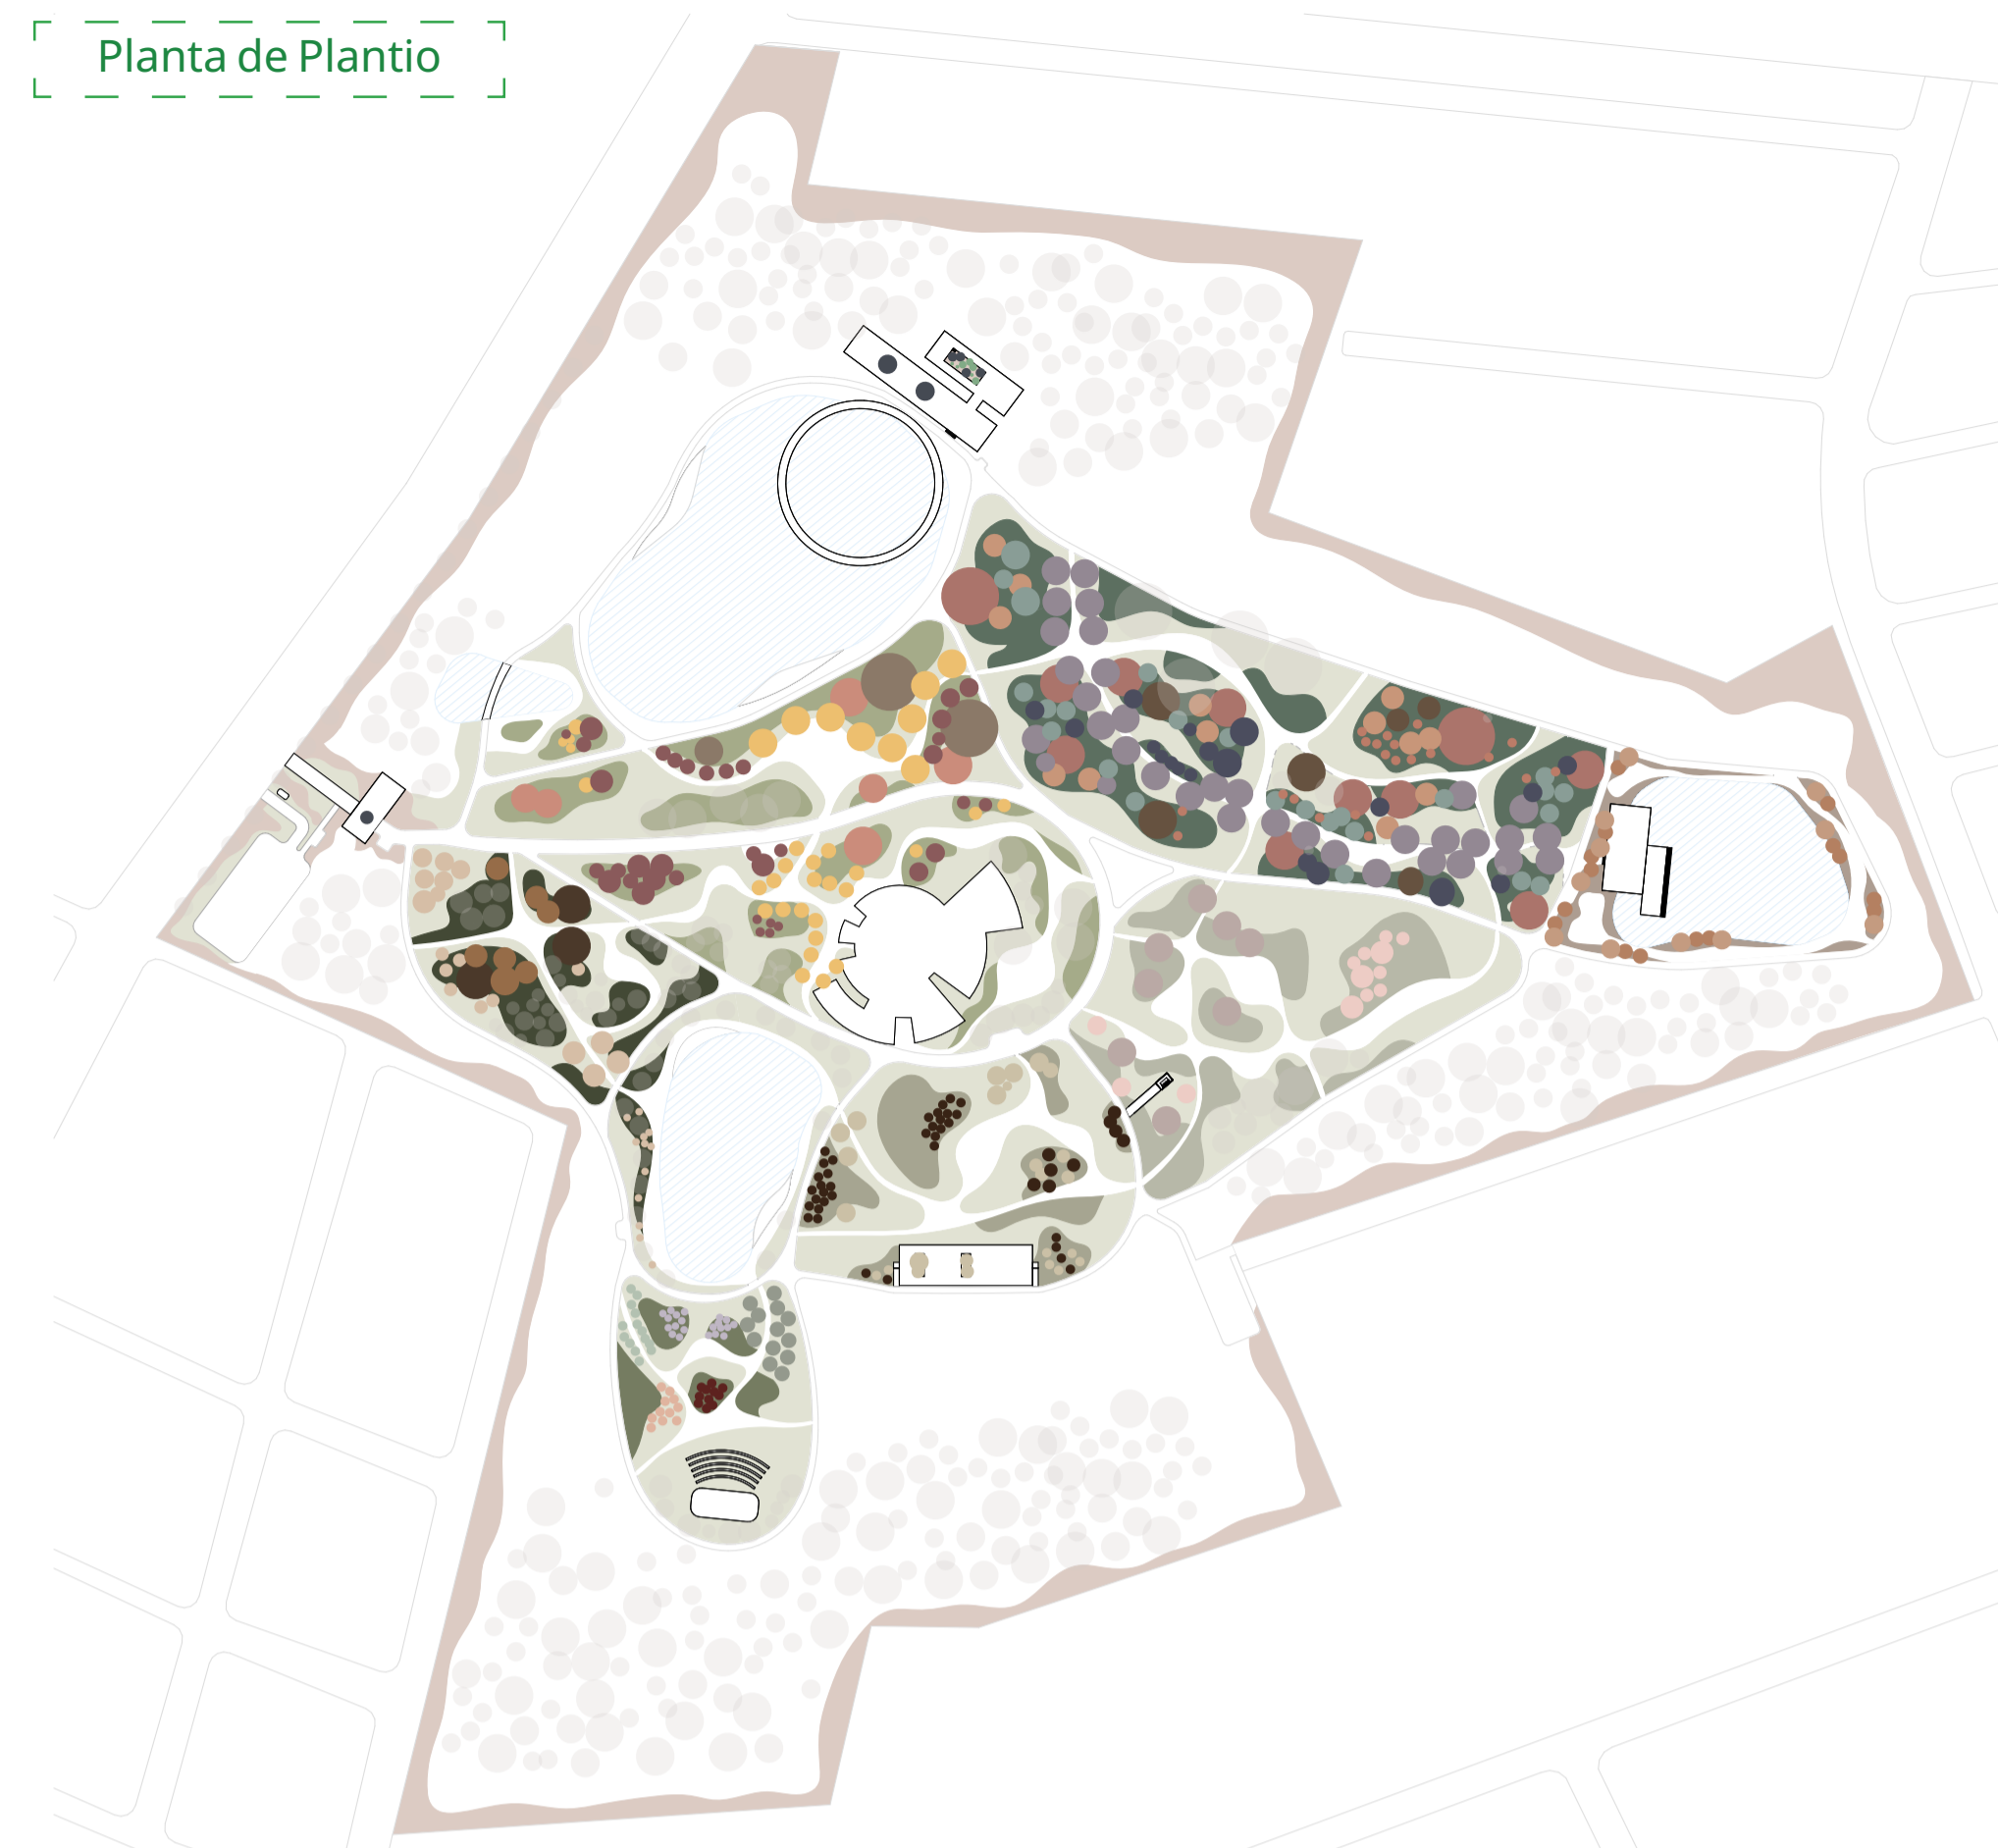


Mirante

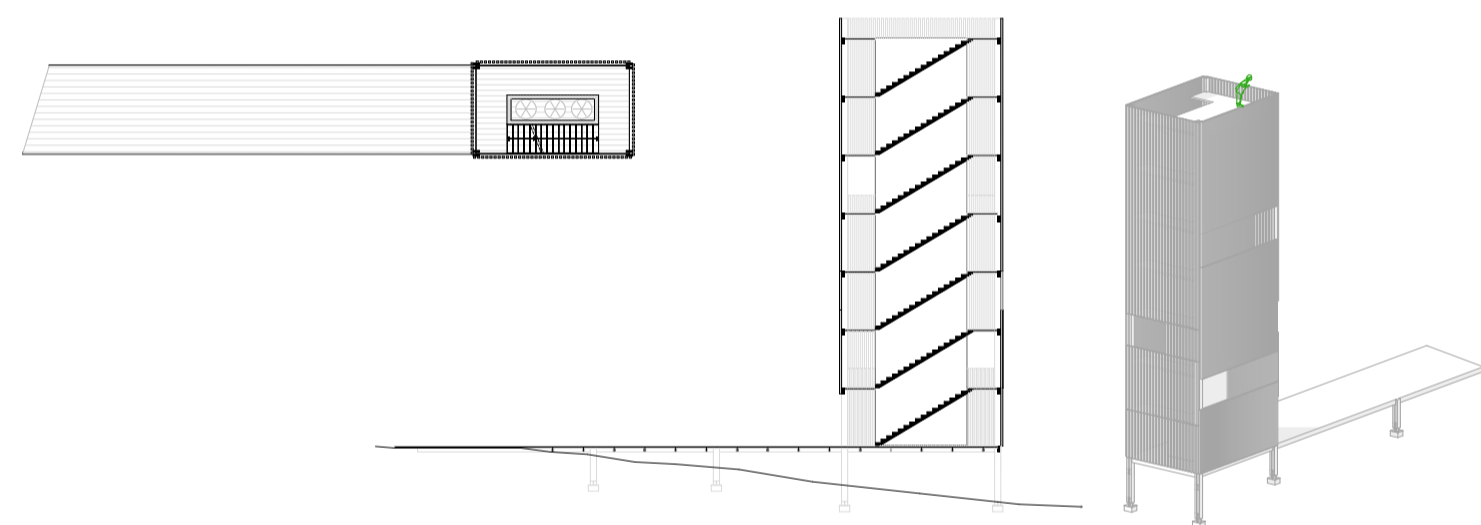

Quiosques

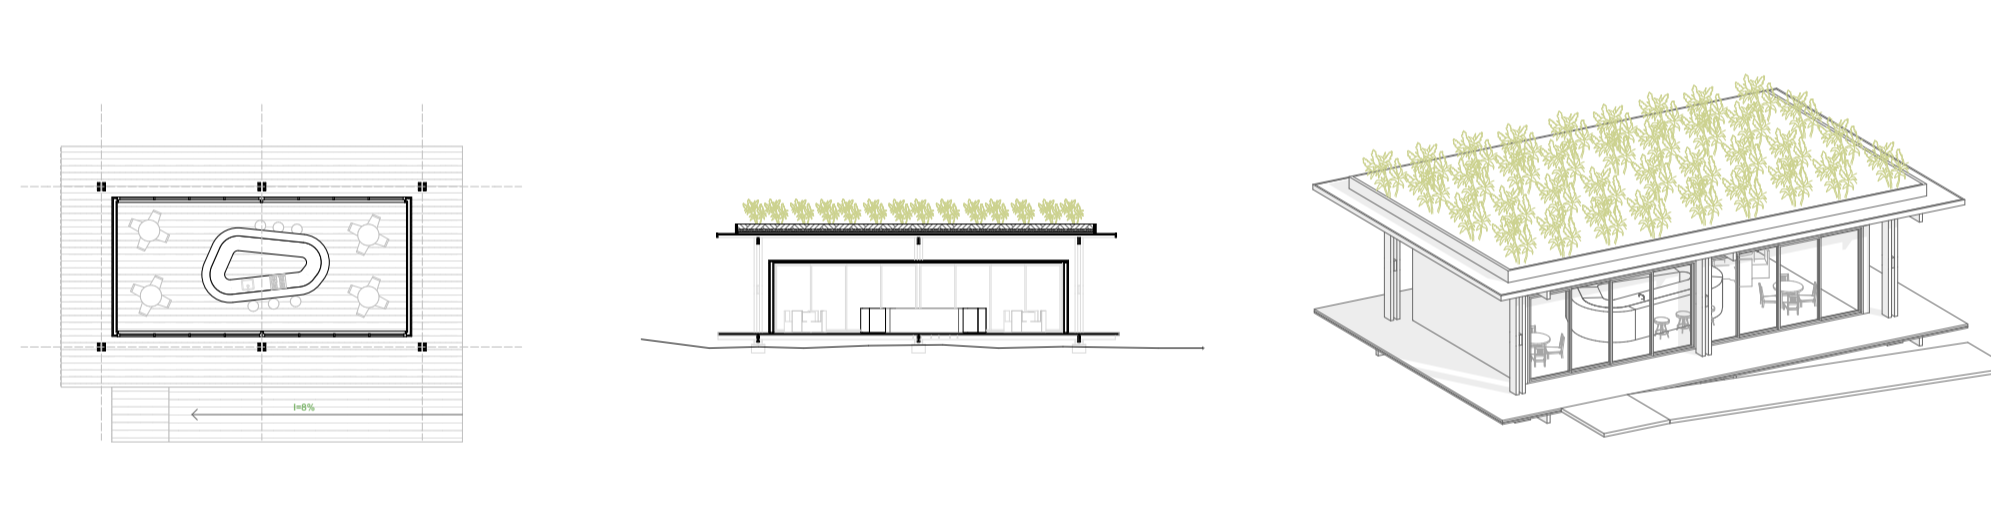

Museu de Ciências - nova expografia

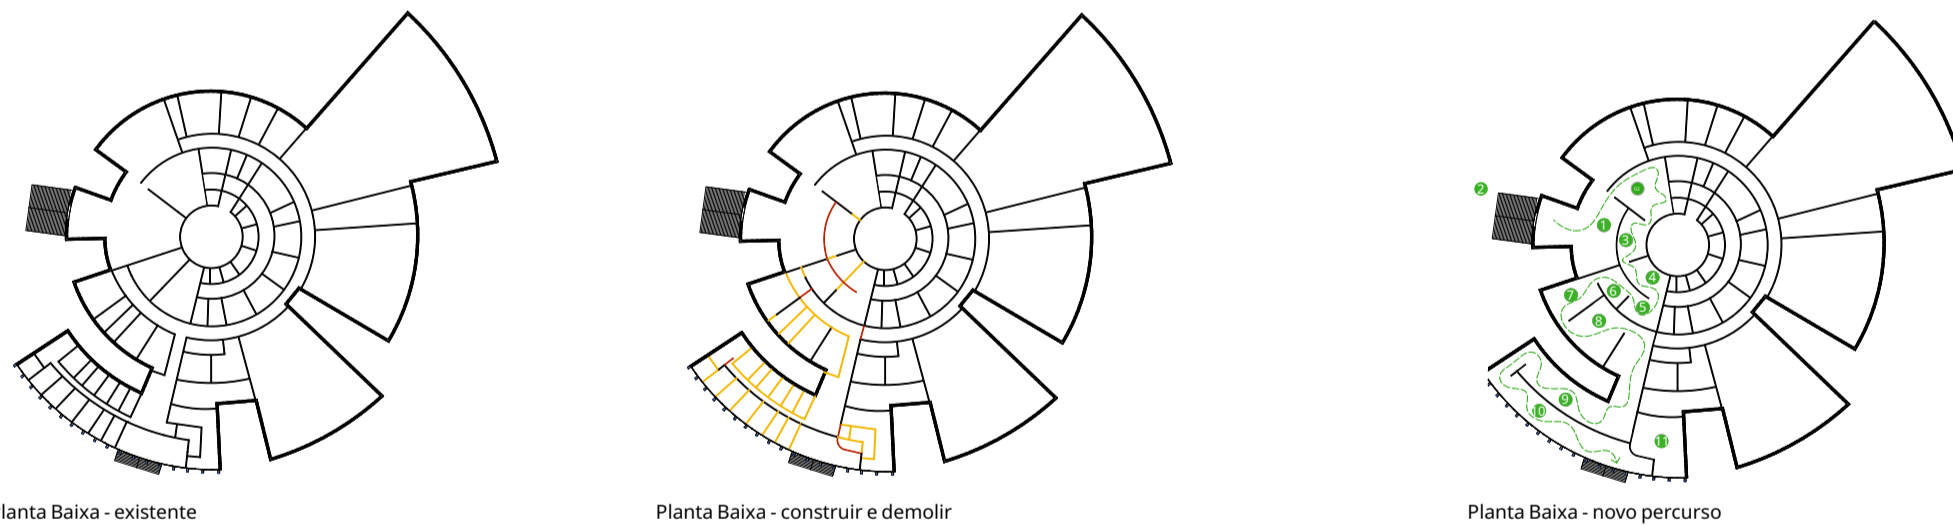


Planta Baixa - existente

Planta Baixa - construir e demolir

Planta Baixa - novo percurso

Sanitários

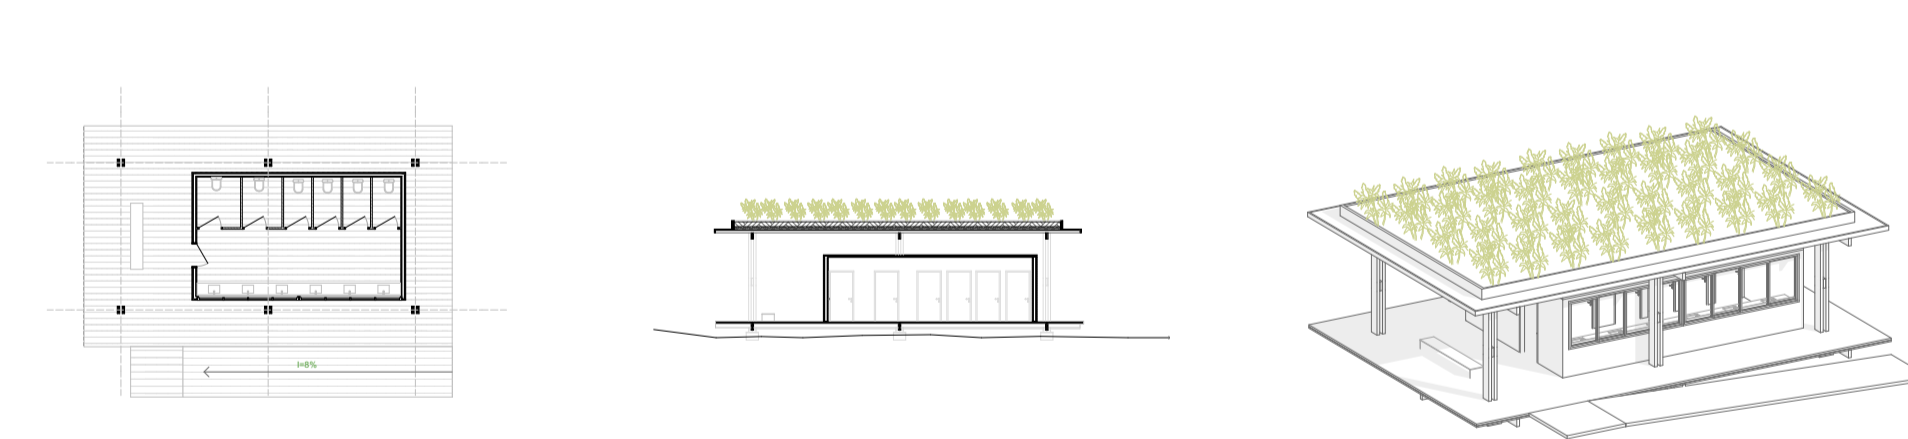

<p>FLORESTA OMBRÓFILA MISTA</p> <ul style="list-style-type: none"> laranja-amarelo araucária corticeira-da-terra brinco-de-princesa cabeludinha arica-brasileira 	<p>FLORESTA OMBRÓFILA DENSA</p> <ul style="list-style-type: none"> figueira ingá-macaco pitanga avenca-de-espiga tacto-macarrão 	<p>FLORESTA ESTACIONAL DECIDUAL</p> <ul style="list-style-type: none"> pe-amarelo cabreúva erva-mate jabuticaba primavera cruciflora elecrim-dourado
<p>FLORESTA ESTACIONAL SEMI DECIDUAL</p> <ul style="list-style-type: none"> laranja-amarelo guabiju ipe-roxo mata-oiho pau-de-ervilha jaborandi 	<p>FORMAÇÕES PIONEIRAS</p> <ul style="list-style-type: none"> ambuba butá-da-praia lirio-do-banhado camambaiá-borboleta potúria-da-praia 	<p>SAVANA ESTÉPICA</p> <ul style="list-style-type: none"> espinho algarrobo upirus grama-batatas butá-amão catão-meloso
<p>ESTEPE</p> <ul style="list-style-type: none"> pau-femo capim-barba-de-boi capita-cavalo tuna capim-dos-pampas erva-pompom 	<p>JARDIM SENSORIAL</p> <ul style="list-style-type: none"> habosa bolbo-de-jardim ora-gro-nóbbis esória rabo-de-gato capim-santo 	<p>JARDIM DE BORDA</p> <ul style="list-style-type: none"> ervivá costela-de-audio araca-bambu dianela guaimbê grama-amadoim

<p>FLORESTA OMBRÓFILA MISTA</p>	<p>FLORESTA OMBRÓFILA DENSA</p>	<p>FLORESTA ESTACIONAL DECIDUAL</p>
<p>FLORESTA ESTACIONAL SEMI DECIDUAL</p>	<p>FORMAÇÕES PIONEIRAS</p>	<p>SAVANA ESTÉPICA</p>
<p>ESTEPE</p>	<p>JARDIM SENSORIAL</p>	<p>JARDIM DE BORDA</p>