


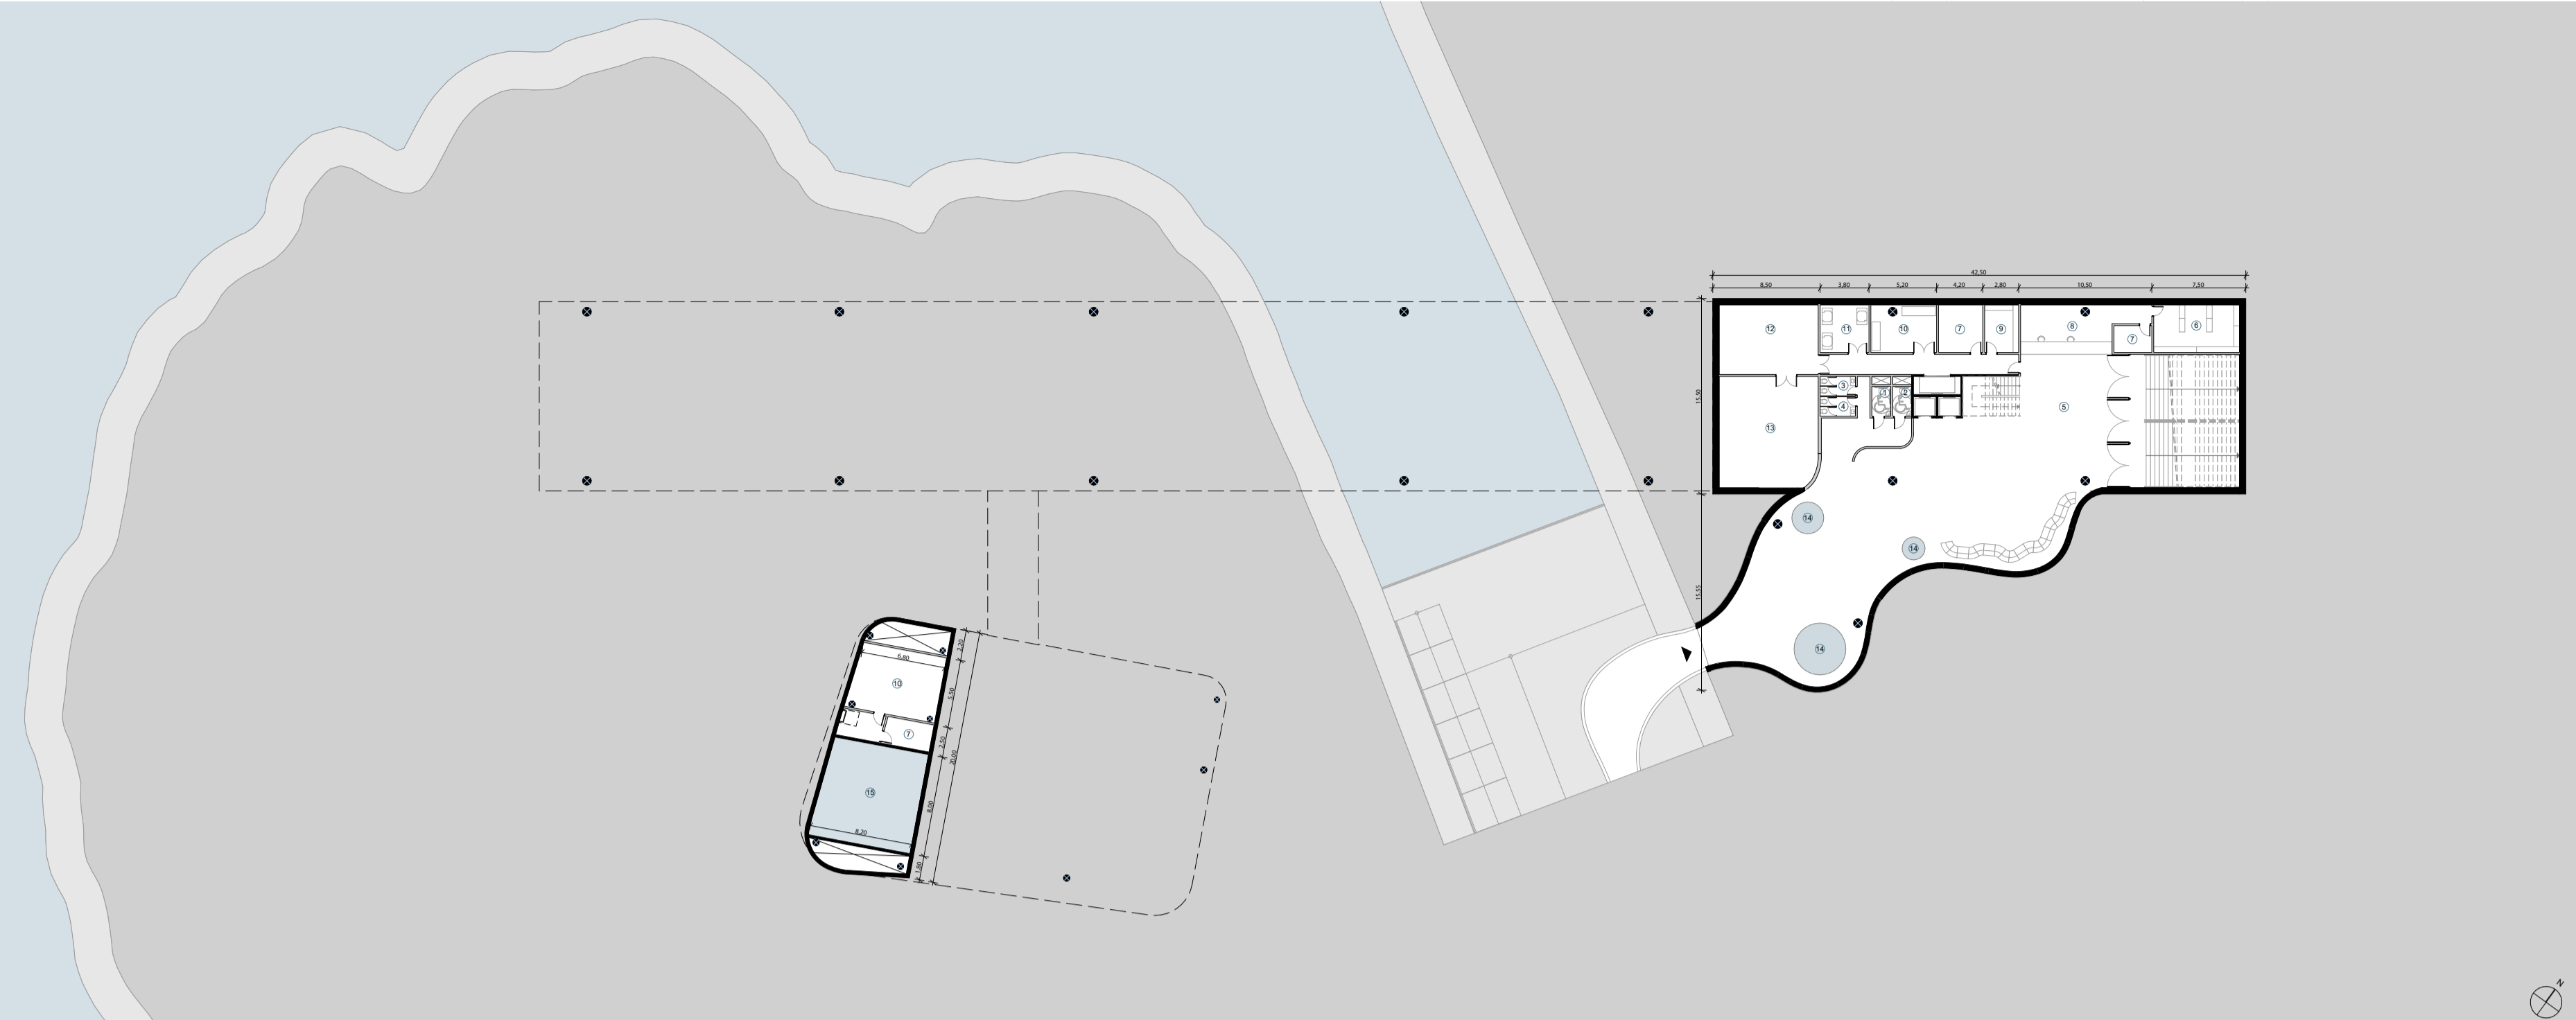


- 1 - PCD FEMININO
- 2 - PCD MASCULINO
- 3 - SANITÁRIO MASCULINO
- 4 - SANITÁRIO FEMININO
- 5 - HALL
- 6 - ROTUPÁRIA
- 7 - DEPÓSITO
- 8 - RECEPÇÃO
- 9 - SERVIÇO
- 10 - CASA DE MÁQUINAS
- 11 - GERADORES
- 12 - ATELIER
- 13 - DEPÓSITO
- 14 - AQUÁRIOS

SUBSOLO




- 1 - PCD FEMININO
- 2 - PCD MASCULINO
- 3 - SANITÁRIO MASCULINO
- 4 - SANITÁRIO FEMININO
- 5 - CAFE
- 6 - SALÃO RESTAURANTE
- 7 - SANITÁRIO PCD
- 8 - SANITÁRIO FEMININO
- 9 - SANITÁRIO MASCULINO
- 10 - CORREDOR DE SERVIÇO
- 11 - ÁREA DE SERVIÇO (LAVAR)
- 12 - DEPÓSITO
- 13 - COZINHA
- 14 - FREEZAR
- 15 - DESPESA

PAVIMENTO TÉRREO

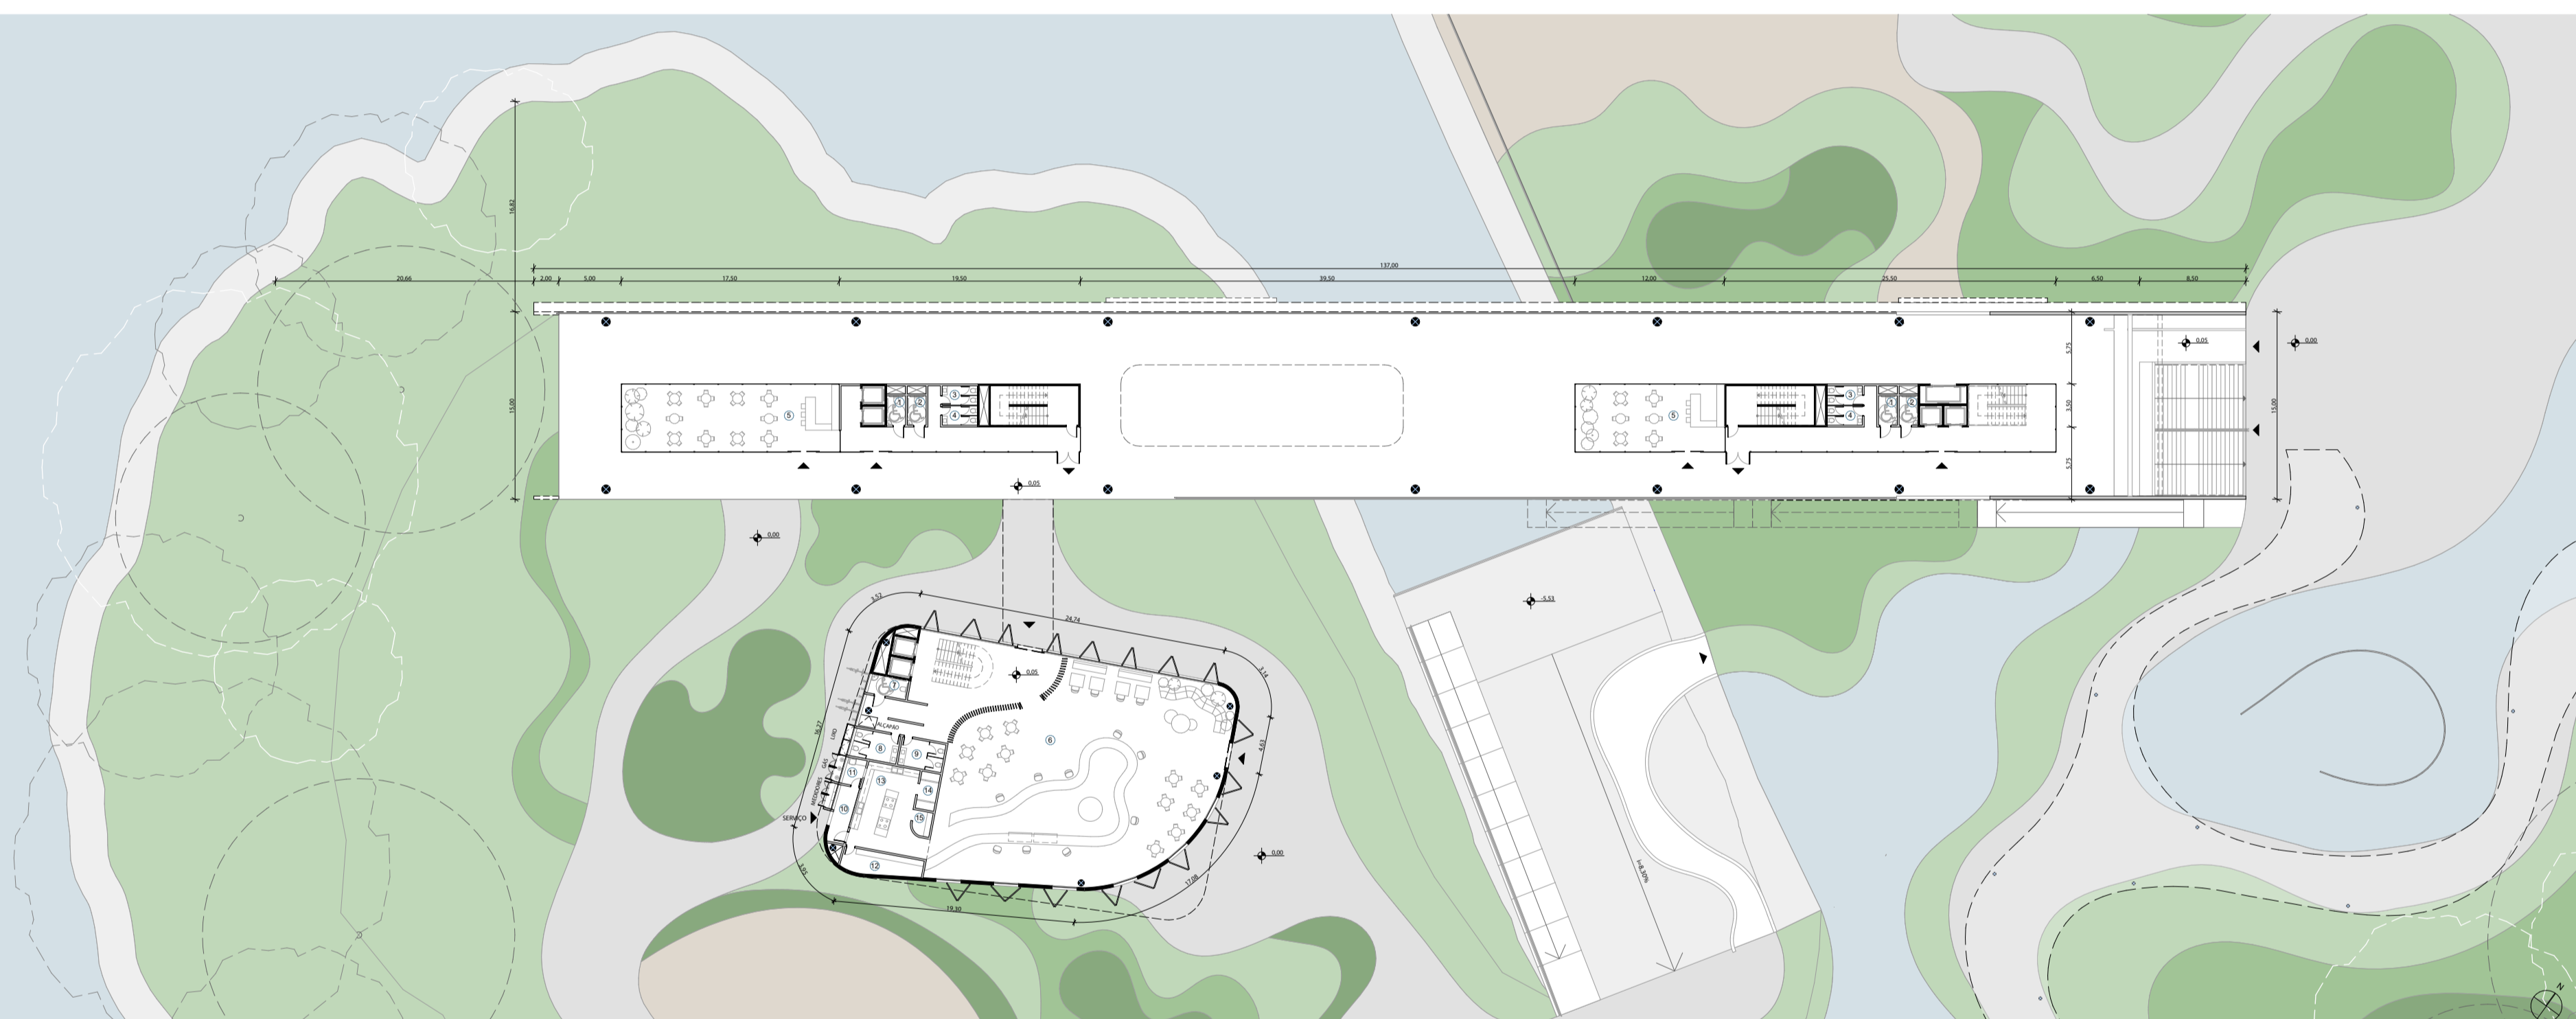

CORTE LONGITUDINAL - AA

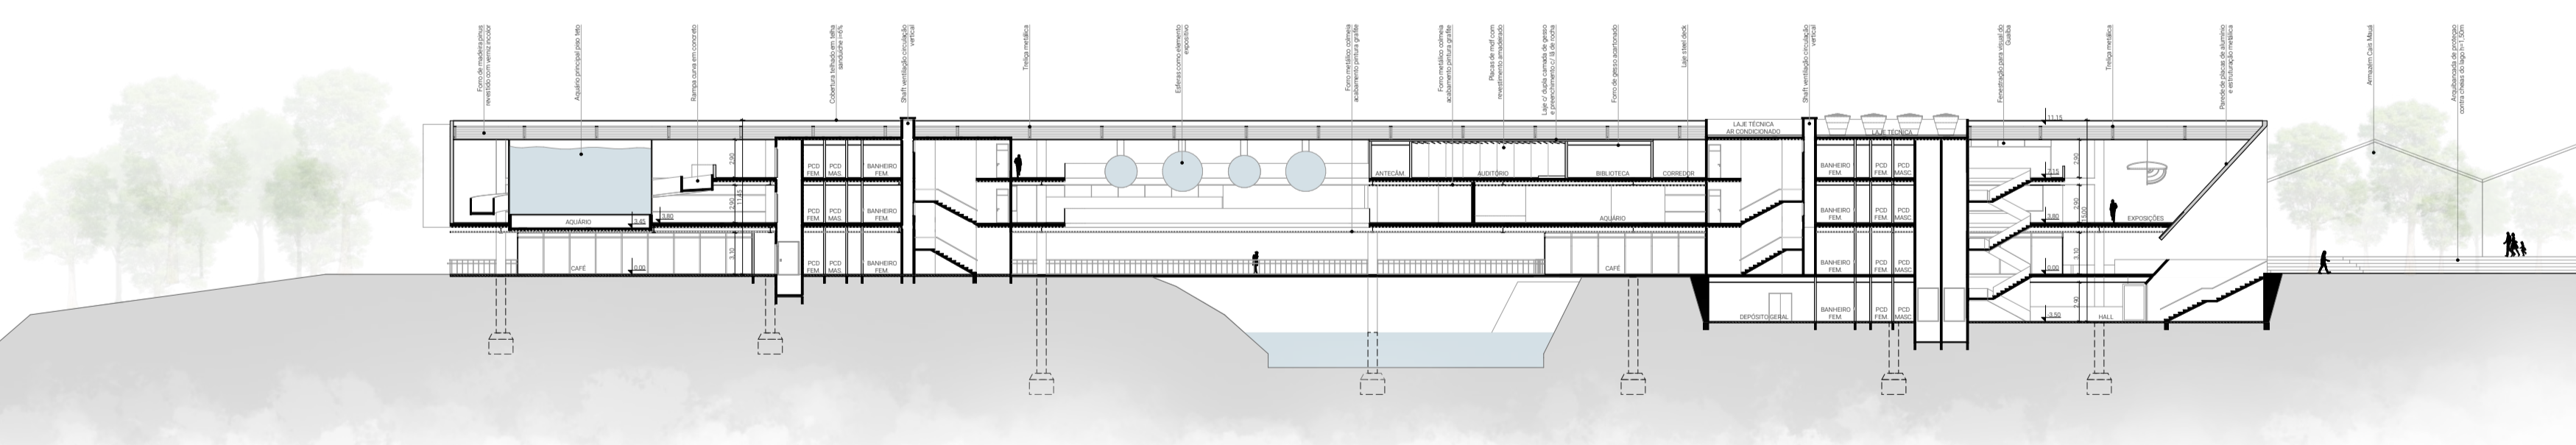

ZONEAMENTO


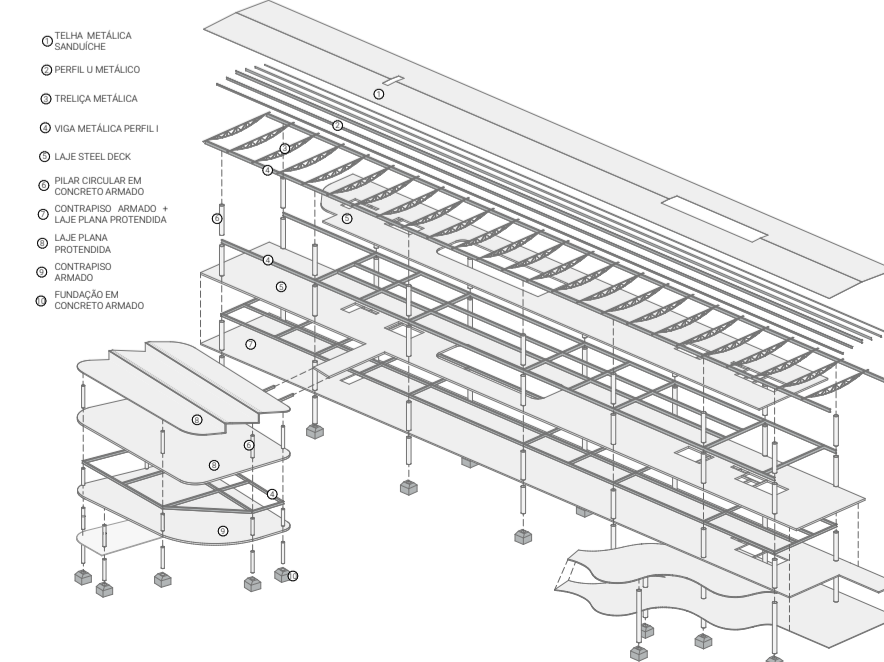


DIAGRAMA ESTRUTURAL

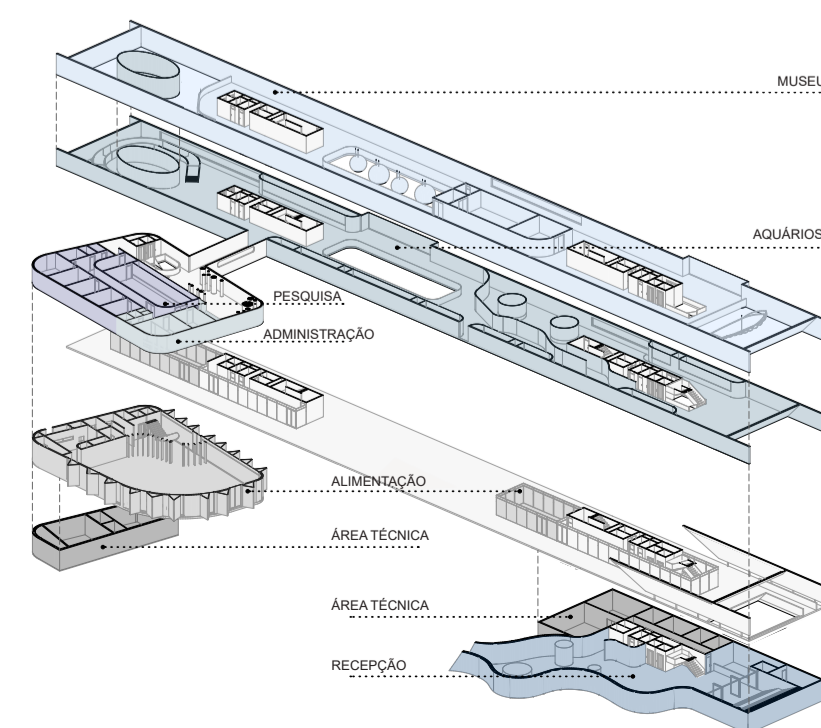