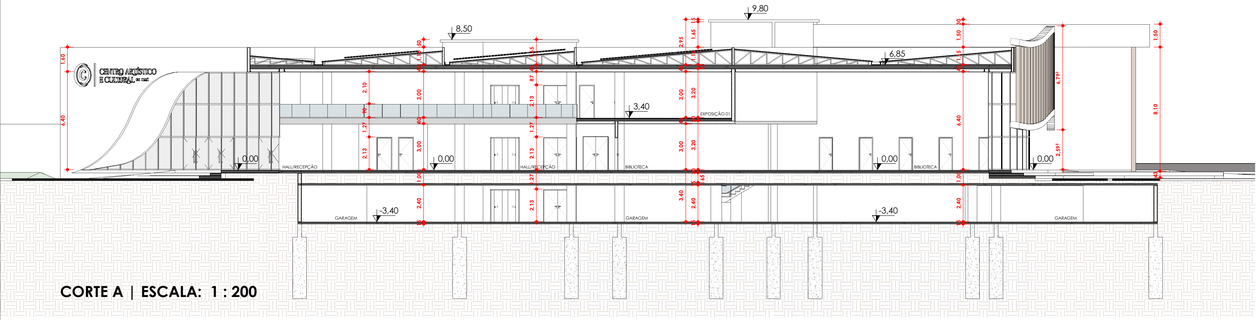

CORTE A | ESCALA: 1 : 200

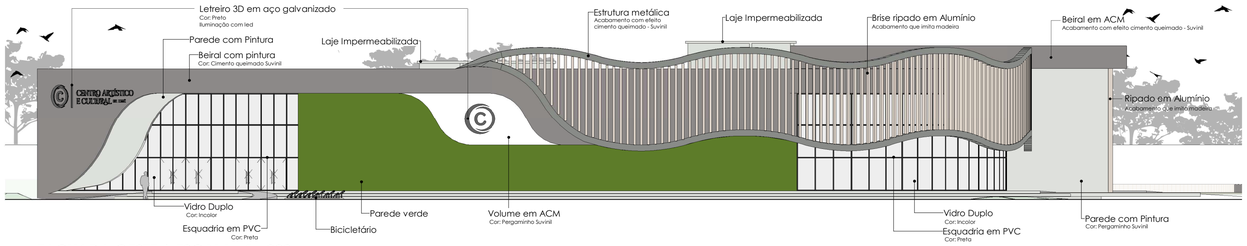

FACHADA OESTE | ESCALA: 1 : 200

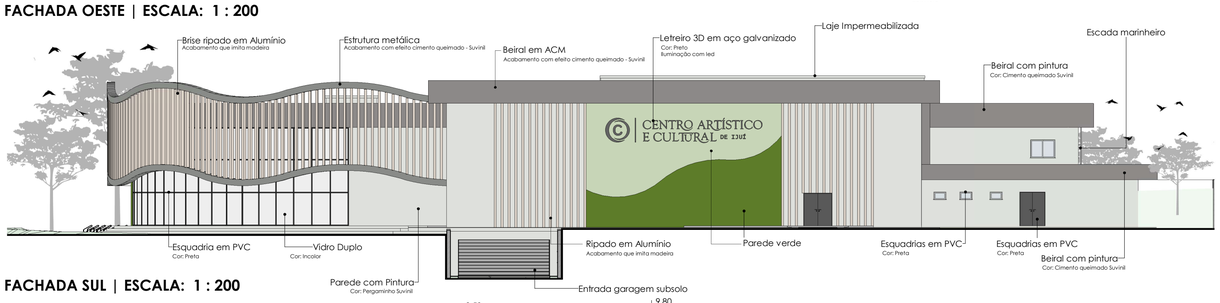

FACHADA SUL | ESCALA: 1 : 200

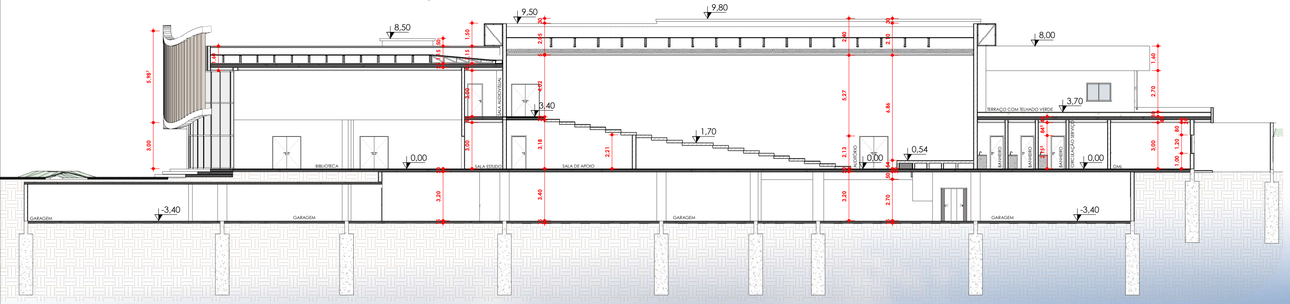

CORTE B | ESCALA: 1 : 200

MATERIALIDADE

CIMENTO QUEIMADO
Marca: Suvinil
Textura: Túnel de concreto

TINTA PROTEÇÃO TOTAL
Marca: Suvinil
Cor: Pergaminho

PAREDE VERDE com diferentes vegetações de sol pleno ou meia sombra como Samambaia, Barba-de-serpente, Flor-de-coral entre outras.

Grandes ESQUADRIAS em PVC preto com vidro duplo incolor para trazer transparência e visibilidade para a edificação.

DECKS e BANCOS externos com madeira de reflorestamento
Madeira: Pinus

BRISE RIPADO de alumínio com revestimento amadeirado trazendo movimento e efeito de luz e sombra.

CORTE DE PELE

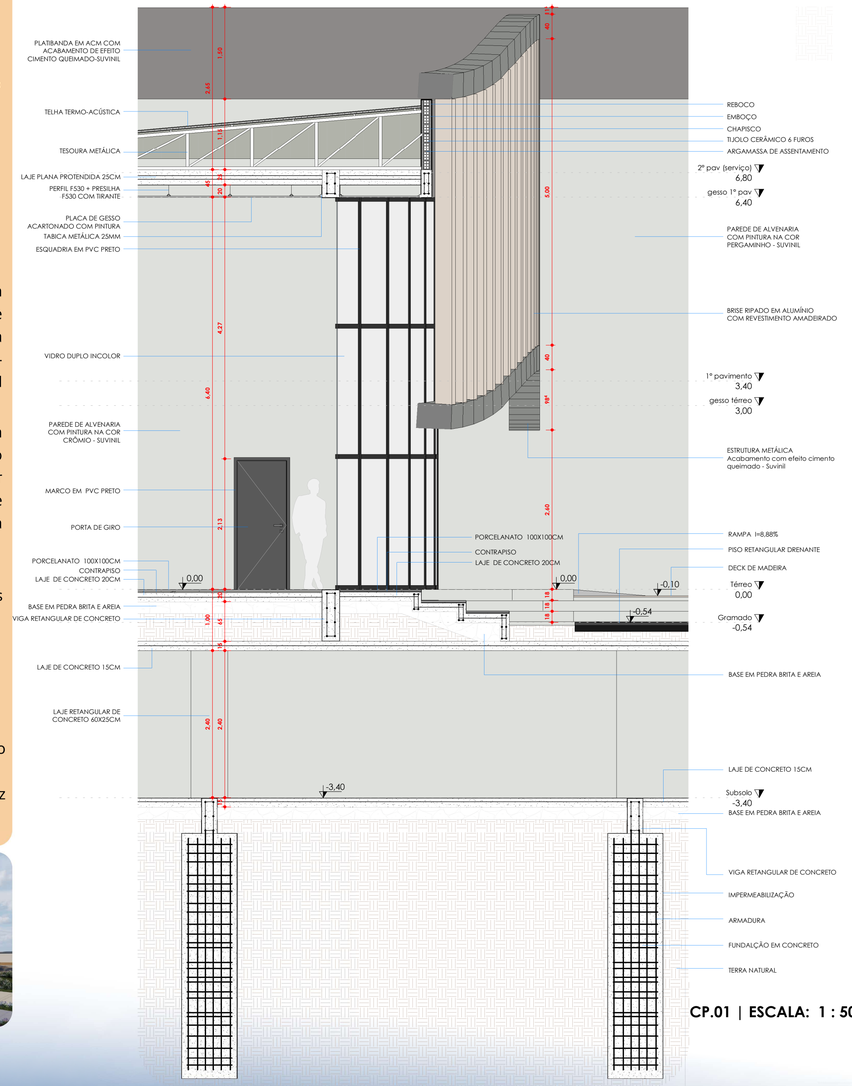

CP.01 | ESCALA: 1 : 50

PRÊMIO IAB RS - turmas 2023

4/4

INSTITUTO DE ARQUITETOS DO BRASIL - DEPARTAMENTO DO RIO GRANDE DO SUL