




- 01 Placas fotovoltaicas - geração de energia limpa
- 02 Brises horizontais deslizantes para diminuição da carga térmica solar excessiva
- 03 Varanda para diminuir a incidência solar no interior dos ambientes e garantir melhor habitabilidade
- 04 Esquadrias com vidro duplo para aumento do isolamento térmico e sonoro
- 05 Ventilação cruzada a partir de janelas em diferentes fachadas
- 06 Climatização mecânica através de condicionadores de ar
- 07 Ambientação com vegetação nativa caducifolia criando um microclima agradável e proteção solar natural

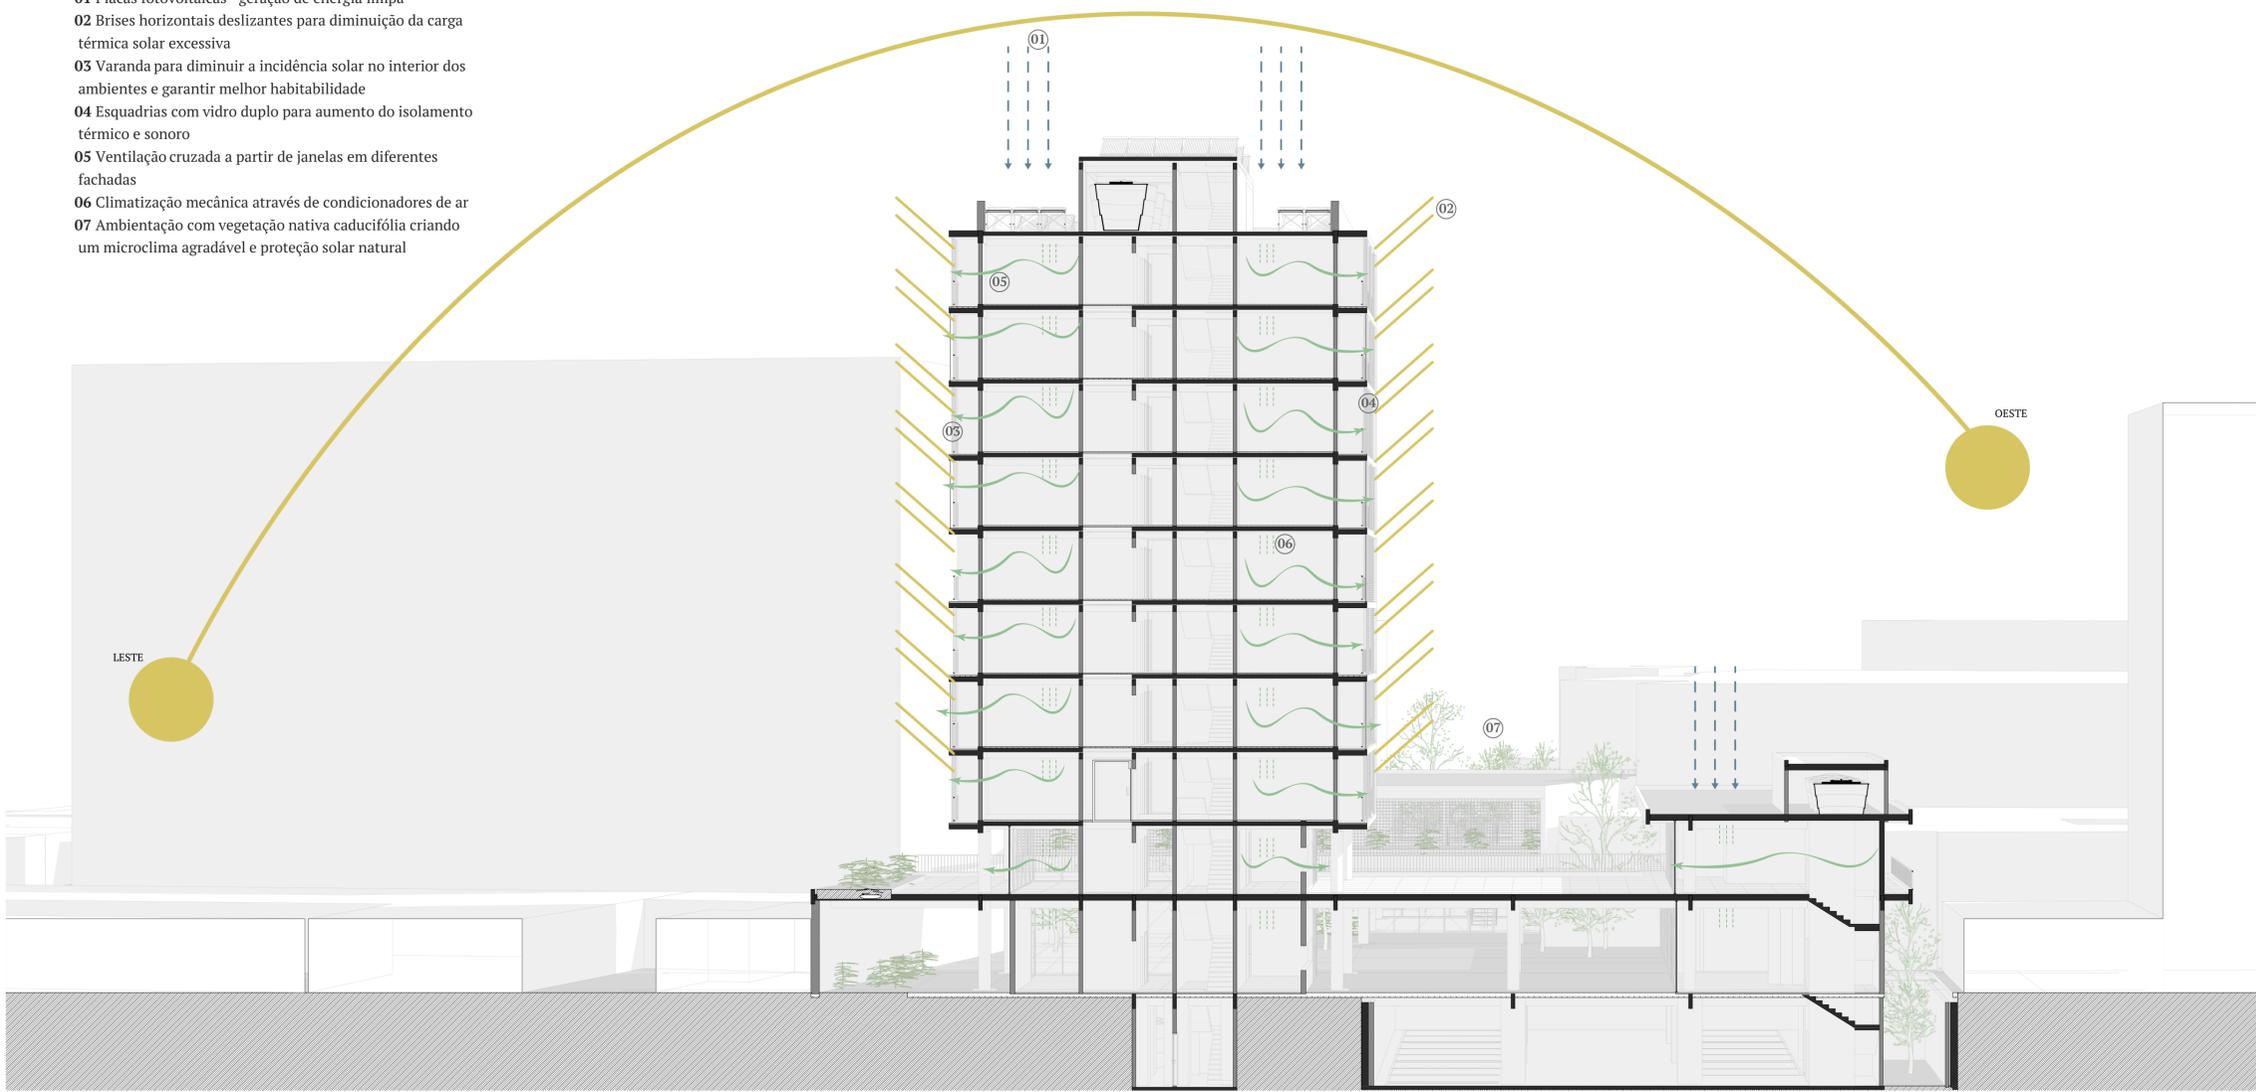


corte bioclimático | sem escala

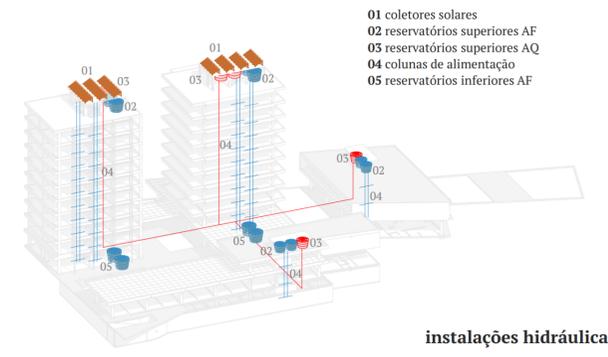


instalações hidráulicas

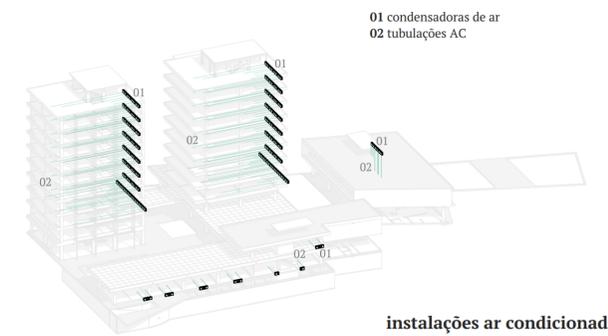


instalações ar condicionado

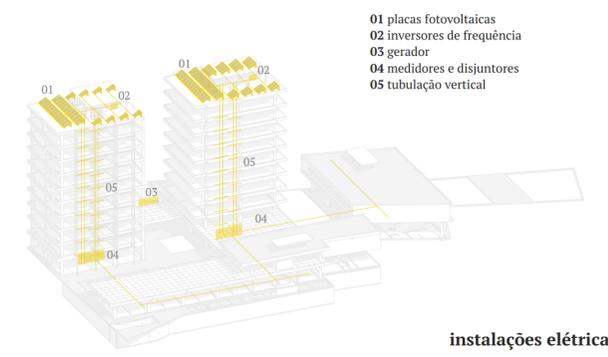


instalações elétricas

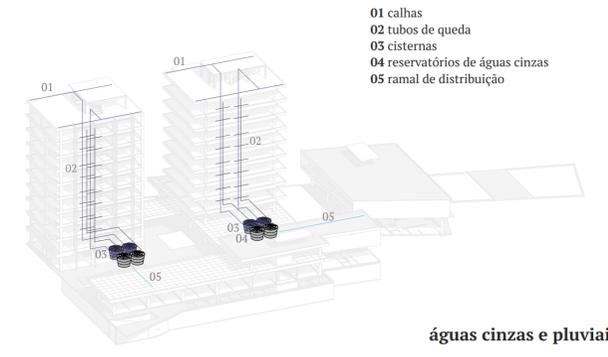

águas cinzas e pluviais

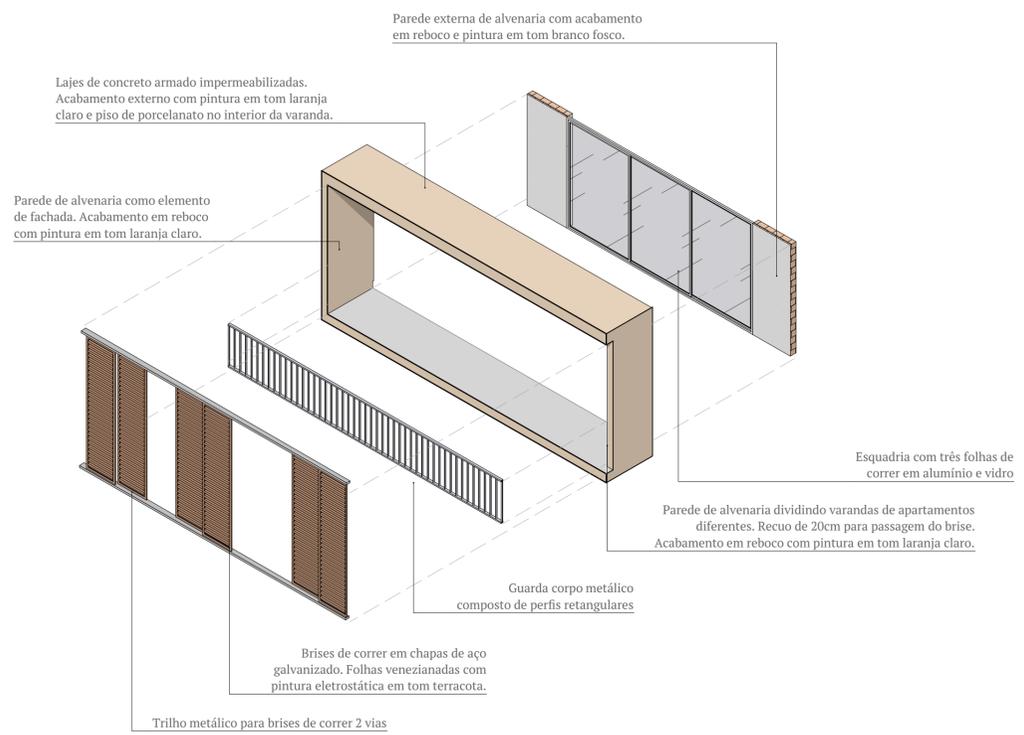

isométrica explodida elemento de fachada | sem escala

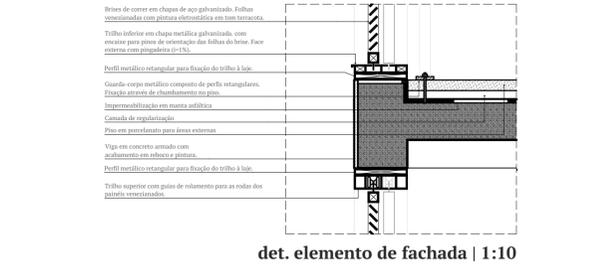

det. elemento de fachada | 1:10