


Elevação frontal
Escala: 1/100

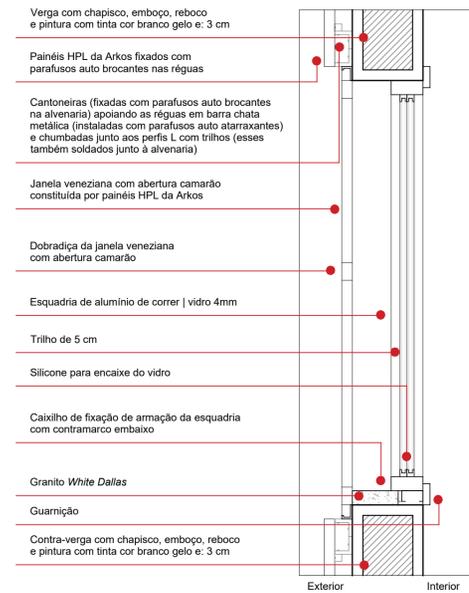


Materialidade

- Concreto armado e aparente
- Madeira
- Laje maciça bidirecional
- Laje alveolar
- Sapata isolada e corrida

Obs.: Também foram posicionados perfis L nas laterais para o correto funcionamento da veneziana constituindo, dessa forma, uma caixa ao longo do perímetro. Contudo, junto a estes perfis não se tem a presença de trilho.

Det. 02: Fixação dos painéis de revestimento da fachada e das venezianas
Escala: 1/10

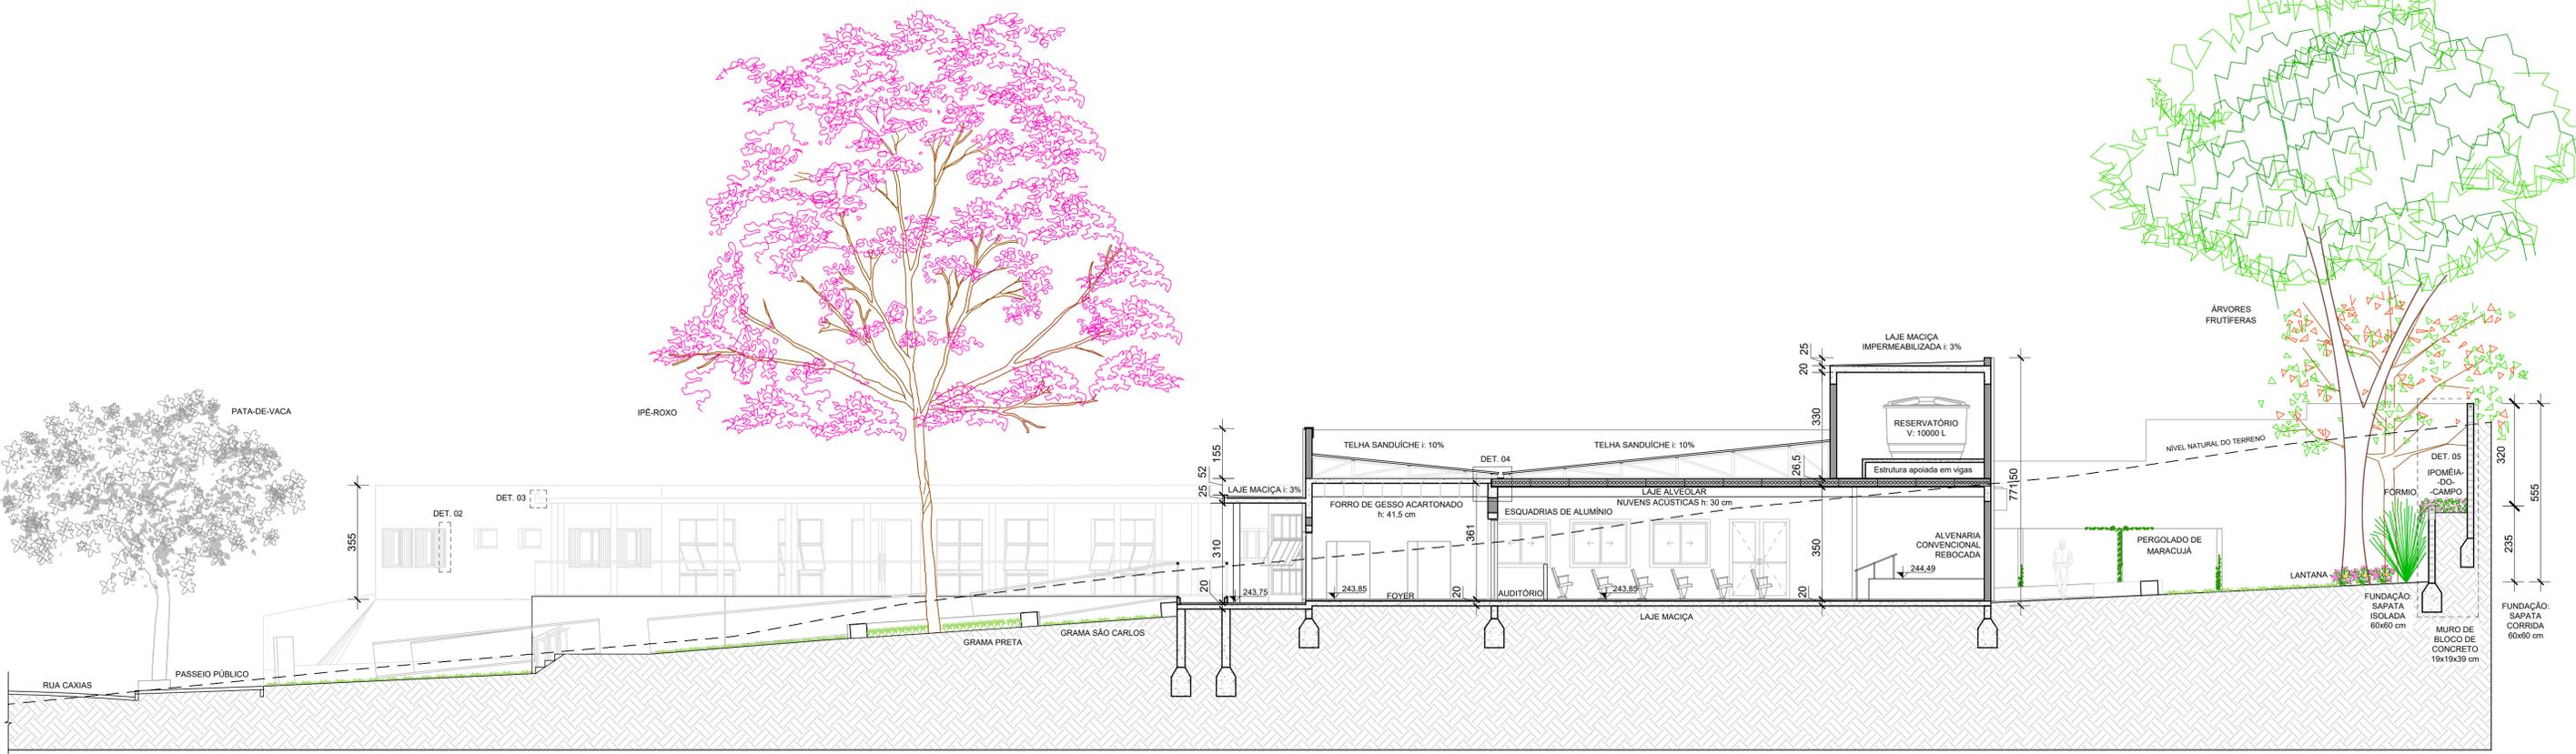

Corte B-B
Escala: 1/100

- Pontos-chave**
- Emprego da madeira como meio de transmissão de conchego, calor, esperança, escala humana e humanidade
 - Posicionamento central de uma árvore com coloração que proporcione identidade à edificação
 - Utilização de amplas esquadrias envidraçadas para visualização do espaço externo assim como para proporcionar ventilação e iluminação naturais
 - Criação de um espaço de varanda para convívio social
 - Integração interna de ambientes de convívio junto à copa
 - Aproximação dos usuários junto à natureza
 - Cobertura possibilitando conexão entre edificações
 - Emprego de vidro, madeira e concreto em formas orgânicas