




ELEVAÇÃO LESTE  
Esc.: 1/250

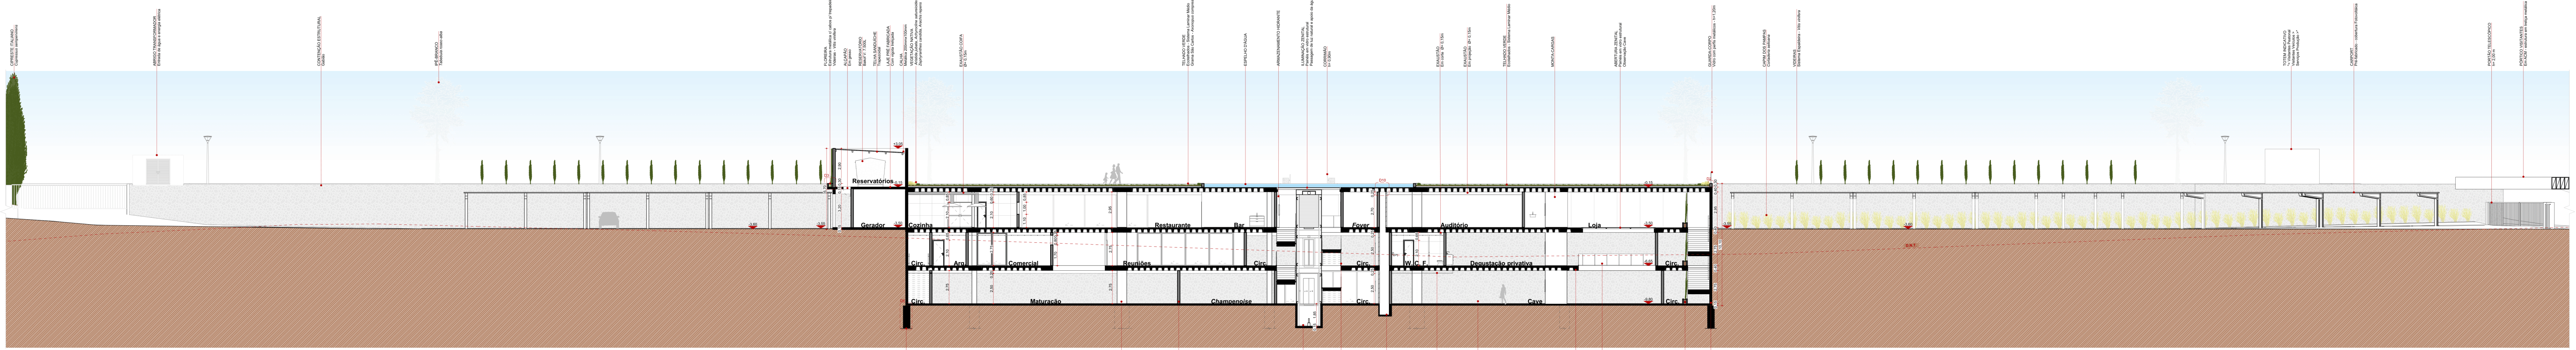


CORTE AA'  
Esc.: 1/250

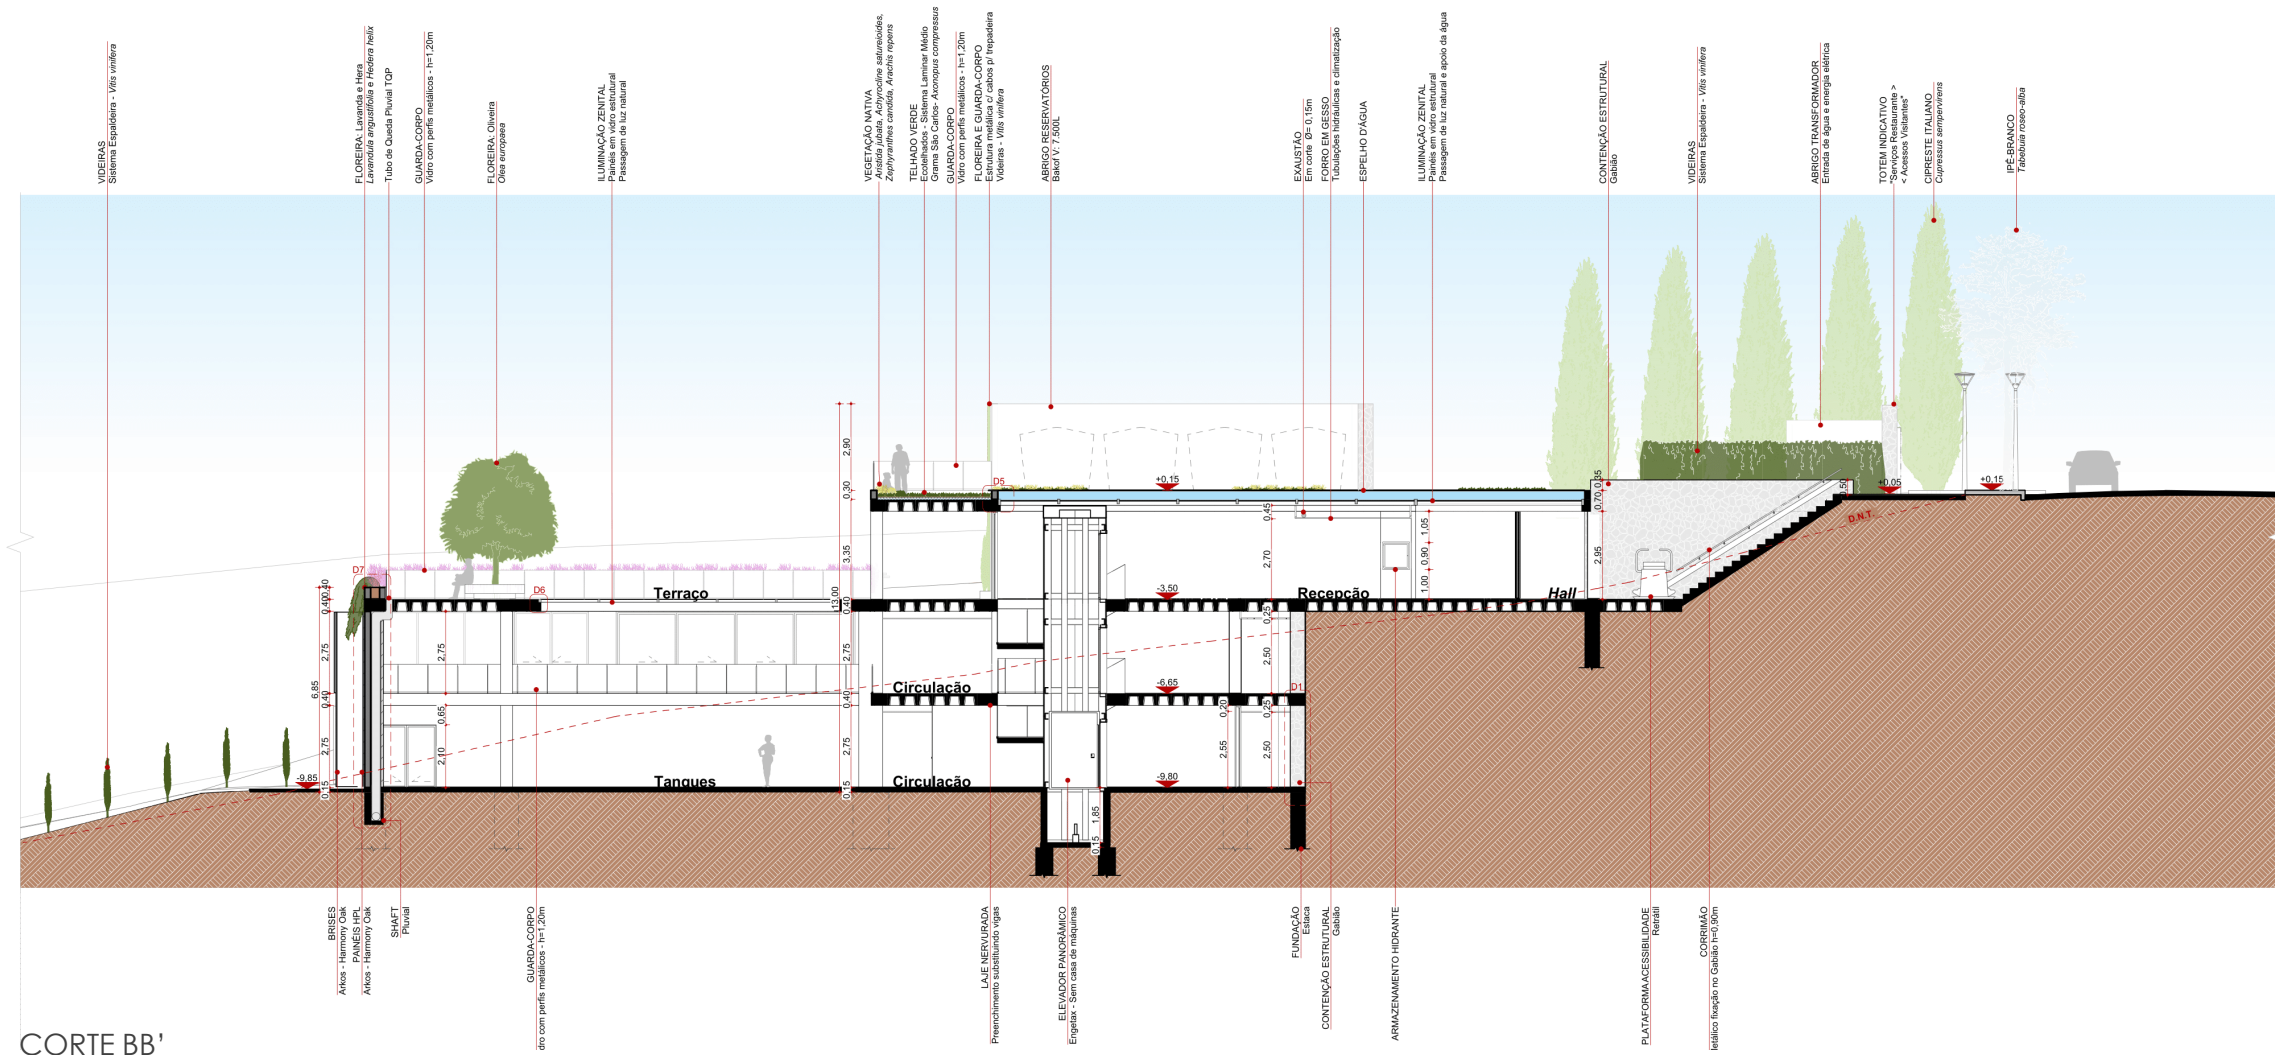


CORTE BB'  
Esc.: 1/250

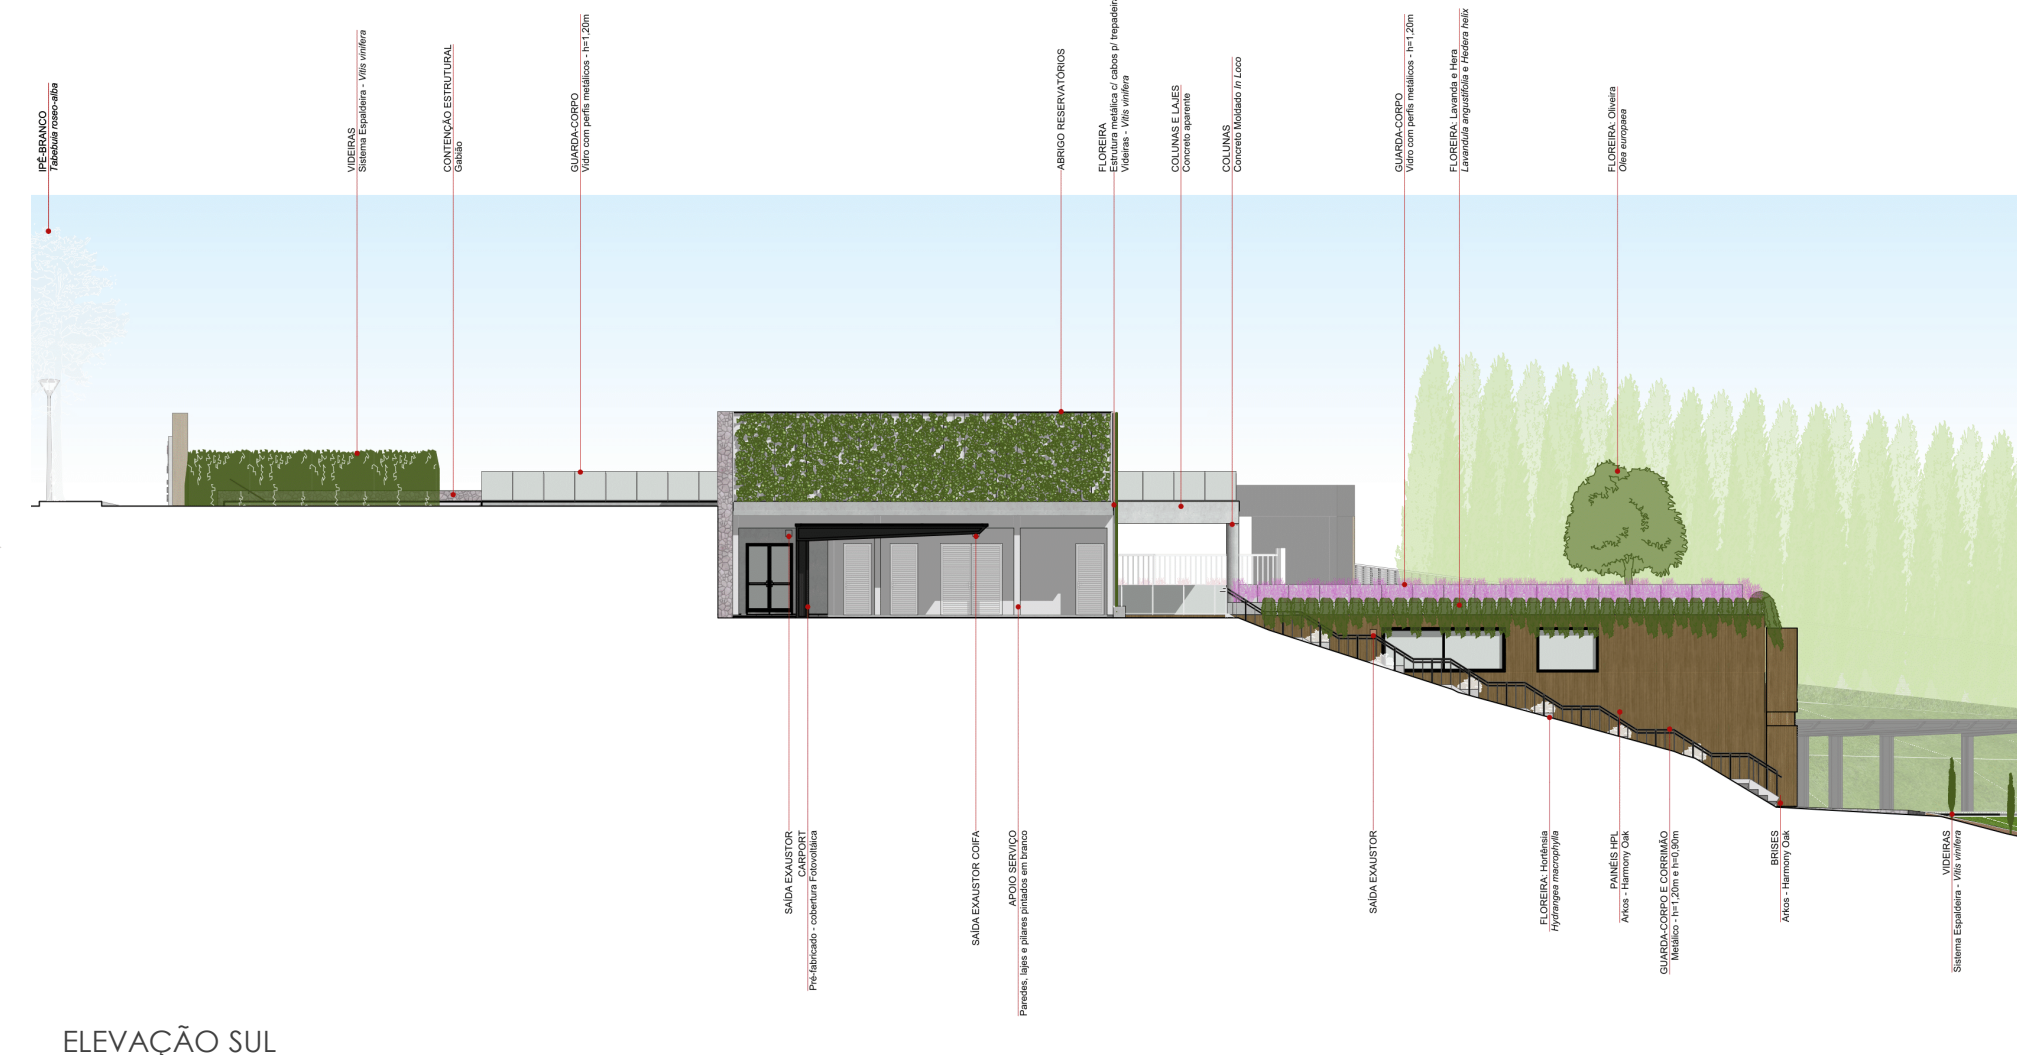

ELEVAÇÃO SUL  
Esc.: 1/250

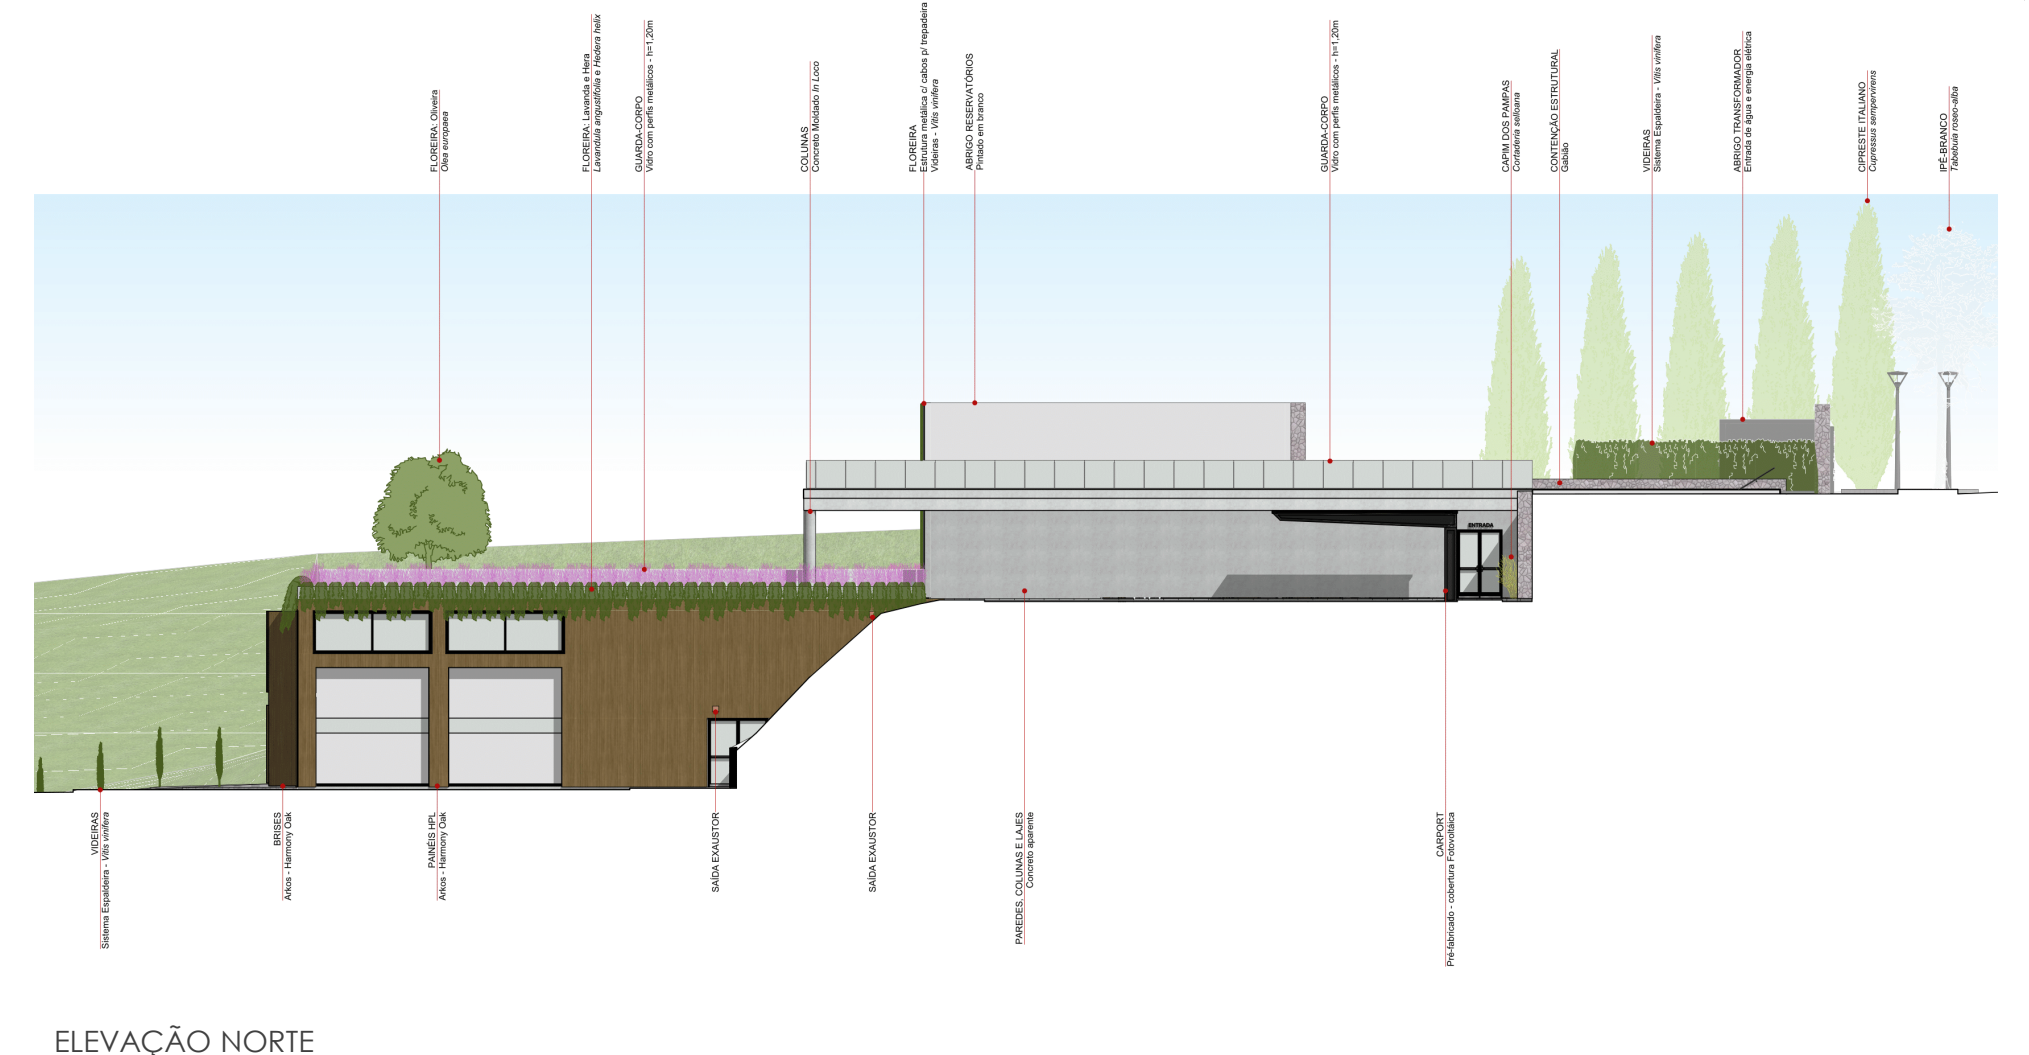

ELEVAÇÃO NORTE  
Esc.: 1/250

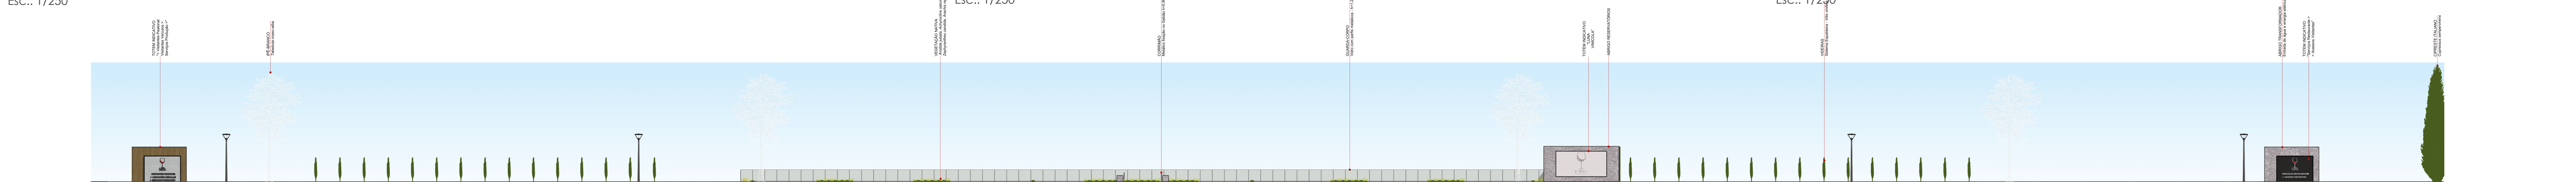

ELEVAÇÃO OESTE  
Esc.: 1/250

