


- LEGENDA**
- 1- Painel drywall com perfil de 90 mm, isolamento lã de pet e acabamento em gesso ST pintura cor preta
 - 2- Perfil metálico sustentáculo quadrado 48 mm com isolamento lã de pet
 - 3- Rigado em madeira imbuia, perfil 10 x 2 cm, espaçamento 2 cm
 - 4- Esquadria com vidro duplo de privacidade com perfil alumínio pintura eletrostática cinza claro
 - 5- Assobalho madeira gesso acabamento natural
 - 6- Isolamento lã de pet
 - 7- Laje em concreto armado
 - 8- Vigas em concreto armado
 - 9- Tubulação ventilação
 - 10- Pílores em concreto armado
 - 11- Caixa ventilação em alumínio
 - 12- Forro gesso acústico pintura cor preta
 - 13- Forro gesso acústico pintura cor preta
 - 14- Isolamento lã de pet
 - 15- Viga metálica perfil "W" 500 X 350 mm pintura eletrostática cor preta
 - 16- Subestrutura perfil tubular para iluminação pintura eletrostática cor preta
 - 17- Refletores cor preta
 - 18- Tubulação para saída de ar
 - 19- Viga metálica perfil "W" acabamento pintura eletrostática cor preta
 - 20- Laje steel deck 150 mm
 - 21- Camada de regularização laje
 - 22- Impermeabilização laje
 - 23- Camada de proteção mecânica em argamassa
 - 24- Parede concreto acabamento reboco com pintura cor branca na parte frontal para proteção de vídeo
 - 25- Porta pivotante metálica aço inox
 - 26- Solares em granito cinza acido acabamento polido
 - 27- Piso em concreto alisado
 - 28- Piso gesso ST pintura cor branca
 - 29- Suporte metálico para passo
 - 30- Laje steel deck 150 mm
 - 31- Isolamento lã de Pet 300 mm
 - 32- Camada Regularização
 - 33- Assobalho de madeira natural pinus
 - 34- Esquadria vidro fino laminado incolor com perfil alumínio pintura eletrostática cor cinza claro
 - 35- Rampas em Concreto armado com acabamento interno pintura cor branca
 - 36- Impermeabilização laje de cobertura
 - 37- Camada de proteção mecânica
 - 38- Piso granito cinza acido acabamento jateado
 - 39- Proteção vertical com argamassa e armadura
 - 40- Prateleira em pedra granito cinza com inclinação 2%
 - 41- Fundação em concreto
 - 42- Barragem Estagnante
 - 43- Camada drenante
 - 44- Dreno
 - 45- Brita

CORTE DE PELE 1/50

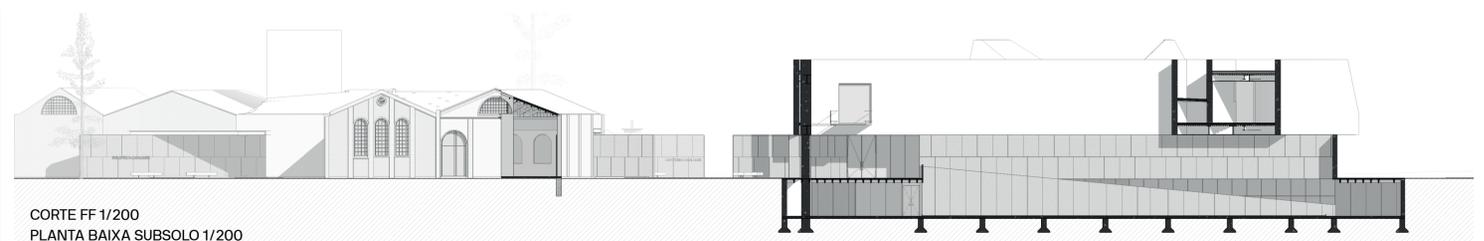

CORTE FF 1/200
PLANTA BAIXA SUBSOLO 1/200

- 16 - DEPÓSITO PAINÉIS
- 17 - SALA DE DIGITALIZAÇÃO
- 18 - ESTUDIO FOTOGRÁFICO
- 19 - SALA DE CONSERVAÇÃO E RESTAURO
- 20 - DEPÓSITO DE ARQUIVOS
- 21 - DEPÓSITO FOTOGRÁFICO
- 22 - DEPÓSITO EM ESTADO DE DEGRADAÇÃO
- 23 - DEPÓSITO INSTÁVEIS
- 24 - DEPÓSITO ESTÁVEIS
- 25 - SECRETARIA
- 26 - SALA DIRETOR
- 27 - FINANCEIRO
- 28 - COPA E SANITÁRIO ADMINISTRAÇÃO
- 29 - ALMOXARIFADO
- 30 - SALA REUNIÕES
- 31 - VESTIÁRIO PCD
- 32 - COPA FUNCIONÁRIOS
- 33 - VESTIÁRIO FUNCIONÁRIOS
- 34 - SUBESTAÇÃO
- 35 - GERADOR
- 36 MAQUINAS CLIMATIZAÇÃO VRF
- 37 - DEPÓSITO
- 38 - ESTACIONAMENTO

