


**zoneamento**

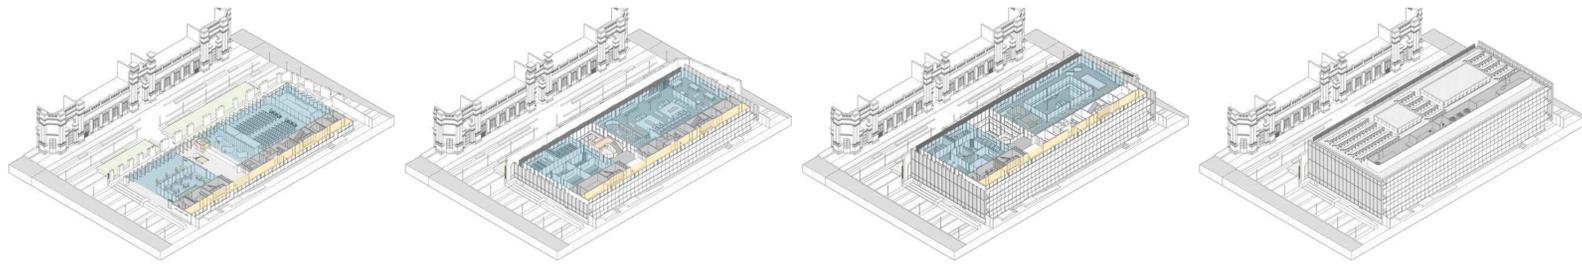


**N. +0.50** | Um térreo que é a extensão do passeio público, dialogando com a fachada preexistente e com a nova praça seca à norte. Neste nível, o edifício dispõe de cafeteria e de um salão de usos múltiplos.

**N. +4.30** | No segundo nível do edifício, facilitando o acesso mas ainda assim garantindo privacidade, situa-se o setor educacional: aulário à oeste e biblioteca à leste.


**N. +8.10** | O último nível público do centro cultural acomoda o setor administrativo e um salão de exposições, cujo percurso se dá ao redor do vazio sobre a biblioteca.

**N. +12.00** | Para viabilizar a operação das atividades que requer um edifício desse porte, a faixa de serviços avança para a cobertura, possibilitando a acomodação de áreas técnicas previstas em projeto.


**axonométrica setorial**

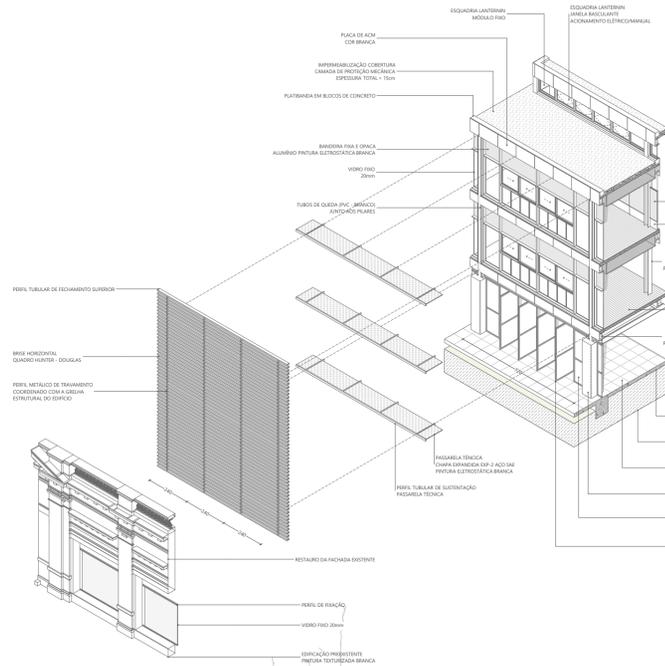

**corte setorial**

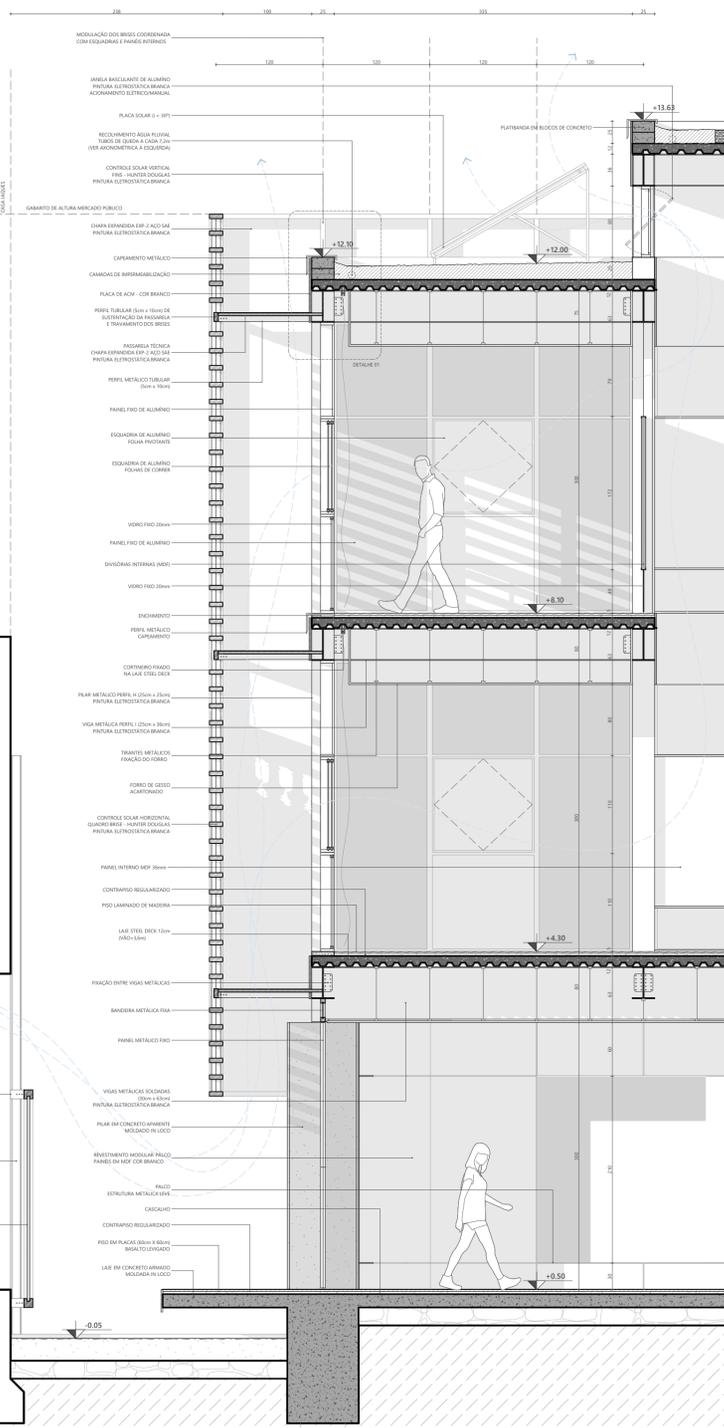


**detalhe construtivo**

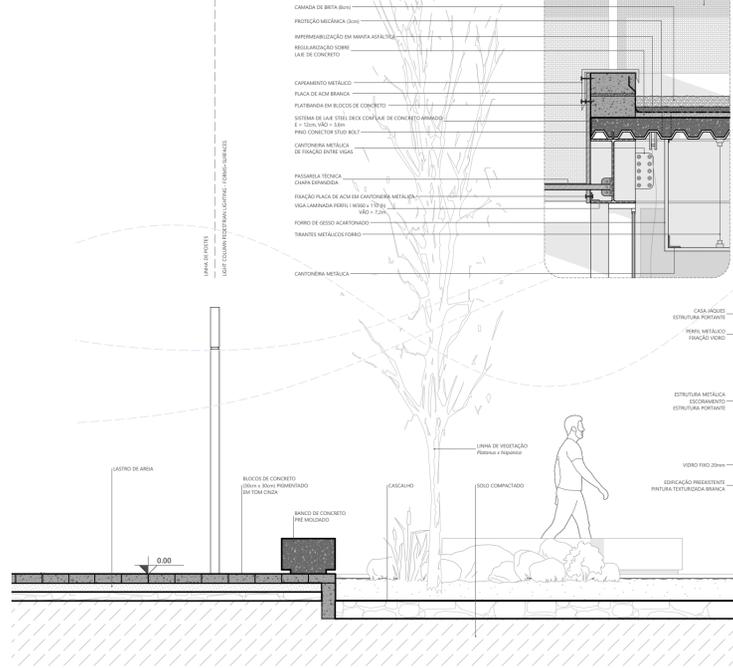

biblioteca



hall

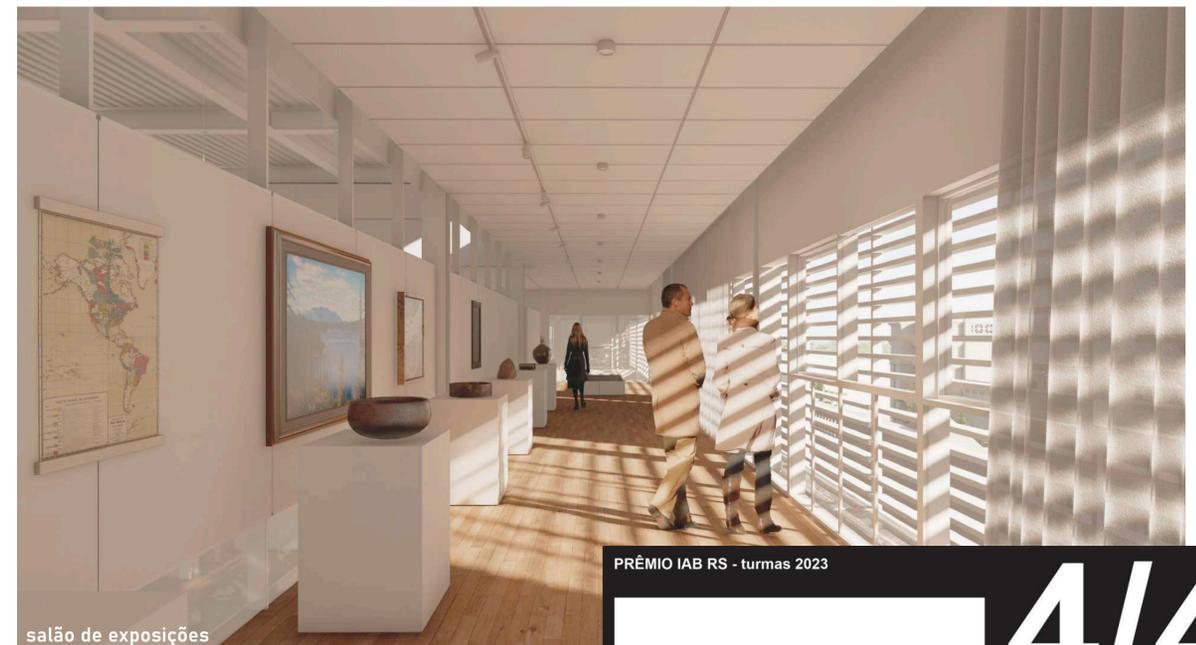

salão de exposições

PRÊMIO IAB RS - turmas 2023

4/4