

DETALHES TIPOS DE CALÇADAS

CALÇADAS COM JARDIM DE CHUVA




CALÇADAS E PISOS NA VIA COMPARTILHADA



RAMPA DE ACESSIBILIDADE E SINALIZAÇÃO TÁTIL



CICLOVIAS COM JARDIM DE CHUVA

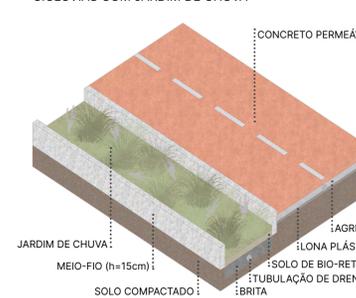


PAISAGISMO

Planejar a paisagem dos espaços públicos tem suma importância para o desenvolvimento da percepção espacial de um ambiente, desta forma, o projeto busca agregar a área pública através do uso de diferentes espécies, que são dispostas de maneira a criar microambientes vegetados que auxiliam no escoamento das águas pluviais.



DETALHAMENTO TRAVESSIA PEATONAL

Escala: 1/200

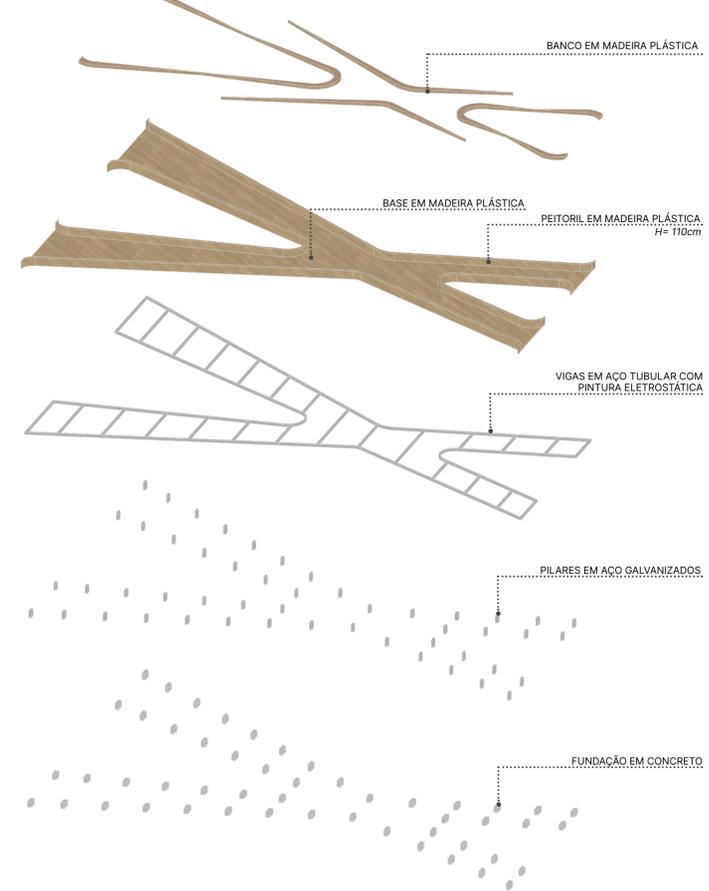


ESPÉCIES PARA COMPOSIÇÃO PAISAGÍSTICA

O projeto utiliza espécies com diferentes características, como o tamanho, folhagem, coloração e floração. Deste modo, as zonas vegetadas desenvolvem ambientes públicos vivos, atrativos e que promovem a biodiversidade.




ILUMINAÇÃO PÚBLICA

De forma a qualificar a iluminação da paisagem urbana, o projeto utiliza diferentes temperaturas de luz conforme a hierarquia viária, implantando iluminação amarela em vias com fluxo local e iluminação branca em vias estruturais de grande fluxo, reforçando as características viárias e facilitando a leitura de bairro para os moradores da região.

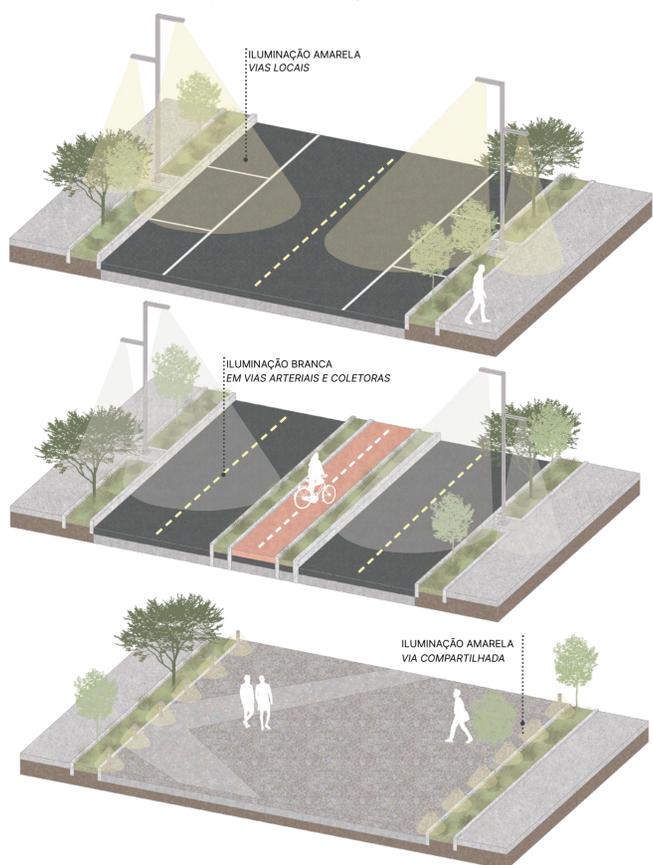

AMPLIAÇÃO 01

Escala: 1/150

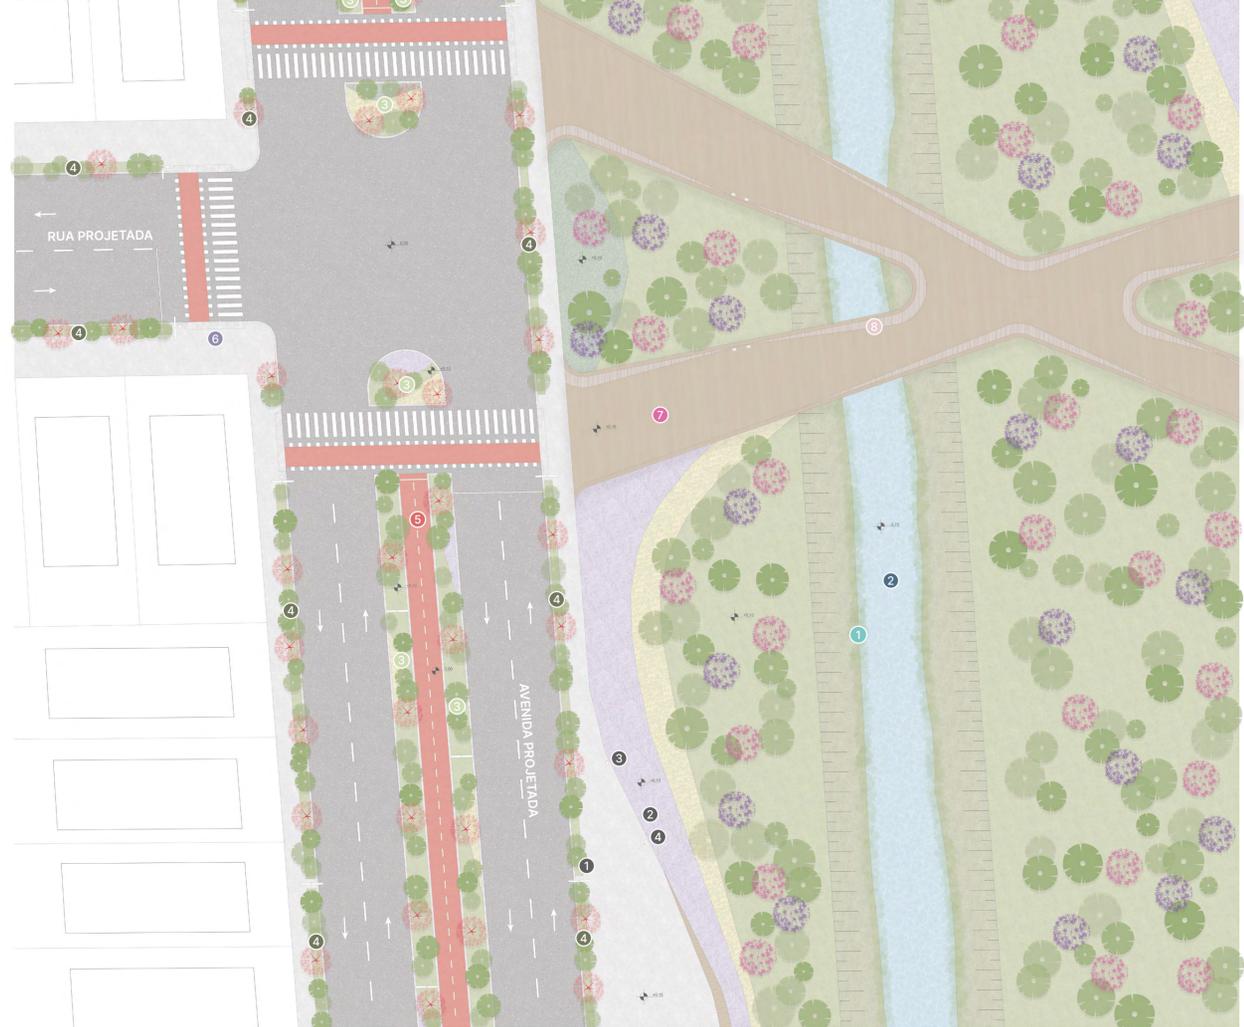


LEGENDA:

ÁRVORES		MATERIALIDADE		MOBILIÁRIO URBANO	
Ipê Rosa	Pata de Vaca	Trapoeraba roxa	Maranta Cascavel e tricolor	Gramma Batatais	Concreto permeável
Ipê Roxo	Outras árvores	Porto Seguro	Gramma Esmeralda	Paver intertravado cinza	Água
INFRAESTRUTURA E ESPAÇOS					
1 Mecanismo fitorremediação	3 Canteiro vegetado	5 Ciclovia	7 Ponte em madeira plástica	1 Poste - iluminação alta/média	3 Lixeira
2 Arroio Passo das Pedras	4 Jardim de chuva	6 Rampa acessível	8 Banco em madeira plástica	2 Balizador - iluminação baixa	4 Bebedouro

DIAGRAMAS CONCEPÇÃO DESENHO PAISAGÍSTICO


CANTEIROS PARQUE LINEAR - ARROIO PASSO DAS PEDRAS

Possuem espaços verdes que contam com design de mobiliário próprio, área de repouso e para quiosques/comércio local. A composição paisagística delimita os percursos e a própria área do parque com relação aos maciços vegetais existentes, promovendo a biodiversidade e preservação.

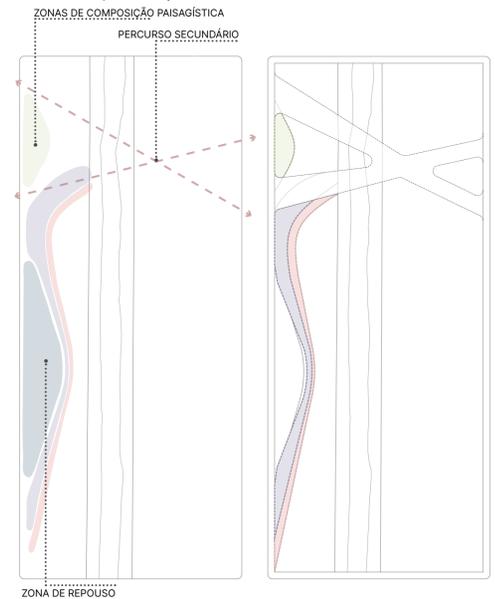

CANTEIROS ÁREA DE RECUPERAÇÃO AMBIENTAL

Possuem espaços verdes com zonas de repouso e de composição paisagística, que ficam dispostos conforme a delimitação de percursos secundários que permitem diferentes fluxos.

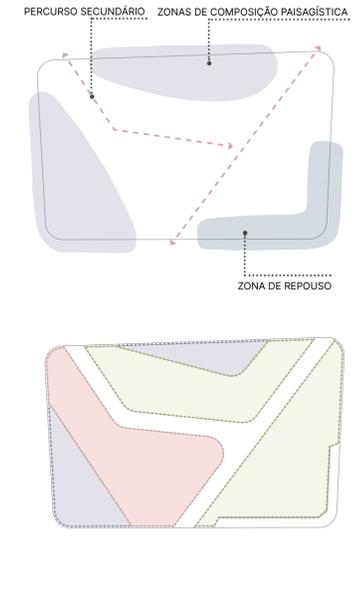

PERSPECTIVA COMPOSIÇÃO PAISAGÍSTICA

PRÊMIO IAB RS - turmas 2023

4/4

INSTITUTO DE ARQUITETOS DO BRASIL - DEPARTAMENTO DO RIO GRANDE DO SUL