


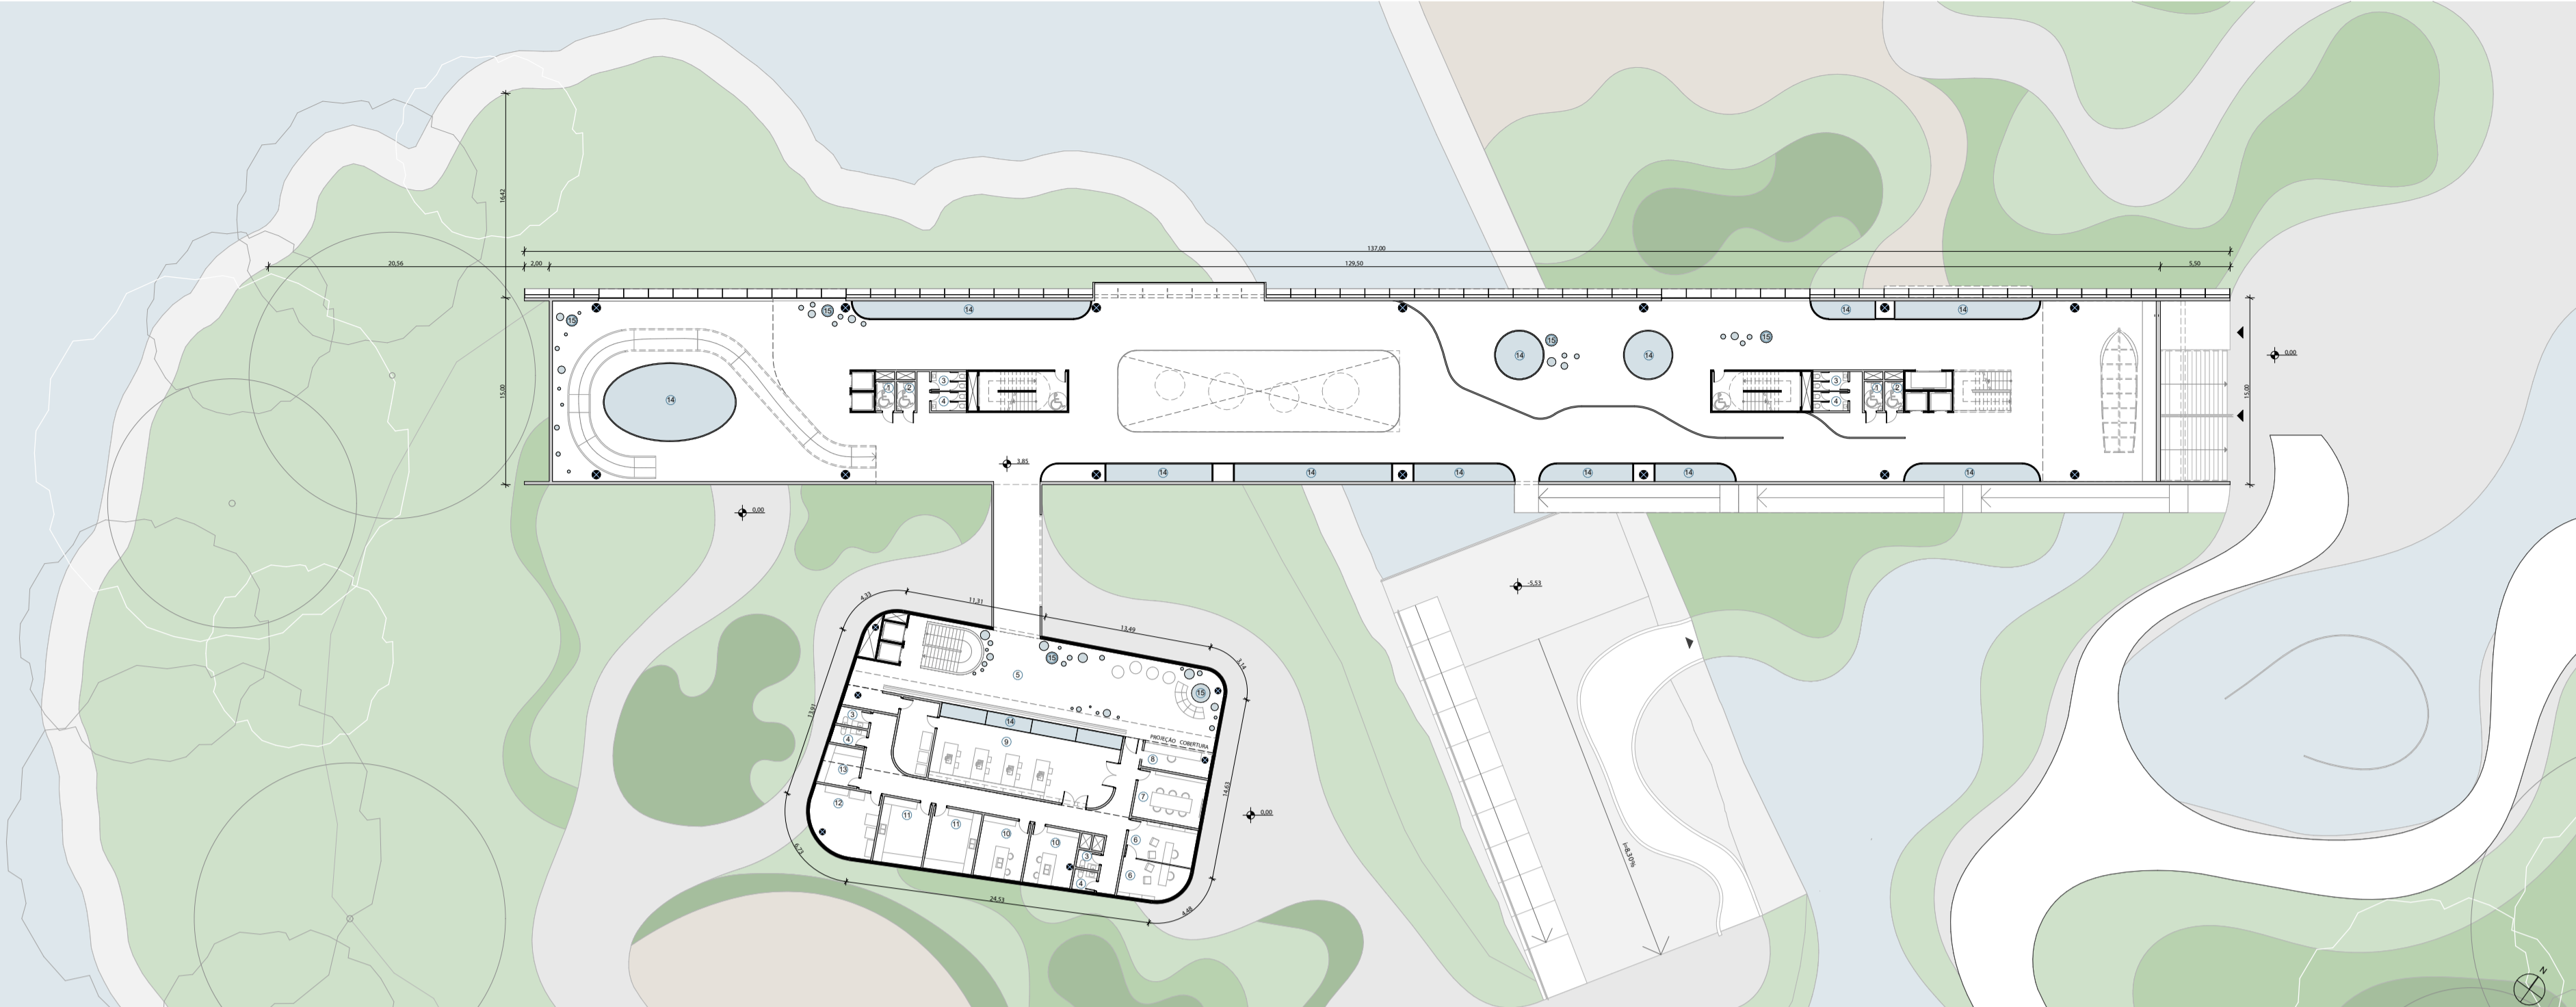



- 1 - PCD FEMININO
- 2 - PCD MASCULINO
- 3 - SANITÁRIO MASCULINO
- 4 - SANITÁRIO FEMININO
- 5 - HALL
- 6 - SALA ADMINISTRATIVA
- 7 - SALA DE REUNIÕES
- 8 - RECEPÇÃO
- 9 - LABORATÓRIO DE USO COMUM
- 10 - SALA DE ESTUDOS
- 11 - LABORATÓRIO DE SUPORTE
- 12 - DEPÓSITO
- 13 - COPA
- 14 - AQUÁRIOS

SEGUNDO PAVIMENTO




- 1 - PCD FEMININO
- 2 - PCD MASCULINO
- 3 - SANITÁRIO MASCULINO
- 4 - SANITÁRIO FEMININO
- 5 - DEPÓSITO/SERVÍÇO
- 6 - ANTECÂMARA
- 7 - AUDITÓRIO
- 8 - BIBLIOTECA
- 9 - EXPOSIÇÕES
- 14 - AQUÁRIO

TERCEIRO PAVIMENTO

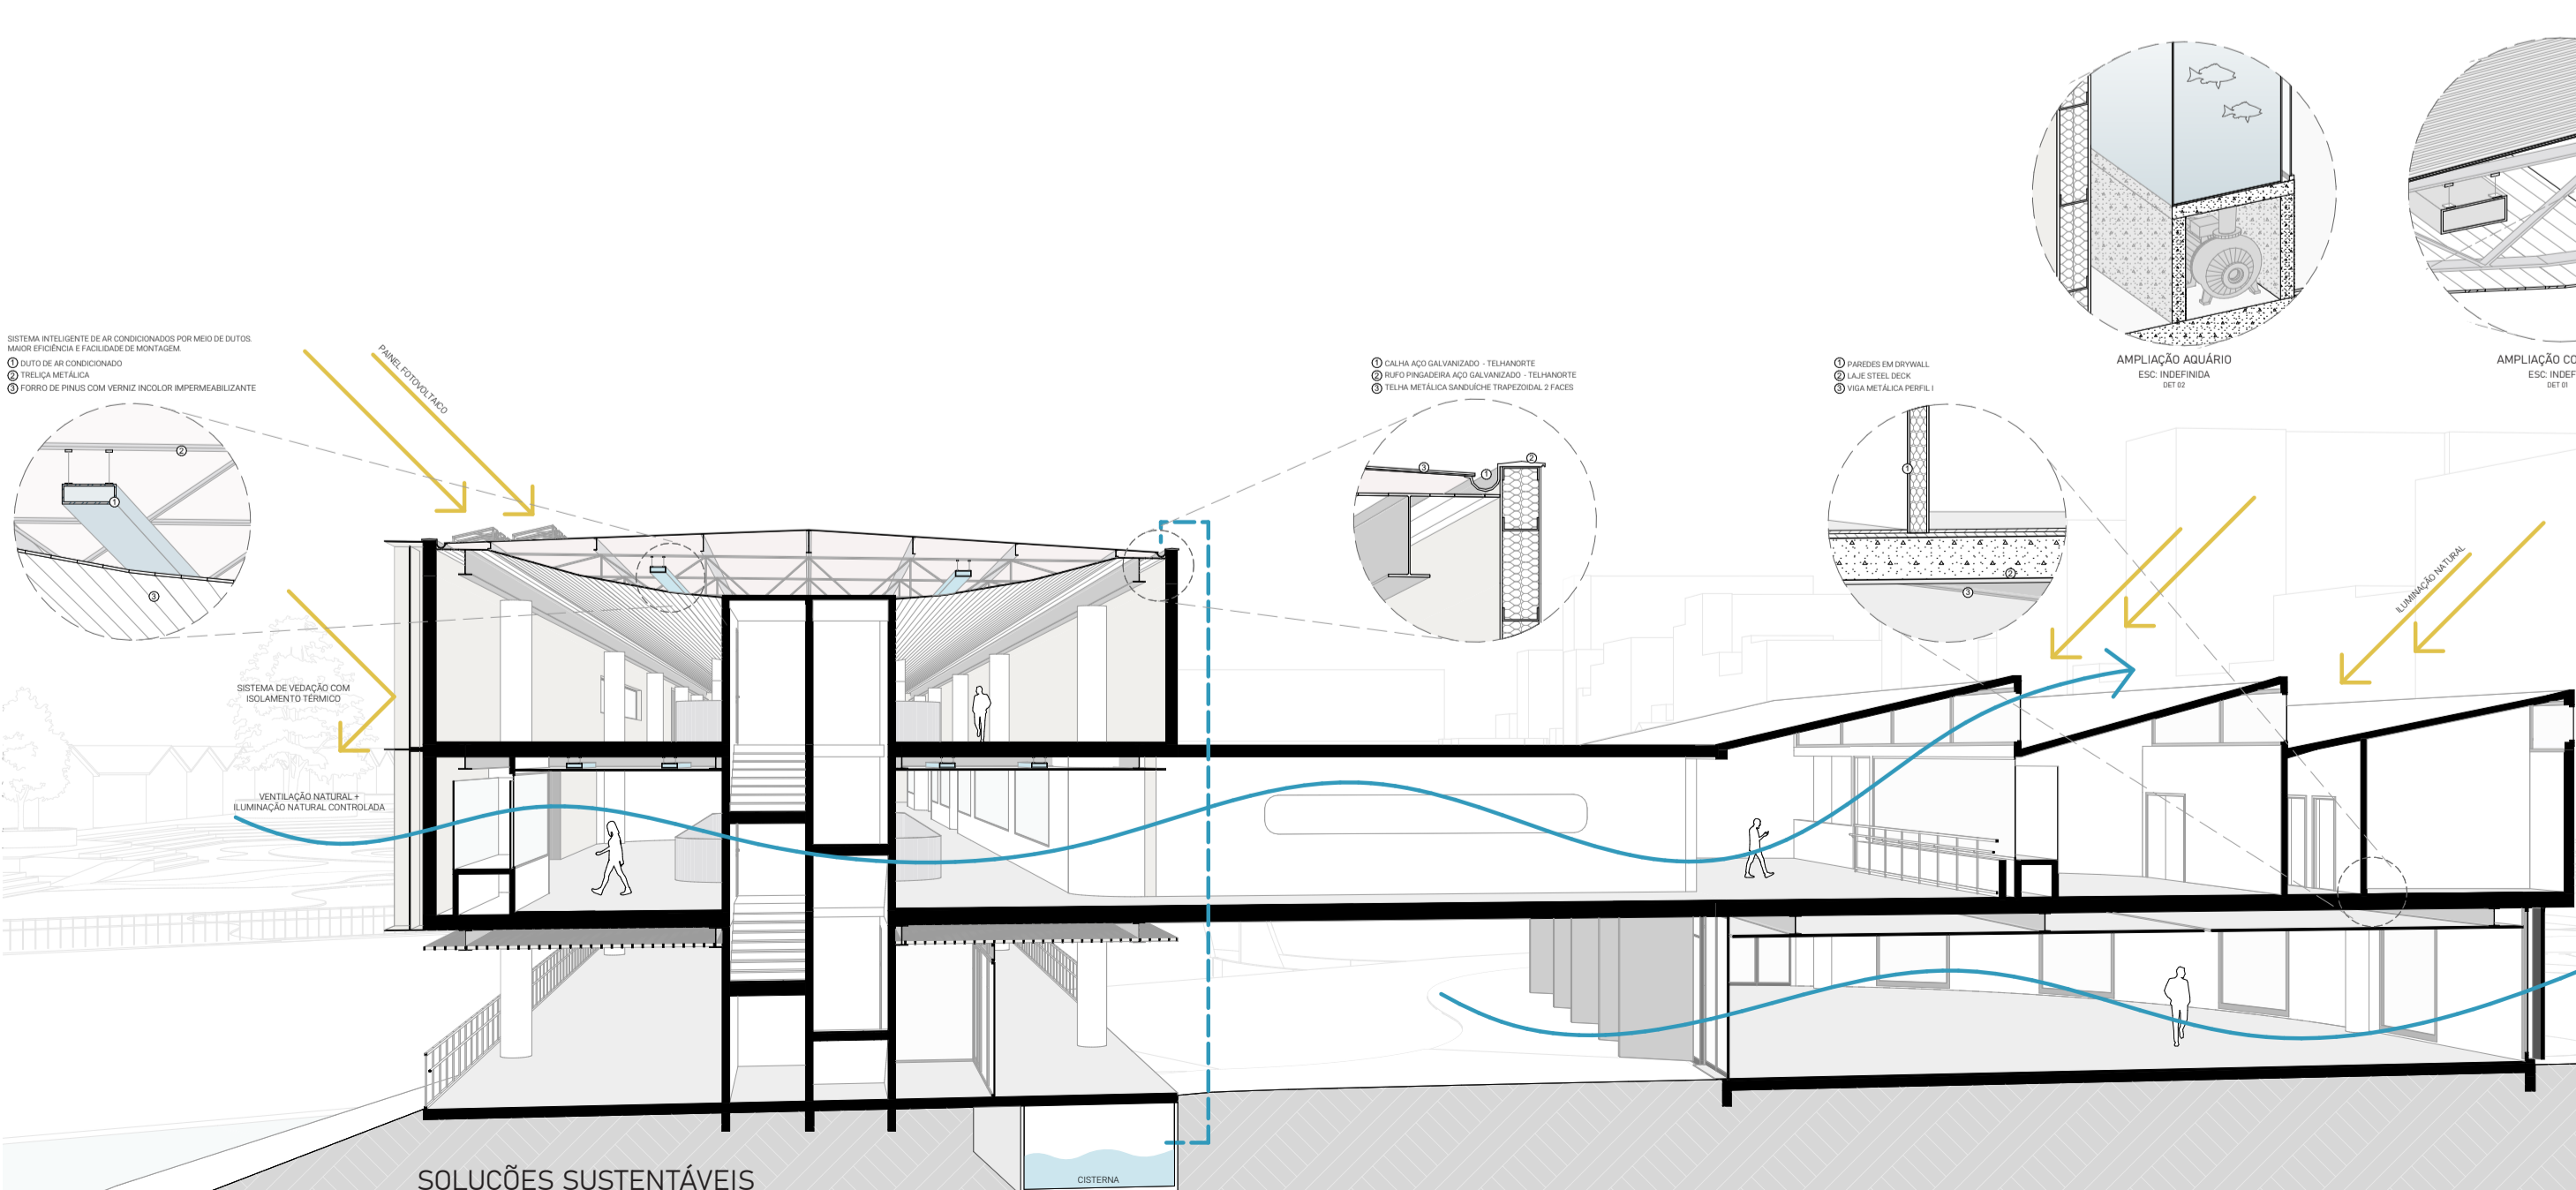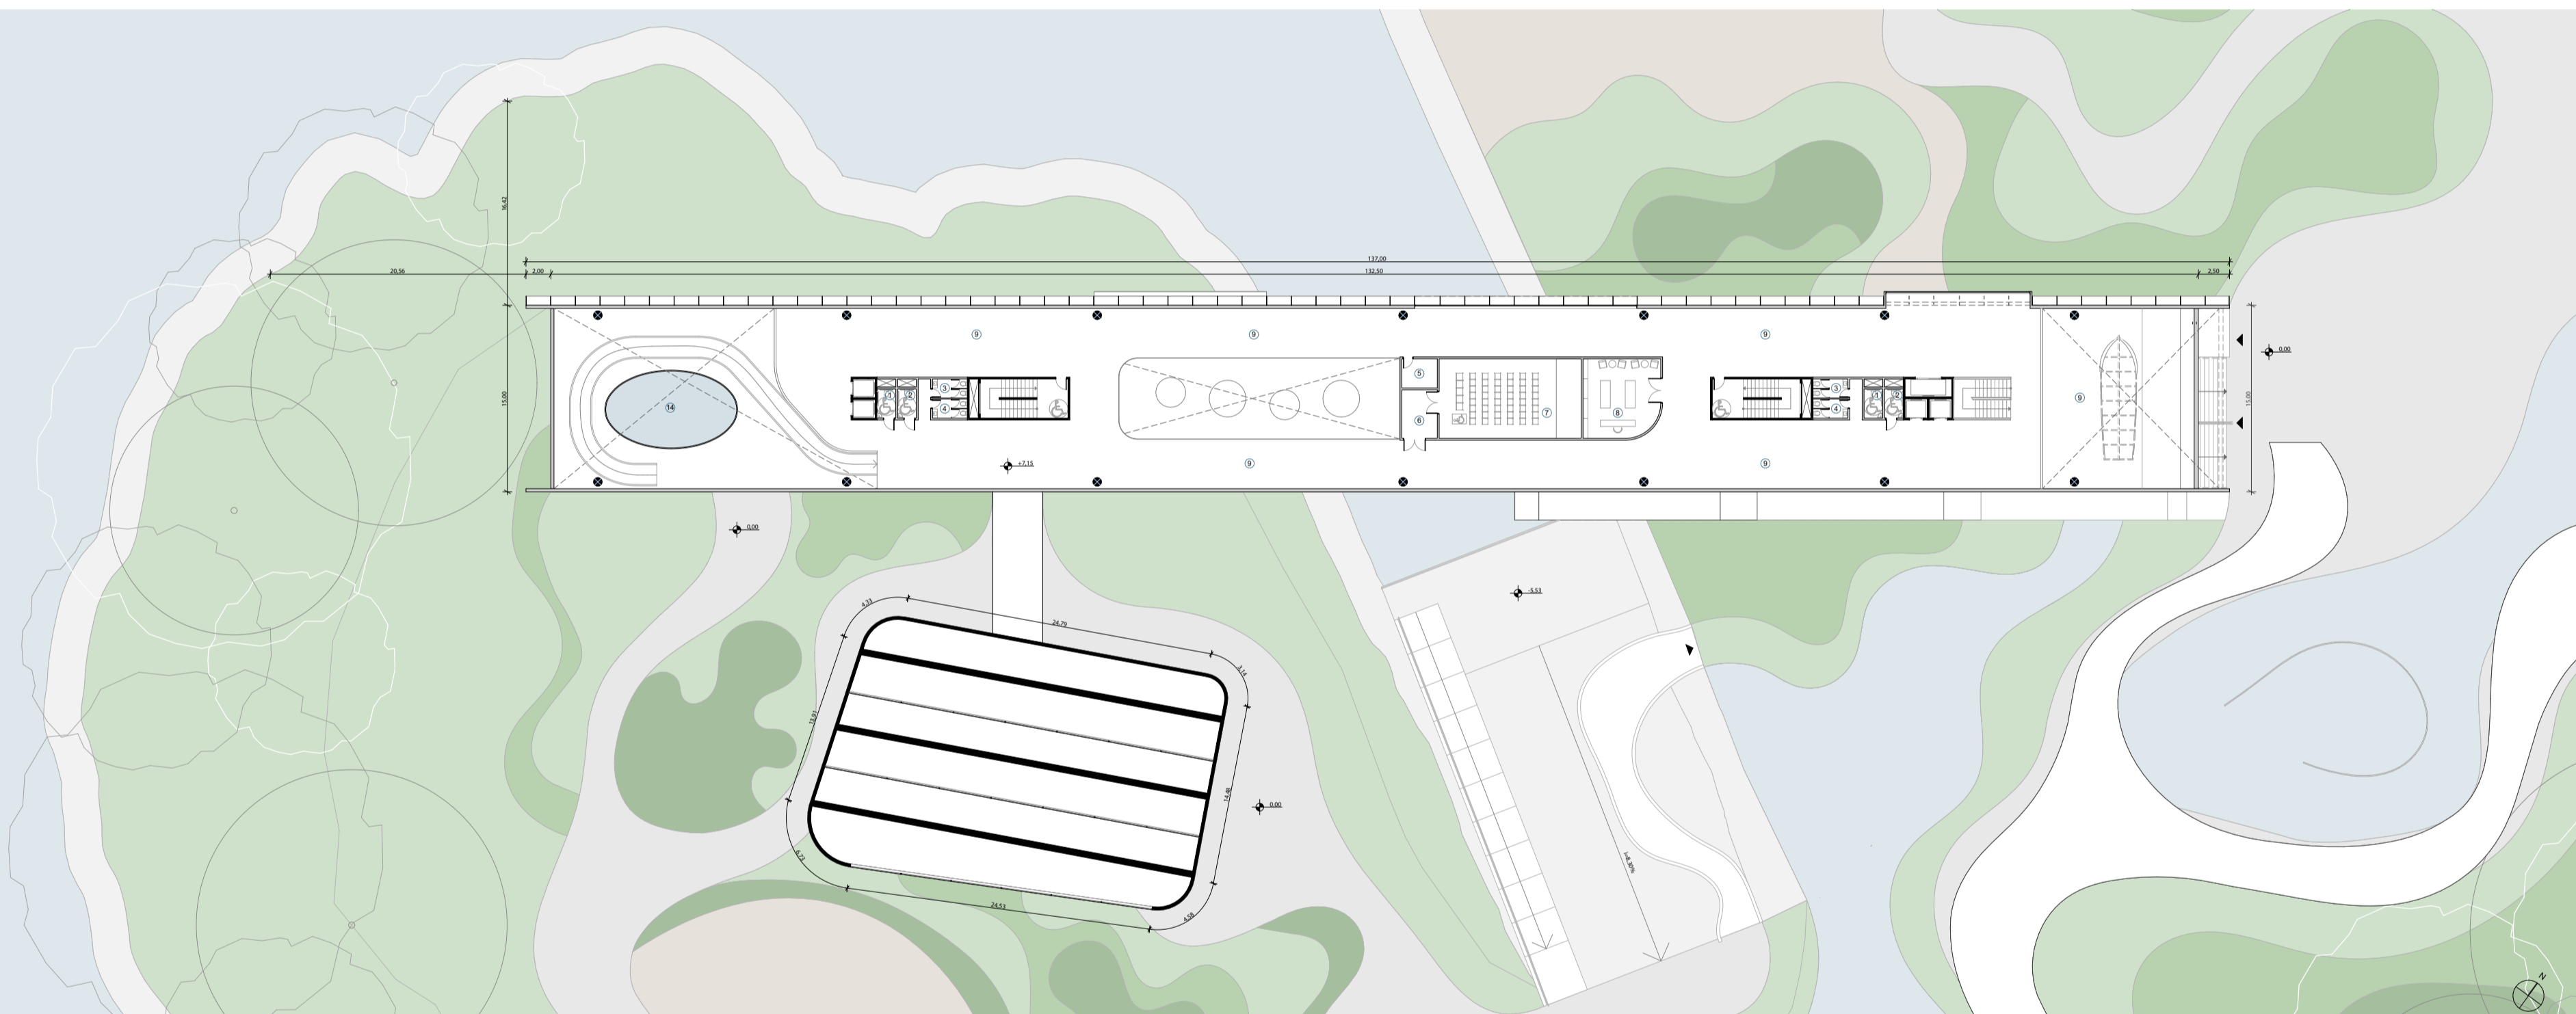

SOLUÇÕES SUSTENTÁVEIS

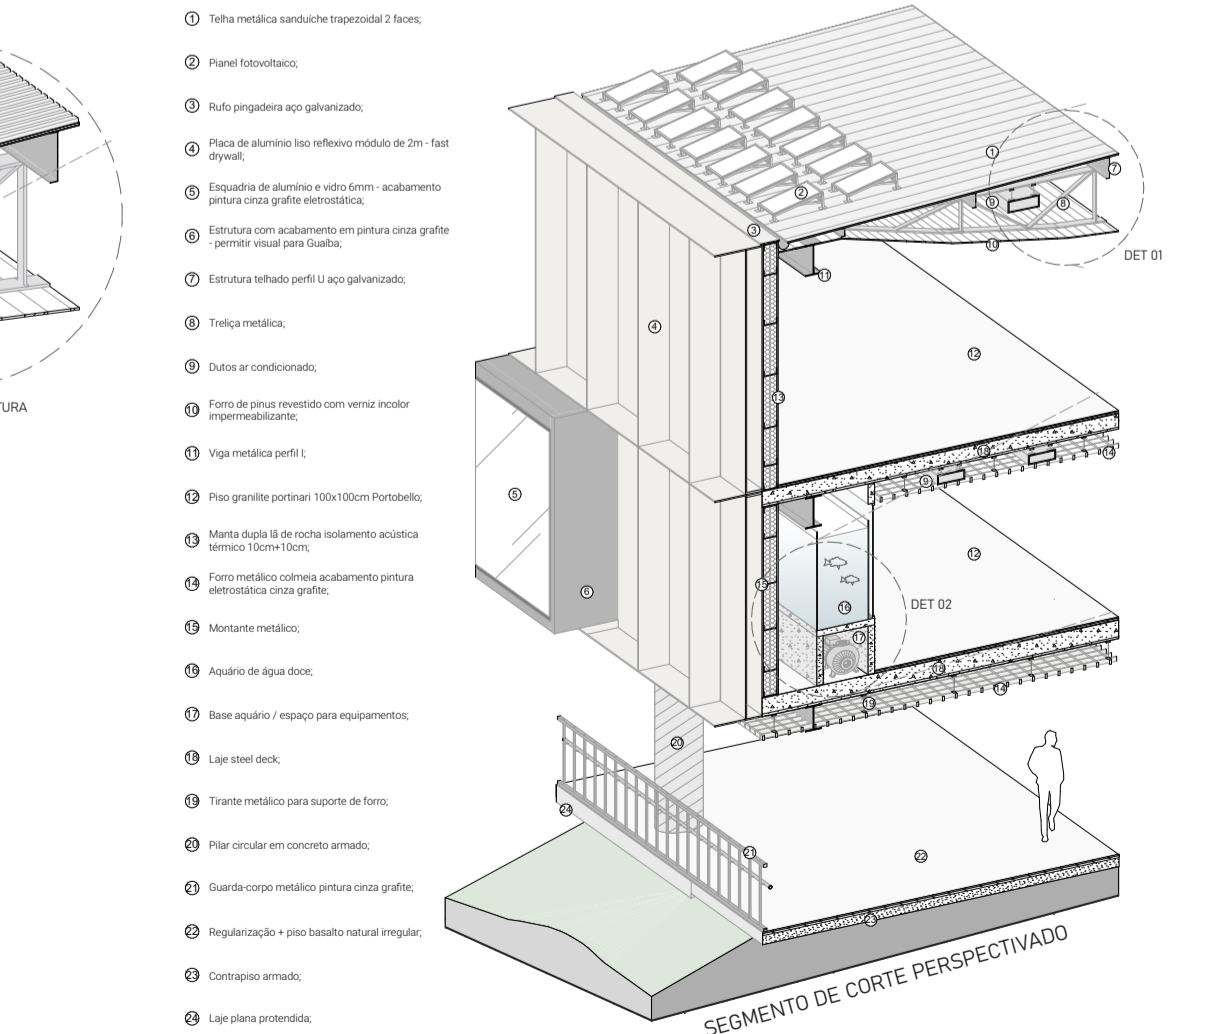

SEGMENTO DE CÔRTE PERSPECTIVADO

PRÊMIO IAB RS - turmas 2023