


**CORTES E FACHADAS** . sem escala

FACHADA OESTE

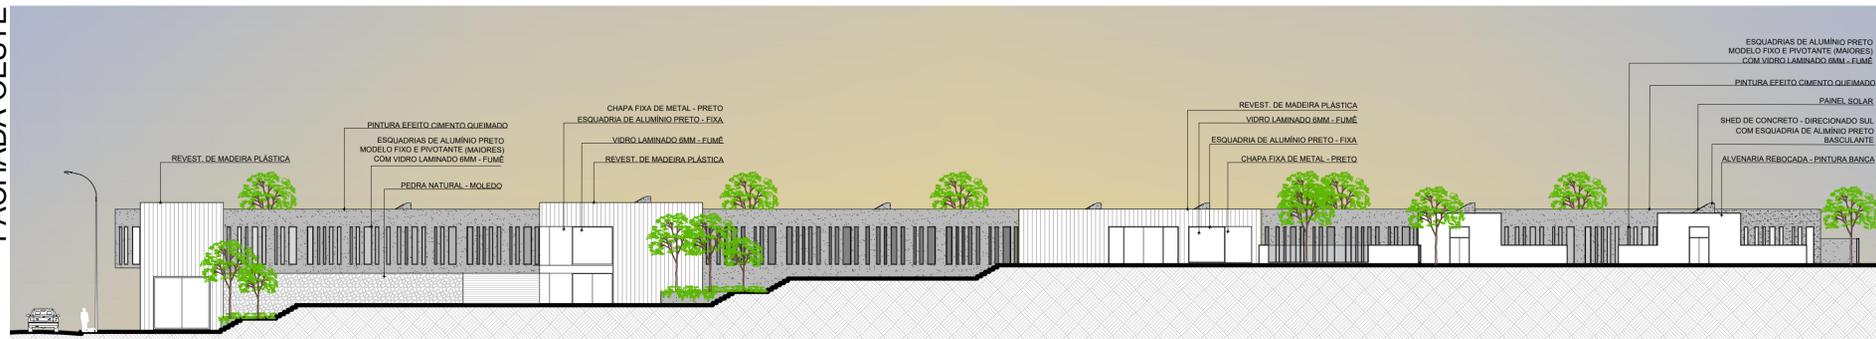

CORTE GG'



FACHADA LESTE





CORTE HH'





**CORTES DE PELE** . sem escala

CORTE DE PELE . 01

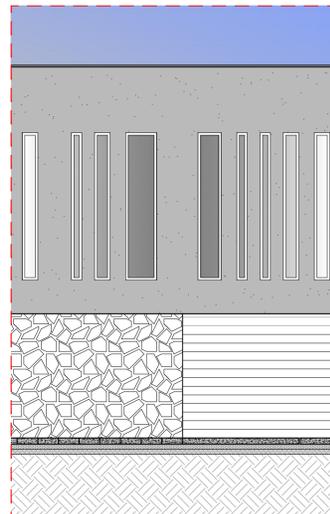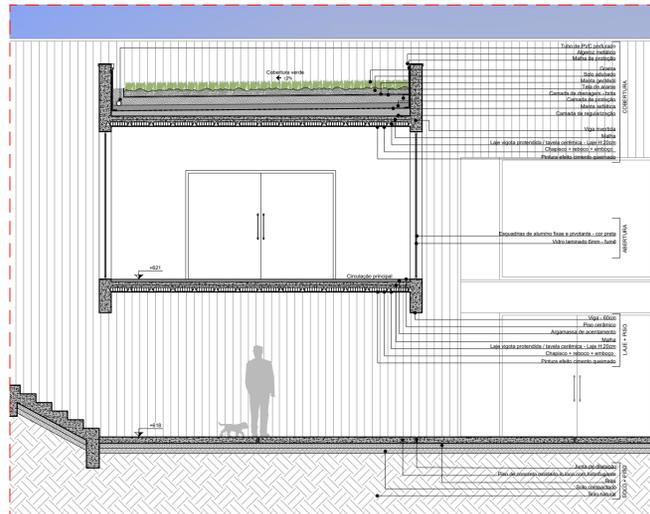

CORTE DE PELE . 02

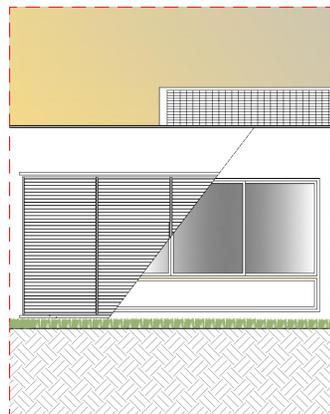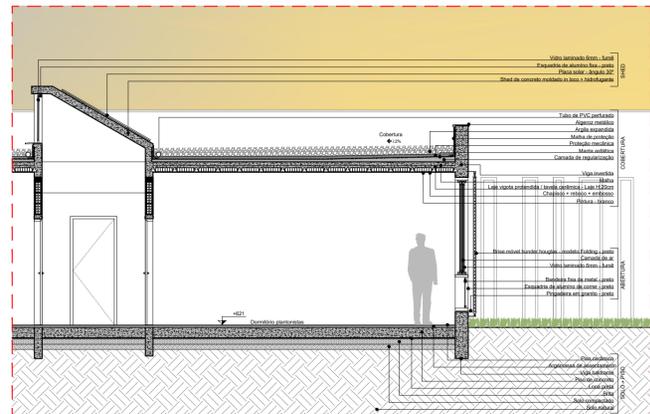

ESTRUTURA: Laje protendida vigota-tavla  
FECHAMENTOS: Alvenaria  
ESQUADRIAS: Alumínio e madeira  
COBERTURA: Telhado verde e laje impermeabilizada com argila expandida

CONFORTO TÉRMICO: Sheds e claraboias  
PISOS: Piso ceramico  
VEDAÇÕES: vidro laminado duplo 6mm  
VEGETAÇÃO: grama natural nas áreas abertas e telhado verde



PRÊMIO IAB RS - turmas 2023