
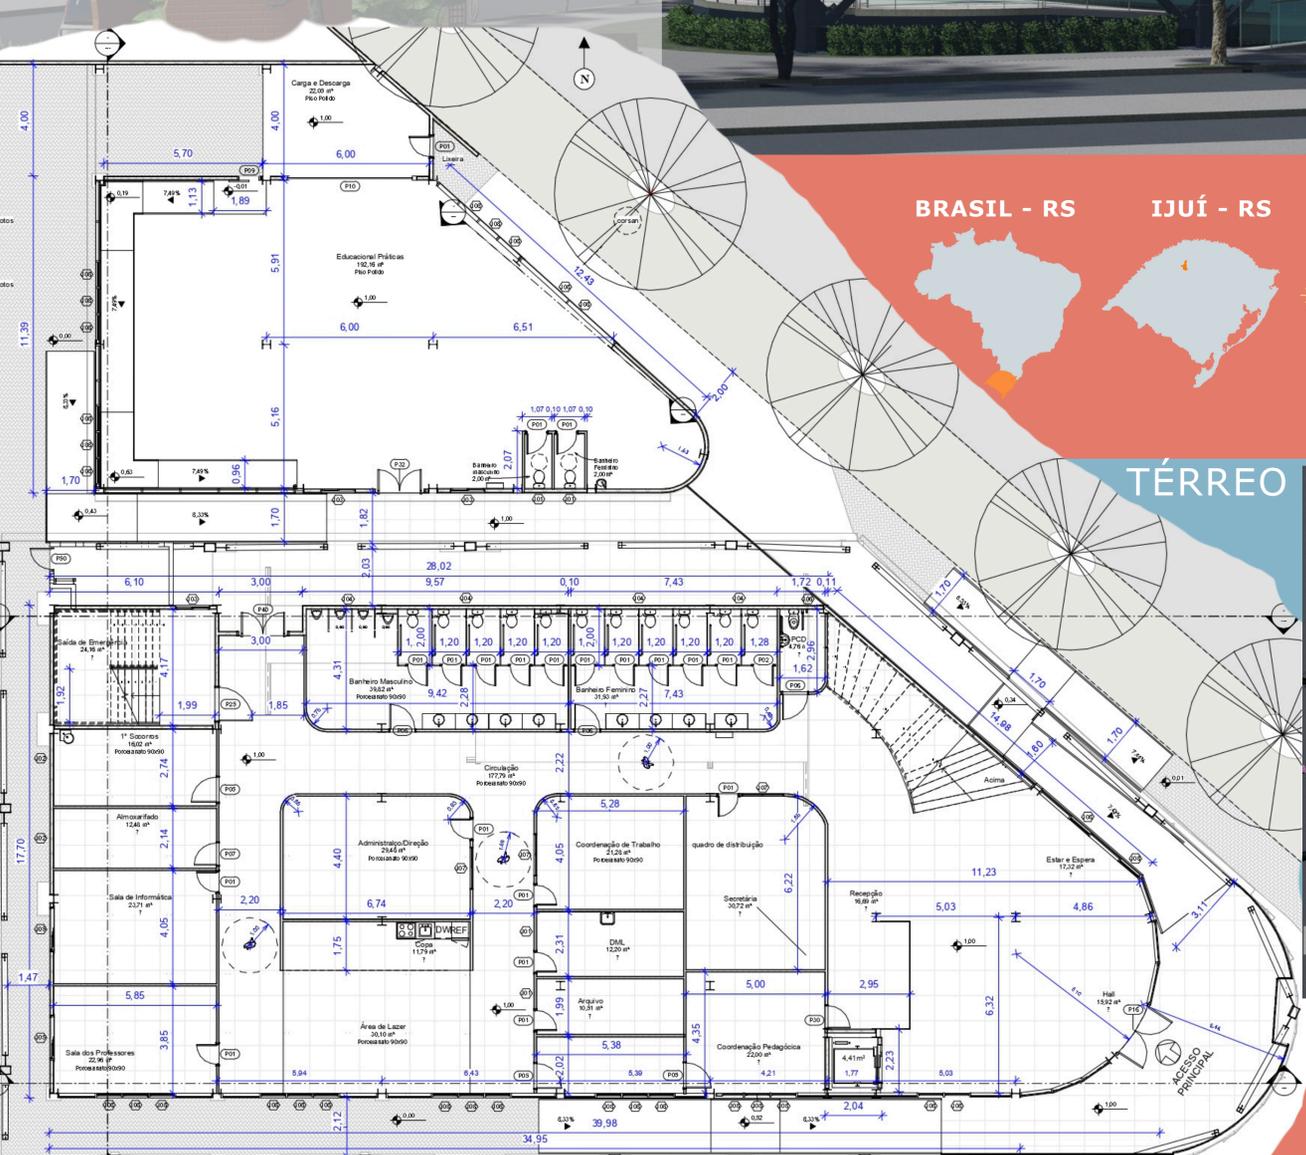


TORRÃO

**ARQUITETURA DE RECOMEÇO:
PROJETO DE UM CENTRO TÉCNICO
PROFISSIONALIZANTE PARA O
MUNICÍPIO DE IJUÍ - RS**


O PROJETO ARQUITETÔNICO DO CENTRO TECNOLÓGICO PROFSSIONAL, BUSCA A ATENDER O PÚBLICO DE BAIXA RENDA, PESSOAS COM EVASÃO ESCOLAR, A PROFISSIONALIZAÇÃO DE TRABALHADORES INFORMAIS E NO APRIMORAMENTO DAS TÉCNICAS TEÓRICAS E PRÁTICAS DE PROFISSIONAIS INSERIDOS NO MERCADO DA CONSTRUÇÃO CIVIL EM UM AMBIENTE DE APOIO ADMINISTRATIVO, COM VIVÊNCIA ENTRE AS PESSOAS, ENCONTRANDO SERVIÇO DE QUALIDADE E EDUCAÇÃO TÉCNICA E PRÁTICA DE ENSINO.

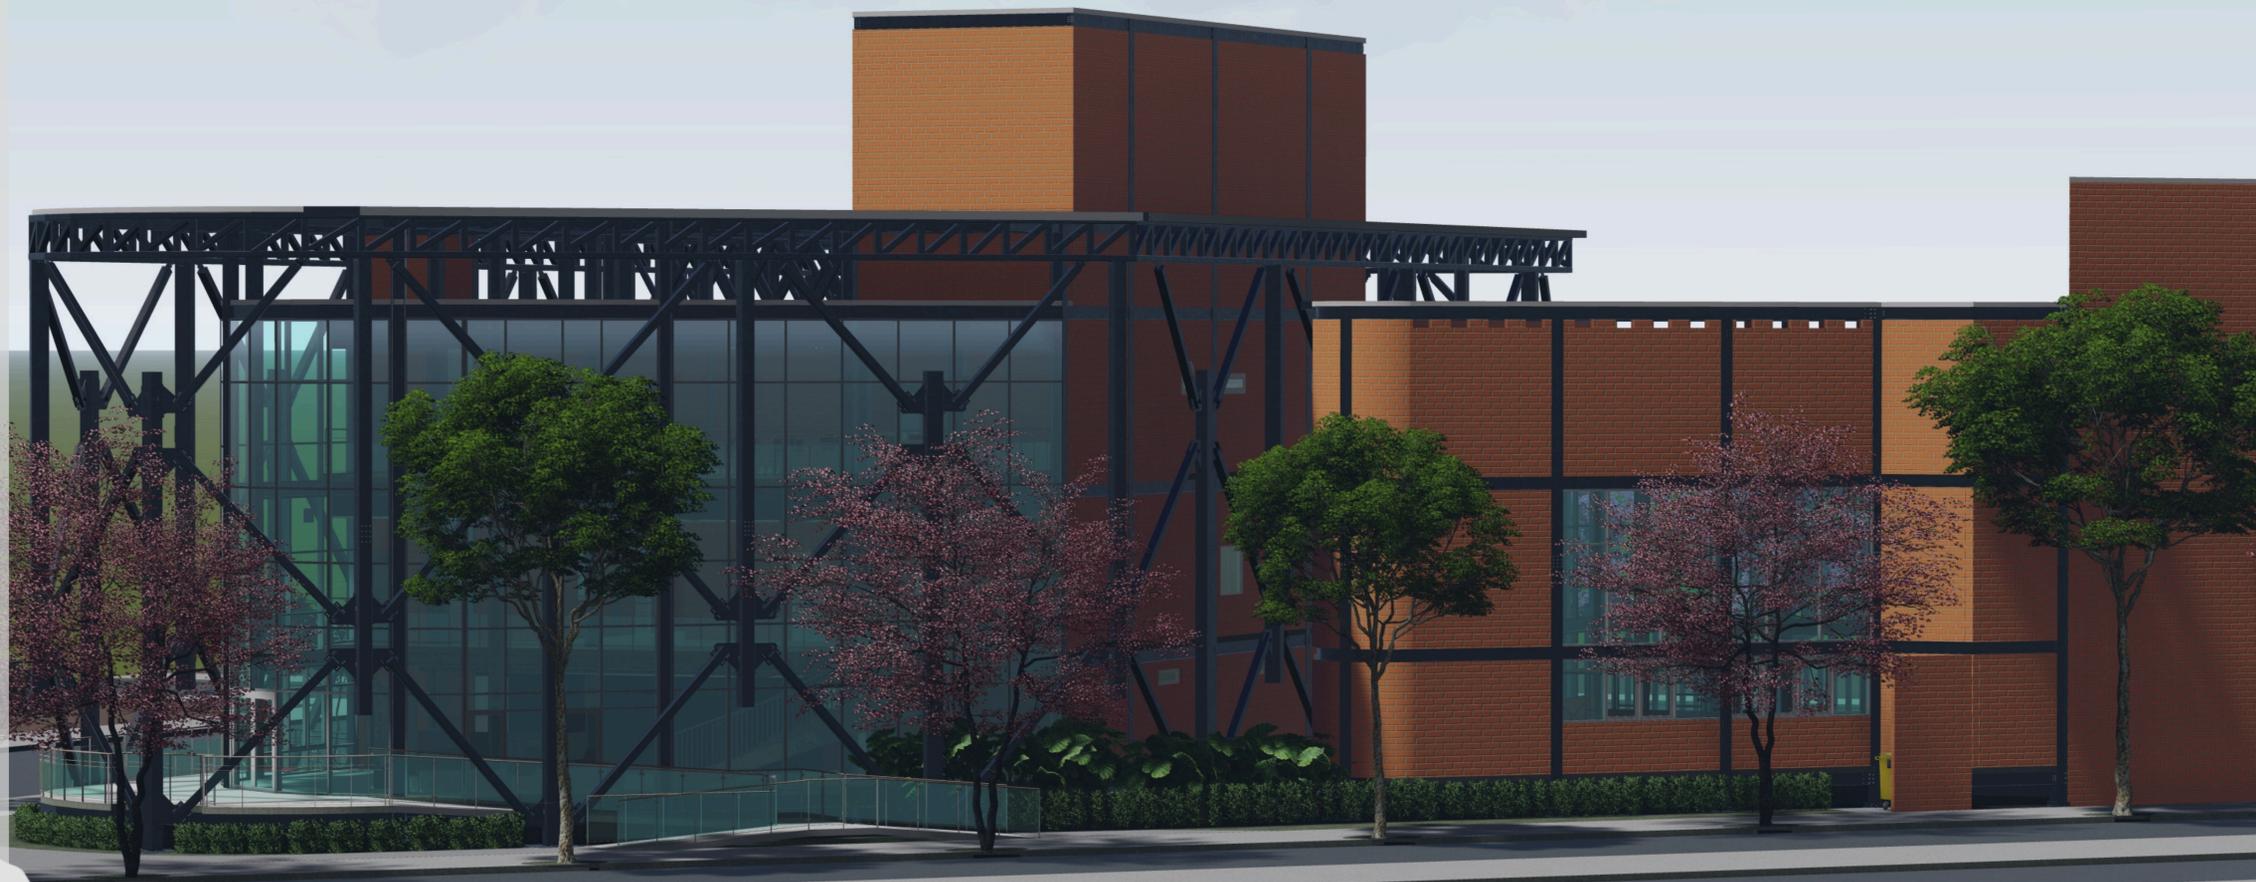

BRASIL - RS IJUÍ - RS



O TERRENO ESTÁ SITUADO NO SETOR 44 E QUADRA 19 DO QUADRO URBANO DO MUNICÍPIO DE IJUÍ. A TOPOGRAFIA ORIGINAL ENCONTRAVA-SE LIGEIRAMENTE ACIMA DO NÍVEL DA RUA, O PROJETO PROPÔS O NIVELAMENTO COM O PASSEIO.

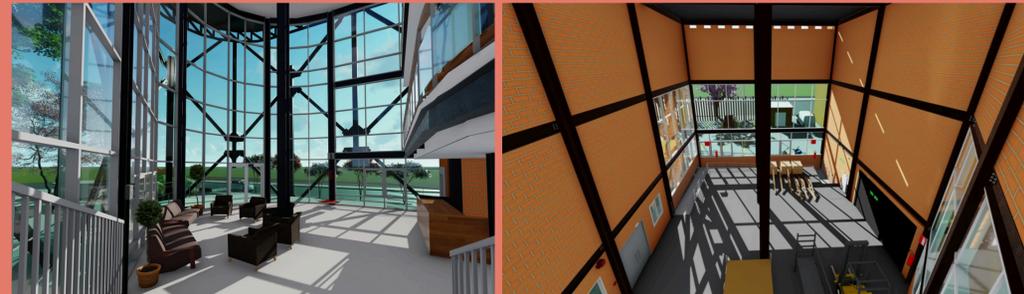

PÁSSARO-CETIM (PTILONORHYNCHUS VIOLACEUS), ESPÉCIE É ENCONTRADA NA AUSTRÁLIA E NOVA GUINÉ, SUA CARACTERÍSTICA CONSTRUTIVA É DE ELABORAR O MELHOR NINHO, CONSTRUINDO NINHOS COM GRAVETOS E TODO O TIPO DE OBJETO COLORIDO QUE POSSA ATRAIR SUA FUTURA PARCEIRA, PODEMOS DIZER QUE ELE É UM ARQUITETO DO AMOR. ENCONTRADO EM ABUNDÂNCIA NA AMÉRICA DO SUL, ARGENTINA, BRASIL, PARAGUAI E BOLÍVIA, O JOÃO DE BARRO (FURNARIUS RUFUS), COM ASTÚCIA, INTELIGÊNCIA E PURO INSTINO, SUAS CASAS OU NINHOS SÃO CONSTRUÍDOS COM BARRO, TERRA E ESTRUME, SUA MORADA NÃO APENAS FICA RESISTENTE COMO É PENSADA A LOCALIZAÇÃO DA ENTRADA, PROTEGENDO ASSIM DAS CHUVAS, E COM UMA DIVISÓRIA INTERNA, ABRIGANDO-O DO FRIO E DE ALGUM PREDADOR.



A PLANTA DO TÉRREO CONCENTRA TODA A PARTE ADMINISTRATIVA AS QUAIS SE DIVIDEM EM APOIO PARA OS ESTUDANTES, COM ORIENTAÇÕES PSICOLÓGICAS E DE ENCAMINAMENTOS PARA O MERCADO DE TRABALHO, TODA A EDIFICAÇÃO ESTÁ ACIMA DO SOLO 1 METRO, ESSA SOLUÇÃO PROJETUAL TEM O OBJETIVO DE RESFRIAR E MANTE-LO LONGE DA UMIDADE ASCENDETE DO SOLO, TONANDO-O MAIS CONFORTÁVEL.



**27º PRÊMIO IAB RS
TURMAS 2024**

categoria interesse social
Enilda Ribeiro - Arquitetura

