

O LILÁS



centro cultural para artistas independentes

CONVIVER








No pavimento térreo é nosso espaço de introdução ao Lilás, o pavimento de maior movimento, onde acontecem apresentações musicais, peças de teatro, exposições artísticas temporárias e onde temos um café/ restaurante que gera rotatividade e conexão com o jardim externo, tornando um espaço convidativo a quem o vê de fora.

PRATICAR

O 2º pavimento temos as áreas de estudo privativas, onde estudantes de música, dança, pintura e etc, podem locar as salas para estudo ou apresentações privativas. Além da área administrativa, temos um espaço coworking para quem mora na redondeza.

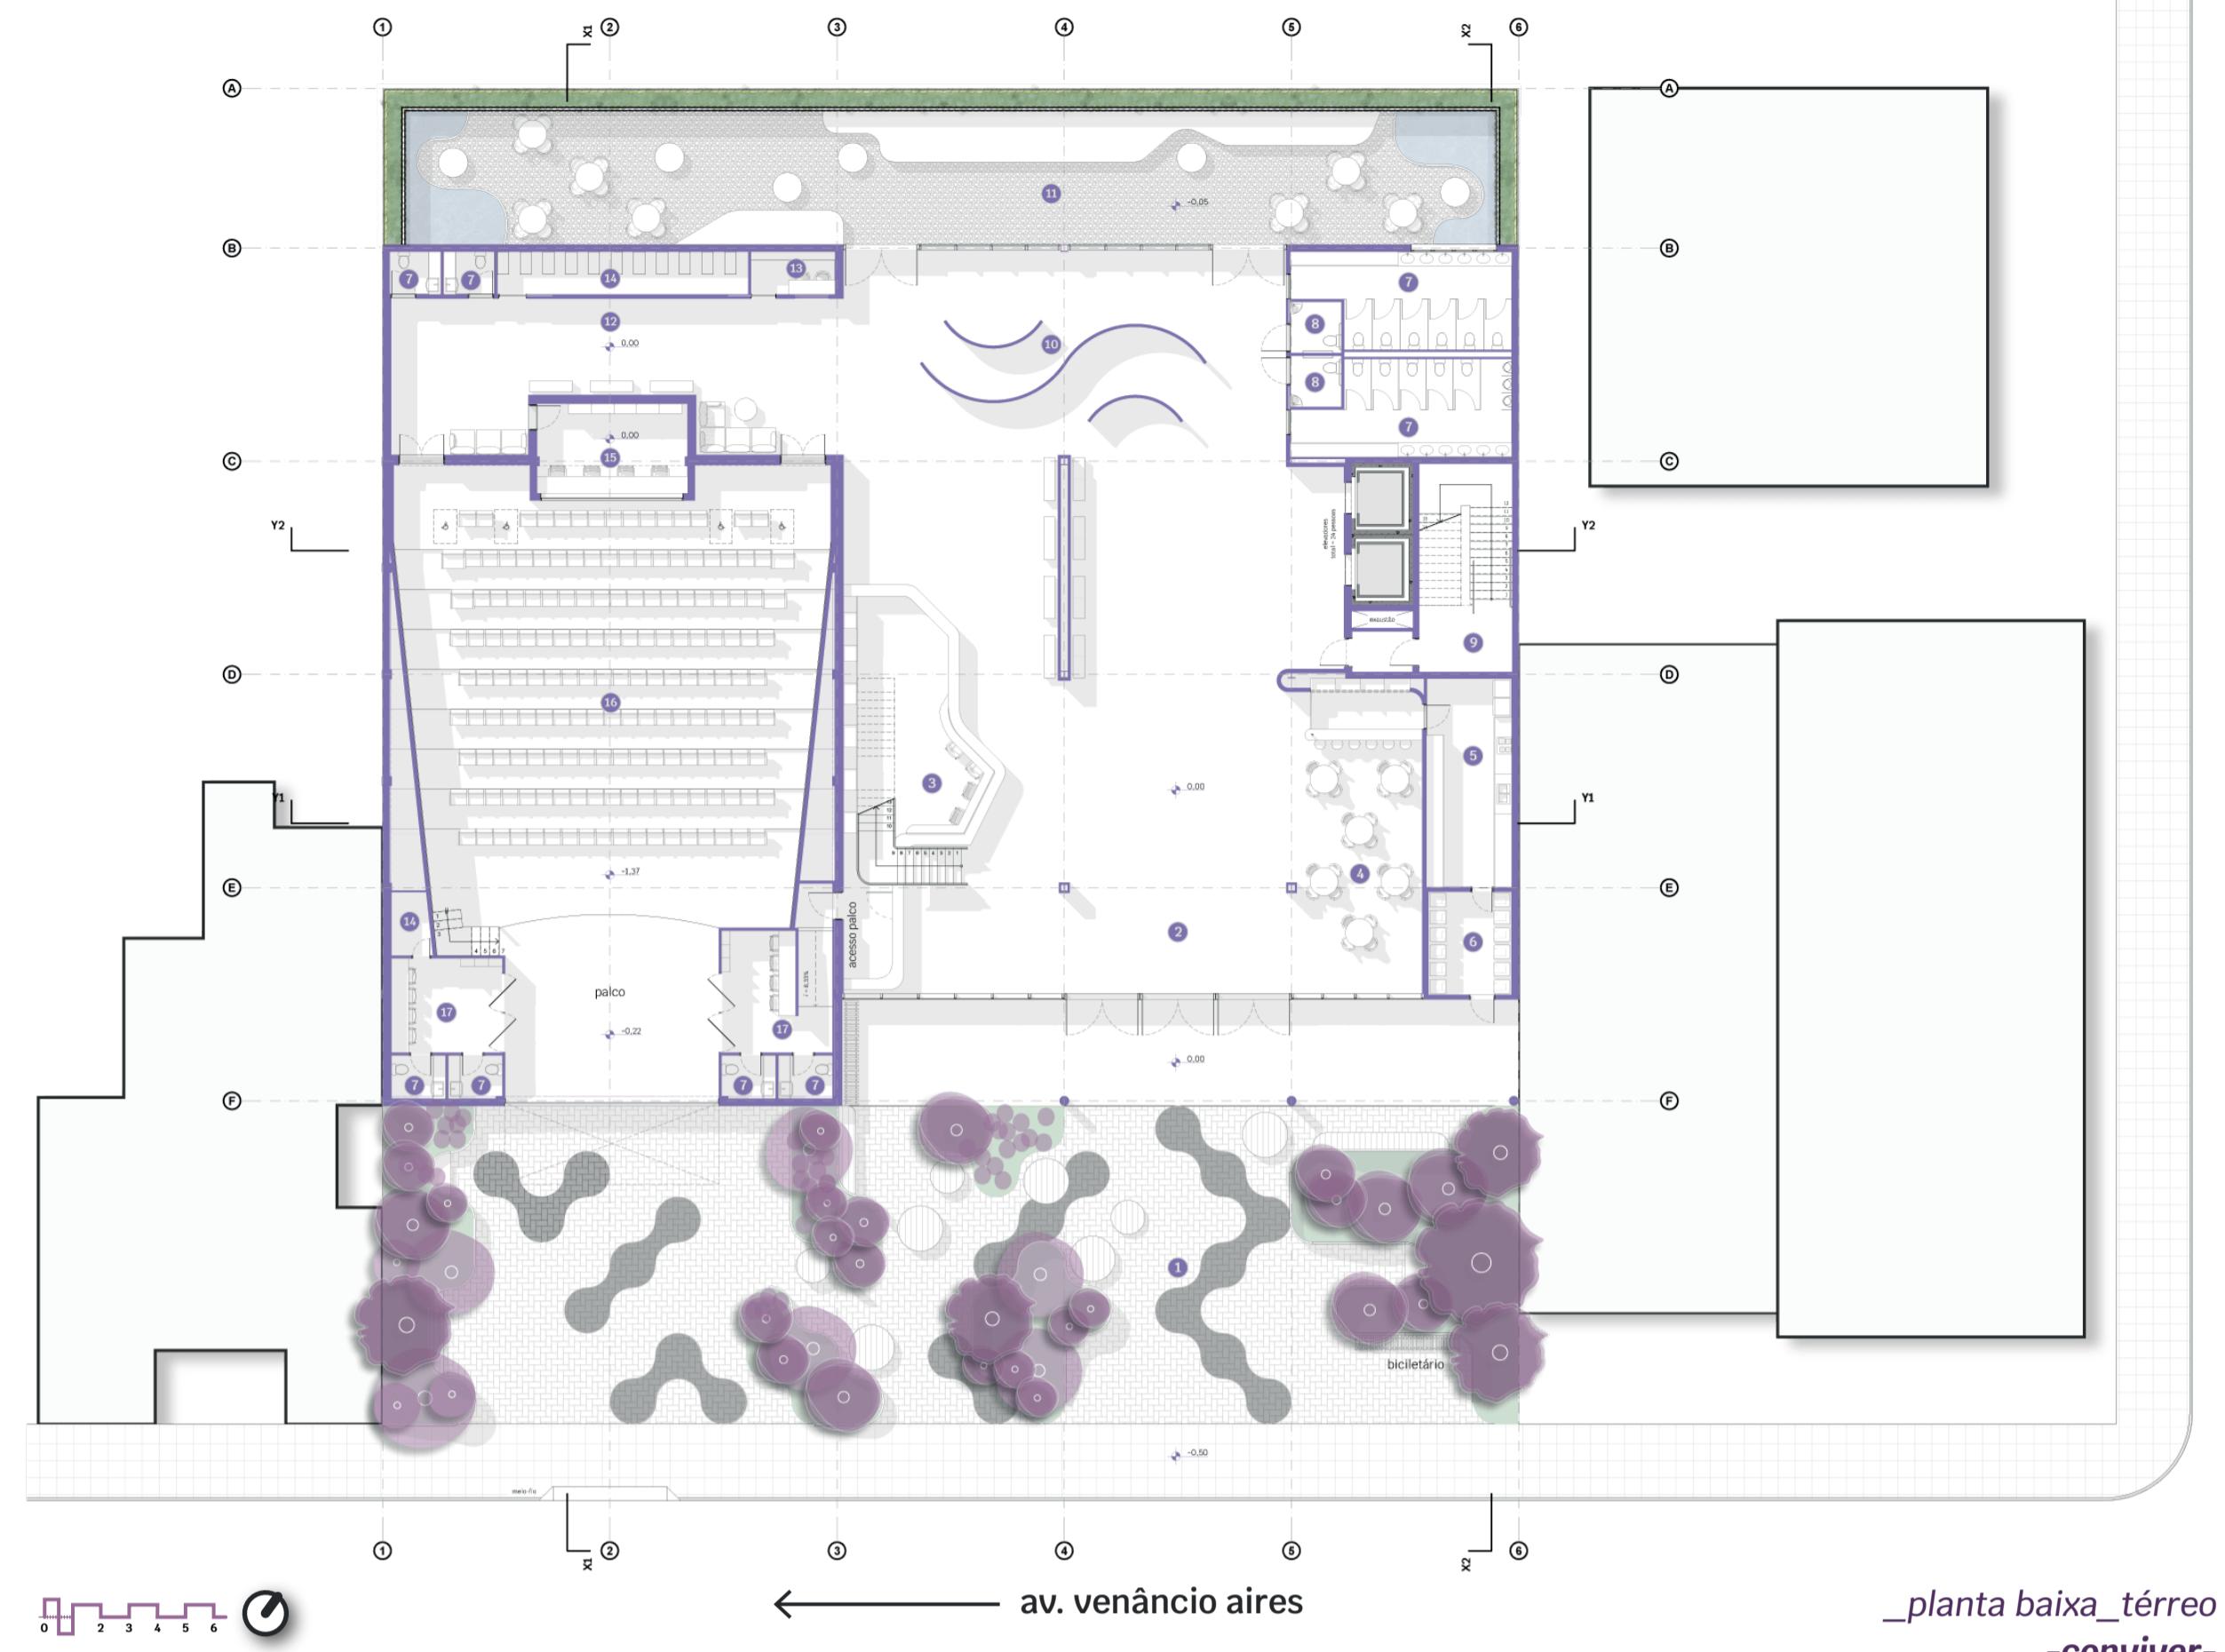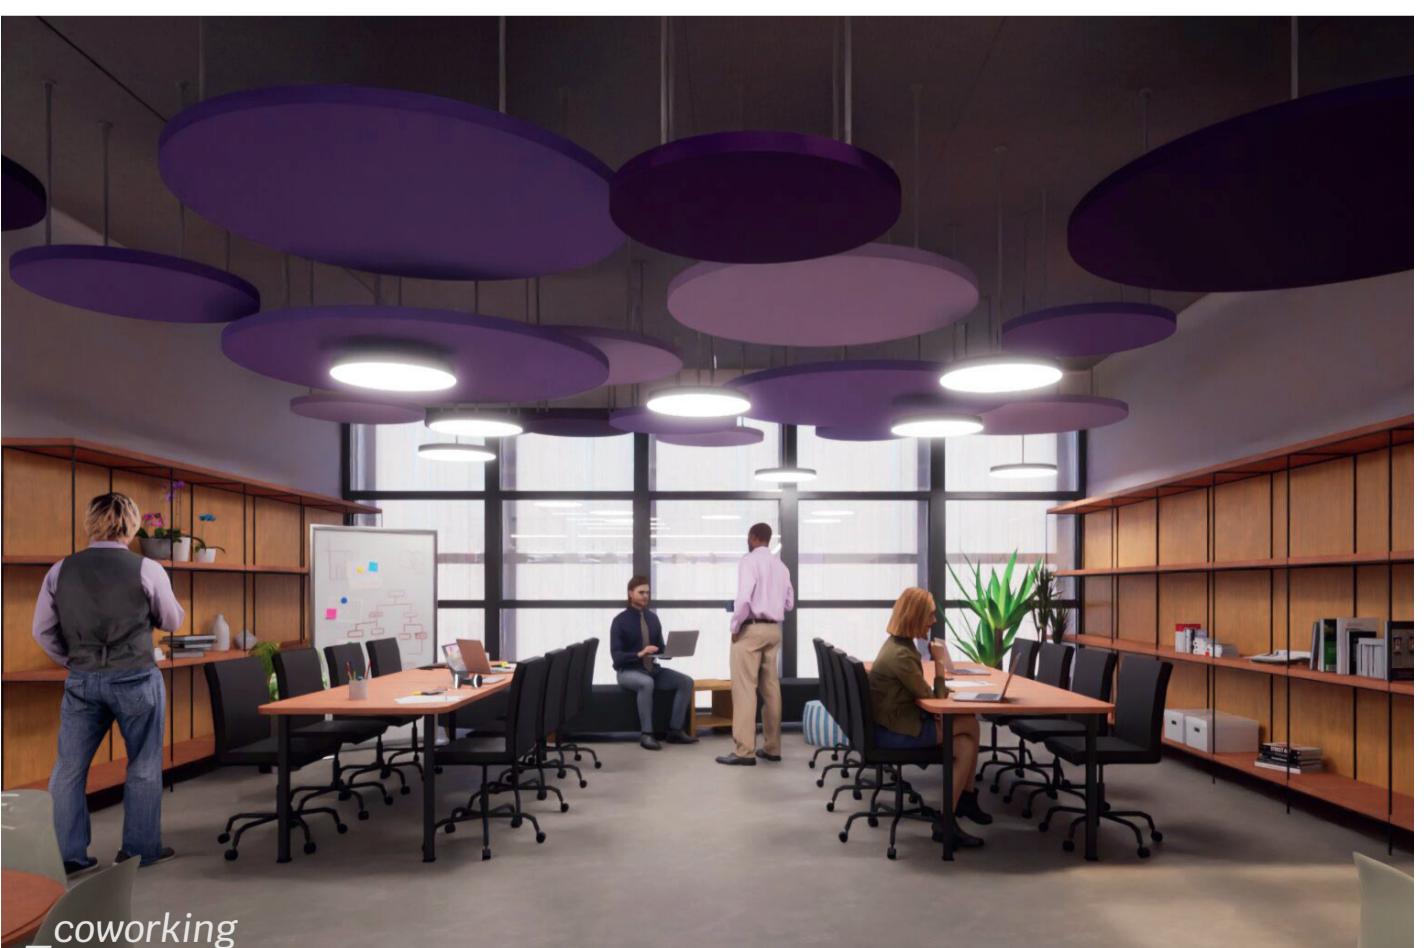

1.pátio externo 2.hall 3.balcão de informações 4.café/bar 5.preparo 6.dep. de lixo 7.wc pcd 8.wc 9.circ. vertical 10.exposições temp. 11.jardim 12.foyer 13.bilheteria 14.depósito 15.sala de controle 16.auditório 17.camarim 18.lounge 19.atelier 20.administração 21.sala de descanso 22.copa 23.sala de reuniões 24.diretoria 25.sala de música 26.coworking 27.sala de dança 28.sala multiuso 29.exposições perm. 30.acervo 31.área técnica 32.espaço de leitura 33.caixa 34.estudos 35.livraria 36.terraço

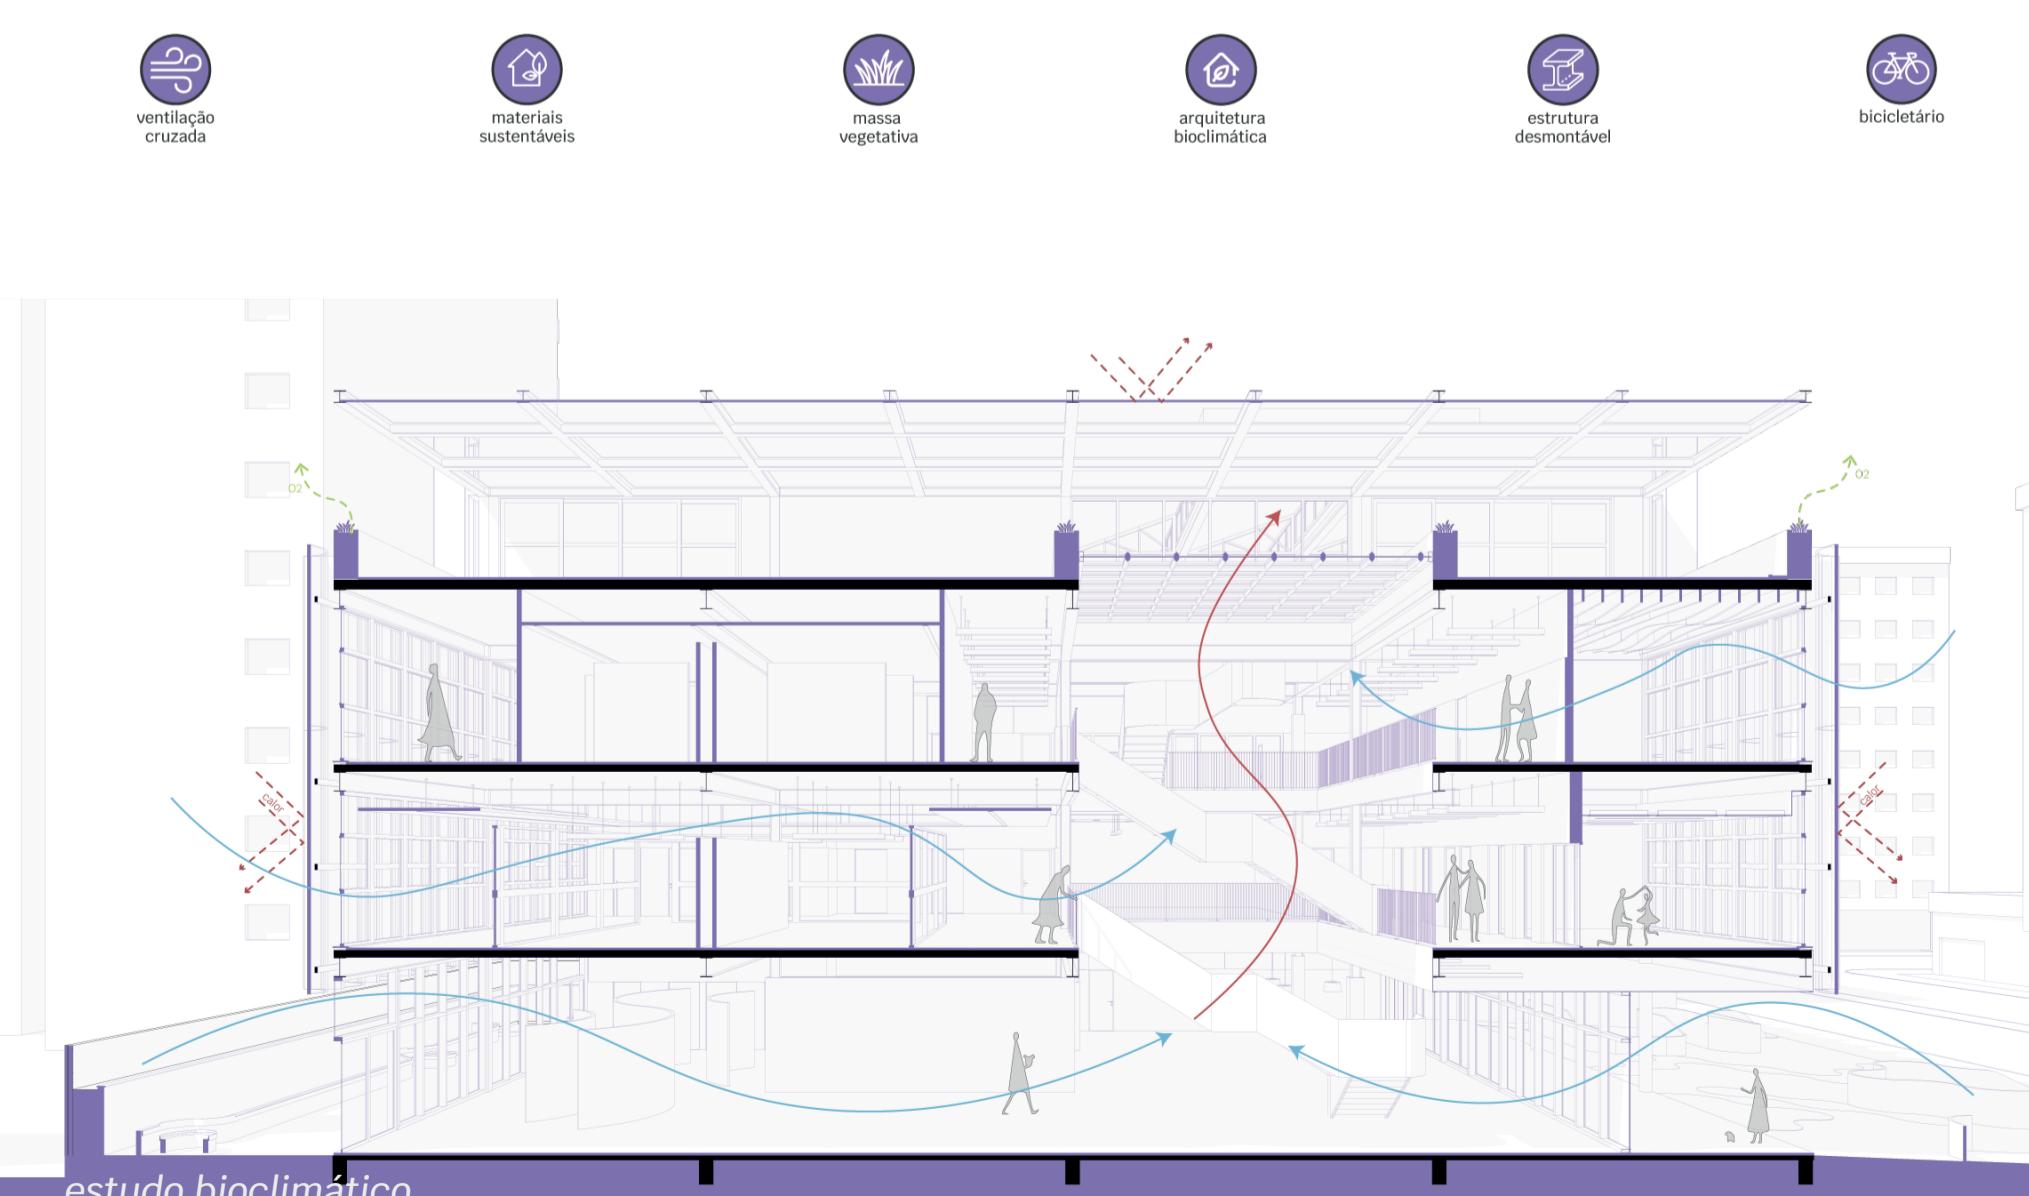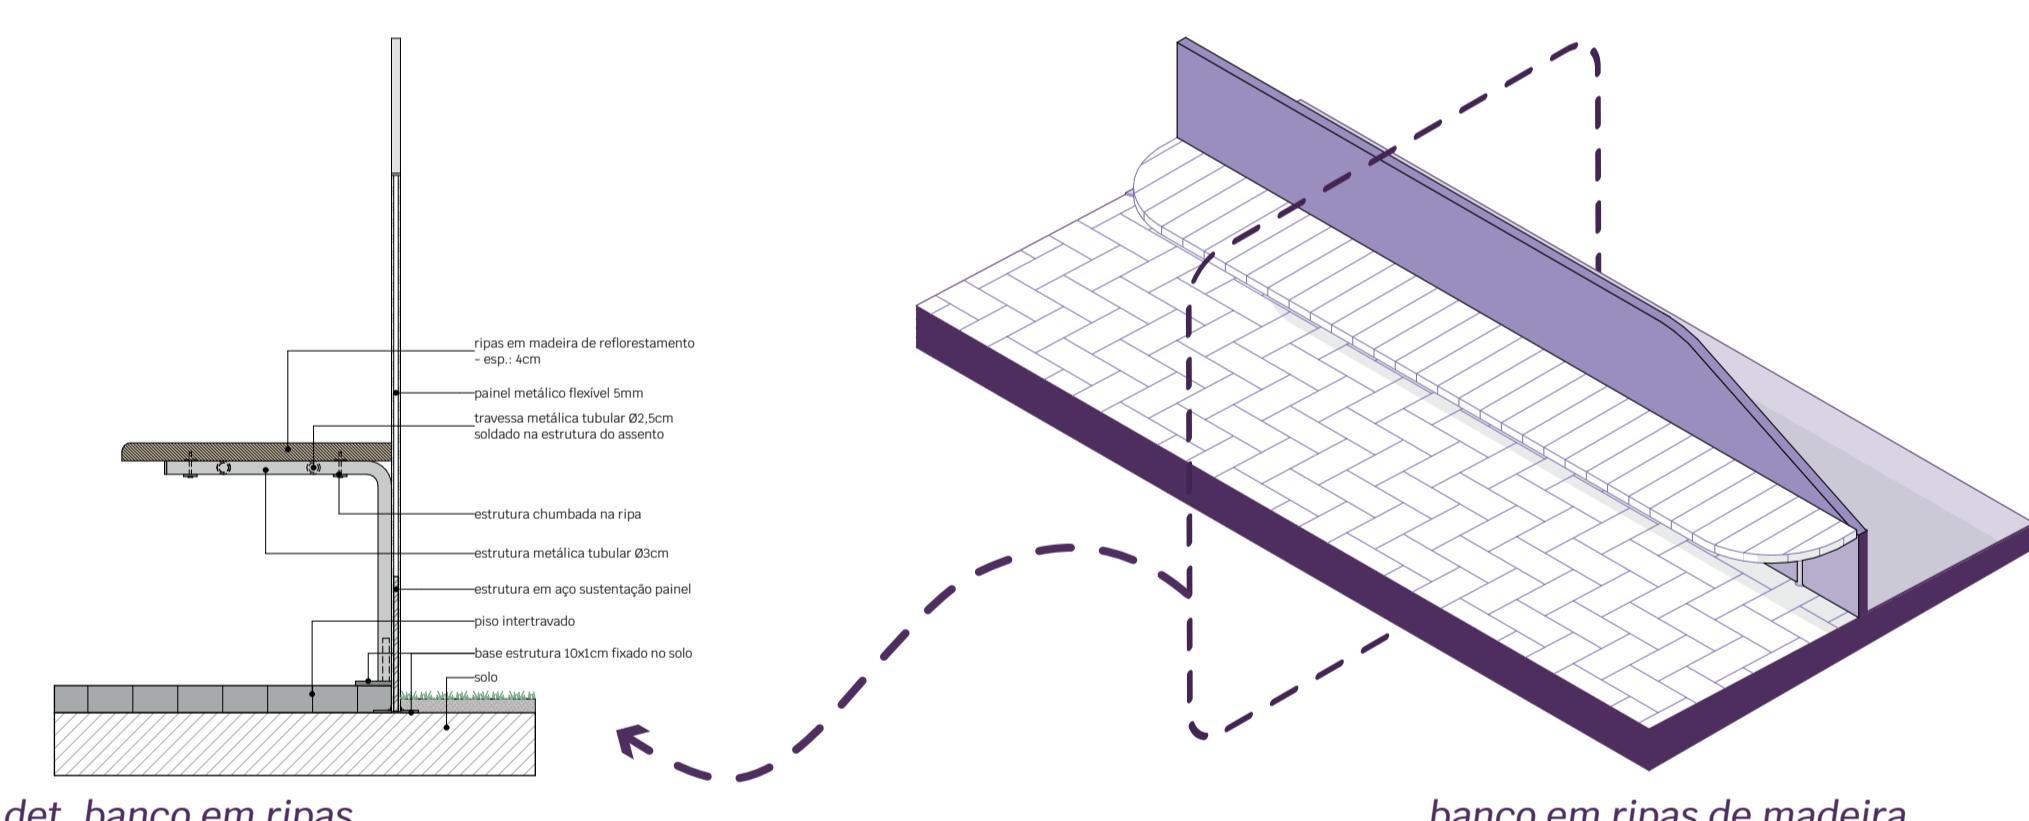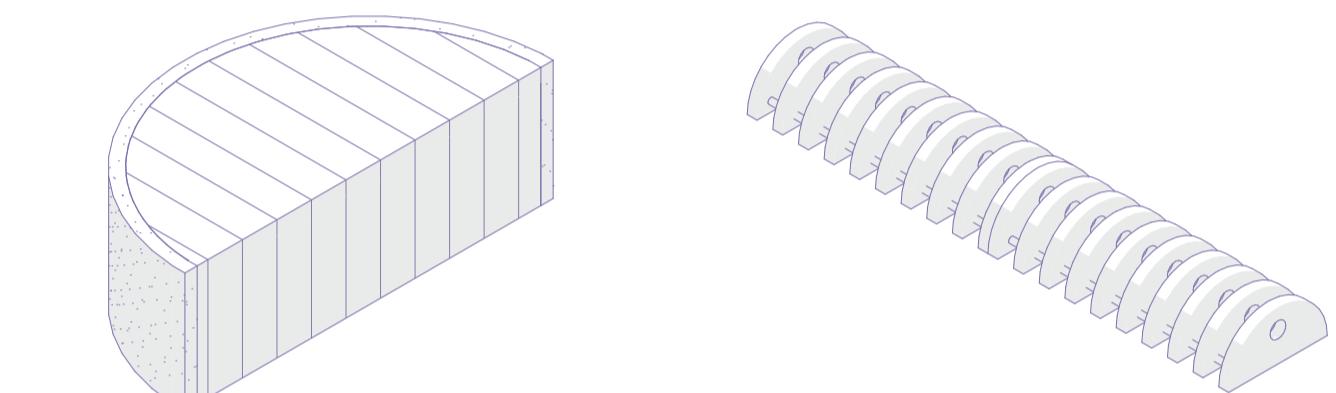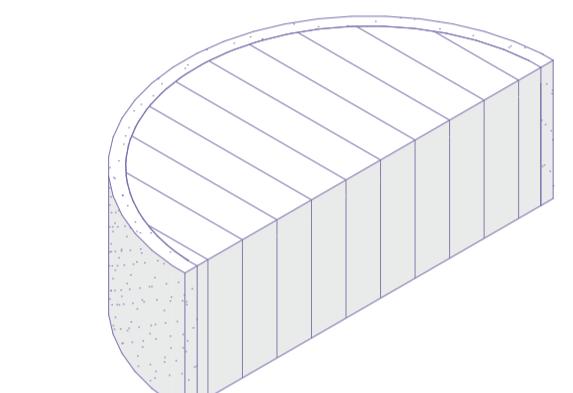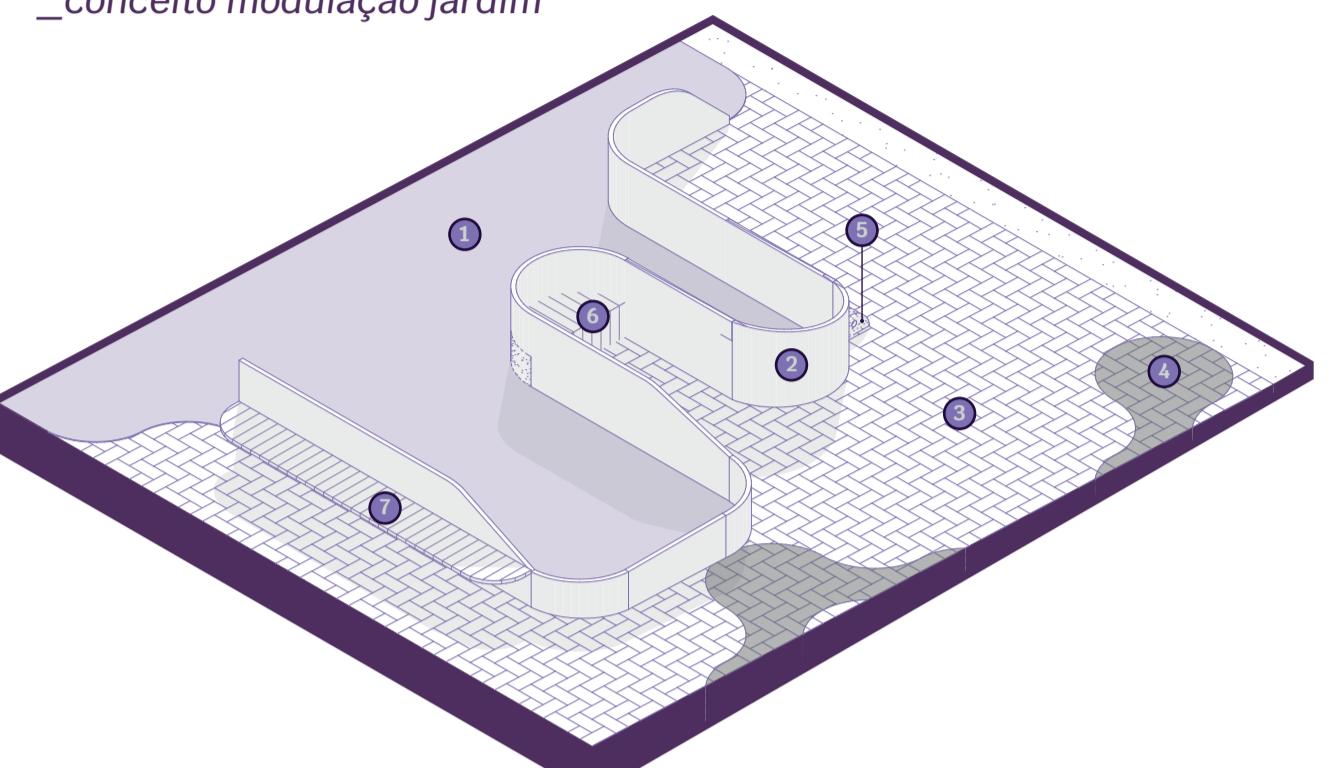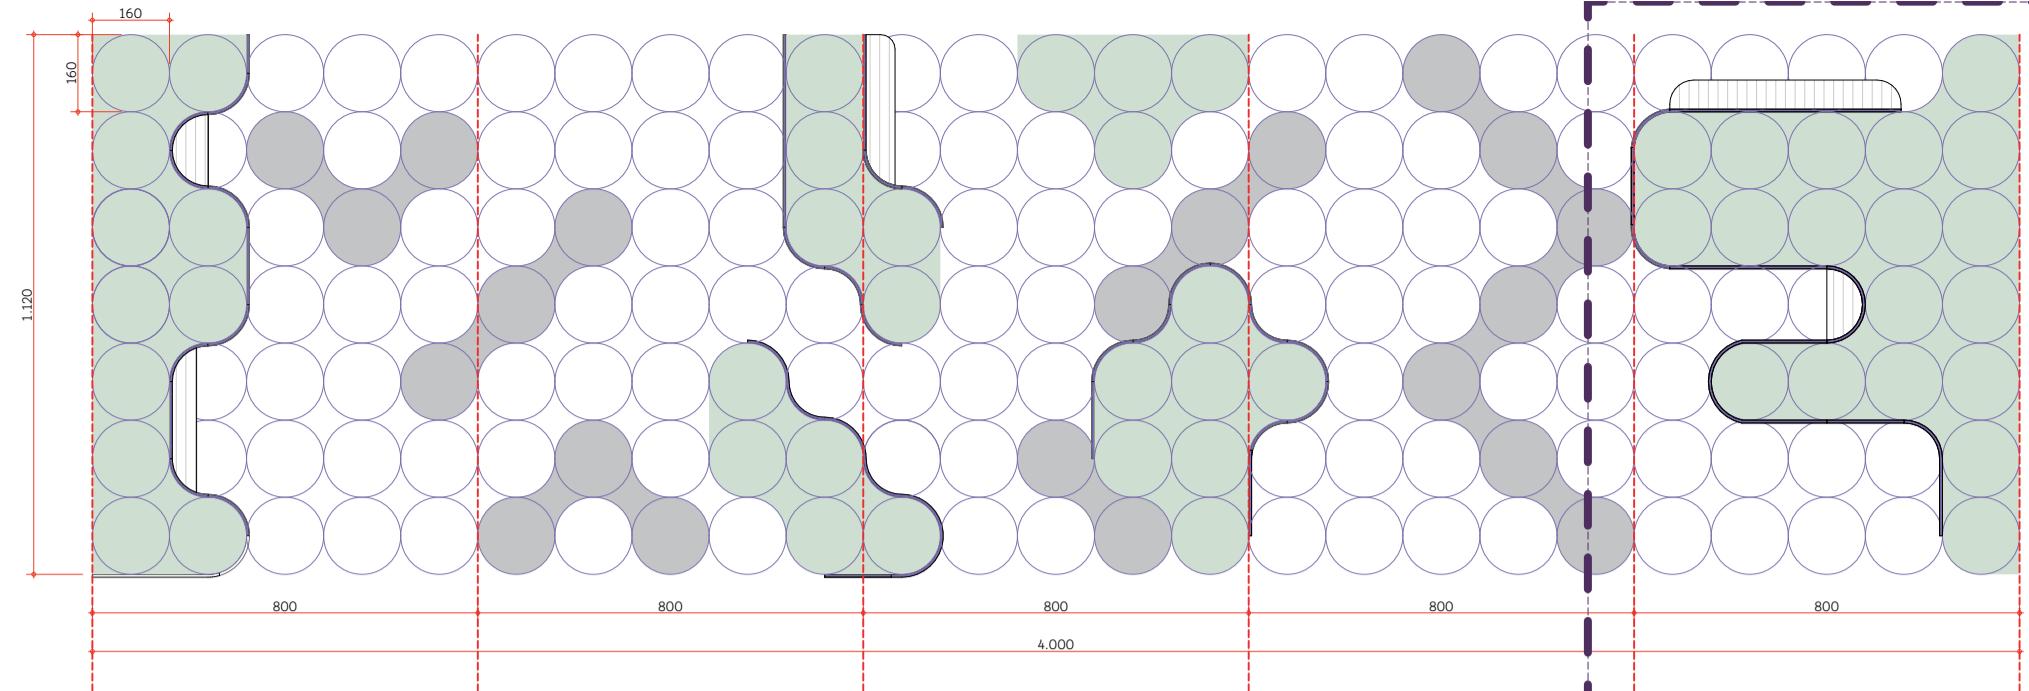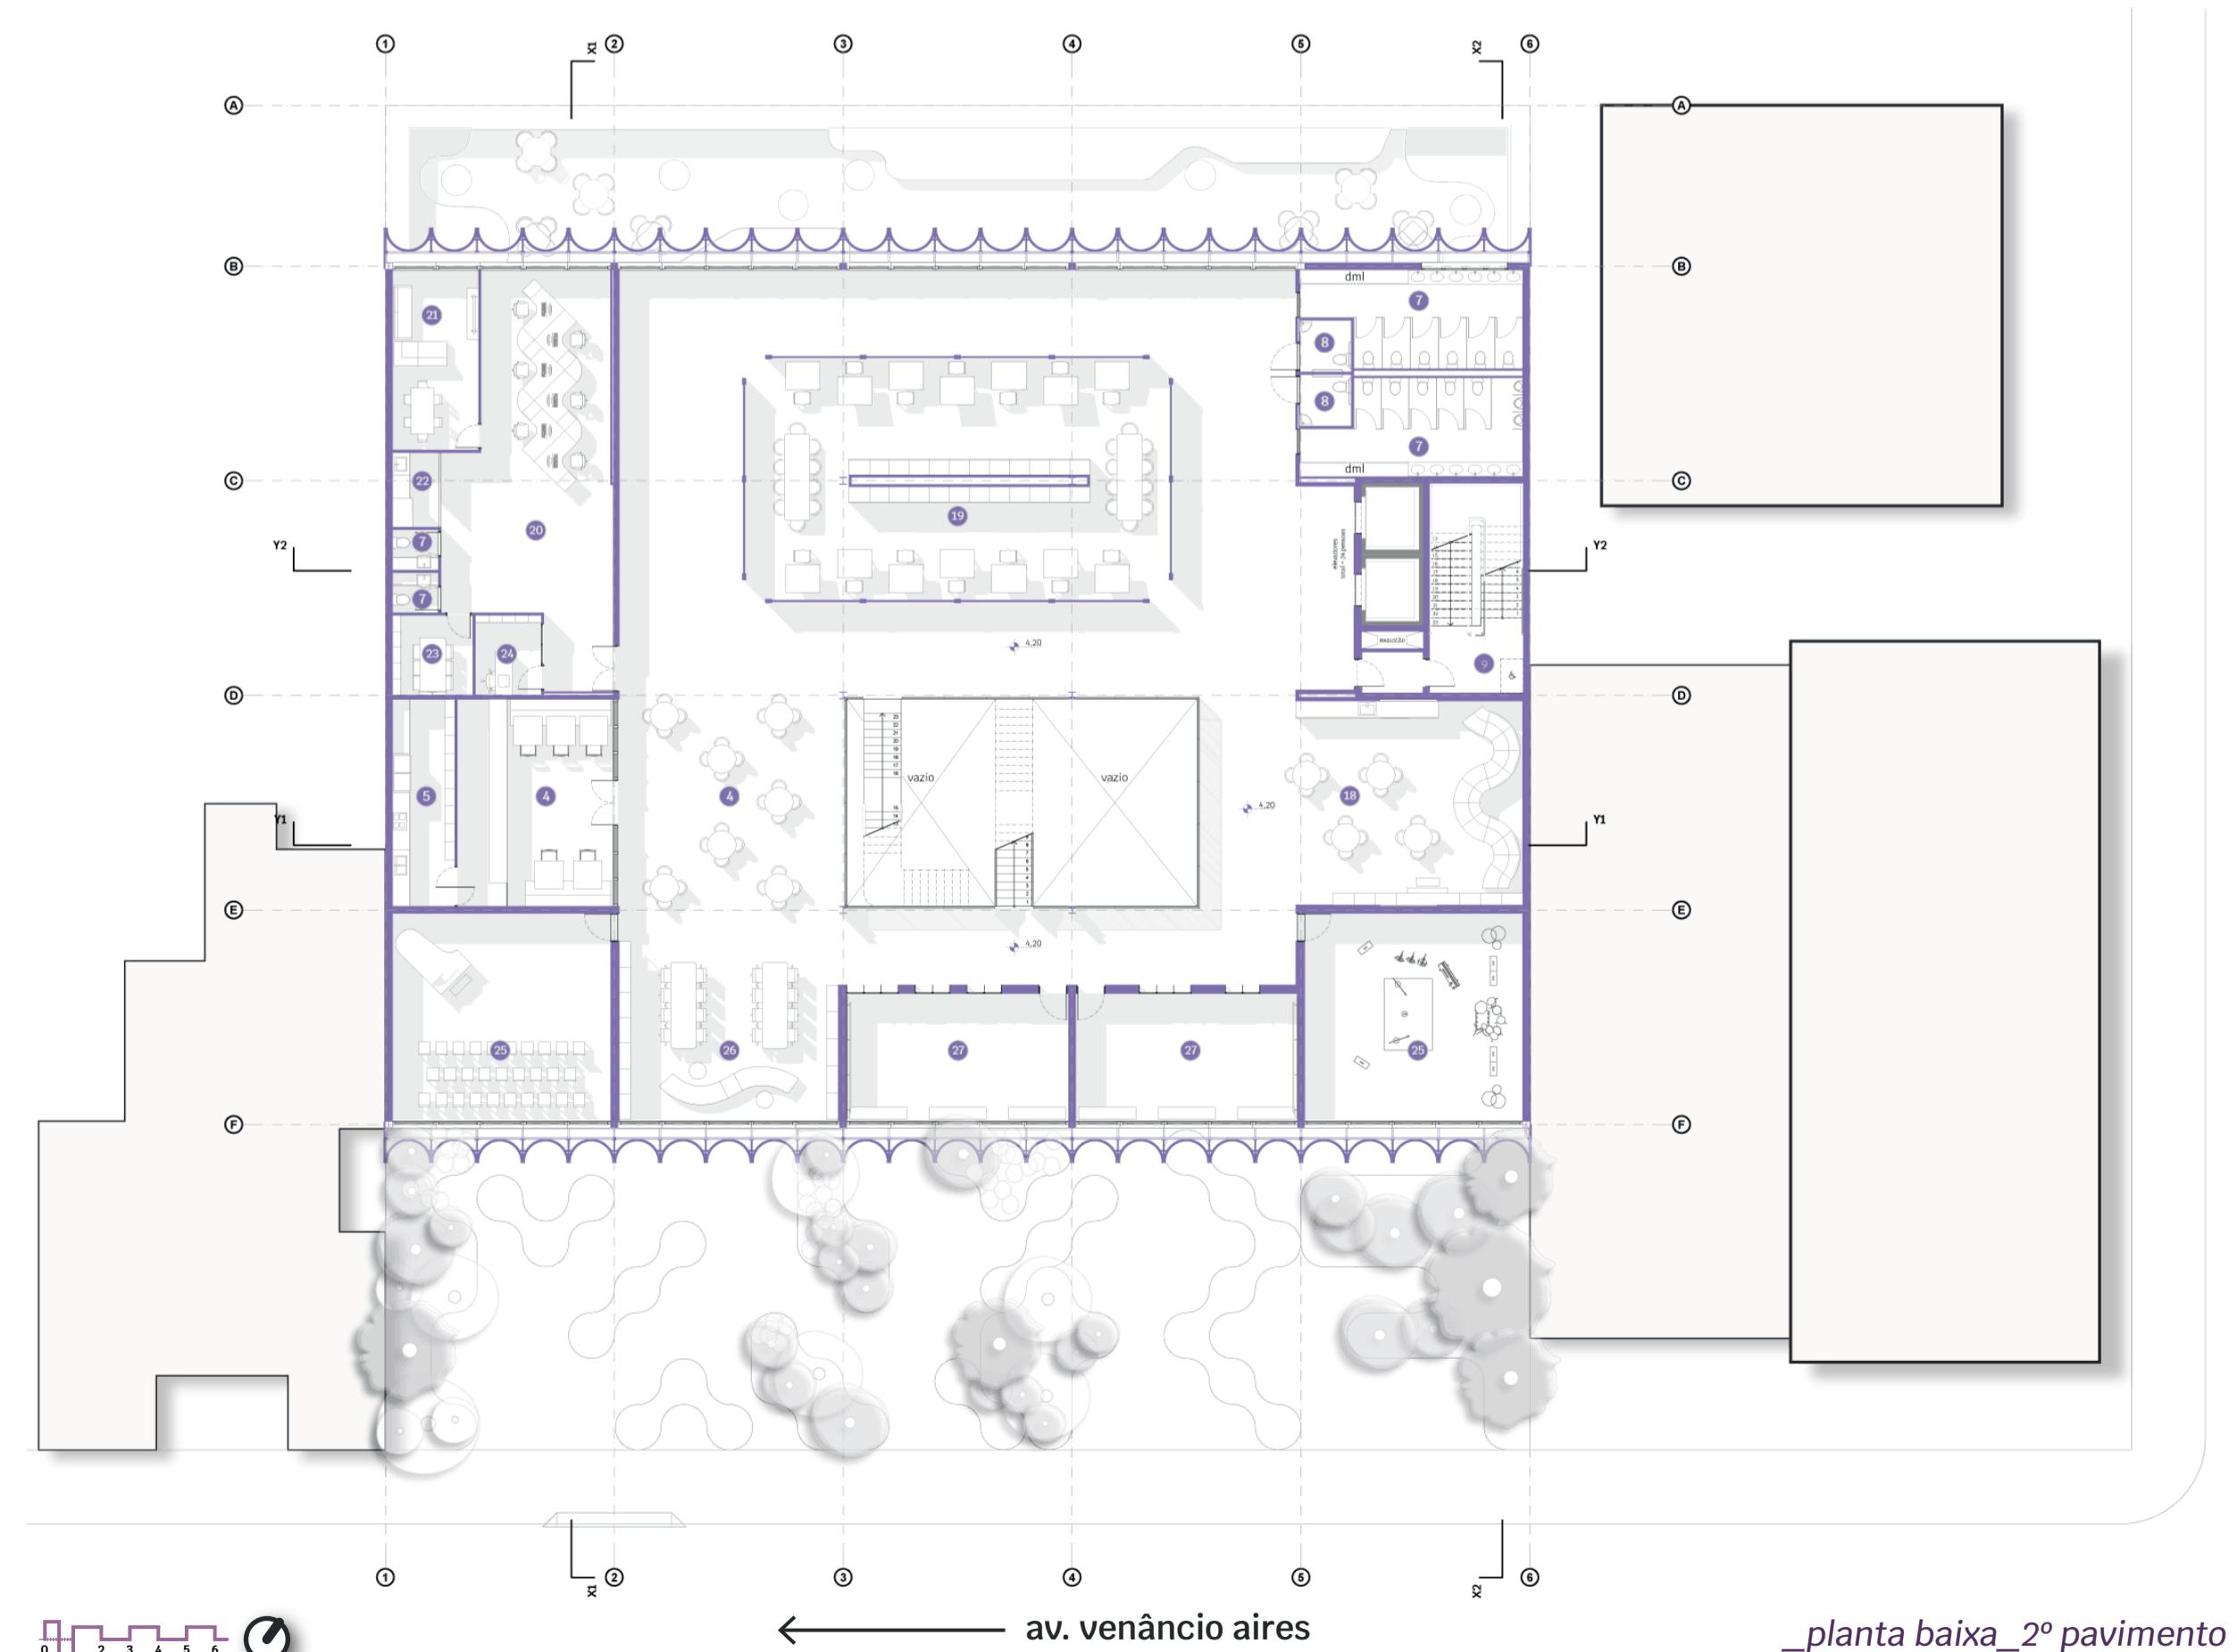

legenda área ampliada

- área ajardinada;
- placa metálica flexível de contenção áreas verdes com pintura na cor lilás - esp.: 5mm;
- bloco de concreto intertravado permeável - 100x200mm - pintura na cor cinza claro - esp.: 100mm;
- bloco de concreto intertravado permeável - 100x200mm - pintura na cor cinza escuro - esp.: 100mm;
- bicicletário "centopéia" - DeLazzari, estrutura em concreto e tubos de aço, acabamento semi-brilhoso;
- banco "seno C" - DeLazzari, concreto reforçado com acabamento semi-brilhoso, banco em madeira jatobá e verniz cetol;
- ripas em madeira de reflorestamento pinus sustentadas por estrutura metálica;