[diagramas conceituais]

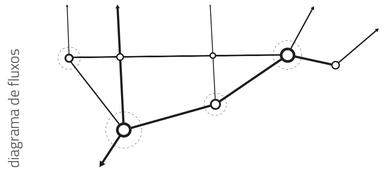

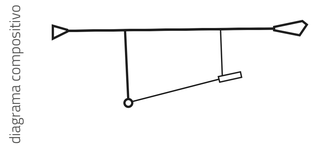

[planta geral]
escala 1:3000

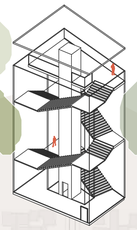

mirante da lagoa

igreja n. sra. de fátima

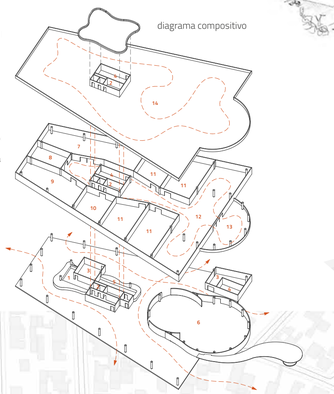

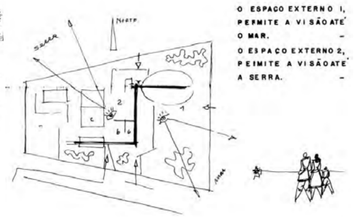

referência projeto SAPI- Fernando Corona, 1951

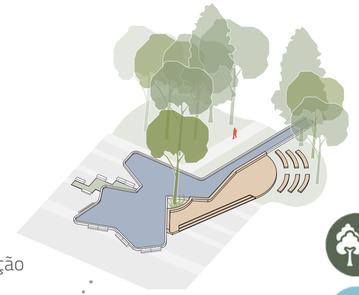

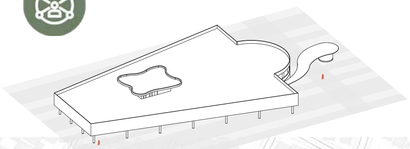

escola de educação infantil

praça cel. d. c. chagastelles

córrego do lago do braço morto

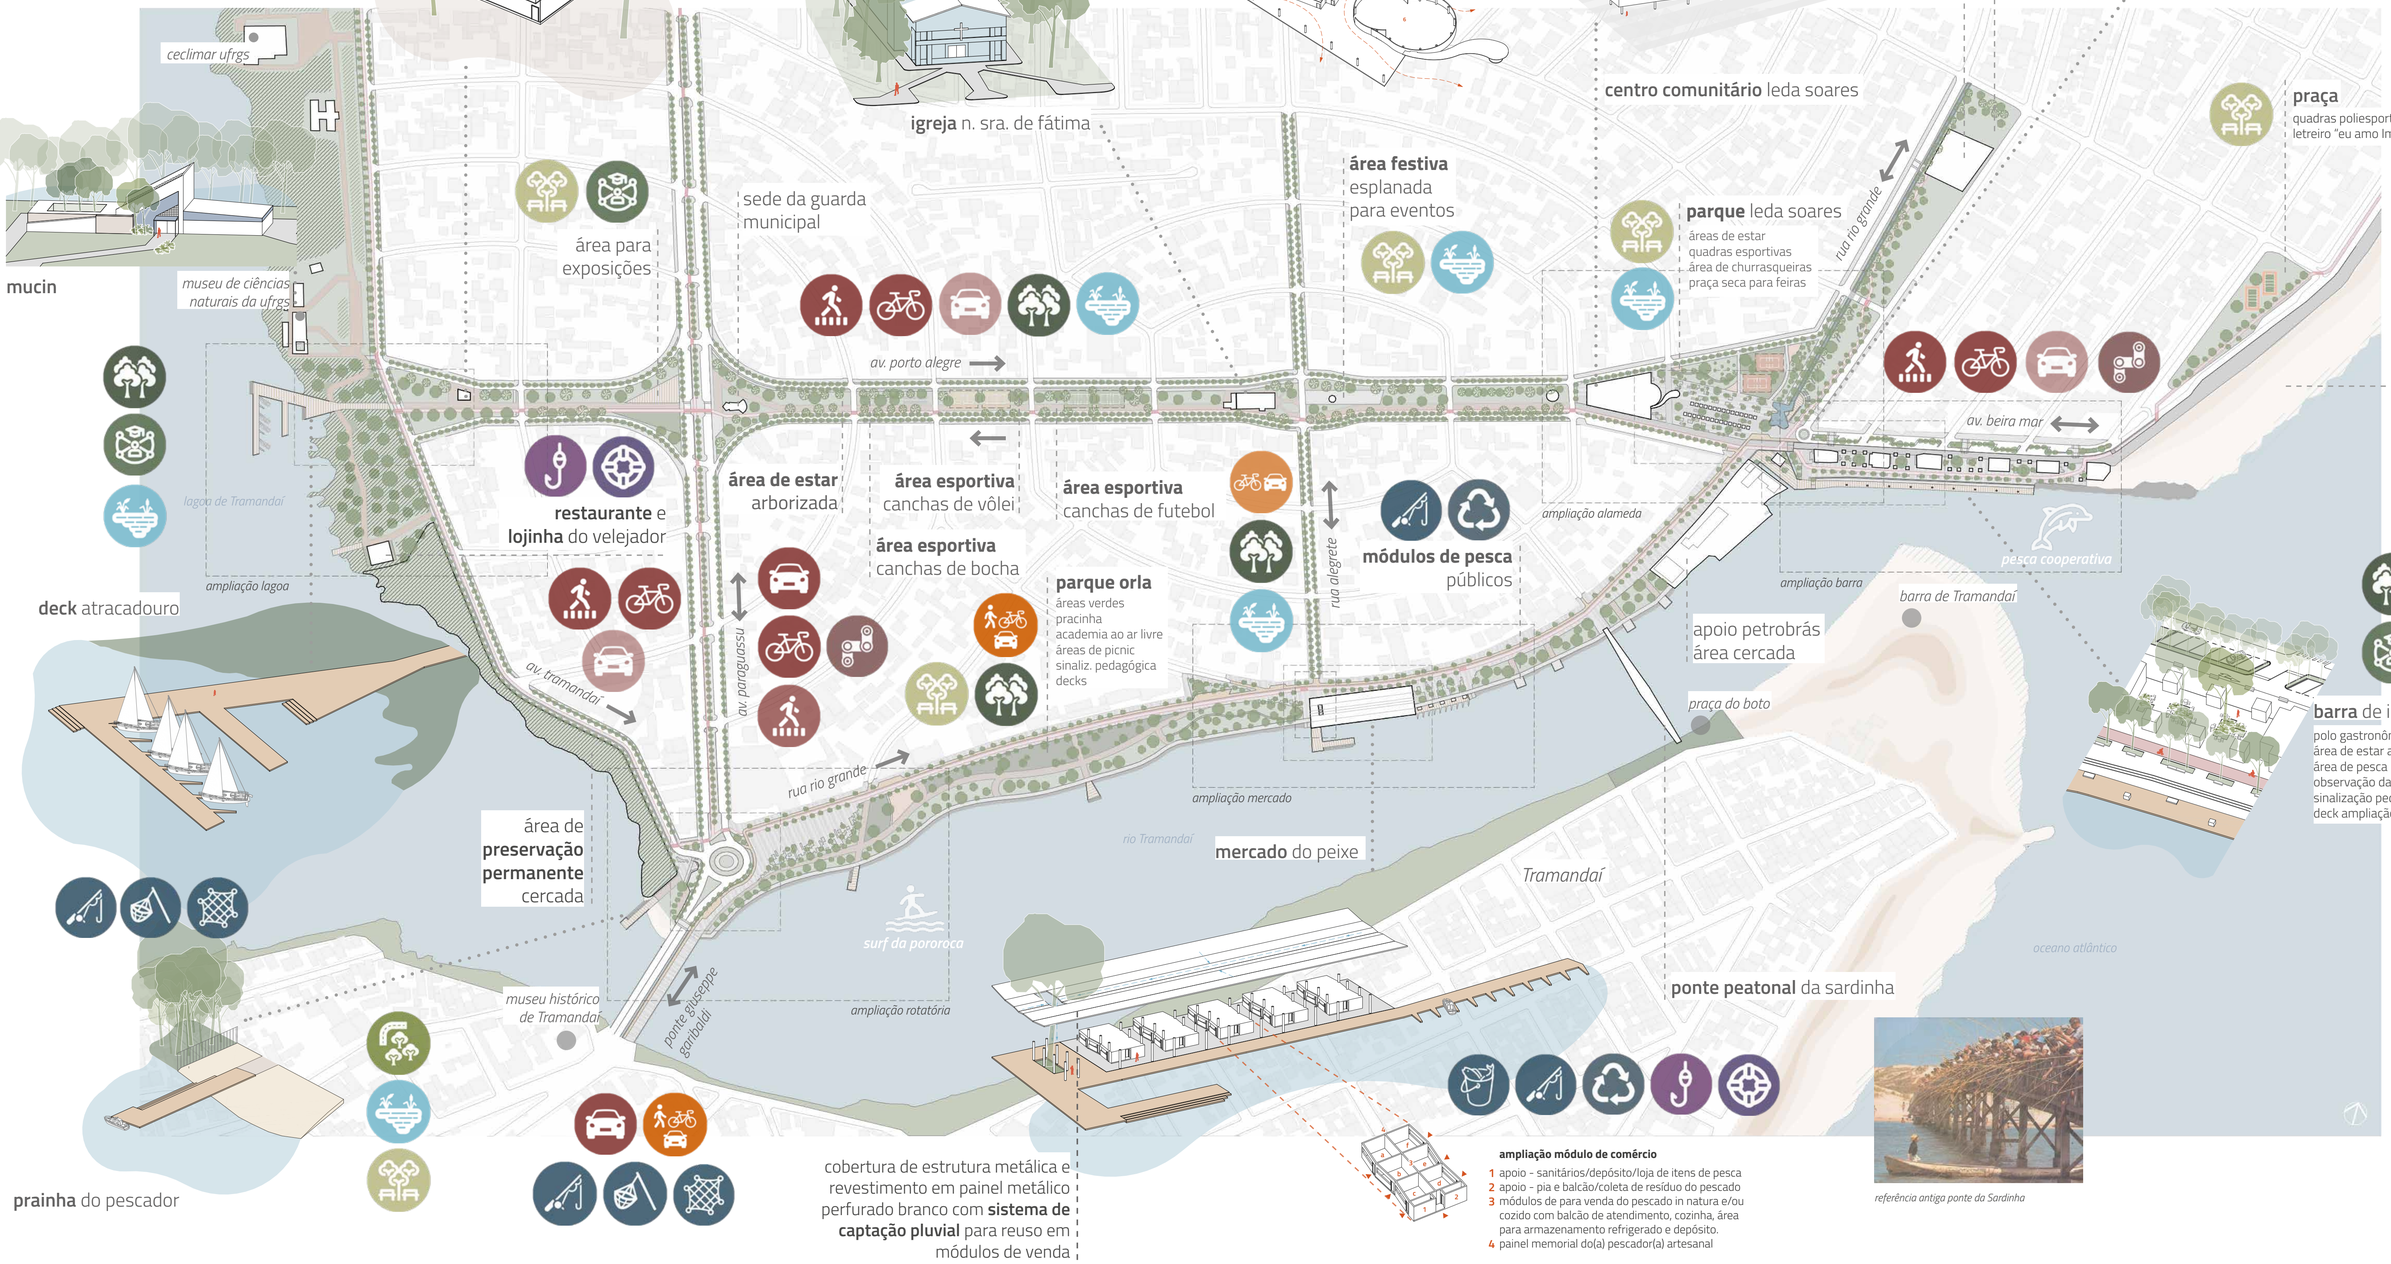

barra de imbé
polo gastronômico
área de estar arborizada
área de pesca
observação da pesca cooperativa
sinalização pedagógica
deck ampliação da barra-guia

ampliação módulo de comércio
1 apoio - sanitários/depósito/loja de itens de pesca
2 apoio - pia e balcão/coleta de resíduo do pescado
3 módulos de para venda do pescado in natura e/ou cozido com balcão de atendimento, cozinha, área para armazenamento refrigerado e depósito.
4 painel memorial do(a) pescador(a) artesanal

cobertura de estrutura metálica e revestimento em painel metálico perfurado branco com **sistema de captação pluvial** para reuso em módulos de venda

referência antiga ponte da Sardinha