

# O LILÁS


centro cultural para artistas independentes

## APRECIAR


O 3º pavimento, apreciar, contém a área de exposições permanentes, com pinturas e fotografias de artistas locais. Temos também salas multiuso, reservadas para apresentações, reuniões e outros usos, além da loja e café do pavimento.

## CONTEMPLAR

O último pavimento do Lilás contém área de leitura e livraria, onde os usuários podem tirar uma pausa para relaxar, respirar um pouco e desacelerar da correria diária. Podendo também apreciar a vista direta para o parque da redenção e aproveitar um ótimo ponto de encontro.

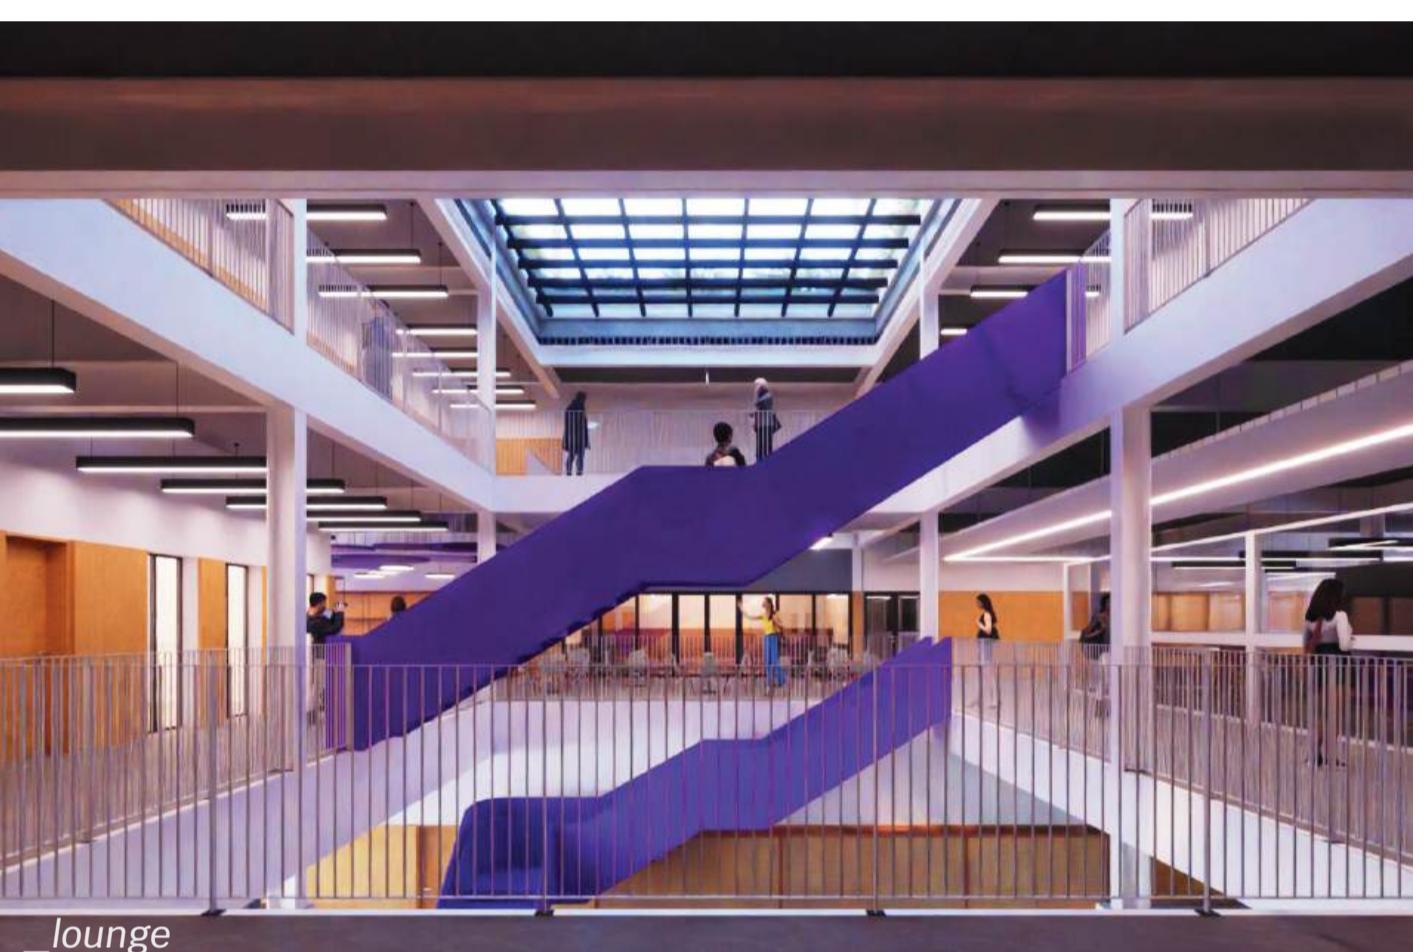

planta baixa\_3º pavimento  
-apreciar-

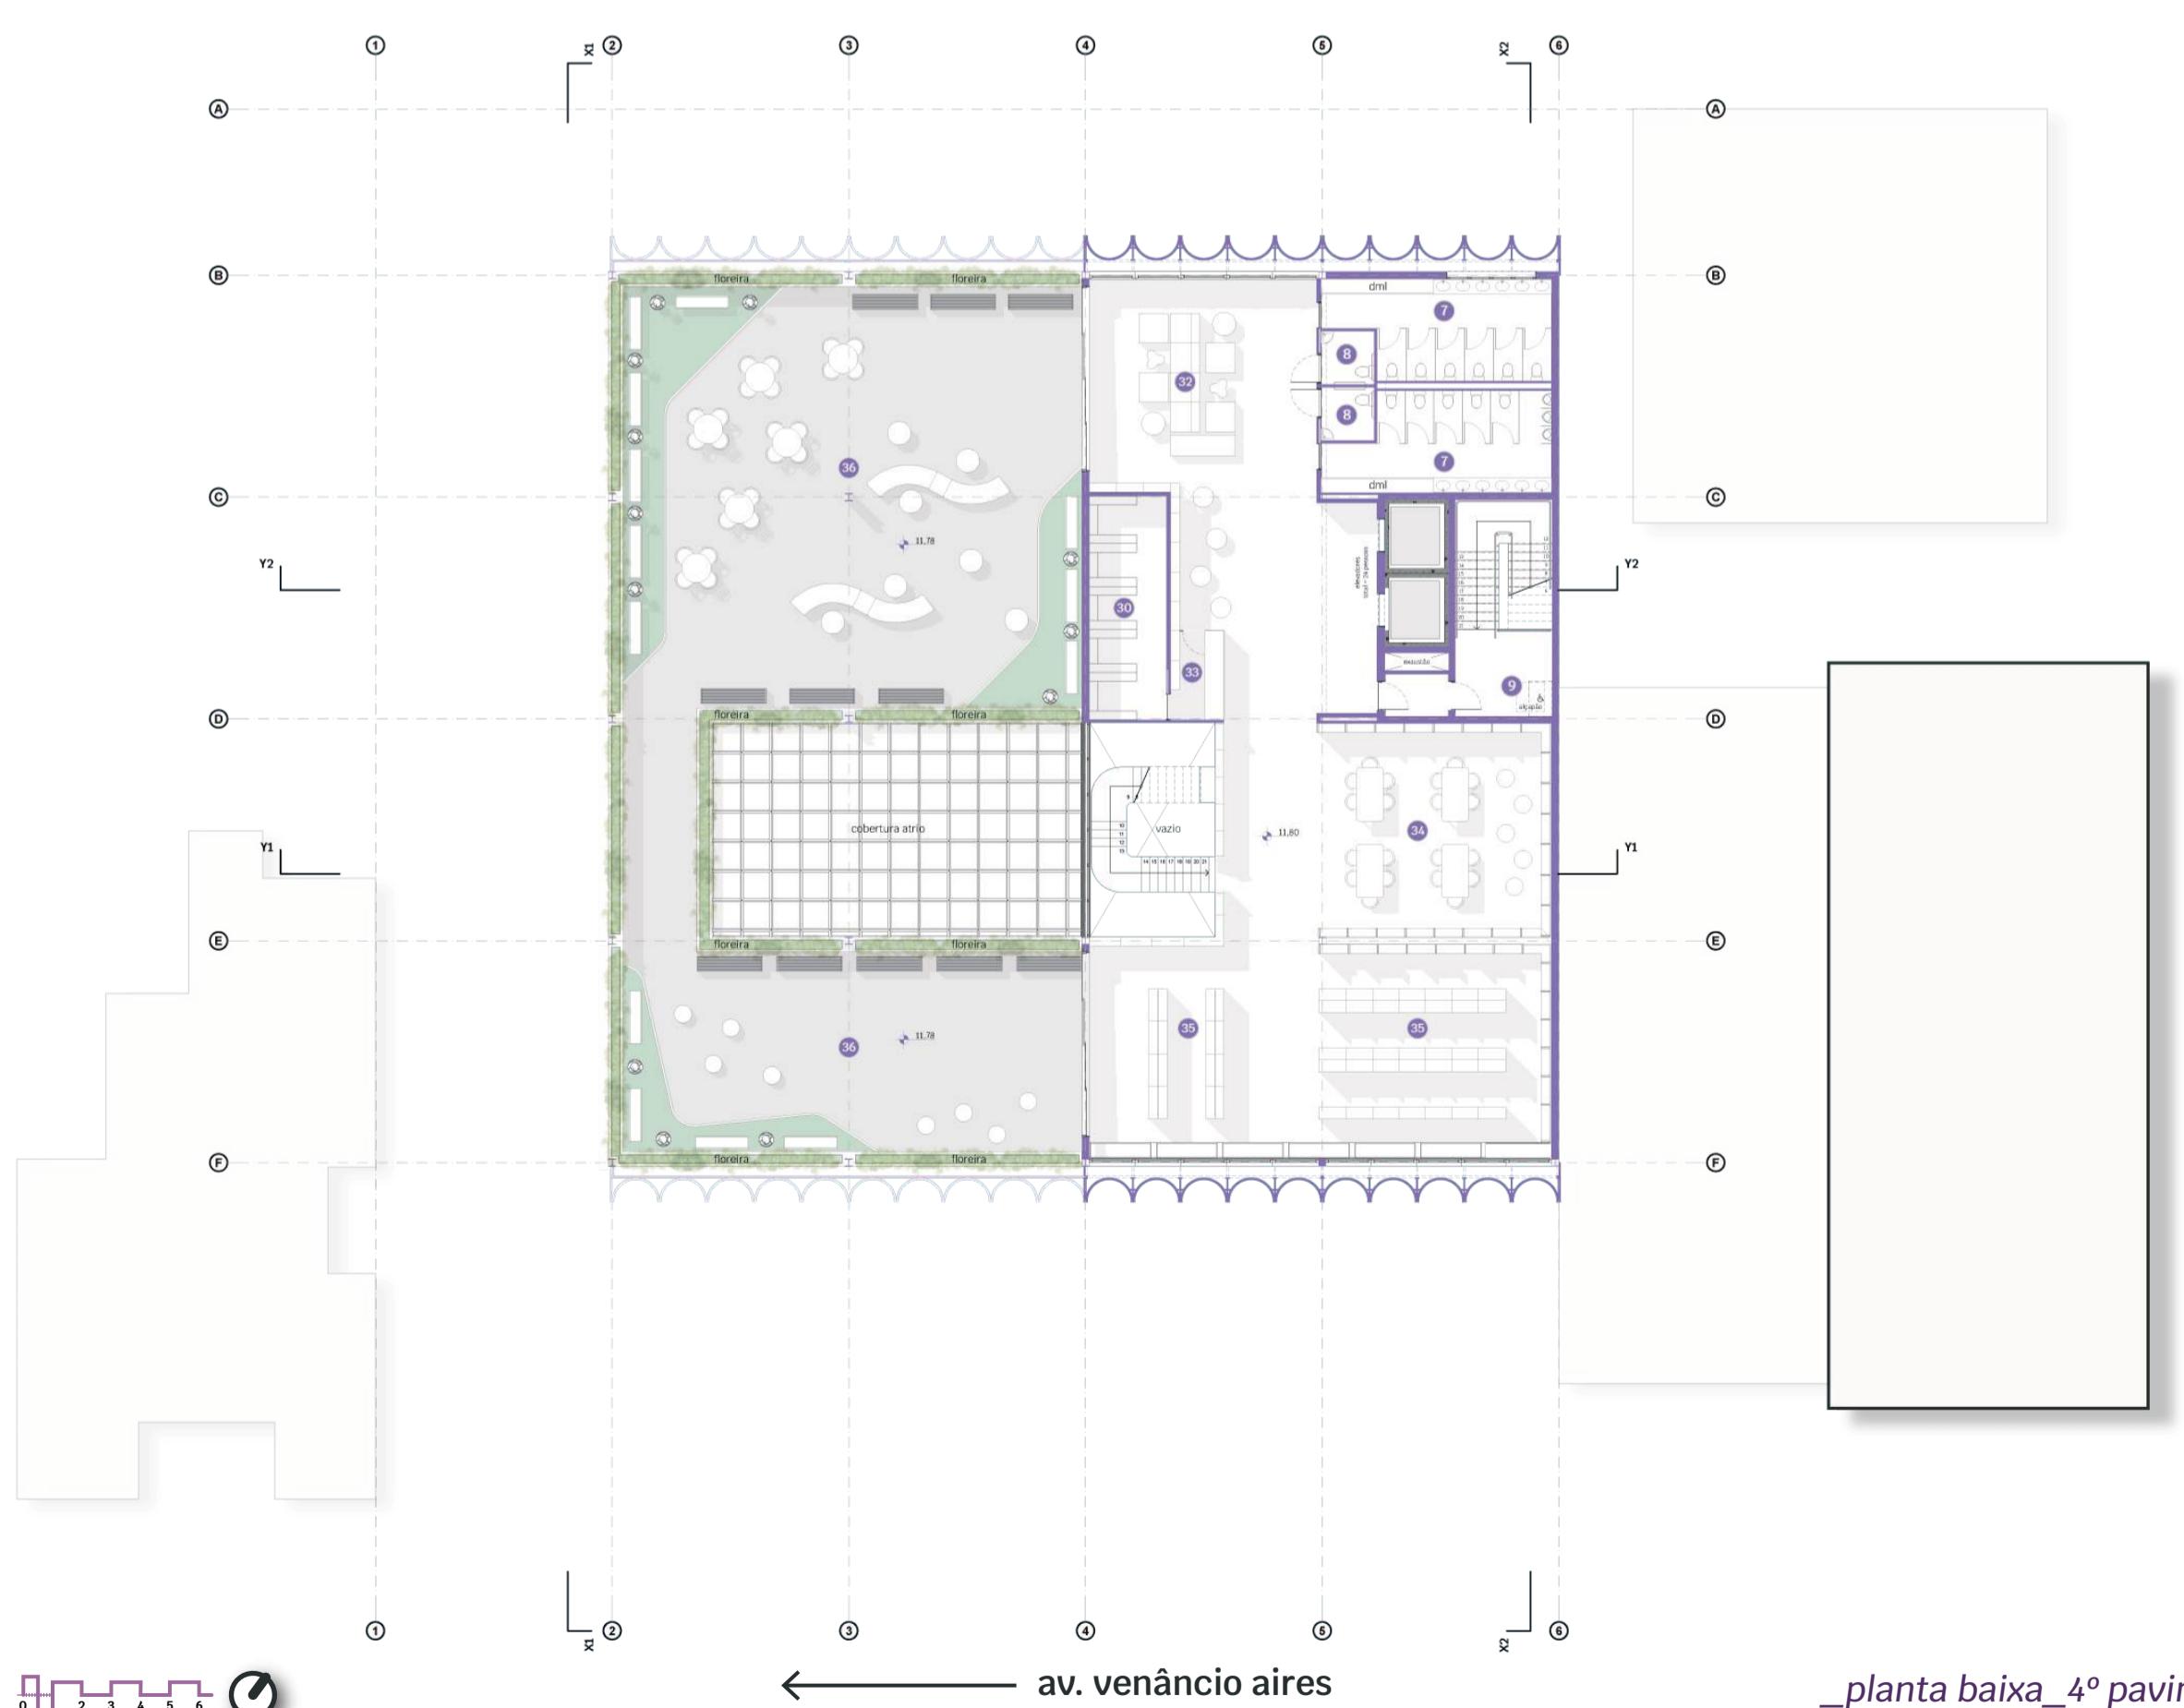

planta baixa\_4º pavimento  
-contemplar-

