



[ampliações]
mercado do peixe

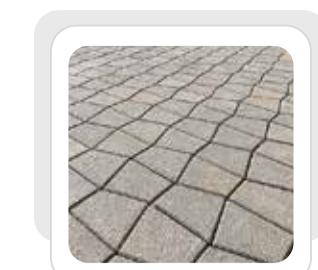


faixa de sentido único para veículos
em área compartilhada, delimitada
por balizadores

via compartilhada
delimitada por balizadores
tipo urban bollard, veste 2020

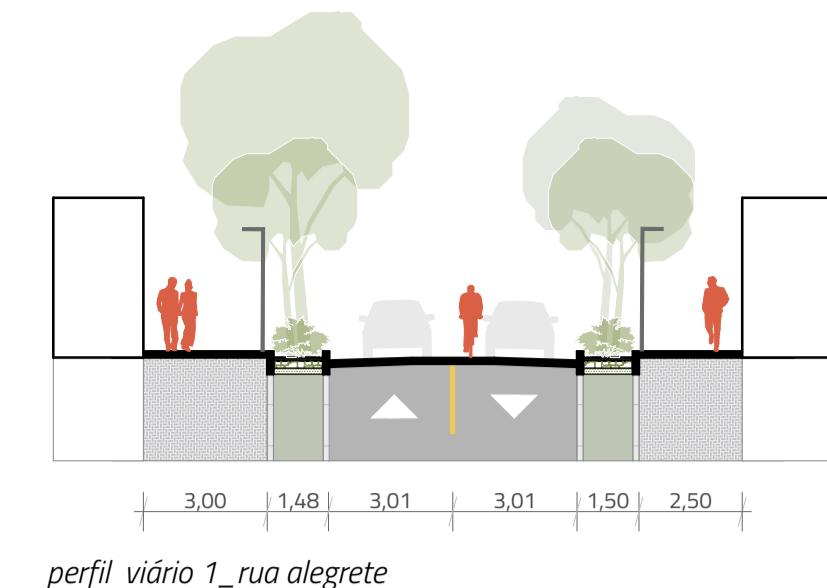

pavimento em bloco de
concreto intertravado tipo
xarxa com aditivo permeável
20x16x15x10cm em tons de
cinza intercalados em grelha

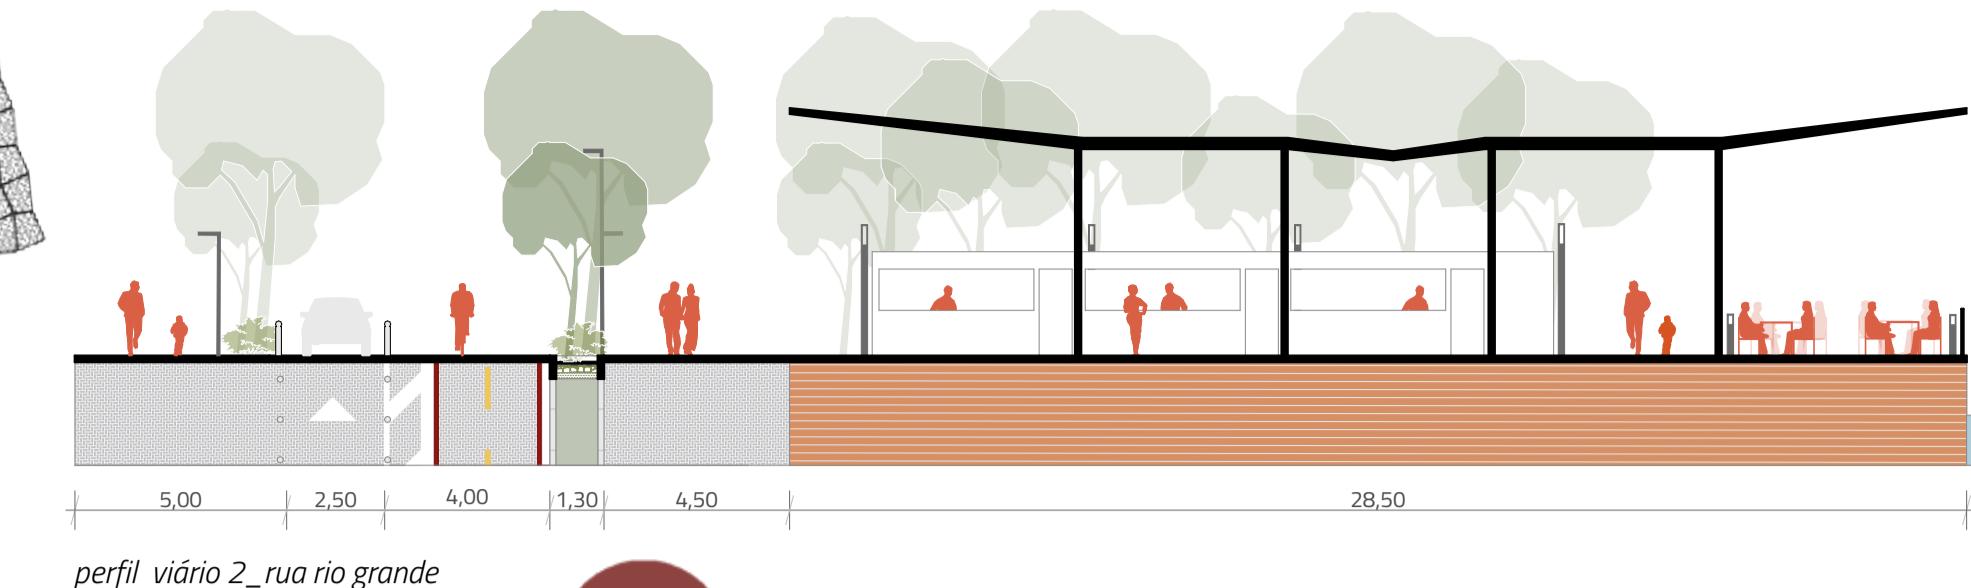

iluminação padrão com
luminária tipo ball, escofet 2013 de 5, 6 e 7m



lixiera tipo folk litter bin, veste 2020

bancos monobloco
modular com encosto tipo
zuera, escofet 2001

bebedouro tipo play,
escofet 2011

totem informativo
tipo icaro, metalico

mesa e banco
modulares tipo prat,
escofet 2021

pavimento em placa de
concreto permeável
200x200cm cinza claro

deck em madeira plástica ecológica tipo ipê sobre
estrutura metálica e fundação submersa de concreto.
com iluminação característica de luminária tipo prismá
escofet 2014 de 1/3,20/4,20m

banco modular tipo
wave, escofet 2023

