




diagrama sistema estrutural

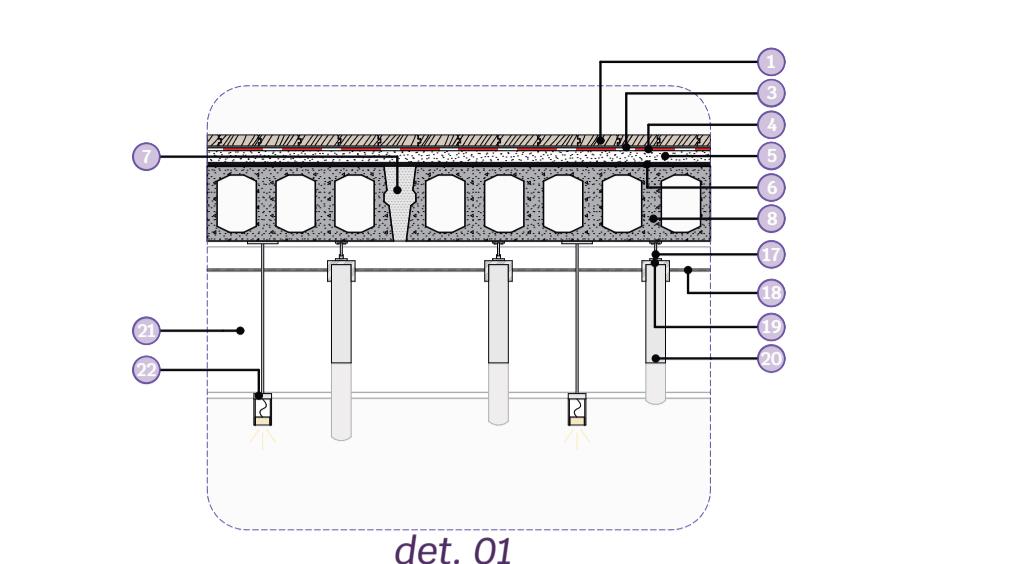

det. 0

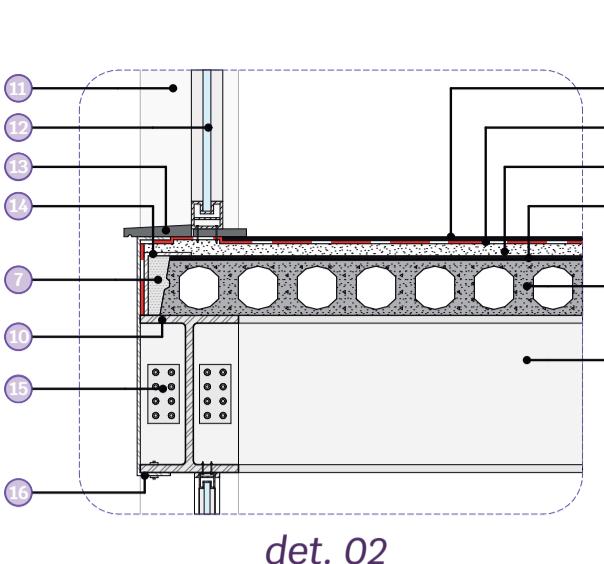


det. 6

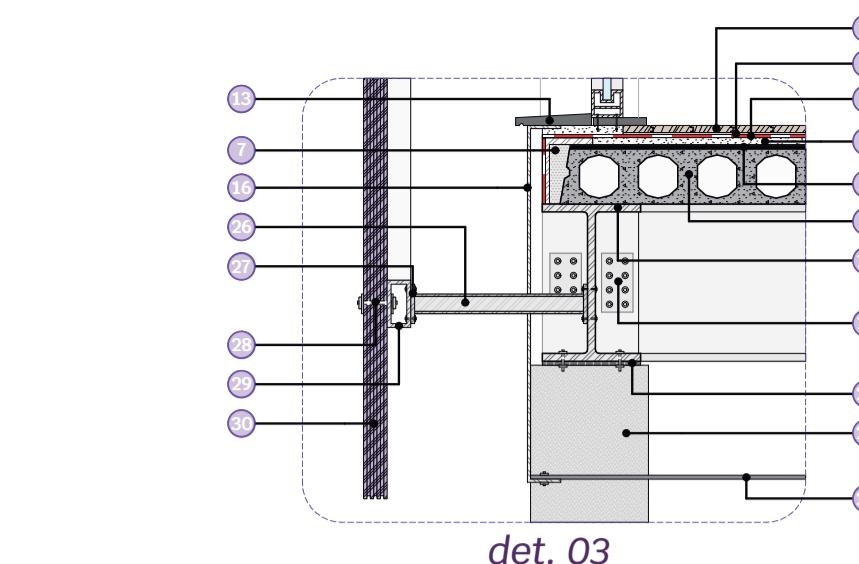


det


1. piso em assoalho madeira pinus de reflorestamento envernizado de fabrica - esp.: 20mm | **2.** piso em concreto aparente polido protegido com pu - esp.: 10mm | **3.** camada eps fina para isolamento acústico - esp.: 10mm | **4.** camada impermeabilizante em manta asfáltica - esp.: 15mm | **5.** camada de solidarização, contrapiso em concreto - esp.: 40mm | **6.** capa de concreto sobre a laje alveolar - esp.: 10mm | **7.** chaveta para fixação módulos estruturais | **8.** laje alveolar em concreto pré-fabricado - esp.: 190mm | **9.** laje alveolar em concreto pré-fabricado - esp.: 140mm | **10.** viga em aço carbono perfil tipo "i" - dim.: 250x400mm | **11.** pilar em aço carbono perfil tipo "i" em vista - dim.: 250x250mm | **12.** esquadria em alumínio 3 folhas (2 fixas e 1 basculante) | **13.** soleira em pedra de basalto polido inclinada com pingadeira 30mm | **14.** perfil metálico tipo "L" contenção chaveta | **15.** chapa metálica chumbada conexão perfis estruturais em aço | **16.** capeamento estruturação em perfil metálico tipo "c" | **17.** estrutura metálica chumbada na laje - m495 ecophon | **18.** varão metálico estrutura forros - m95 ecophon | **19.** perfil metálico tipo "c" - m95 ecophon | **20.** forro modular tipo solo baffle wave da ecophon | **21.** viga metálica perfil "i" 200x400mm em vista | **22.** luminária pendente tipo LED linear fixado na laje | **23.** camada elástica separação estrutura aço x concreto - esp.:15mm | **24.** pilar circular em concreto armado Ø300mm | **25.** forro mineral modular resistente a umidade, ecophon - dim.: 1250x620mm - esp.: 20mm | **26.** perfil tubular em aço para fixação brises Ø30mm | **27.** base em chapa metálica 10mm soldado no tubo | **28.** parafuso chumbado no perfil tubular e placas brises | **29.** travessa em perfil tubular em aço 120x60mm | **30.** painel em policarbonato semi translúcido na cor violeta - dim.:5500x1600x60mm

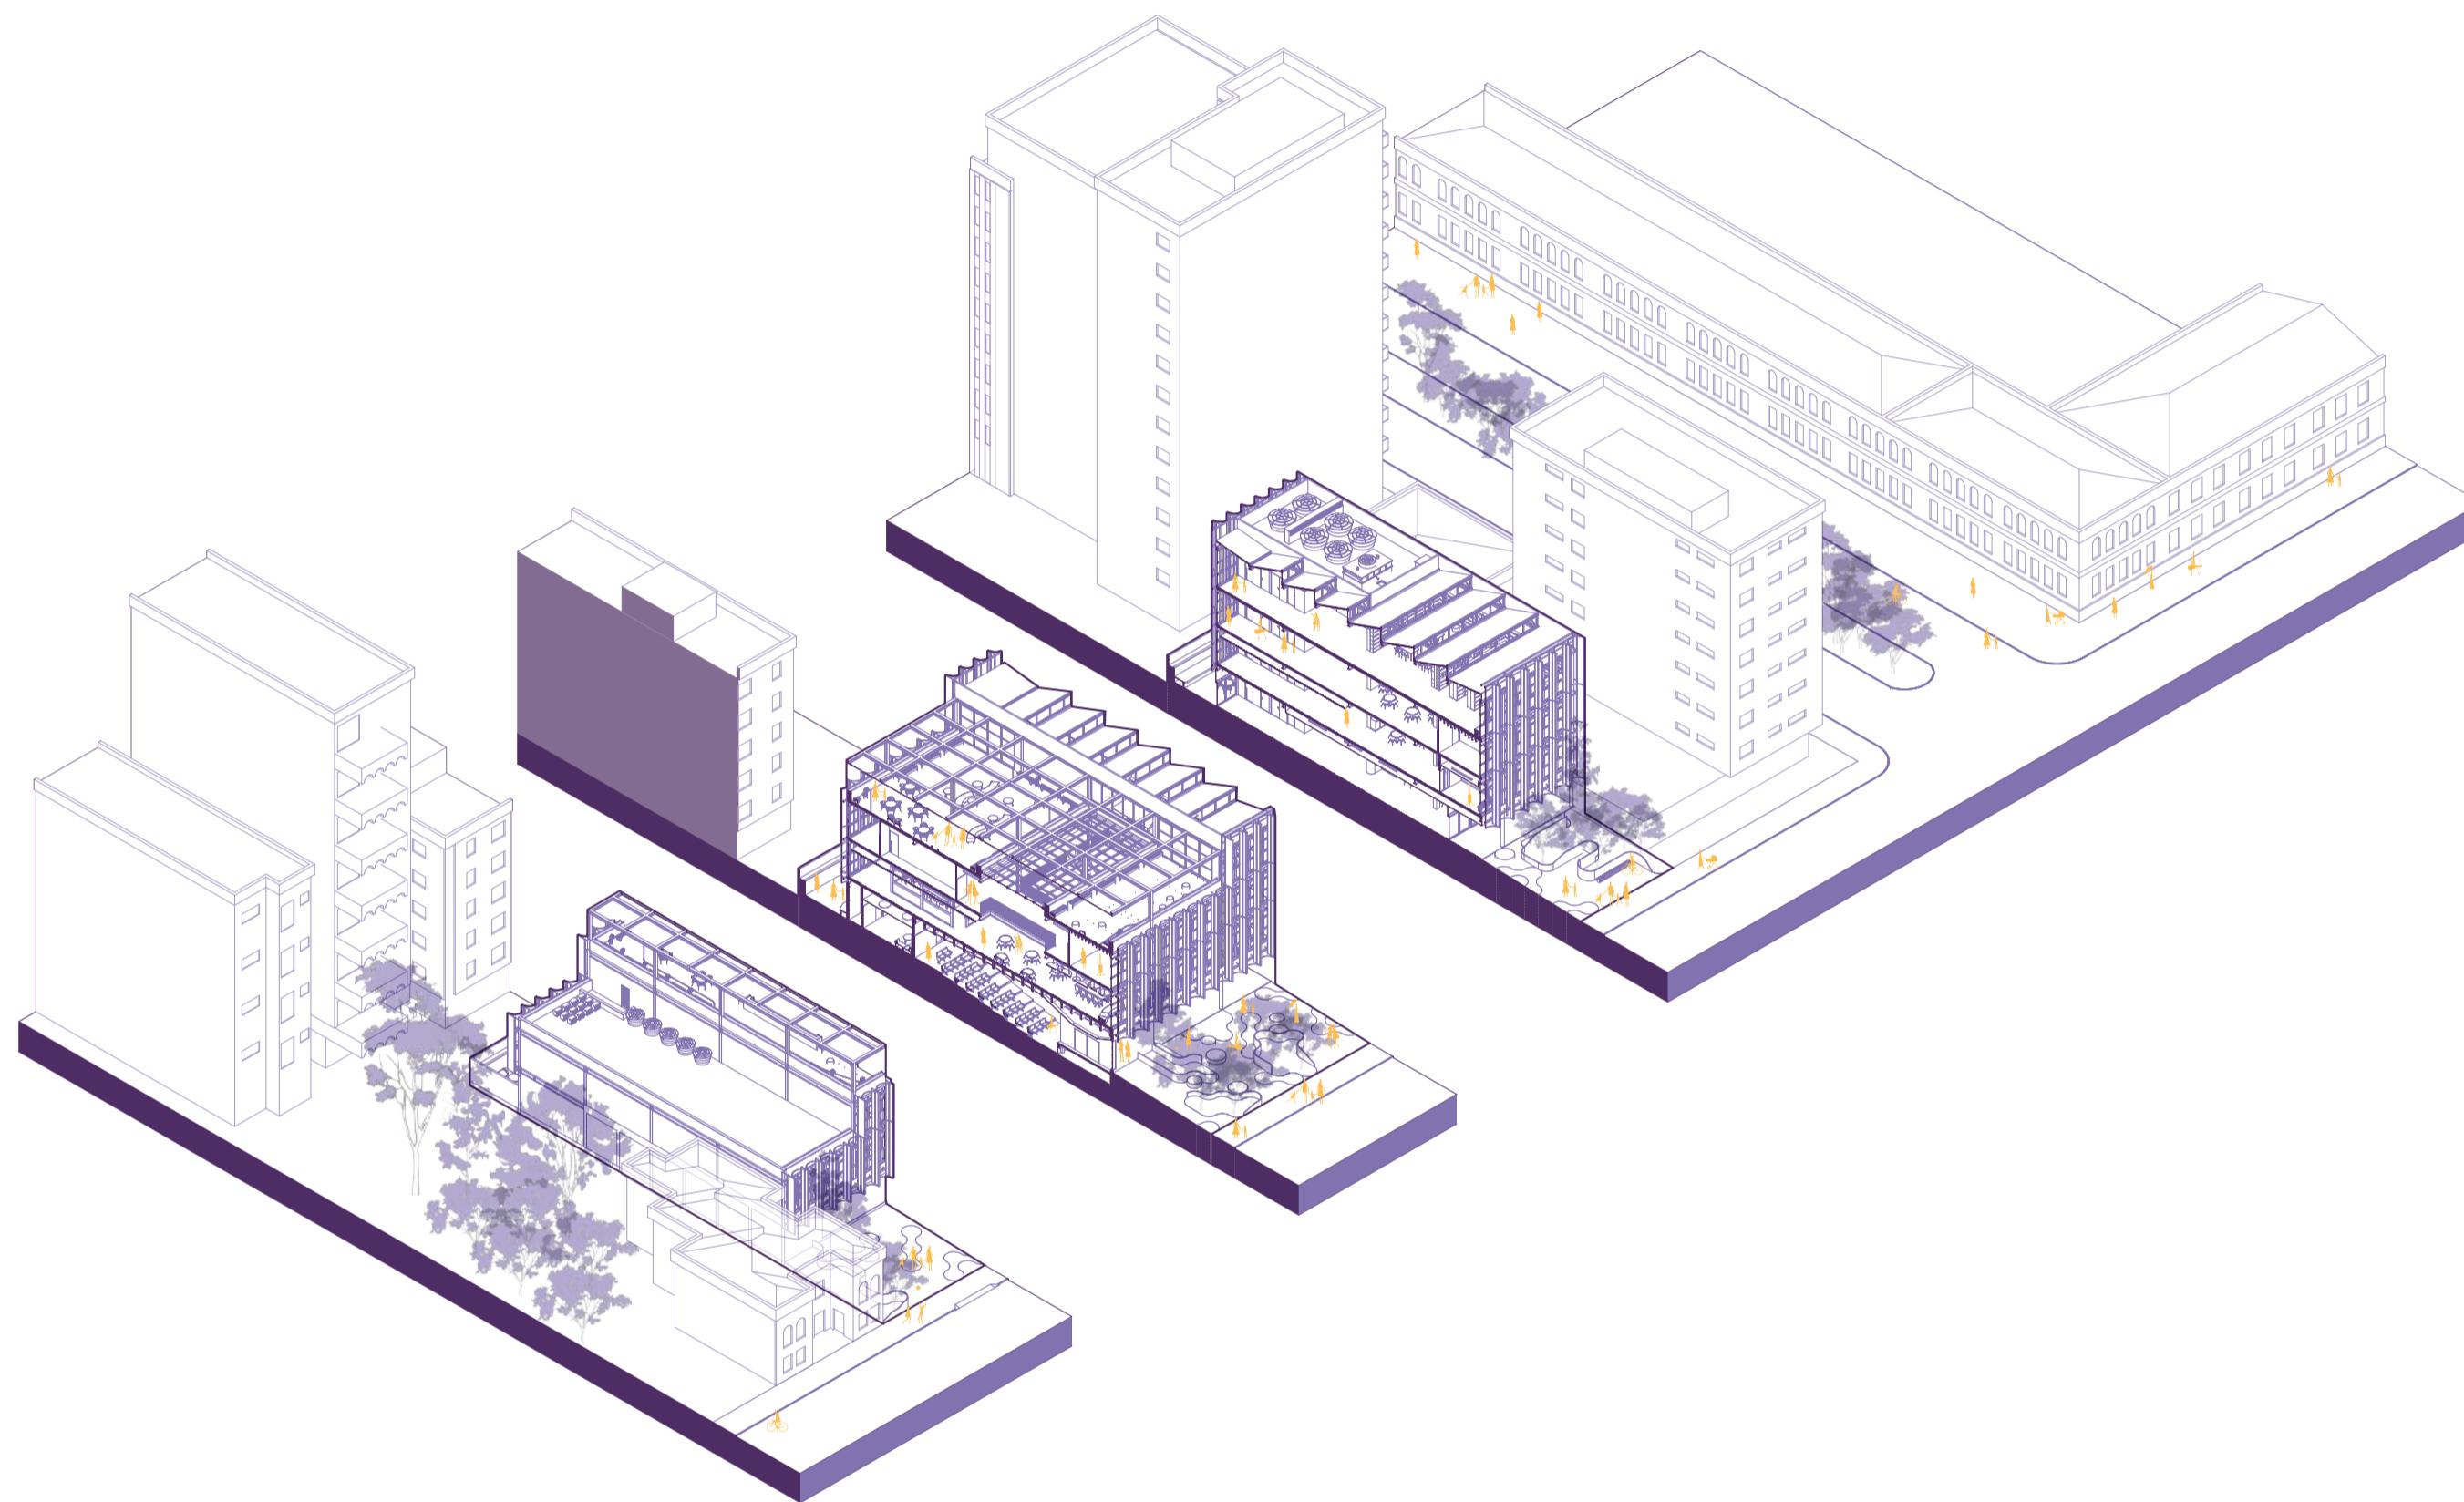


_diagrama conceitual explodido

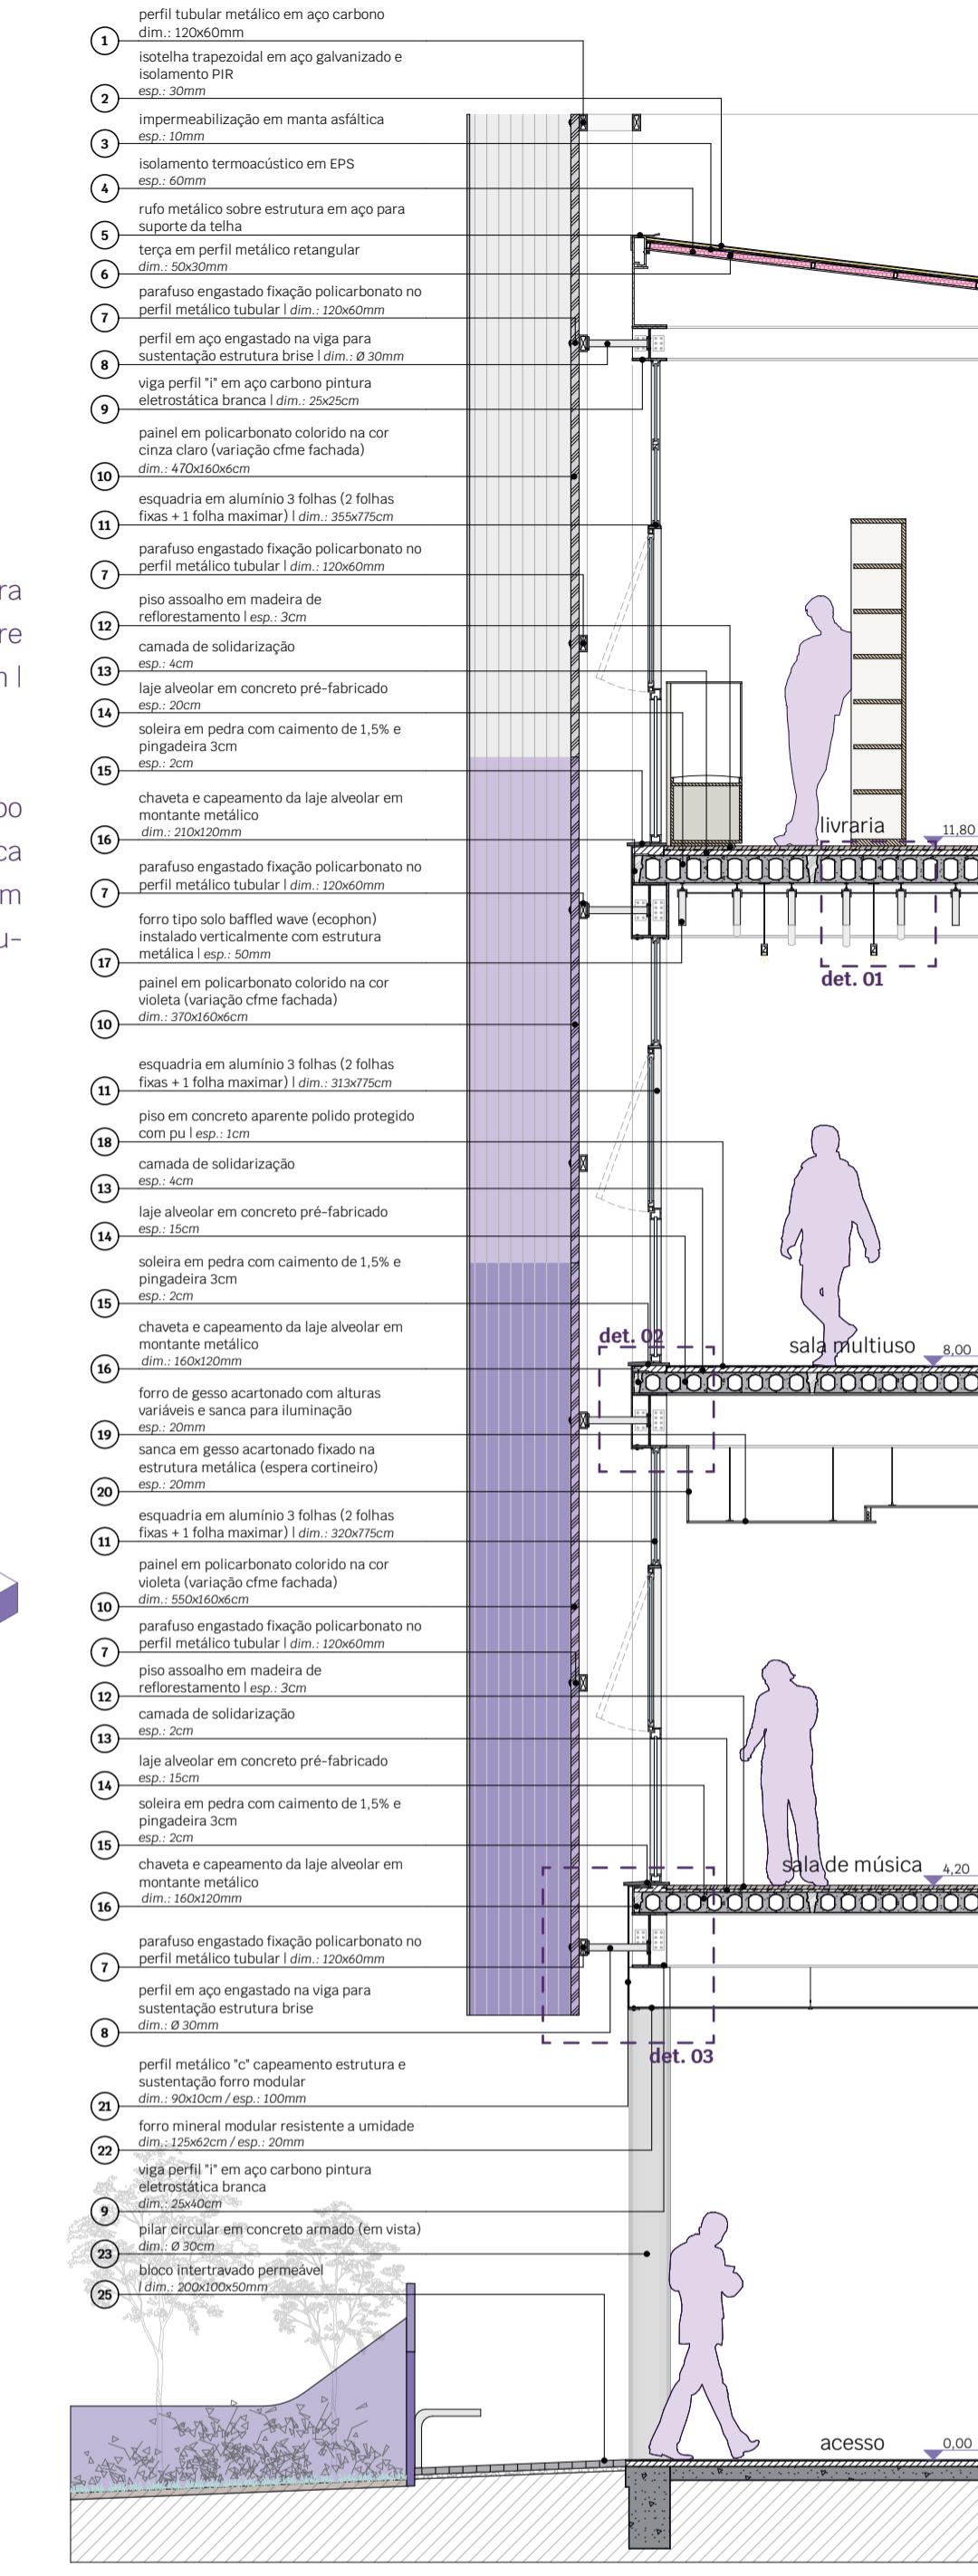


_corte de pele

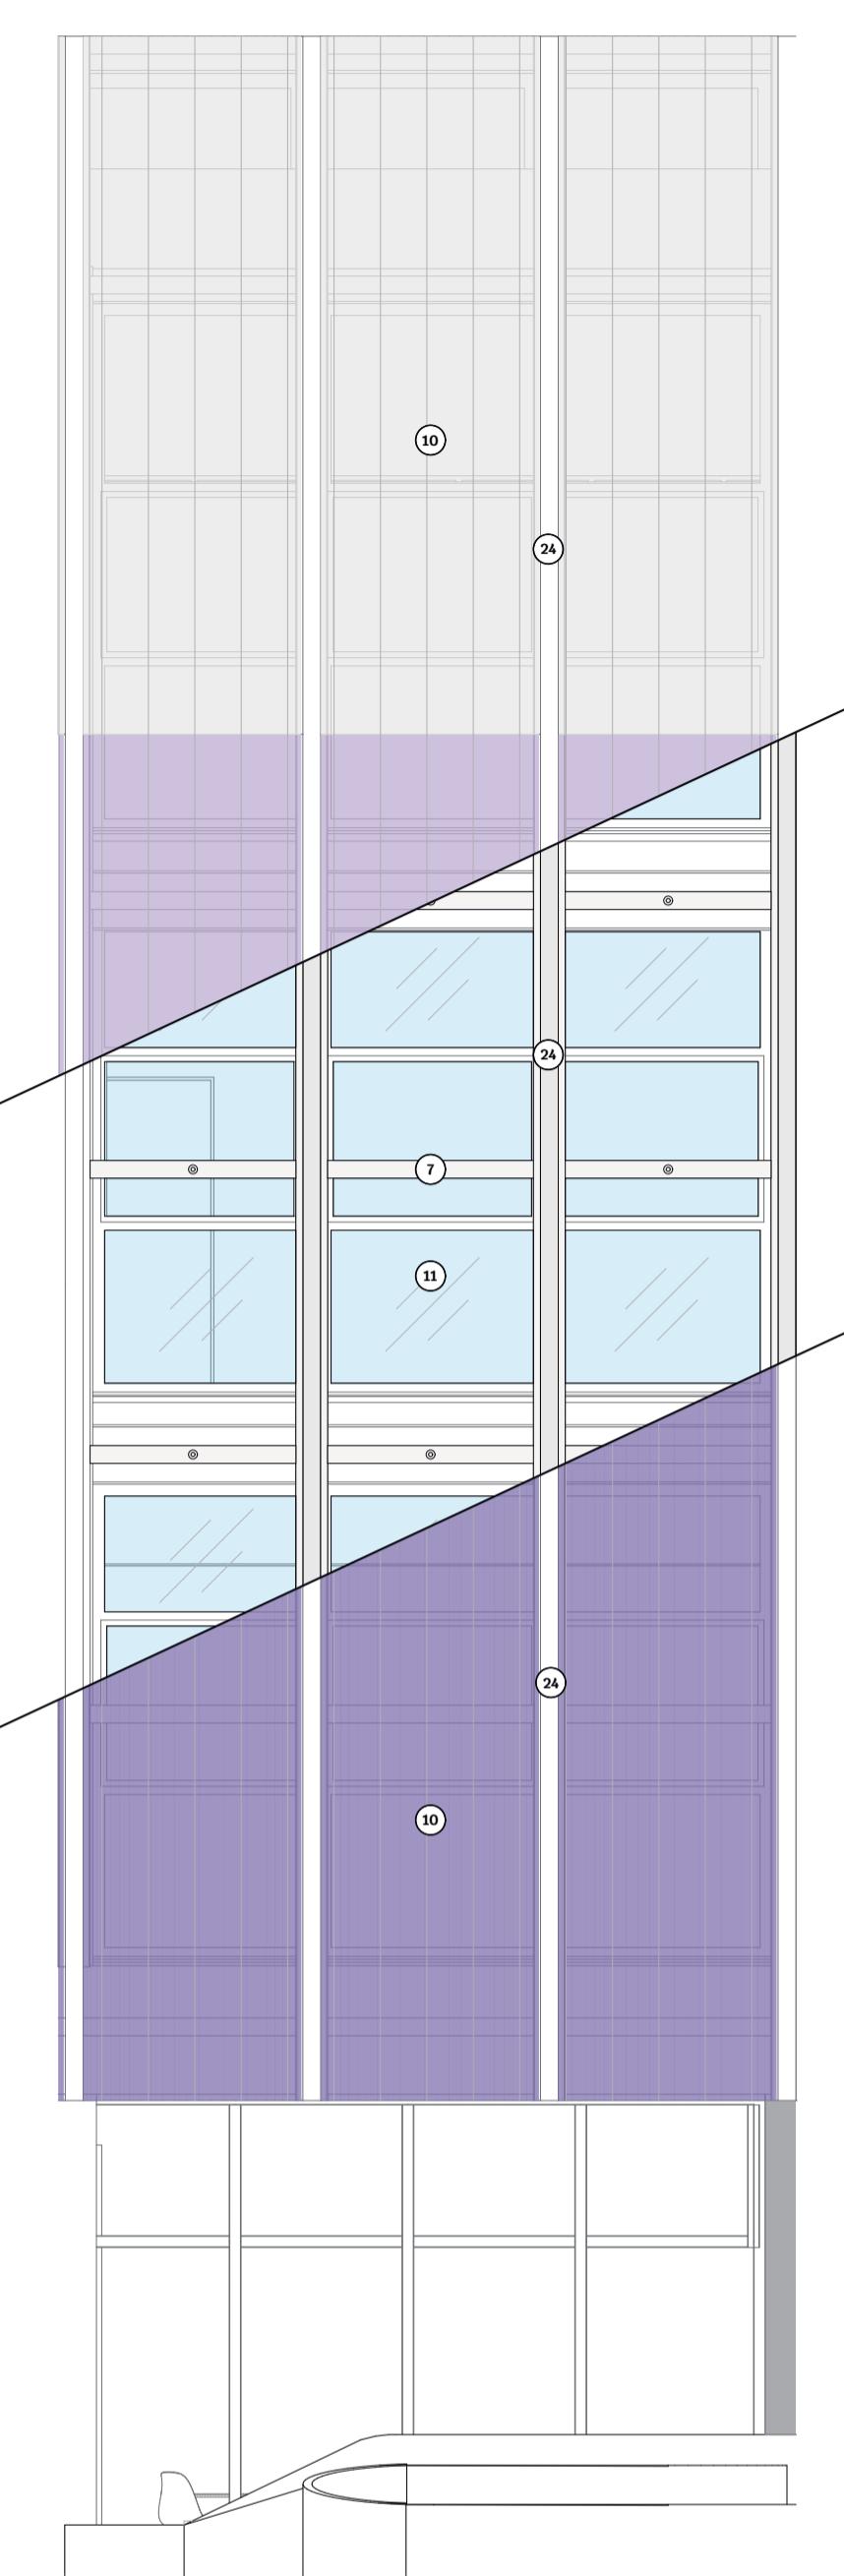


vista brises e estruturação fachada

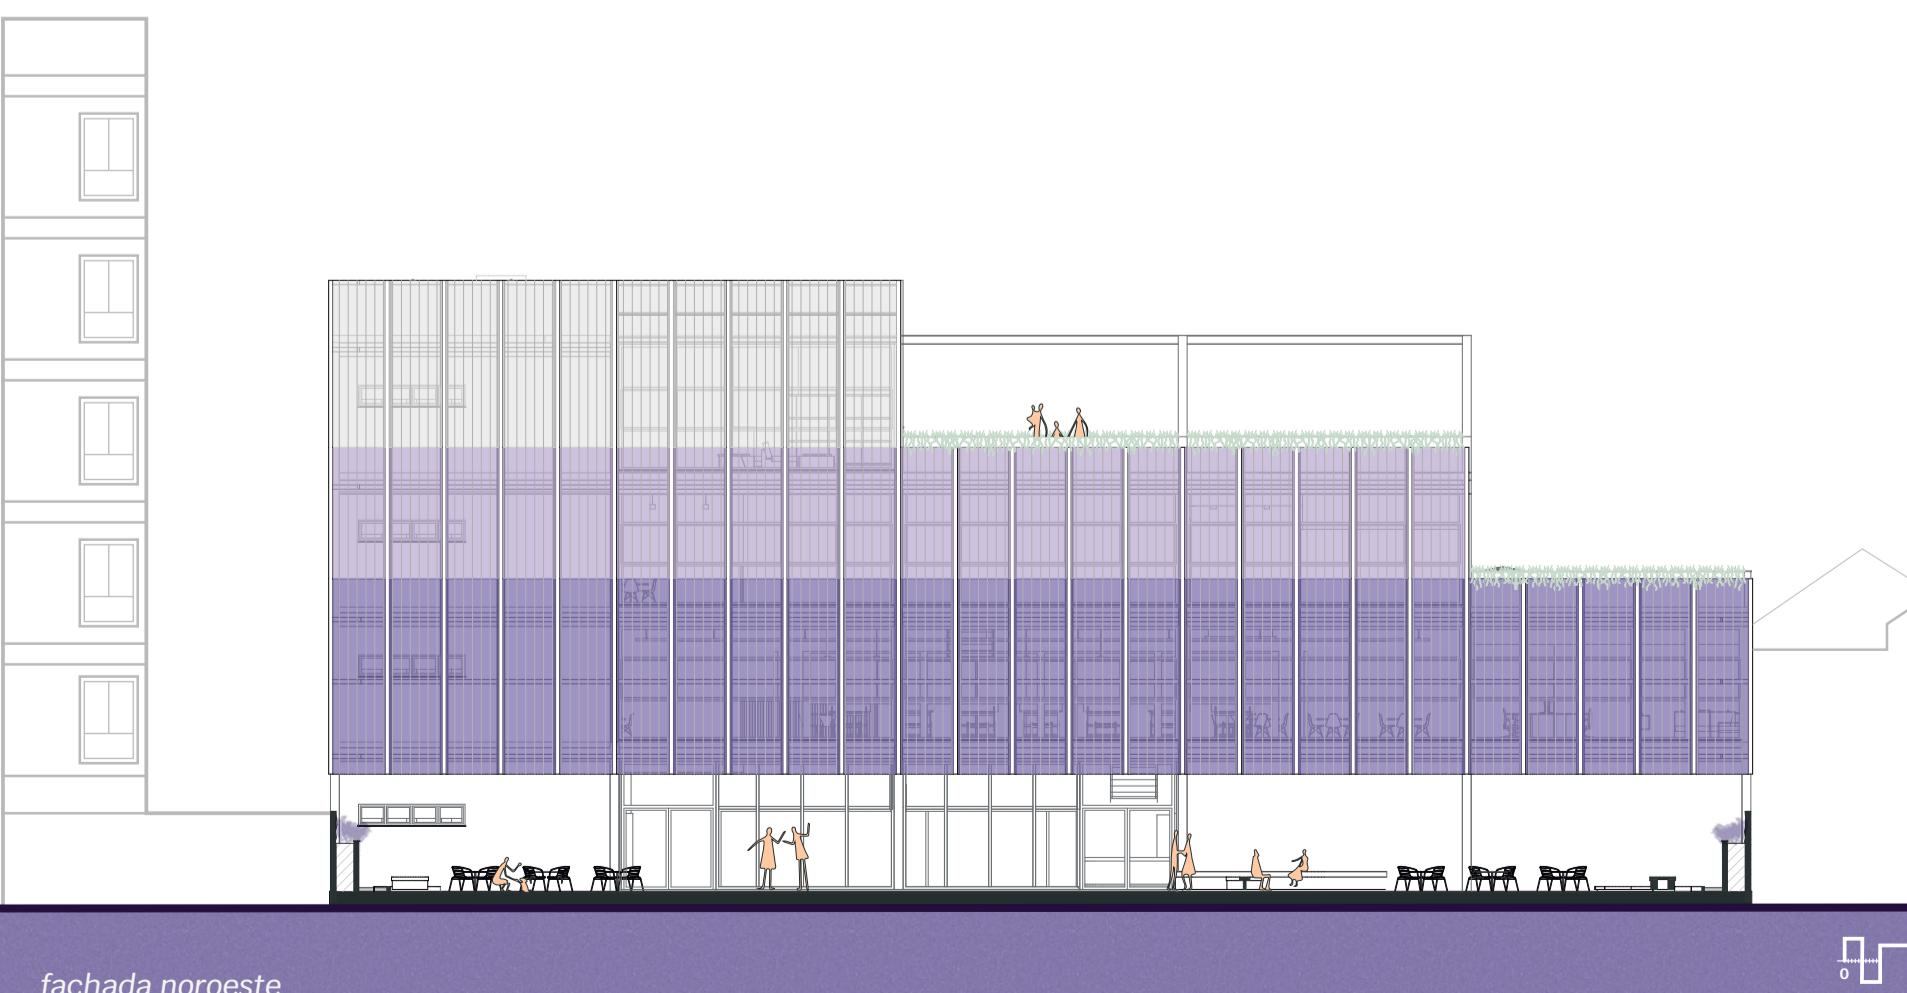

fachada noroeste

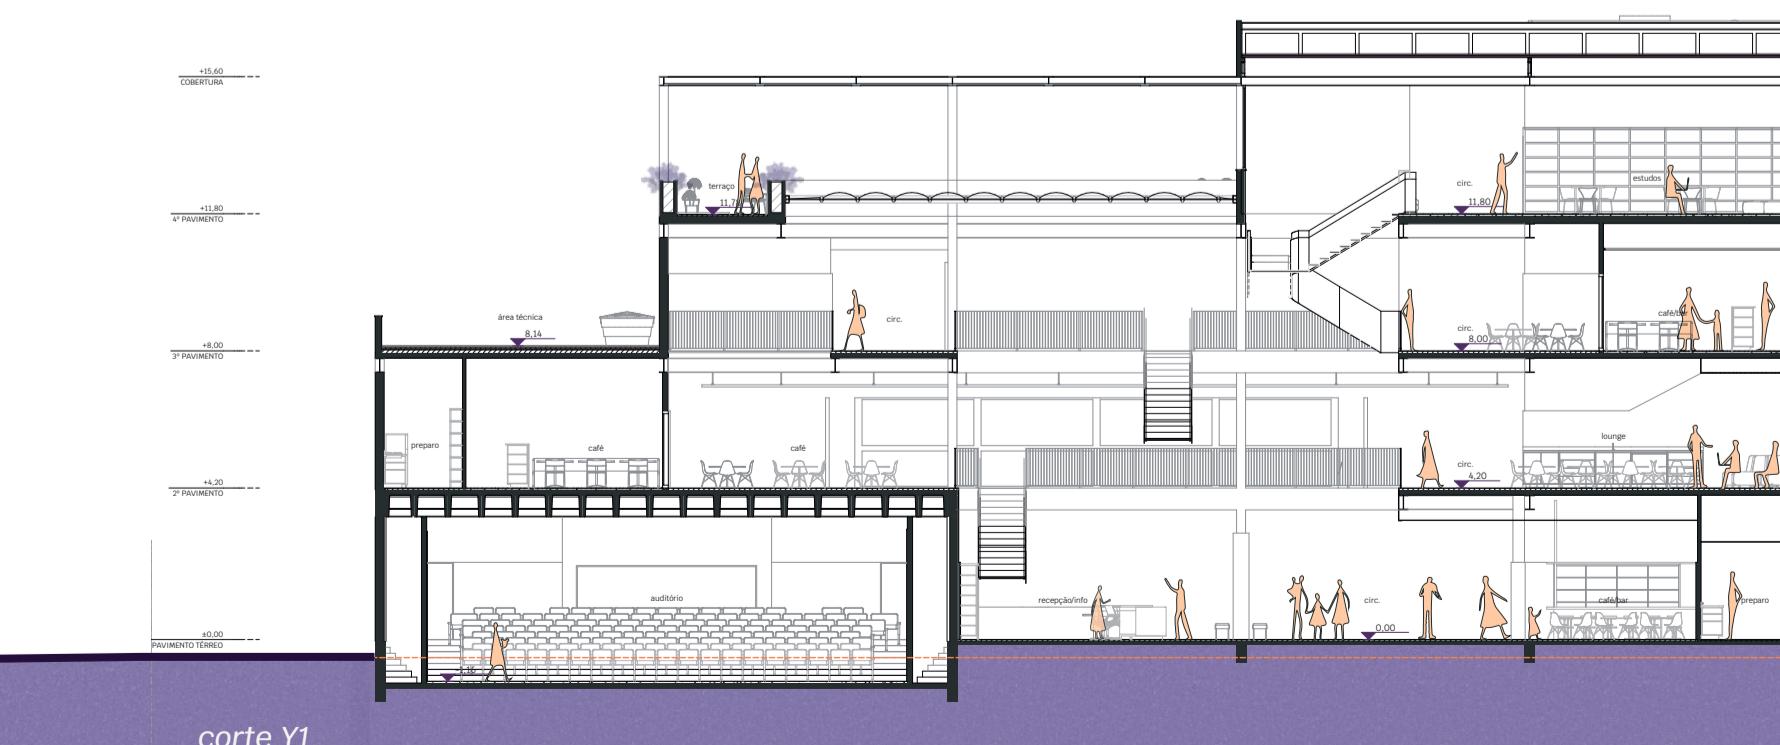

corte »

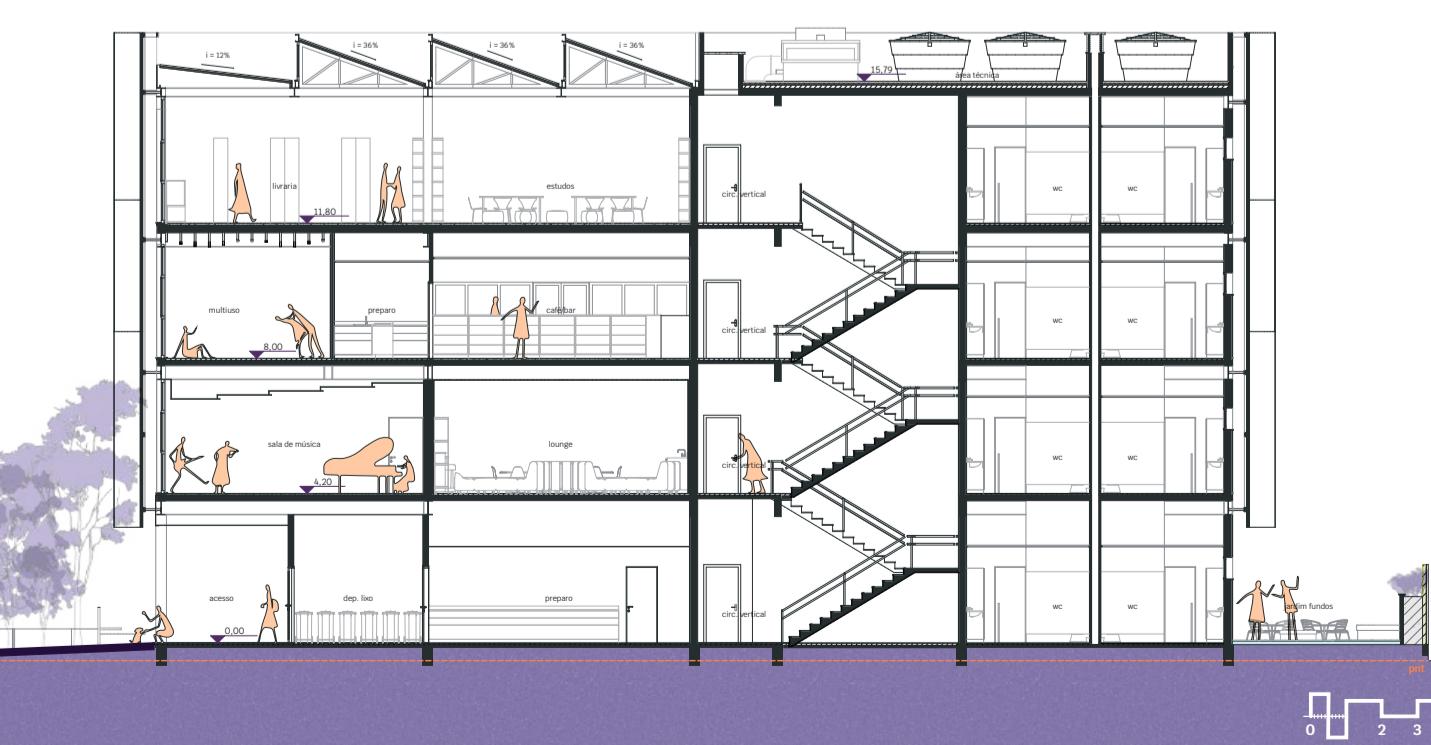

_corte