

construindo o futuro a partir do passado:
O RESTAURO DA
CASA AUGUSTO WILHELM
e florescer


A floricultura foi concebida como o coração vivo do complexo, assumindo a gestão e manutenção de todo o paisagismo do pátio. Mais do que um comércio, constitui-se como a base operacional que garante a preservação do refúgio vegetal, integrando-se organicamente ao jardim através de seu próprio funcionamento. A estratégia climática incorpora o efeito chaminé, promovendo ventilação natural cruzada que regula temperatura e umidade, condições essenciais para o cultivo e bem-estar nos espaços adjacentes.

O espaço incorpora banheiros de apoio que atendem não apenas à floricultura, mas também às feiras e eventos realizados no pátio. Esta solução amplia a funcionalidade do equipamento, transformando-o em infraestrutura de suporte para as atividades efêmeras que dinamizam o complexo, garantindo conforto aos usuários e consolidando seu papel como elemento articulador das diferentes programações.




outros mobiliários
reafirmação de identidade

Todo o mobiliário criado para a casa retorna ao mesmo elemento que deu origem aos pés da mesa. Esse elemento torneado traz a história de volta a cada novo espaço e mantém viva a genialidade de seu fundador, tão importante fabricante de móveis em madeira.

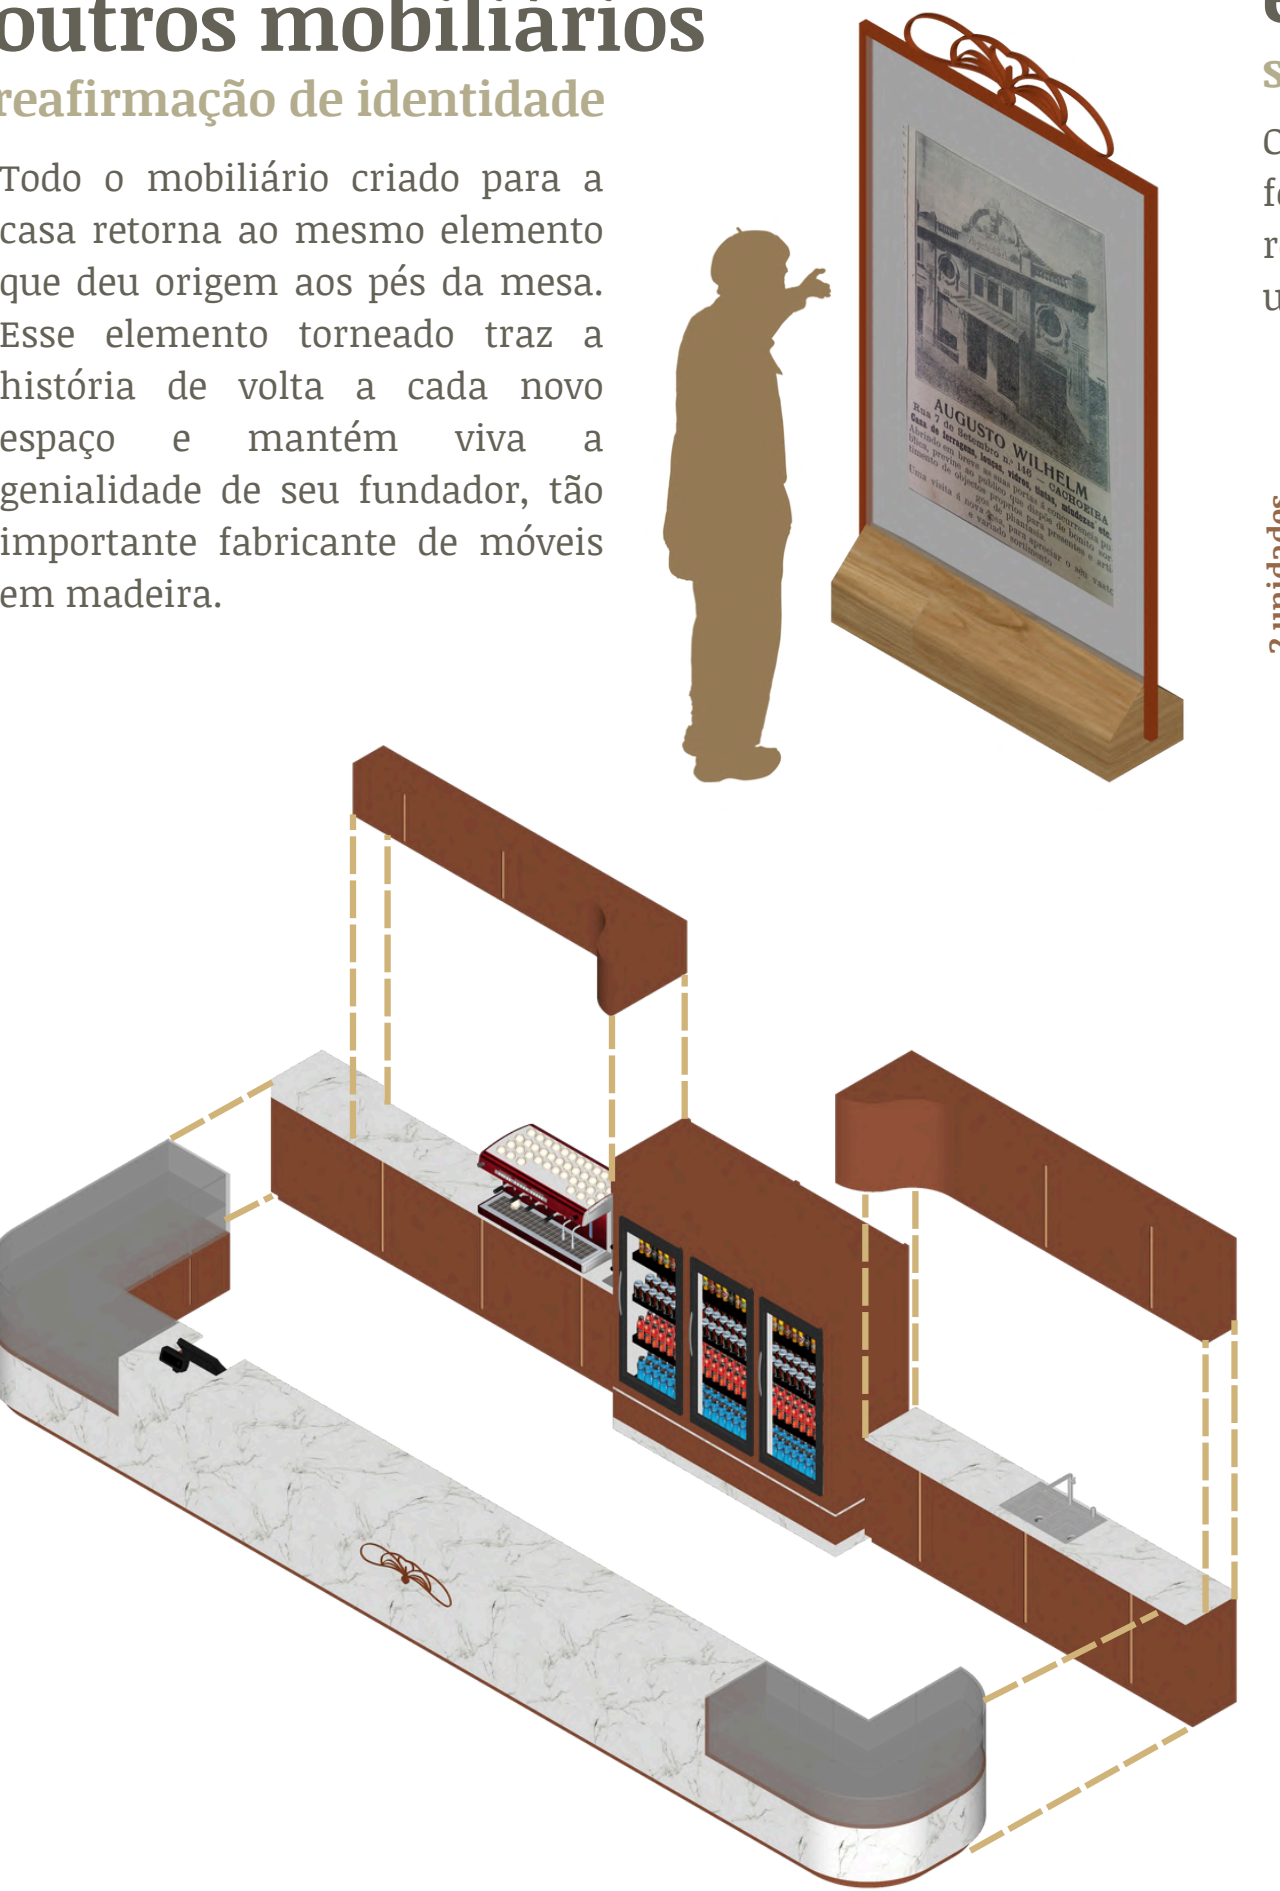

a história na mesa

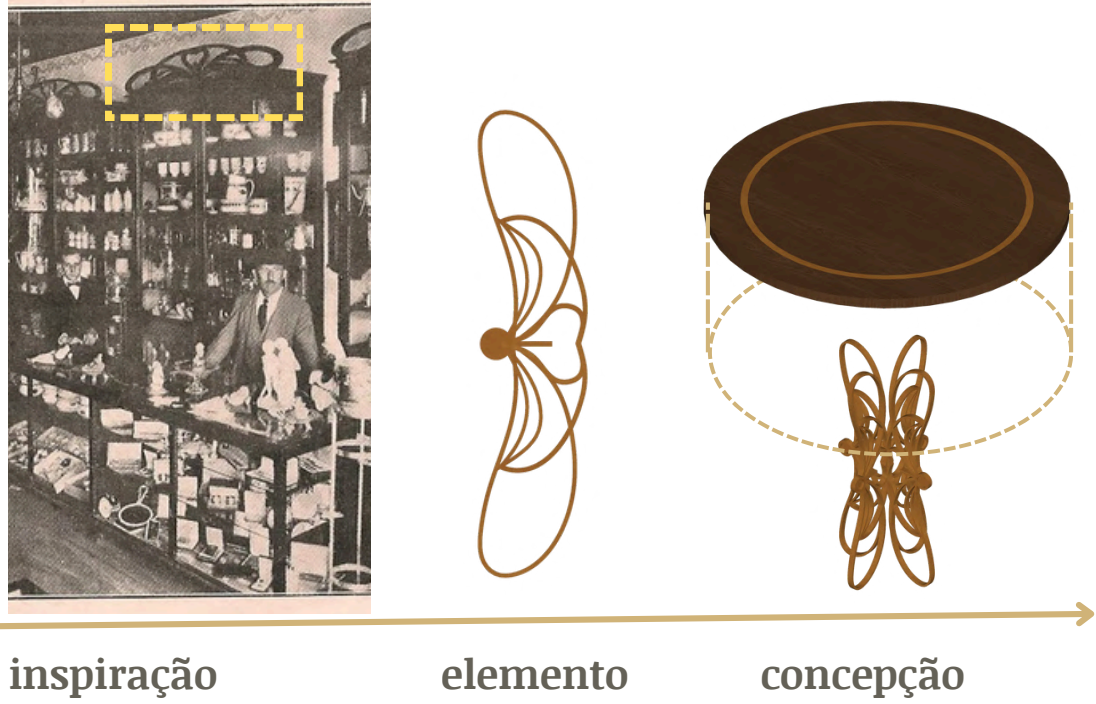

Augusto Wilhelm era, antes de tudo, um carpinteiro nato. Na sua loja, onde tudo se encontrava, eram os móveis que levaram seu nome ao sucesso.


É dessa história se cria o símbolo norteador das propostas de mobiliário, a CAVW repaginada recebe de volta o elemento torneado que ornamentada seus armários. Aqui eles são retrabalhados e tornam-se o pé das mesas alças internas (em madeira) e externas (metálica).

Aqui a intervenção está no nuanço de permanecer algo tão simbólico ao seu fundador.




escritórios móveis
sobre necessidades e diferenças

O espaço de coworking foi concebido com um sistema de fechamentos móveis integrados a trilhos no forro, permitindo reconfigurações dinâmicas do ambiente conforme as demandas de uso.

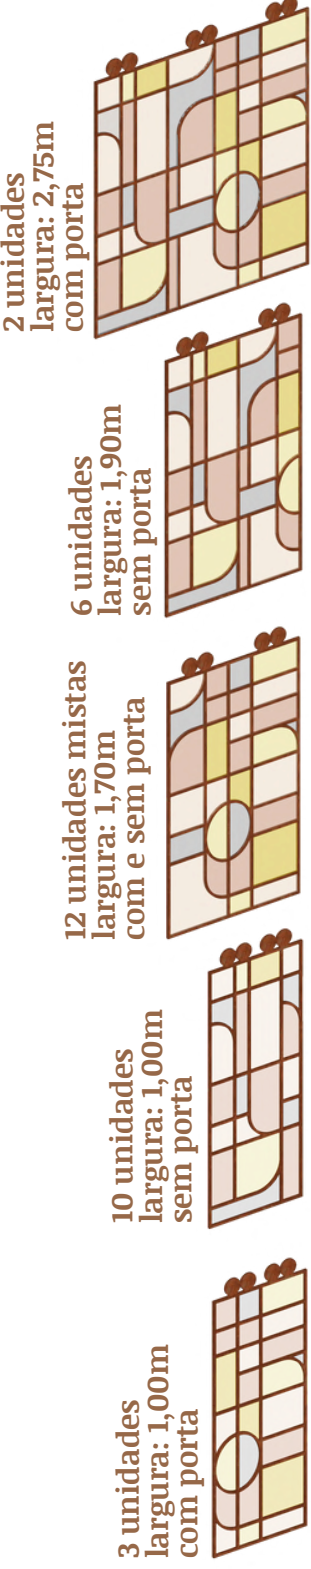

algumas possibilidades

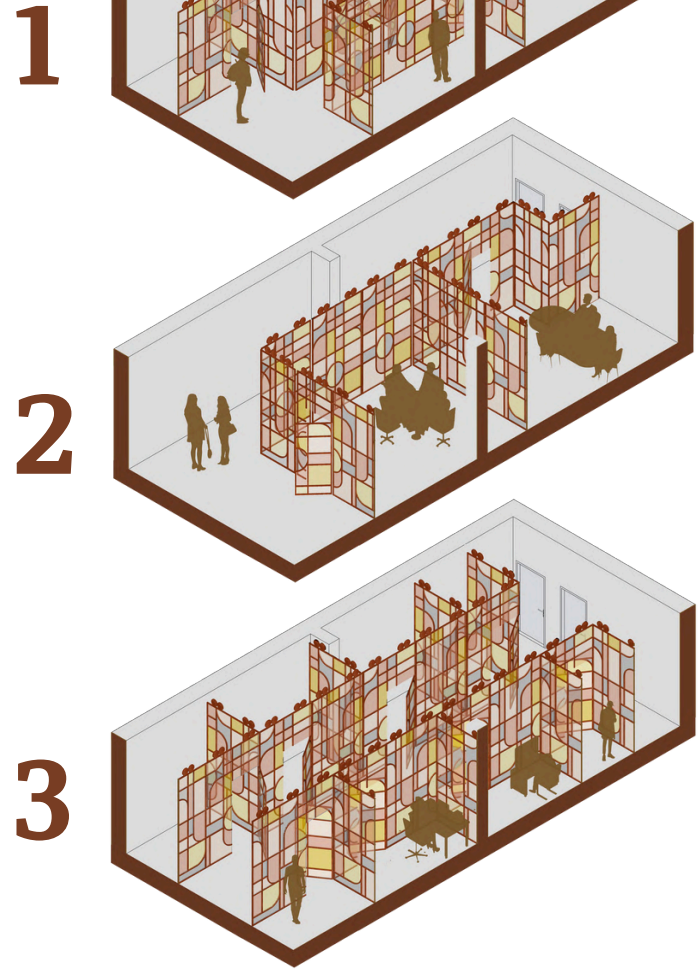

As divisórias modulares possibilitam a criação de salas privativas, áreas de reunião ou espaços abertos de colaboração, atendendo a diferentes modalidades de trabalho contemporâneas. Esta solução flexível mantém a permeabilidade visual e a qualidade espacial, enquanto responde à variabilidade de necessidades dos usuários.



Perspectiva externa: áreas de permanência que conectam os espaços internos.

