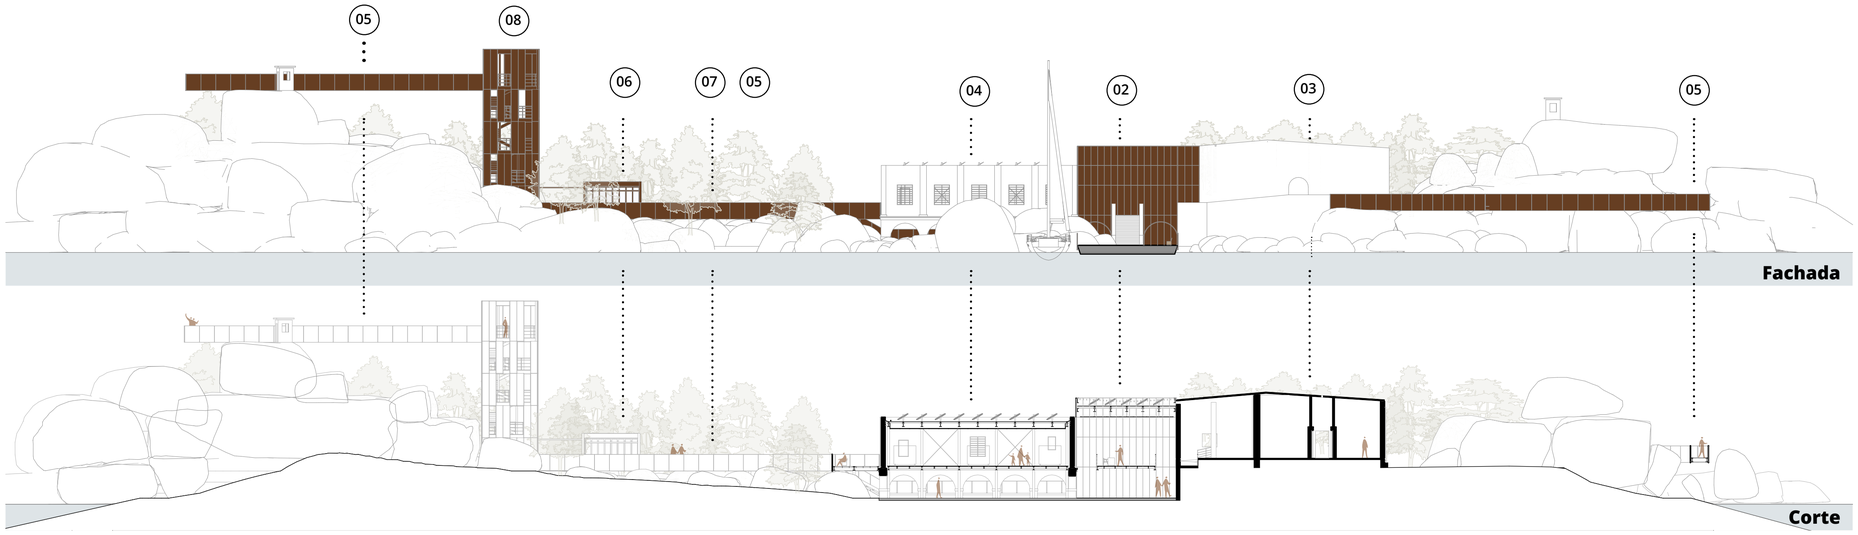
05
08
06
07
05
04
02
03
05
Fachada
Corte

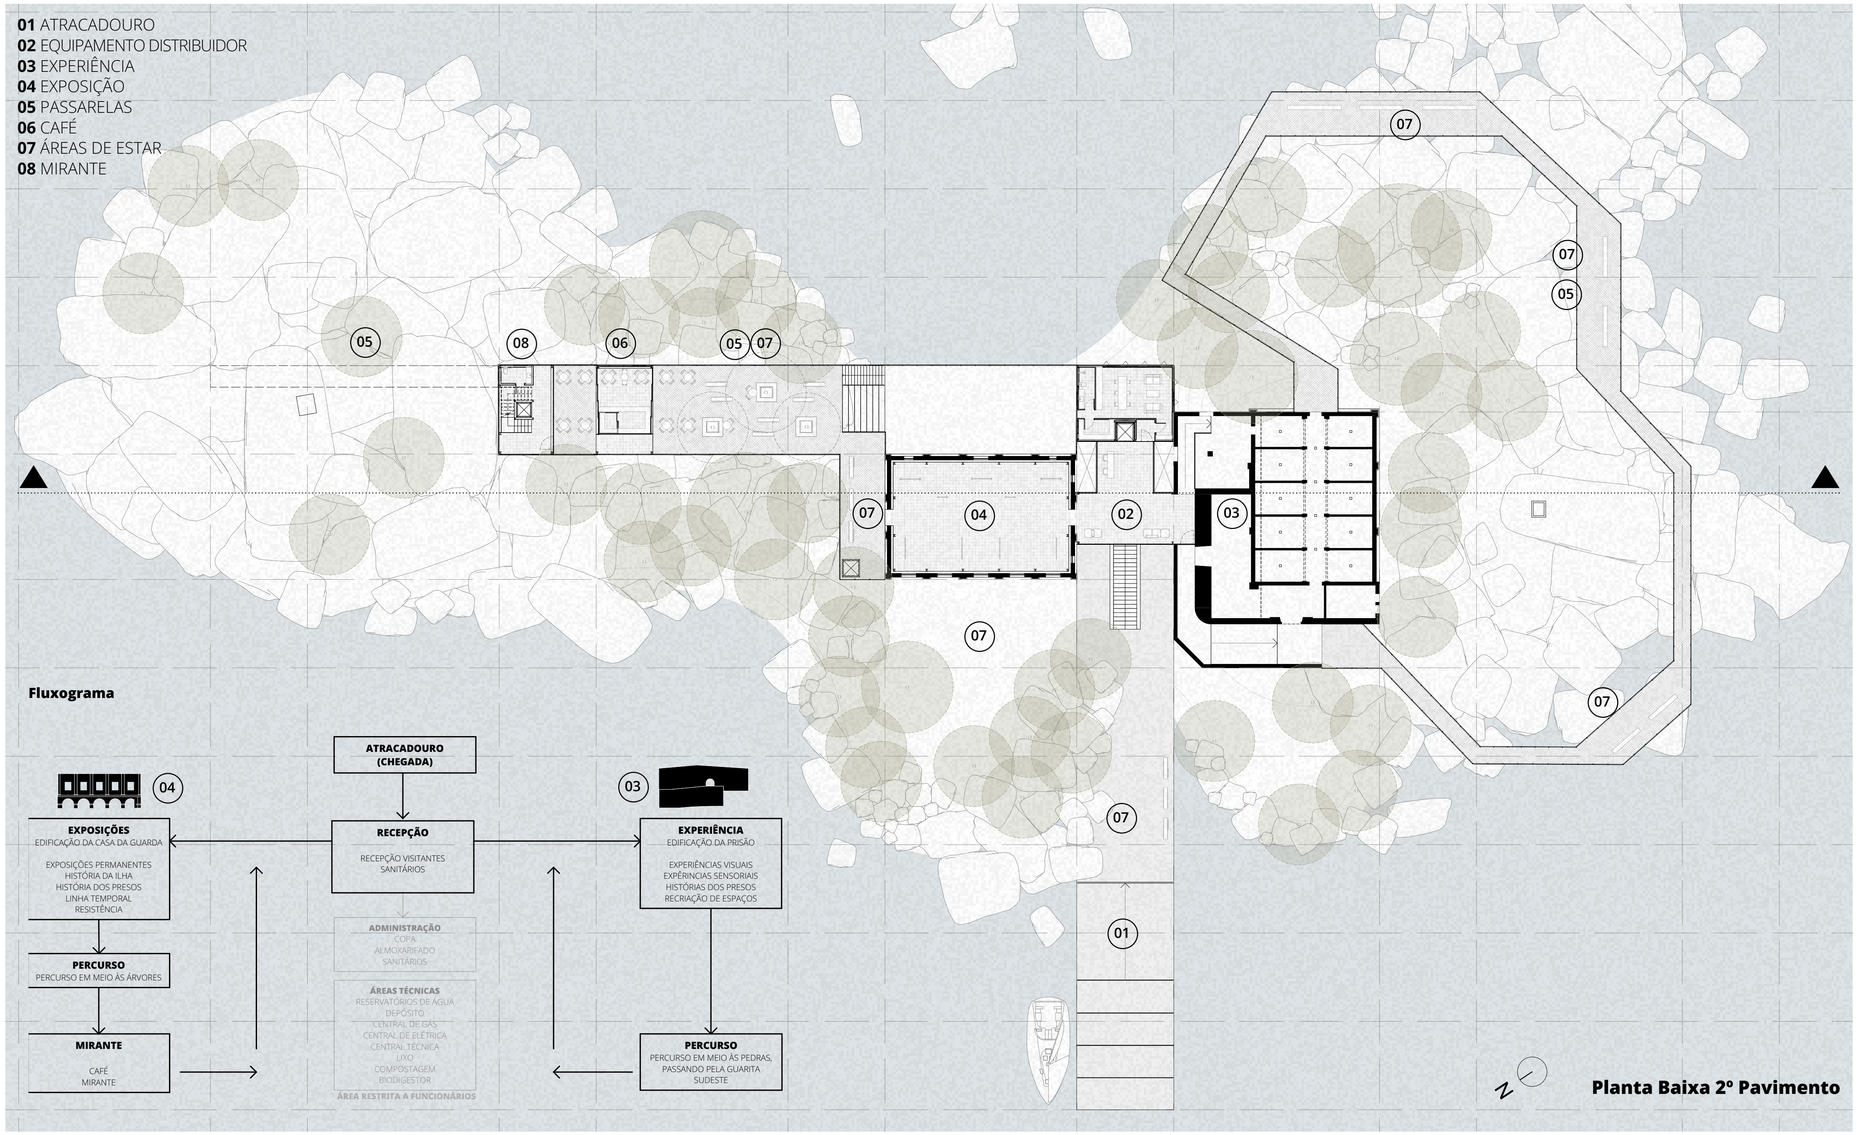
01 ATRACADOURO
02 EQUIPAMENTO DISTRIBUIDOR
03 EXPERIÊNCIA
04 EXPOSIÇÃO
05 PASSARELAS
06 CAFÉ
07 ÁREAS DE ESTAR
08 MIRANTE
Fluxograma
ATRACADOURO (CHEGADA)
RECEPÇÃO
RECEPÇÃO VISITANTES
SANITÁRIOS
EXPOSIÇÕES
EDIFICAÇÃO DA CASA DA GUARDA
EXPOSIÇÕES PERMANENTES
HISTÓRIA DA ILHA
HISTÓRIA DOS PRESOS
LINHA TEMPORAL
RESISTÊNCIA
PERCURSO
PERCURSO EM MEIO ÀS ÁRVORES
MIRANTE
CAFÉ
MIRANTE
ADMINISTRAÇÃO
COPA
ALMOXARIFADO
SANITÁRIOS
ÁREAS TÉCNICAS
RESERVATÓRIOS DE ÁGUA
DEPÓSITO
CENTRAL DE GÁS
CENTRAL DE ELÉTRICA
CENTRAL TÉCNICA
LIXO
COMPOSTAGEM
BIODIGESTOR
ÁREA RESTRITA A FUNCIONÁRIOS
EXPERIÊNCIA
EDIFICAÇÃO DA PRISÃO
EXPERIÊNCIAS VISUAIS
EXPERIÊNCIAS SENSORIAIS
HISTÓRIAS DOS PRESOS
RECRIAÇÃO DE ESPAÇOS
PERCURSO
PERCURSO EM MEIO ÀS PEDRAS, PASSANDO PELA GUARITA SUDESTE
Planta Baixa 2º Pavimento

04

05
07

05
07

05