
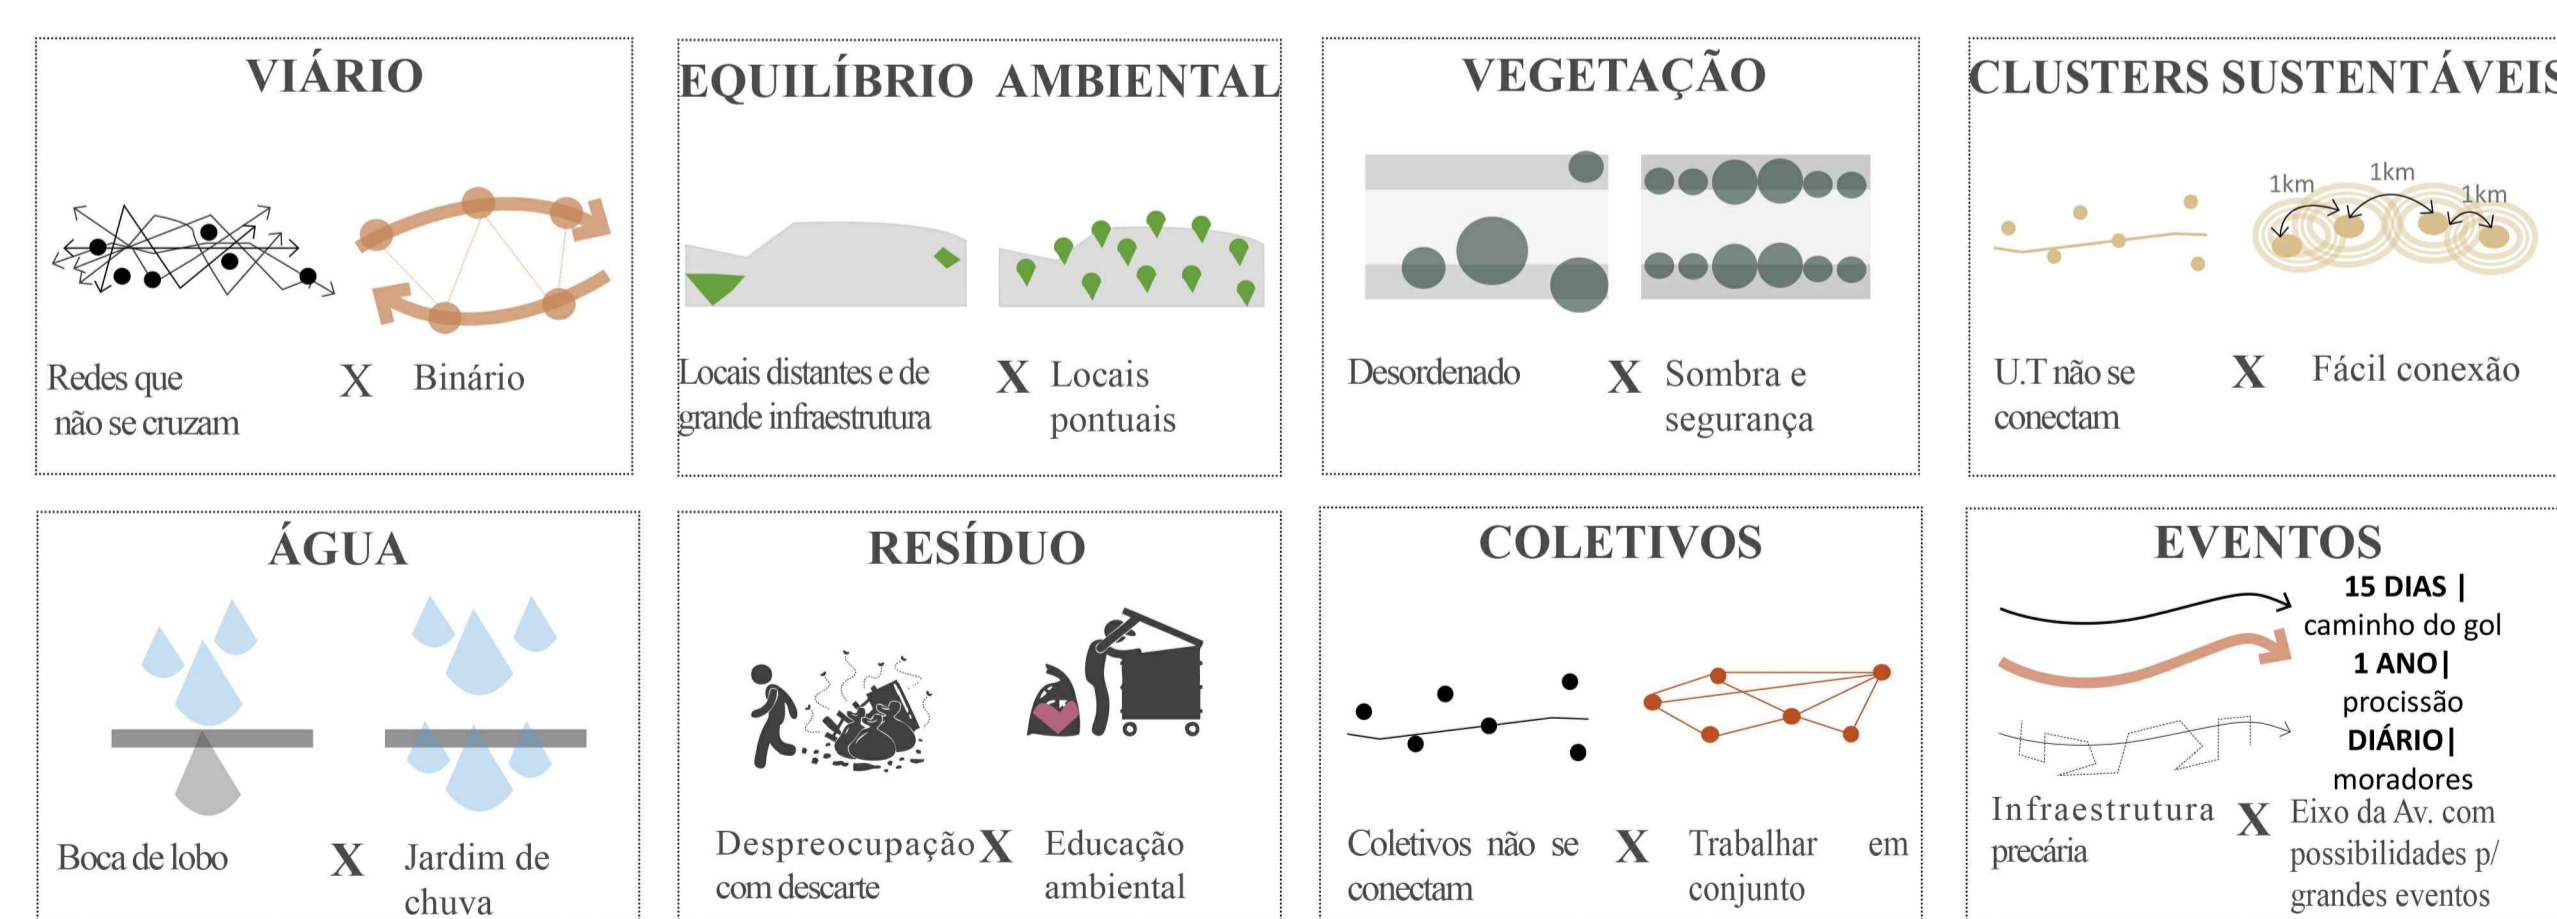
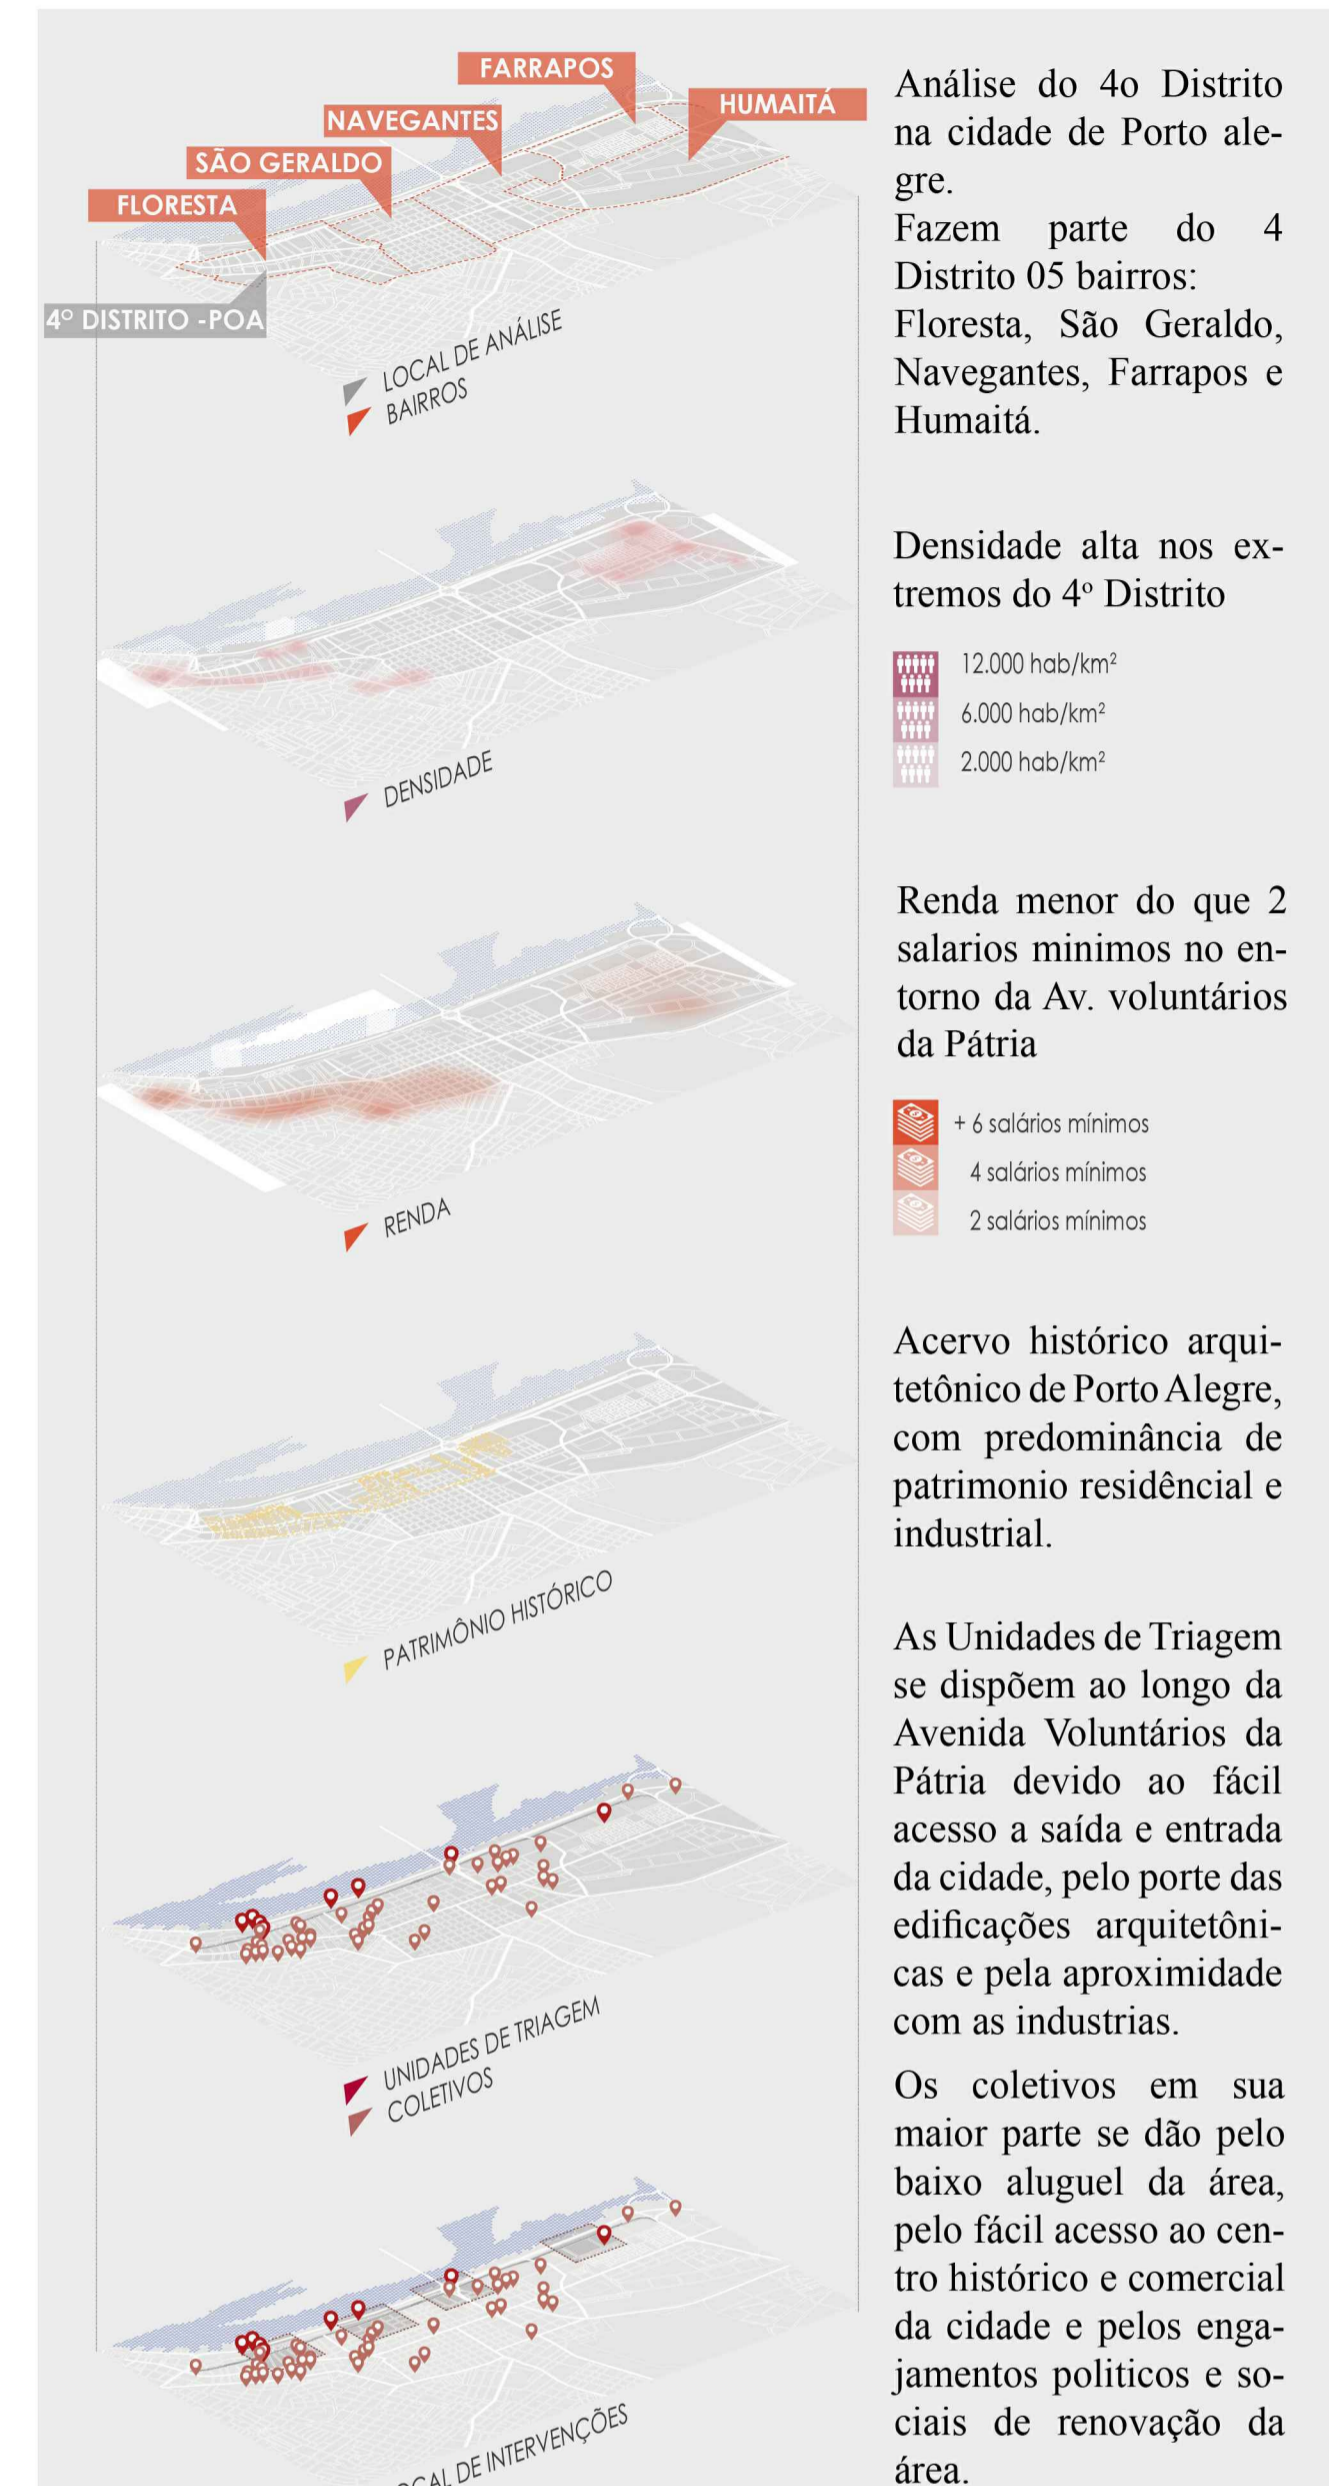
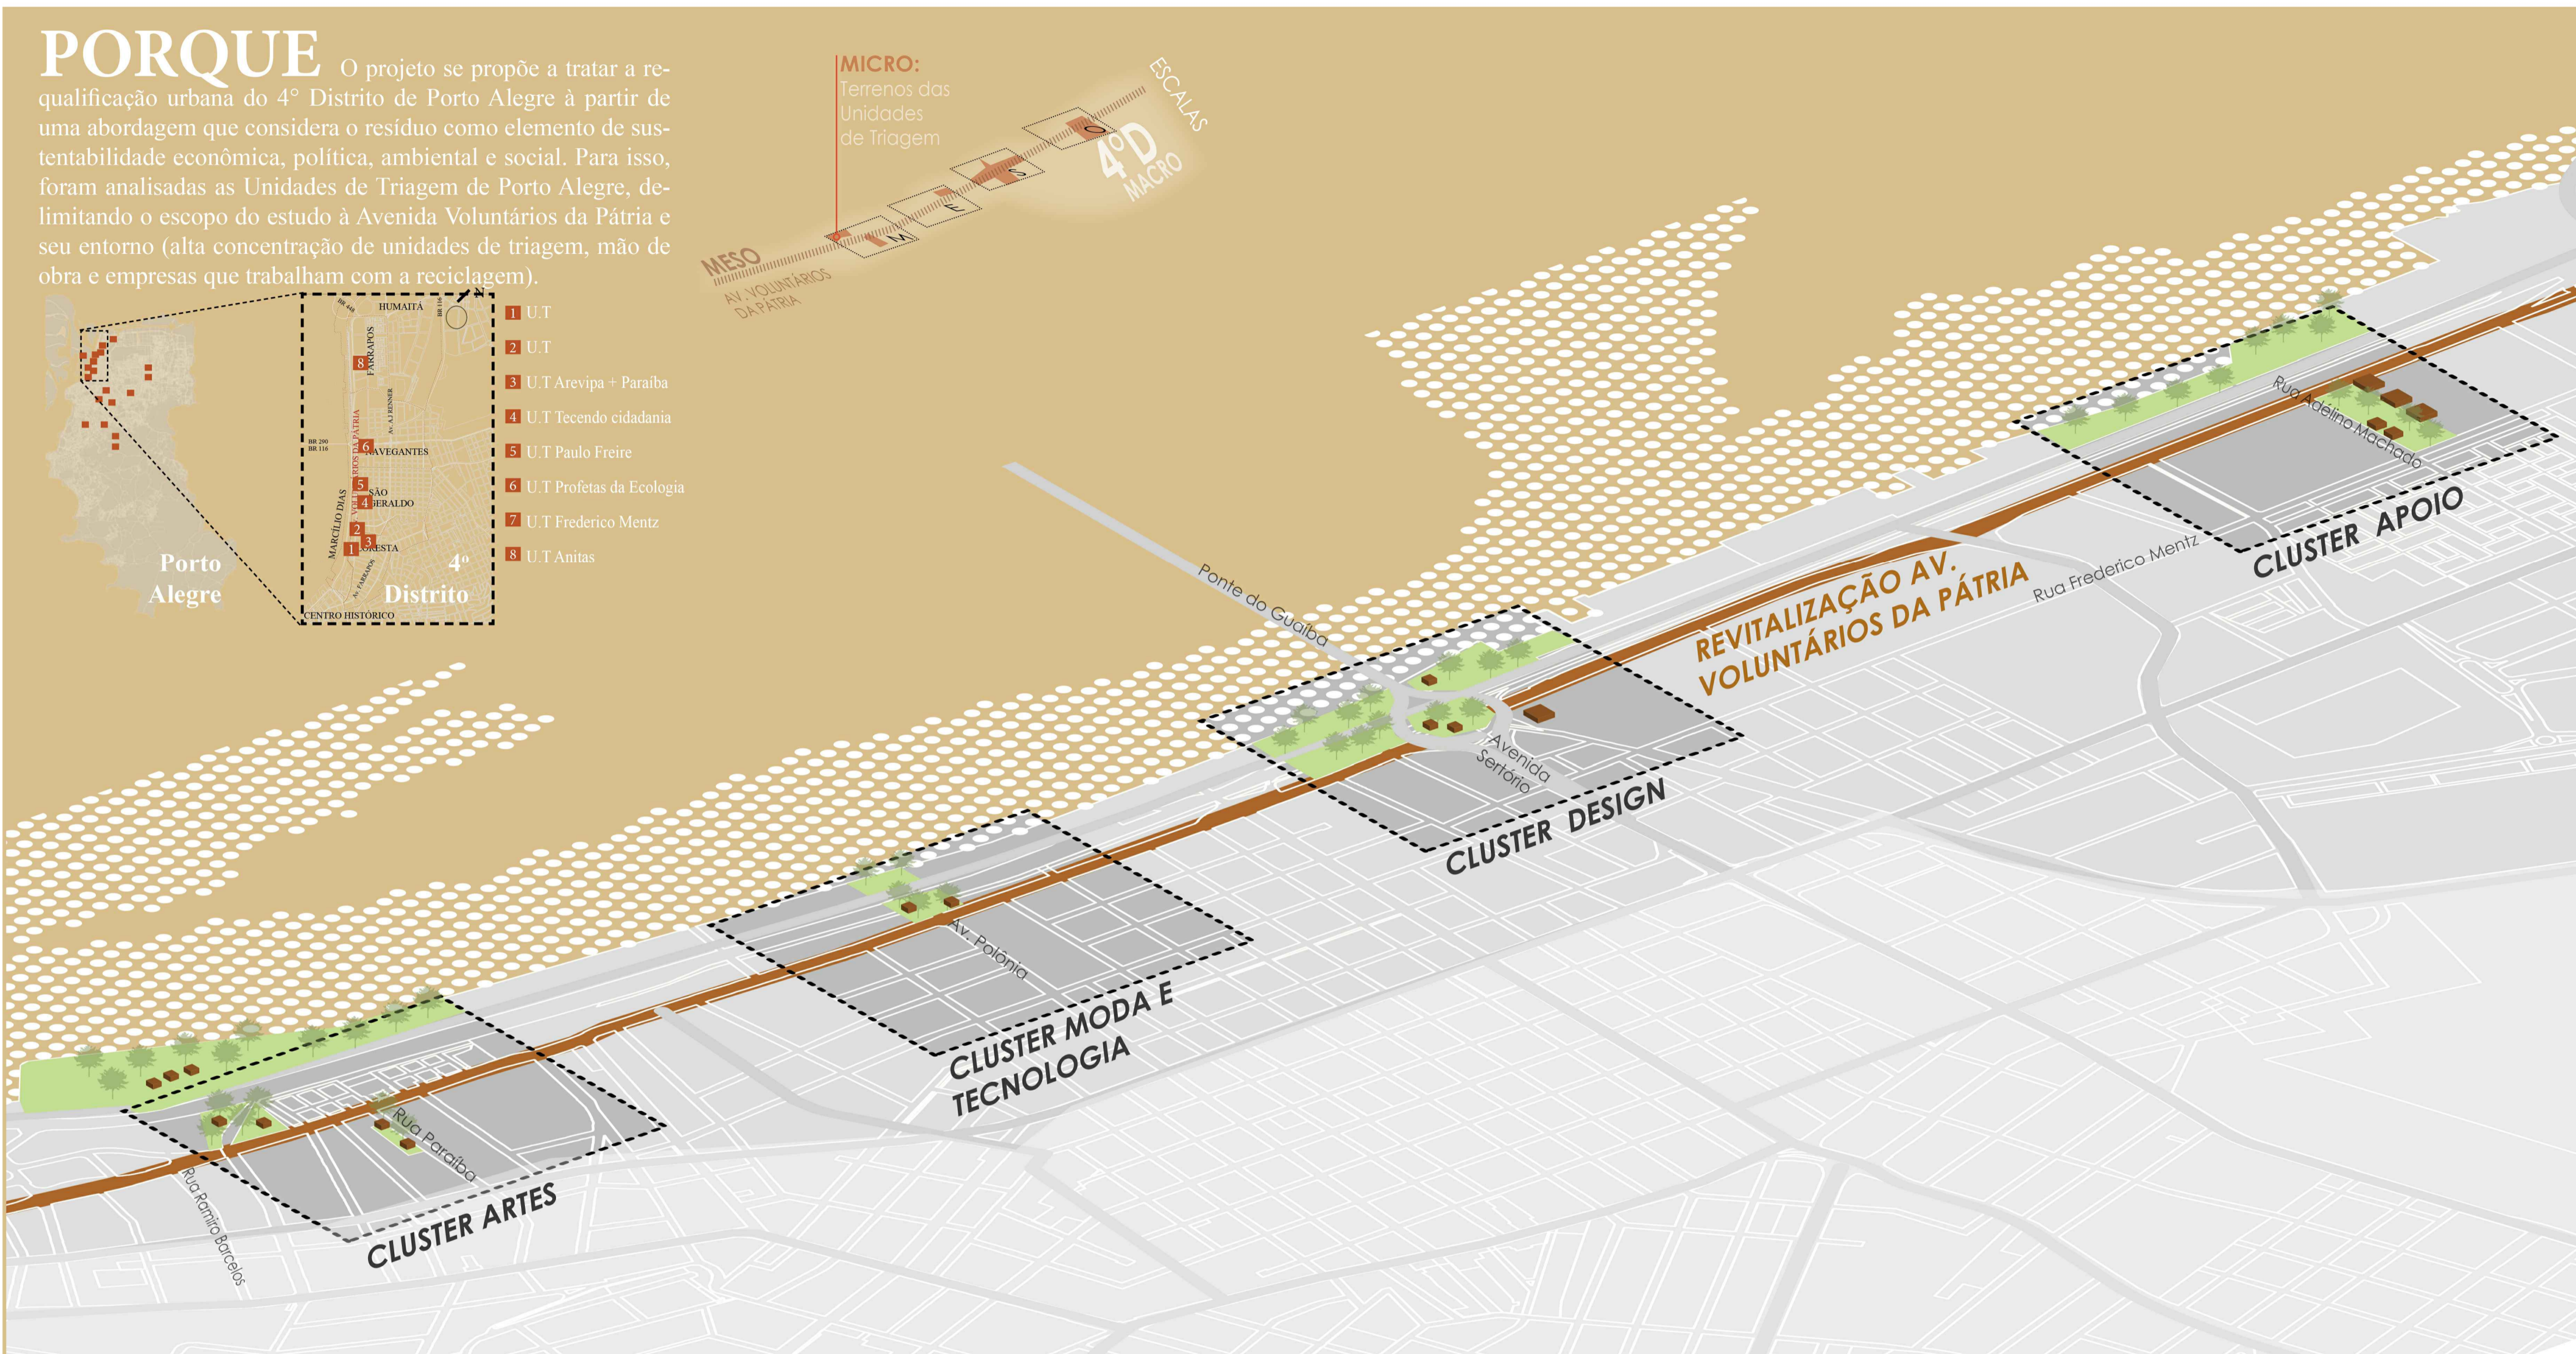


O [i]MUNDO DA VOLUNTÁRIOS

[Atravessar barreiras, diminuir as tensões das fronteiras, diminuir as distâncias, resignificar paisagens e percepções, cuidar, coexistir, incentivar experiências e diálogos.]

PORQUE O projeto se propõe a tratar a requalificação urbana do 4º Distrito de Porto Alegre a partir de uma abordagem que considera o resíduo como elemento de sustentabilidade econômica, política, ambiental e social. Para isso, foram analisadas as Unidades de Triagem de Porto Alegre, delimitando o escopo do estudo à Avenida Voluntários da Pátria e seu entorno (alta concentração de unidades de triagem, mão de obra e empresas que trabalham com a reciclagem).

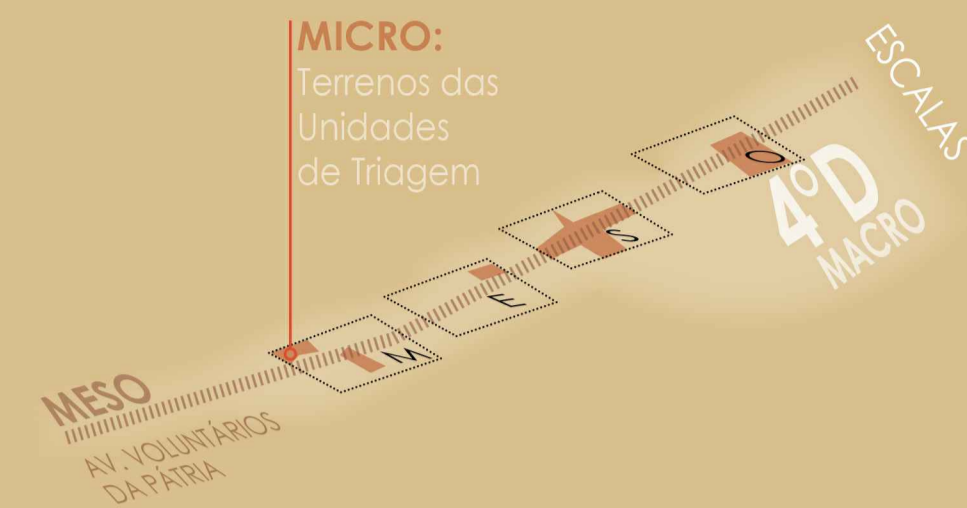

COMO Se propõe então o projeto em 3 escalas: **MACRO:** valorização das U.T, transformando-as em residuários com oficinas e ateliers para fomentação dos coletivos locais, e implementação de leis de responsabilidade para que empresas possam apenas comprar das U.T. **MESO:** a realização de um glossário para instruir a revitalização da Avenida, assim toda etapa tem que condizer com os

GLOSSÁRIO URBANO Se propõe a realização de um glossário para instruir a construção ou o retrofit das edificações no 4 distrito. Assim é possível tornar a revião com maior vitalidade urbana com incentivos e maior dinâmica nos locais, impulsionando uma mudança através da arquitetura. Assim, se propõe uma única linha de onibus circular entre Voluntários e Av. Farrapos, disponibilizando de uma via rápida de único sentido.

Reorganizar a infraestrutura verde. Gerar ações de segurança, saúde e conforto para aos transeuntes, a criação de jardins de chuva em zonas alagadiças e reutilização de água cinza. É proposto também através de espaços públicos melhor diálogo entre coletivos, associações, prefeitura, moradores e espaço público, disponibilizando para a população locais para descarte e troca de materiais, assim como ajuda para a reutilização do material.

