





ABRIGO TIPO 1 - COM CAMAS DE SOLTEIRO

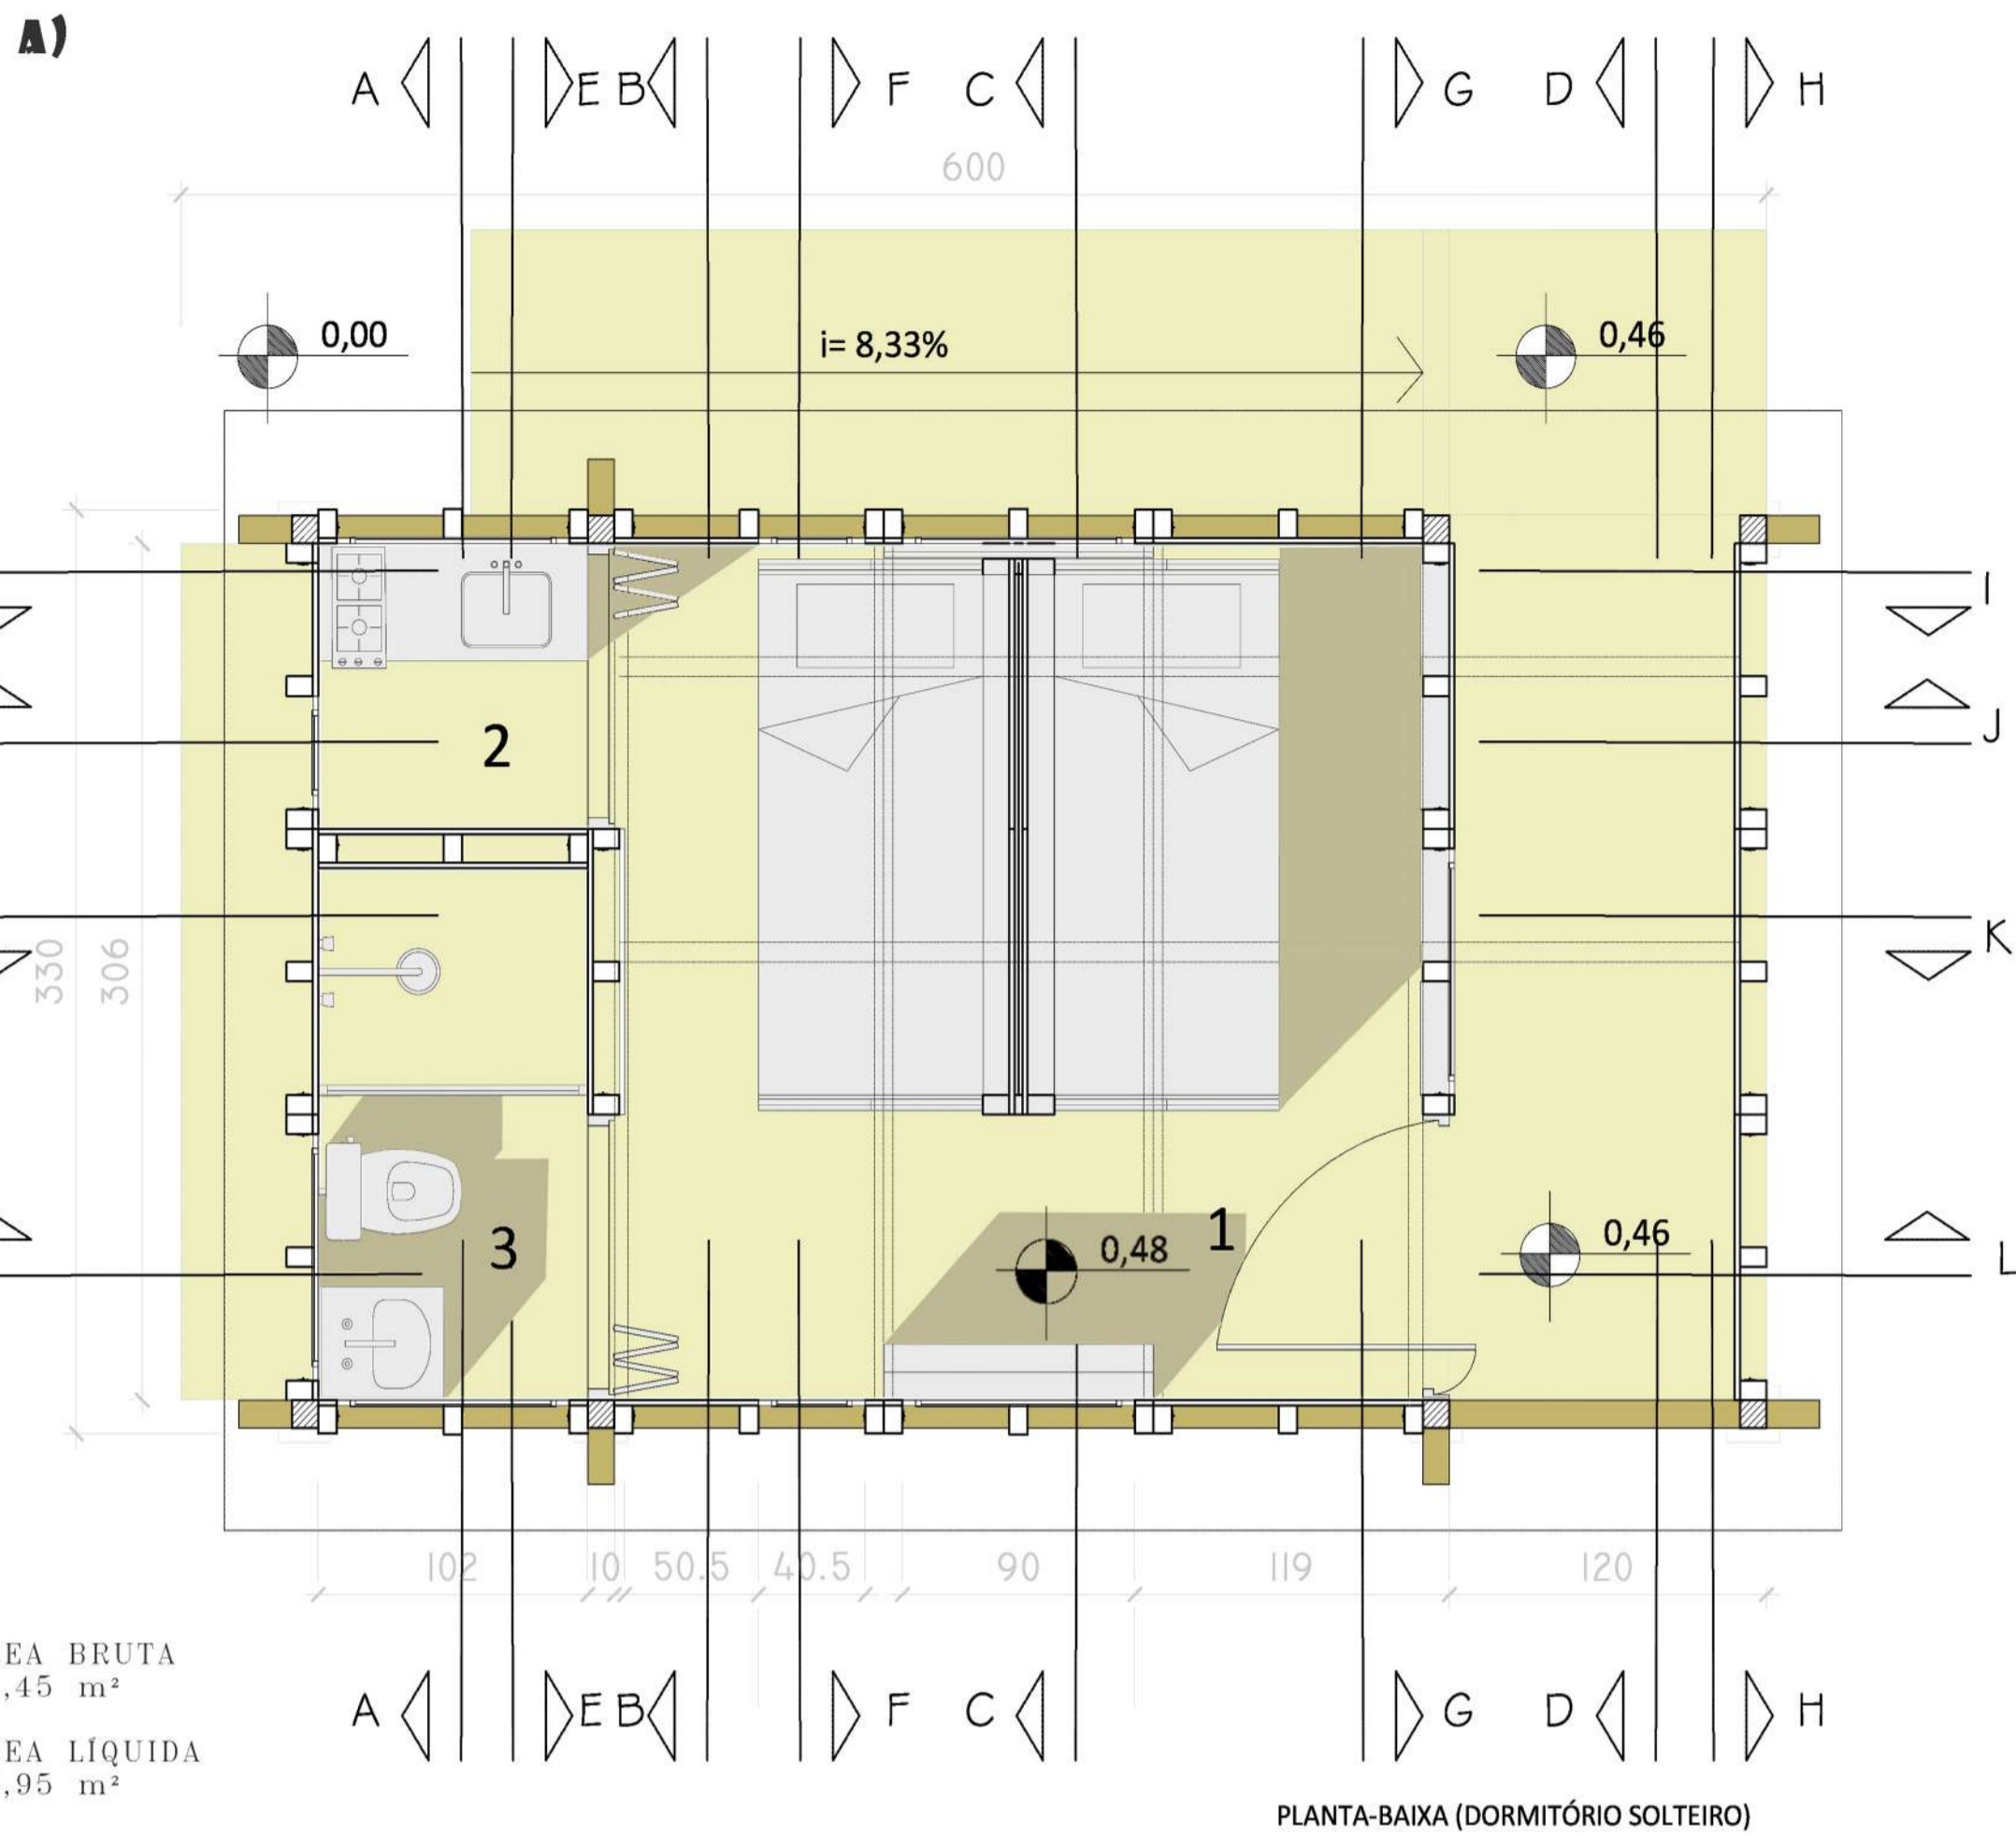


ÁREA BRUTA
24,45 m²
ÁREA LÍQUIDA
15,95 m²

LEGENDA:

- 1- AMBIENTE MULTIFUNCIONAL (SALA DE JANTAR E ESTAR) (12,97 m²)
- 2- COZINHA (1,20 m²)
- 3- BANHEIRO (1,84 m²)

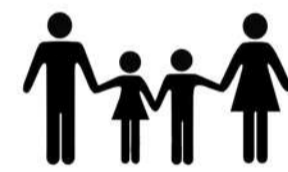

ABRIGO TIPO 2 - COM 1 CAMA DE CASAL

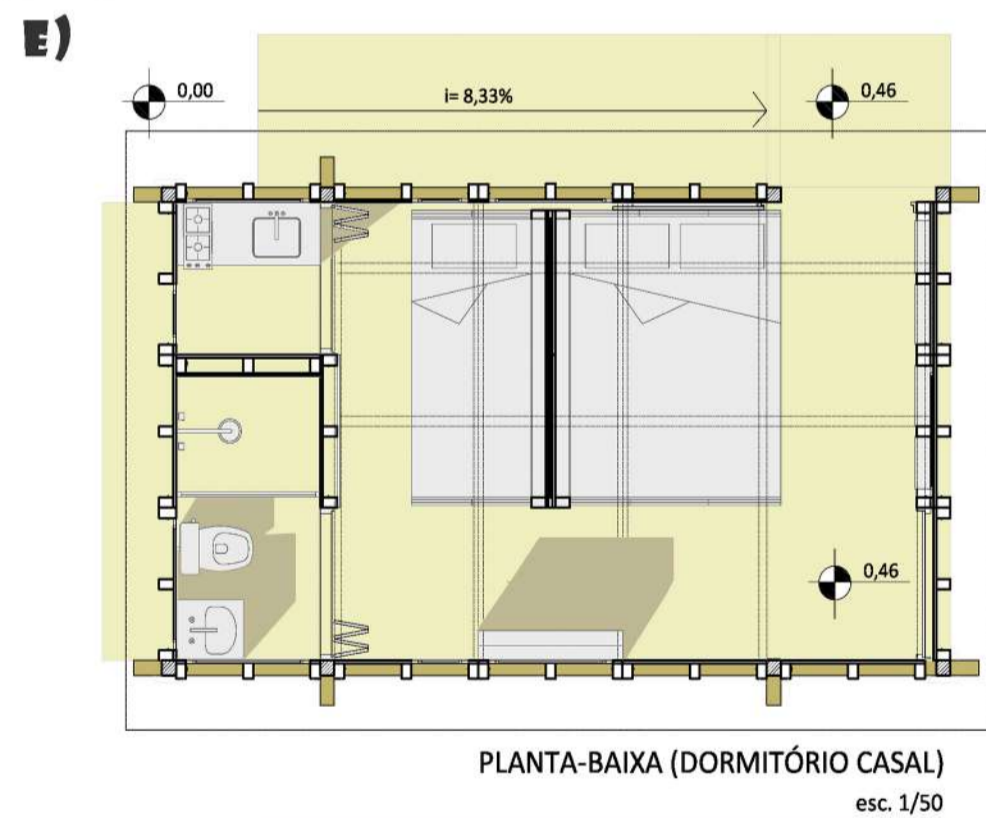


> A EDIFICAÇÃO FOI PENSADA PARA GERAR, COM MÍNIMOS CUSTOS E DIMENSÕES, UM AMBIENTE CONFIGURÁVEL CONFORME A NECESSIDADE DOS HABITANTES;

> O ESPAÇO FOI ADAPTADO ÀS DIMENSÕES DE UM PALLET ONE WAY (1200X1000)MM E PLANEJADO PARA GARANTIR A ACESSIBILIDADE UNIVERSAL À EDIFICAÇÃO;


> O TERRENO POSSUI ÁREA PLANA EM QUASE TODA SUA EXTENSÃO, COM APENAS UM TRECHO DE 1,0 METRO DE DECLIVE NO SENTIDO LESTE-DESTE, O QUAL FOI FRACIONADO PARA ATENUAÇÃO DA INCLINAÇÃO CONFORME POSICIONAMENTO DOS PALLETES DE ENCAMINHAMENTO E PAVIMENTAÇÃO;

> O DELINEAMENTO EM TRÊS TIPOS DE ABRIGO CONFIGURA INÚMERAS POSSIBILIDADES DE FORMAS DE DESLOCAMENTOS, PODENDO FUNCIONAR PARA 4 PESSOAS SEM (ABRIGO TIPO 1) OU COM VÍNCULO FAMILIAR (ABRIGO TIPO 2), OU AINDA PORTADORES DE NECESSIDADES ESPECIAIS (ABRIGO TIPO 3);

> TODAS TIPOLOGIAS CONFIGURAM DIFERENTES ALTERNATIVAS DE LAYOUTS.

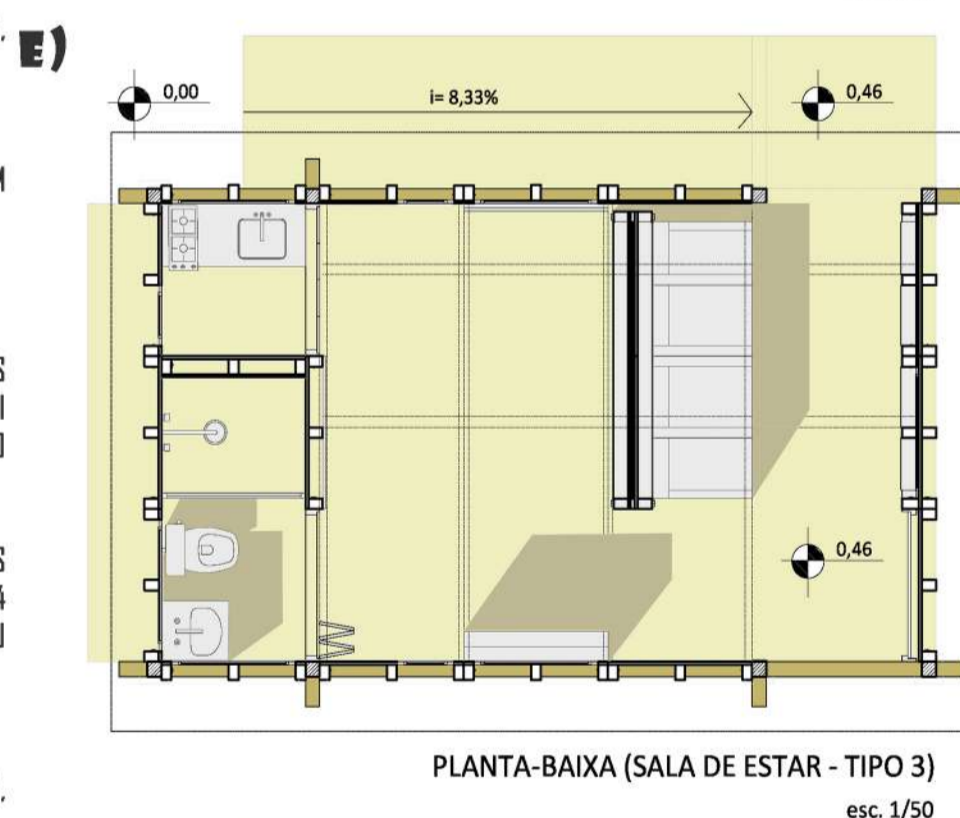








ABRIGO TIPO 3 - PNE

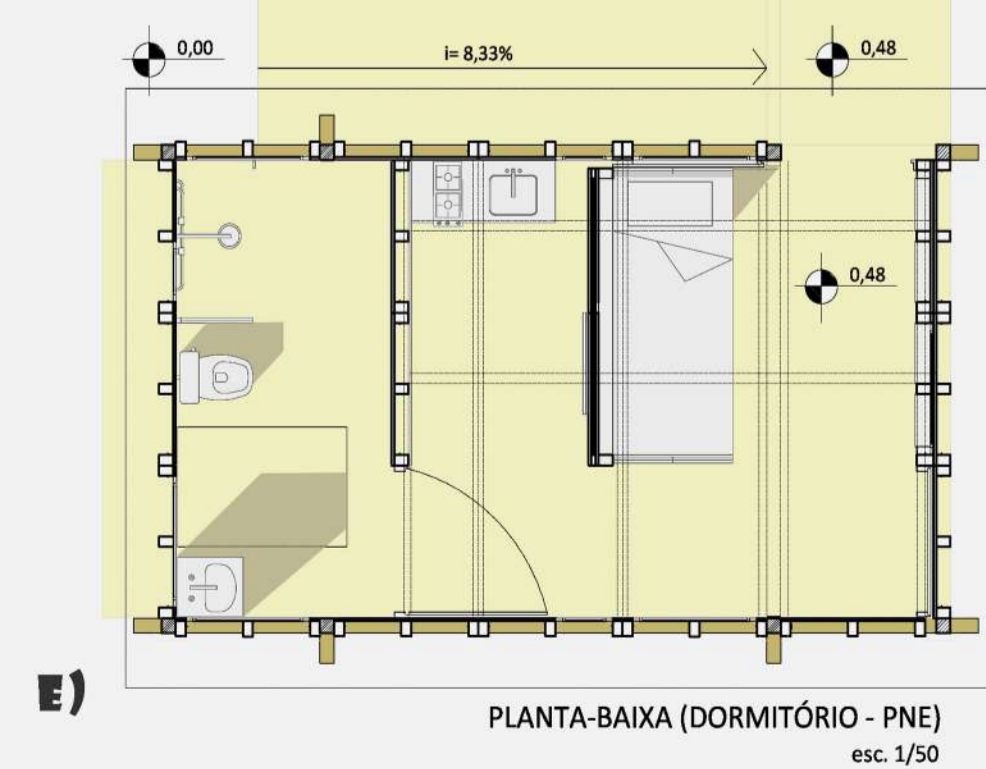

> A EDIFICAÇÃO ADAPTADA PARA PORTADORES DE NECESSIDADES ESPECIAIS FOI MANTIDA COM AS MESMAS DIMENSÕES EXTERNAS, GARANTINDO VIABILIDADE DE TRANSPORTE DE PEÇAS E UNIDADE AO CONJUNTO, CONFORME A ANALOGIA CONCEITUAL.

> O ESPAÇO INTERNO PORÉM FOI MODIFICADO PARA FACILITAR A ACESSIBILIDADE DO CADEIRANTES EM TODOS OS AMBIENTES.

> O ABRIGO TAMBÉM É CONFIGURÁVEL DE ACORDO COM AS NECESSIDADES DOS MORADORES.

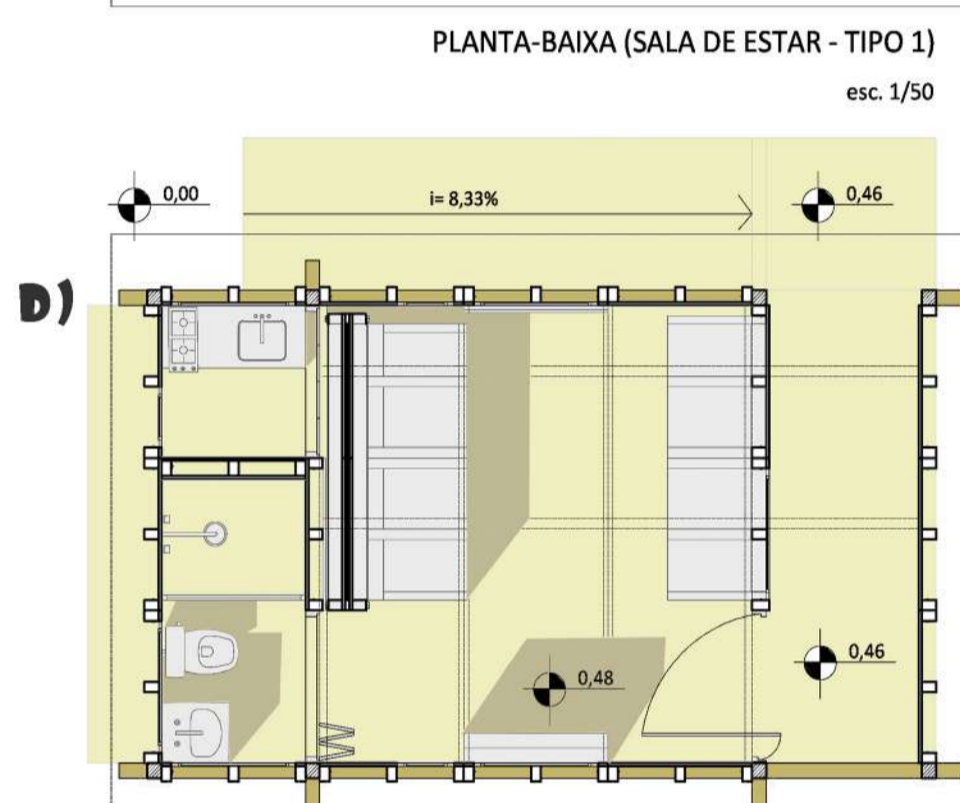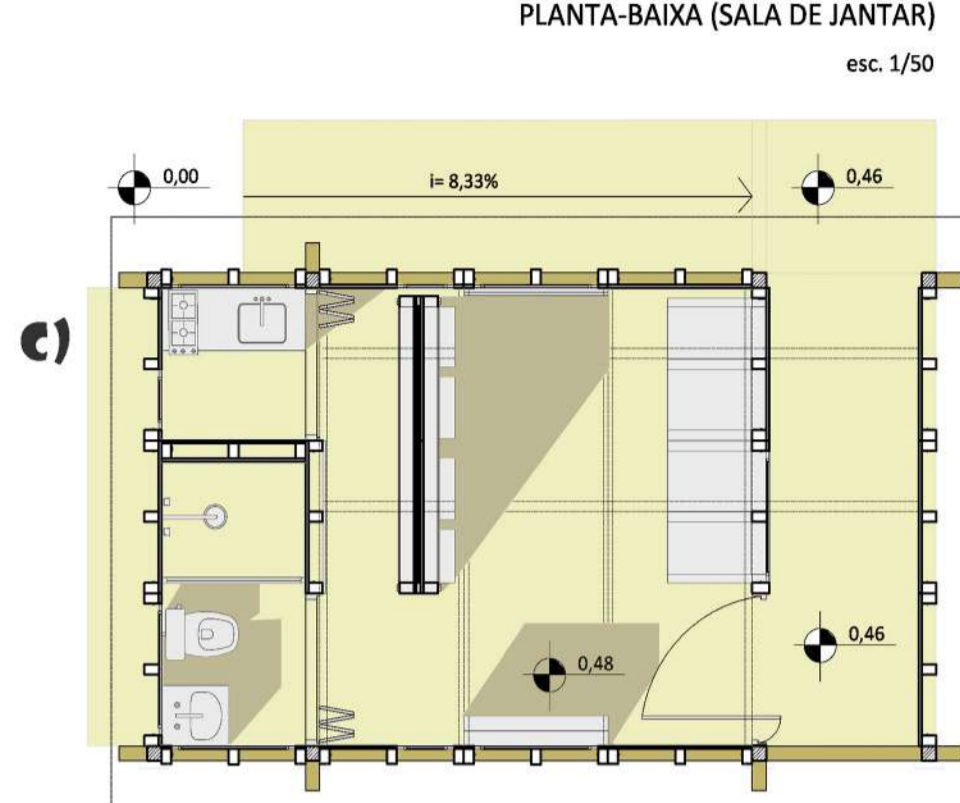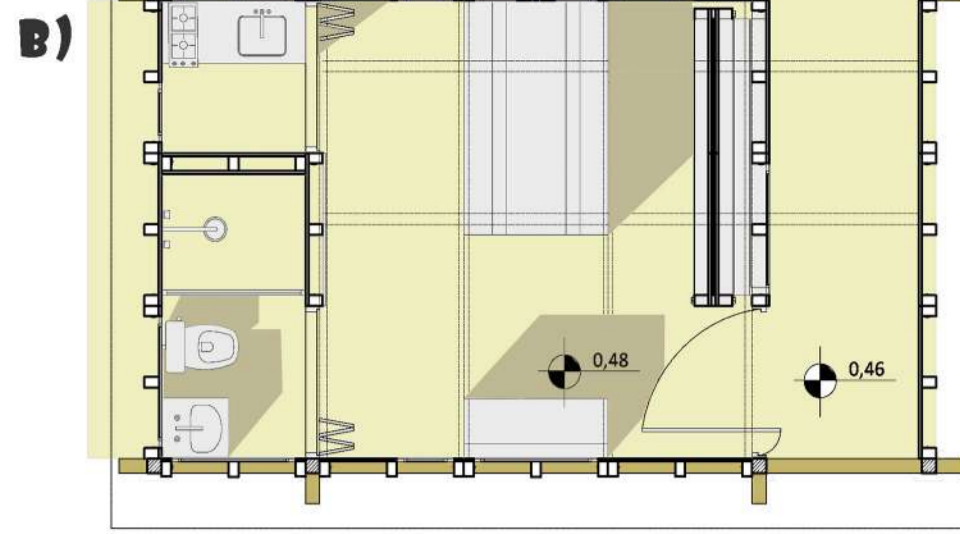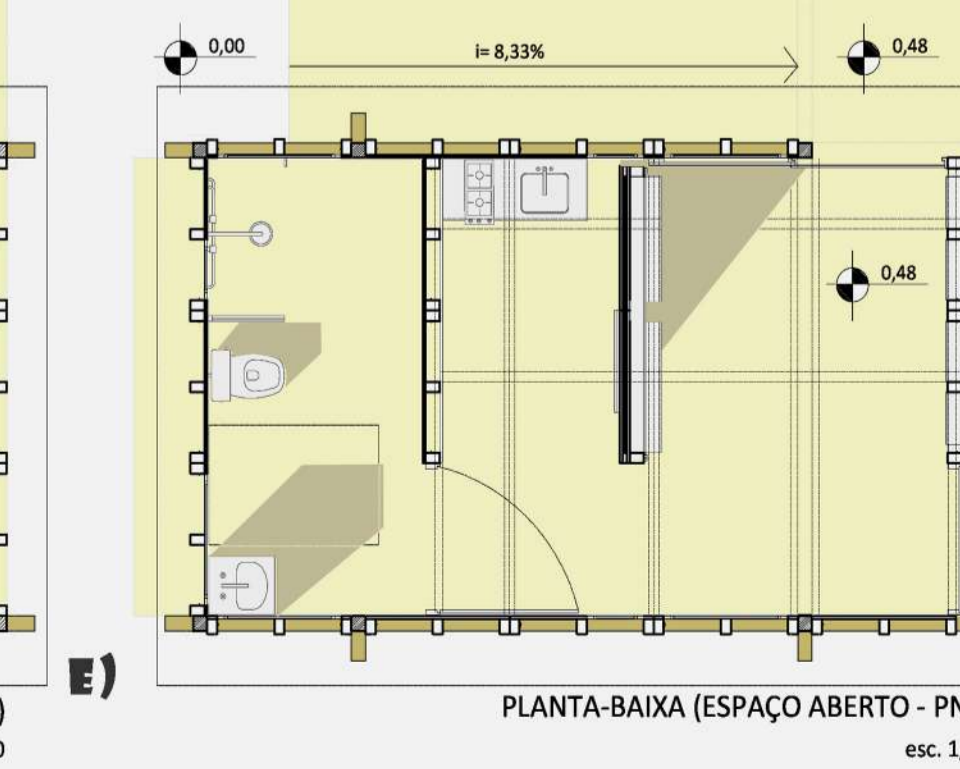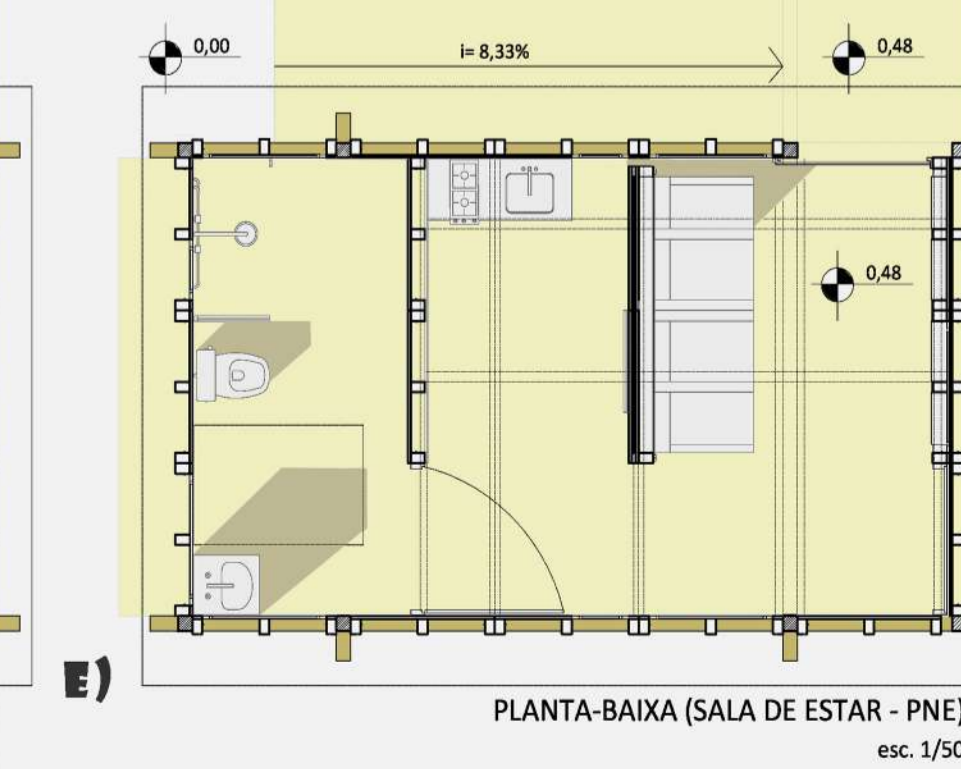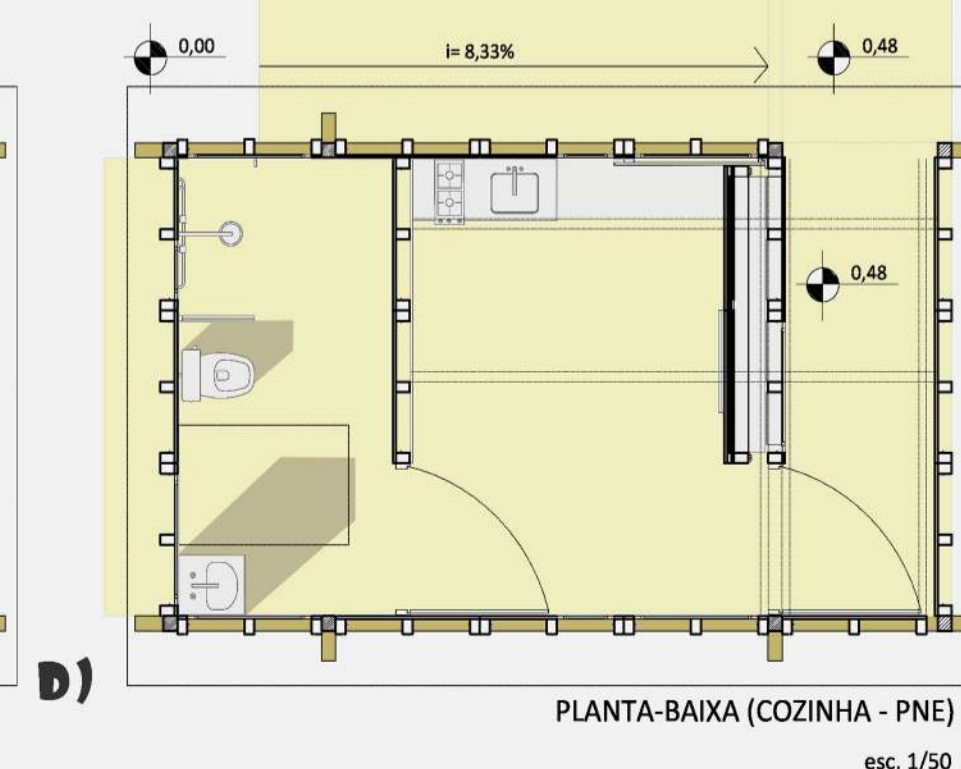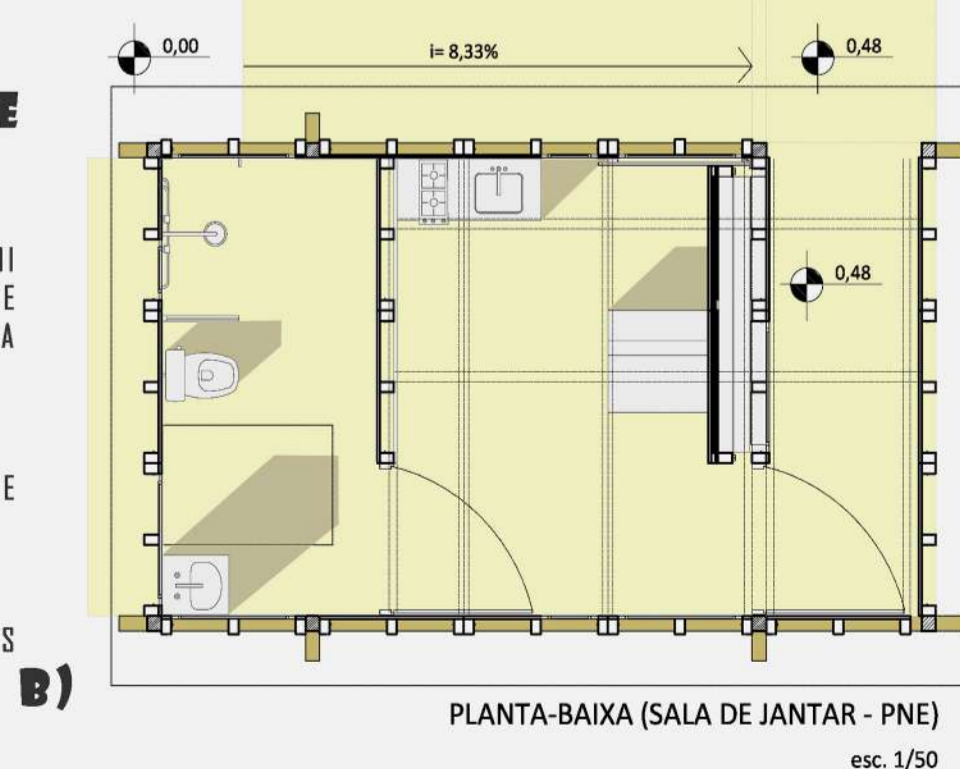

LAYOUT A

COM A PAREDE MÓVEL EM SUA POSIÇÃO ORIGINAL E O MÓDULO COMPARTIMENTADO NO PISO DE TRAVAMENTO CENTRAL AS CAMAS TIPO BELICHE RECOLHÍVEIS PODEM SER ABERTAS POSSIBILITANDO O DORMITÓRIO PARA 4 PESSOAS. O ACESSO SUPERIOR SE DÁ POR ESCADA REMOVÍVEL;

LAYOUT B

A TRANSFORMAÇÃO NO LAYOUT B, POSSIBILITADA PELO DESLIZAMENTO DO MÓDULO COMPARTIMENTADO ATÉ O LIMITE DA PAREDE MÓVEL EM SUA POSIÇÃO ORIGINAL, GERA UM AMBIENTE DE JANTAR A PARTIR DA MESA ACOPLADA À PAREDE, QUE LIBERTA-SE DA FUNÇÃO BLECAUTE DA JANELA MÁXIMA EM SUA FACE ANTERIOR E ORGANIZA O LOCAL PARA 6 PESSOAS SENTADAS NOS BANCOS AUXILIARES;

LAYOUT C

COM A PAREDE MÓVEL TAMBÉM EM SUA POSIÇÃO ORIGINAL E COM O MÓDULO COMPARTIMENTADO DESLOCADO PARA O PISO DE TRAVAMENTO MÁXIMO COM PASSAGEM LIVRE À COZINHA, O AMBIENTE SE TRANSFORMA EM UMA SALA DE ESTAR REDUZIDA ÀS NECESSIDADES DA CASA DE 4 PESSOAS, ATRAVÉS DA ABERTURA DO SOFÁ ACOPLADO À PAREDE MÓVEL.

PARA A FACE DE FRENTE DO SOFÁ DO MÓDULO COMPARTIMENTADO, HÁ O ACOPLAMENTO DE UM SOFÁ NA CAMA INFERIOR PARA UM LAYOUT DE ESTAR EXPANDIDO;

NA CAMA SUPERIOR HÁ A ESPERA DE CONECTORES METÁLICOS PARA A FIXAÇÃO PROVISÓRIA DE TELEVISÃO PLANA OU ITEM DESEJADO PELO GRUPO HABITANTE.

LAYOUT D

COM O MÓDULO COMPARTIMENTADO NA ÚLTIMA POSIÇÃO POSSÍVEL DESDE O ACESSO HÁ O BLOQUEIO DE ACESSO À COZINHA, O QUE POSSIBILITA UM ESPAÇO AMPLIADO DE ESTAR, IDEAL PARA O ACOLHIMENTO DE EVENTUAIS VISITANTES;

77 PALLETES POR ABRIGO



+3 PALLETES

ABRIGO TIPO 1 - PAREDE: 40 PALLETES
TELHADO: 18 PALLETES
PISO: 19 PALLETES

ABRIGO TIPO 2/3 - PAREDE: 43 PALLETES
TELHADO: 18 PALLETES
PISO: 19 PALLETES

LAYOUT E

A ÚNICA AMBIENTAÇÃO EM QUE A PAREDE MÓVEL É DESLOCADA ACONTECE PARA A GERAÇÃO DE UMA SALA DE ESTAR COM CONTATO DIRETO AO AR LIVRE, OU AINDA PARA O POSICIONAMENTO DO DORMITÓRIO DO ABRIGO TIPO 2 E TIPO 3. A PAREDE MÓVEL DESLOCADA PELOS TRILHOS METÁLICOS AMARRADOS À ESTRUTURA FIXA DA VIGA, DIRECIONA-SE AO ÚLTIMO PISO DE TRAVAMENTO PRÓXIMO À PAREDE GUARDA-CORPO DO ACESSO.


COM A FUNÇÃO DE POSSIBILITAR A PRIVACIDADE OS ABRIGOS TIPO 2 E TIPO 3 POSSUEM UMA PORTA AUXILIAR DE CORRER JUNTO A PAREDE PARA ESTABELECE



SALA DE JANTAR
(CAPACIDADE PARA 4 PESSOAS SENTADAS)



SALA DE ESTAR - TIPO 3
(CAPACIDADE PARA 4 PESSOAS SENTADAS)

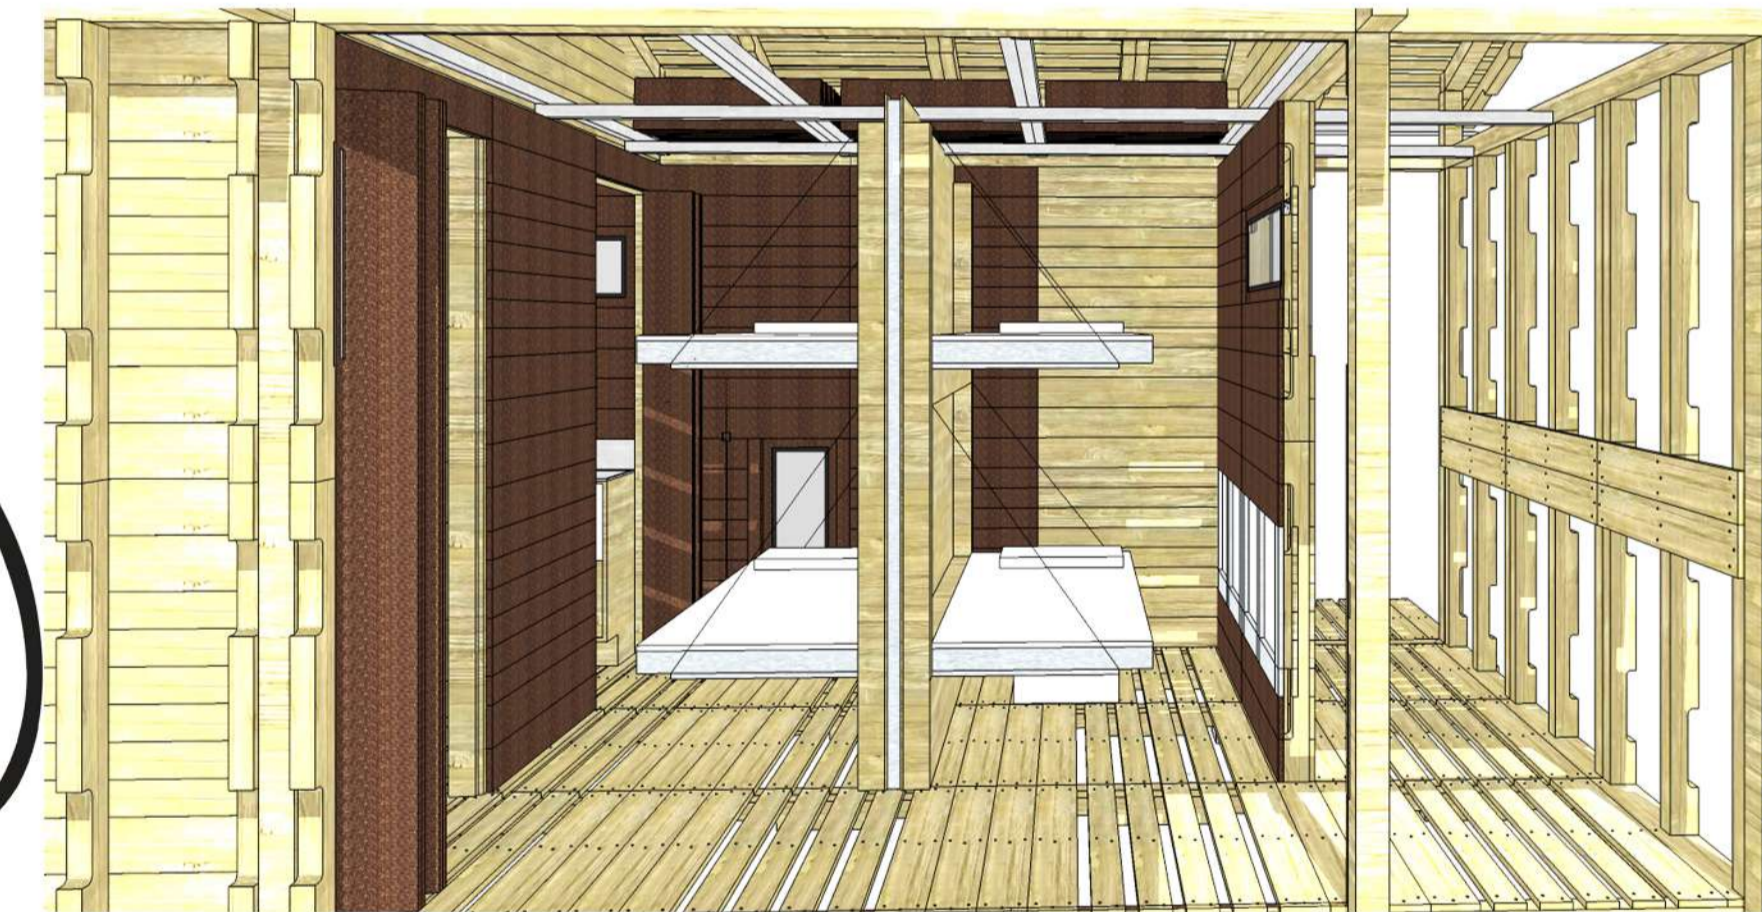

DORMITÓRIO SOLTEIRO
(CAPACIDADE PARA 4 PESSOAS SENTADAS)

