



RESOLUÇÃO DA BR-285 E AVENIDA DO PARQUE

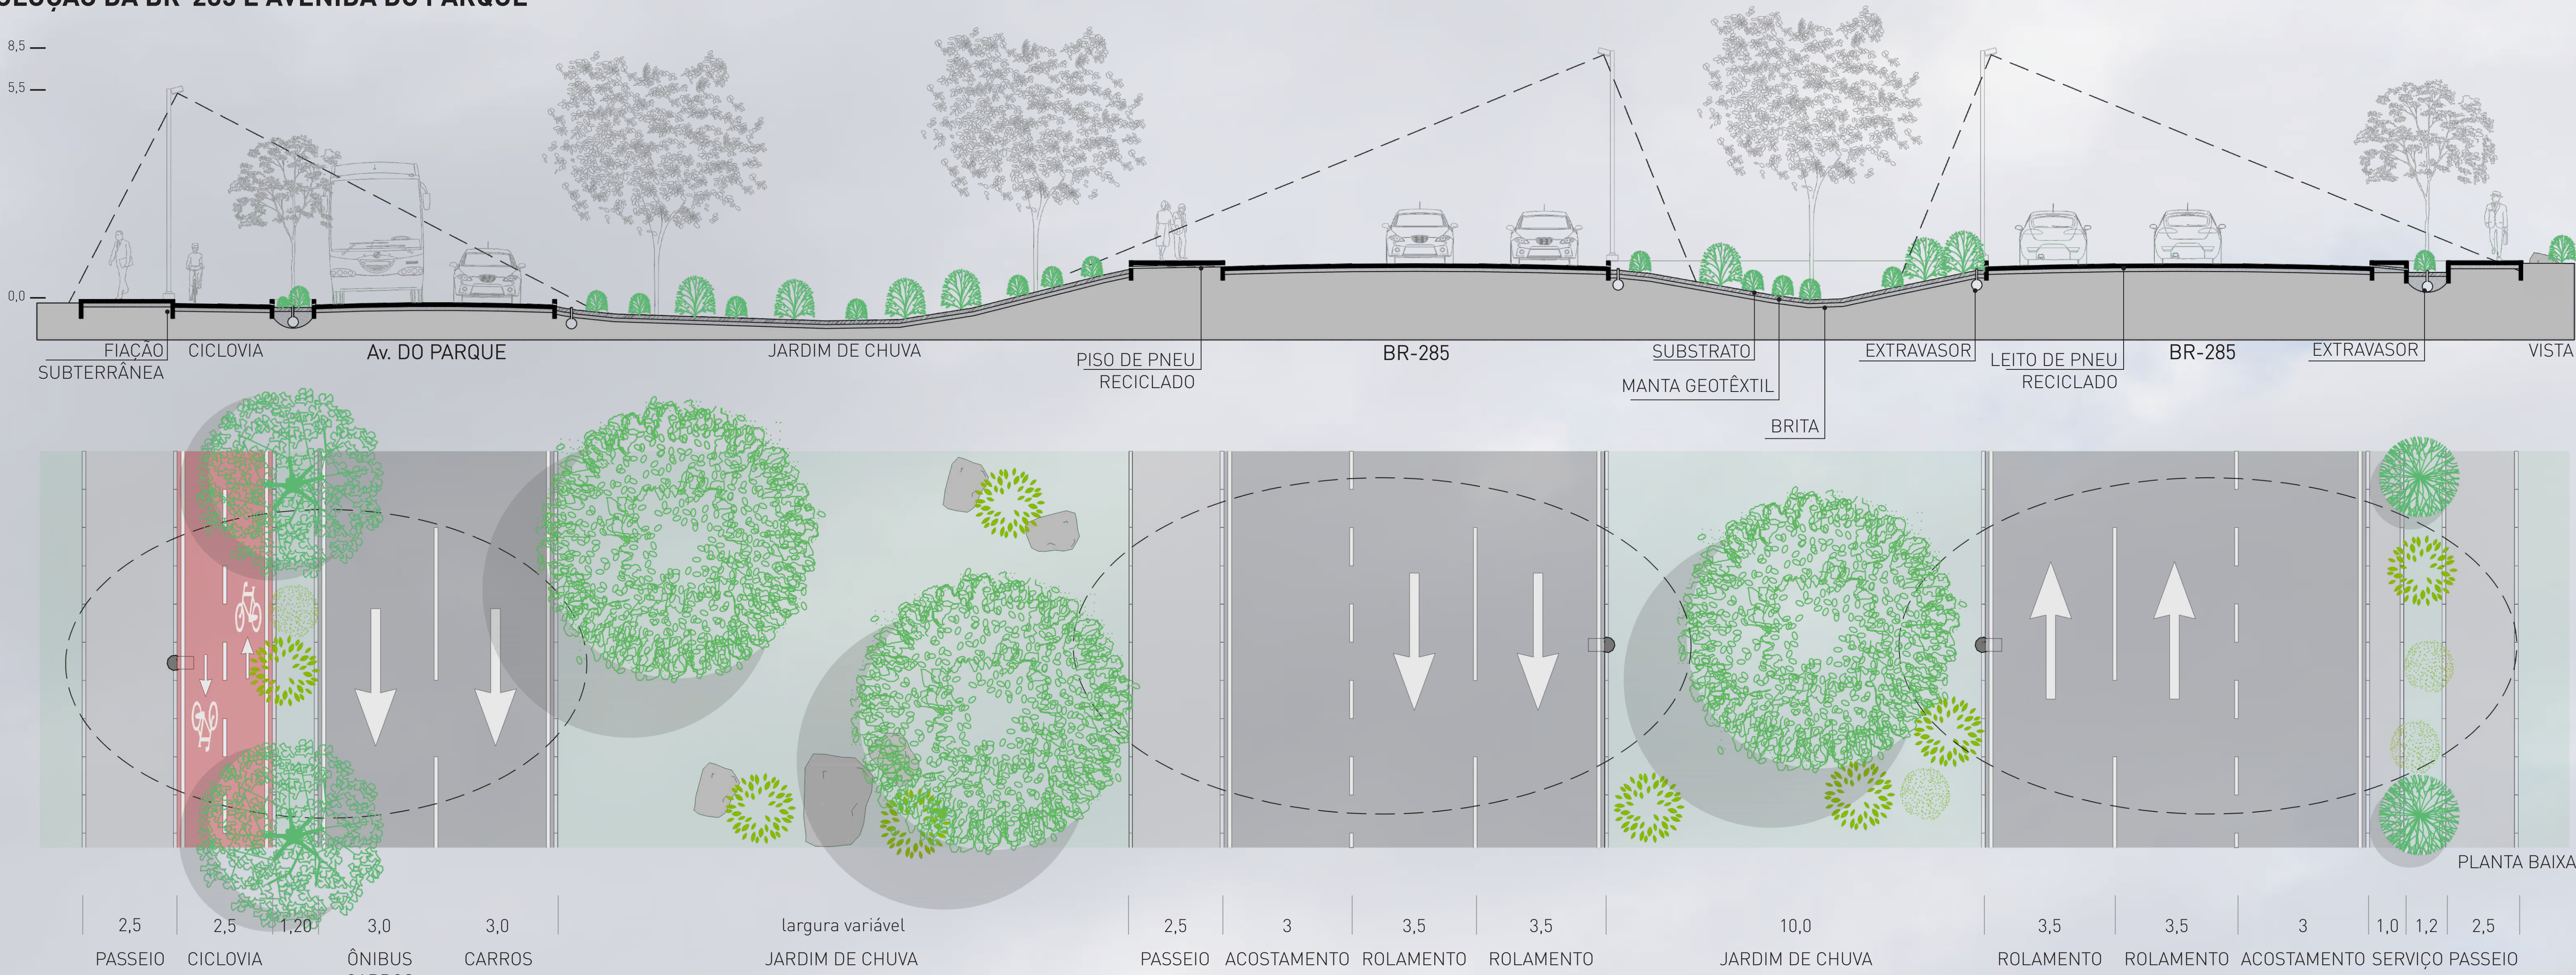

SERVIÇOS E EVENTOS



RECEPÇÃO DO ESTACIONAMENTO SUBTERRÂNEO

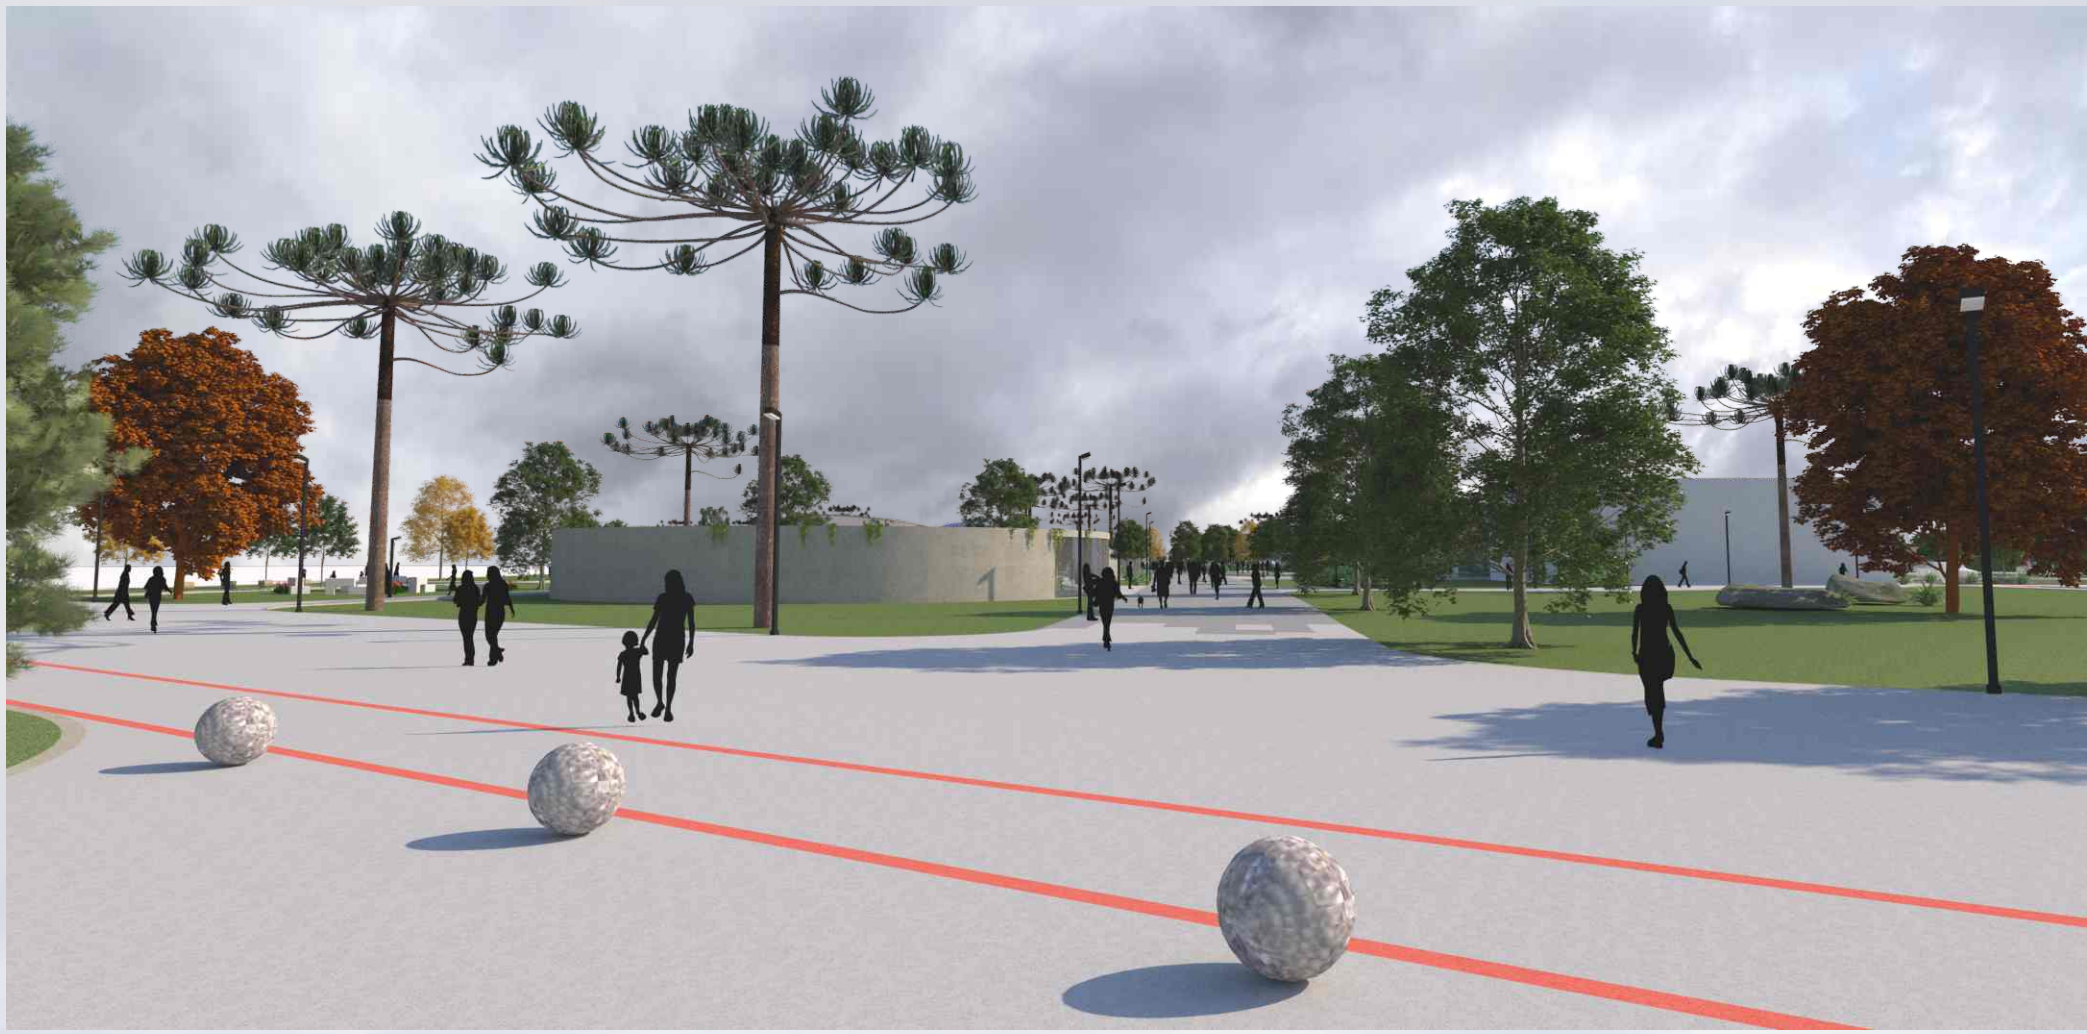

ACESSO SUDESTE



PRÊMIO IAB RS 2018  
JOSÉ ALBANO VOLKMER



4/4

INSTITUTO DE ARQUITETOS DO BRASIL - DEPARTAMENTO DO RIO GRANDE DO SUL