



PRAÇA ALBERTO TEIXEIRA


IMPLANTAÇÃO
PRAÇA ALBERTO TEIXEIRA

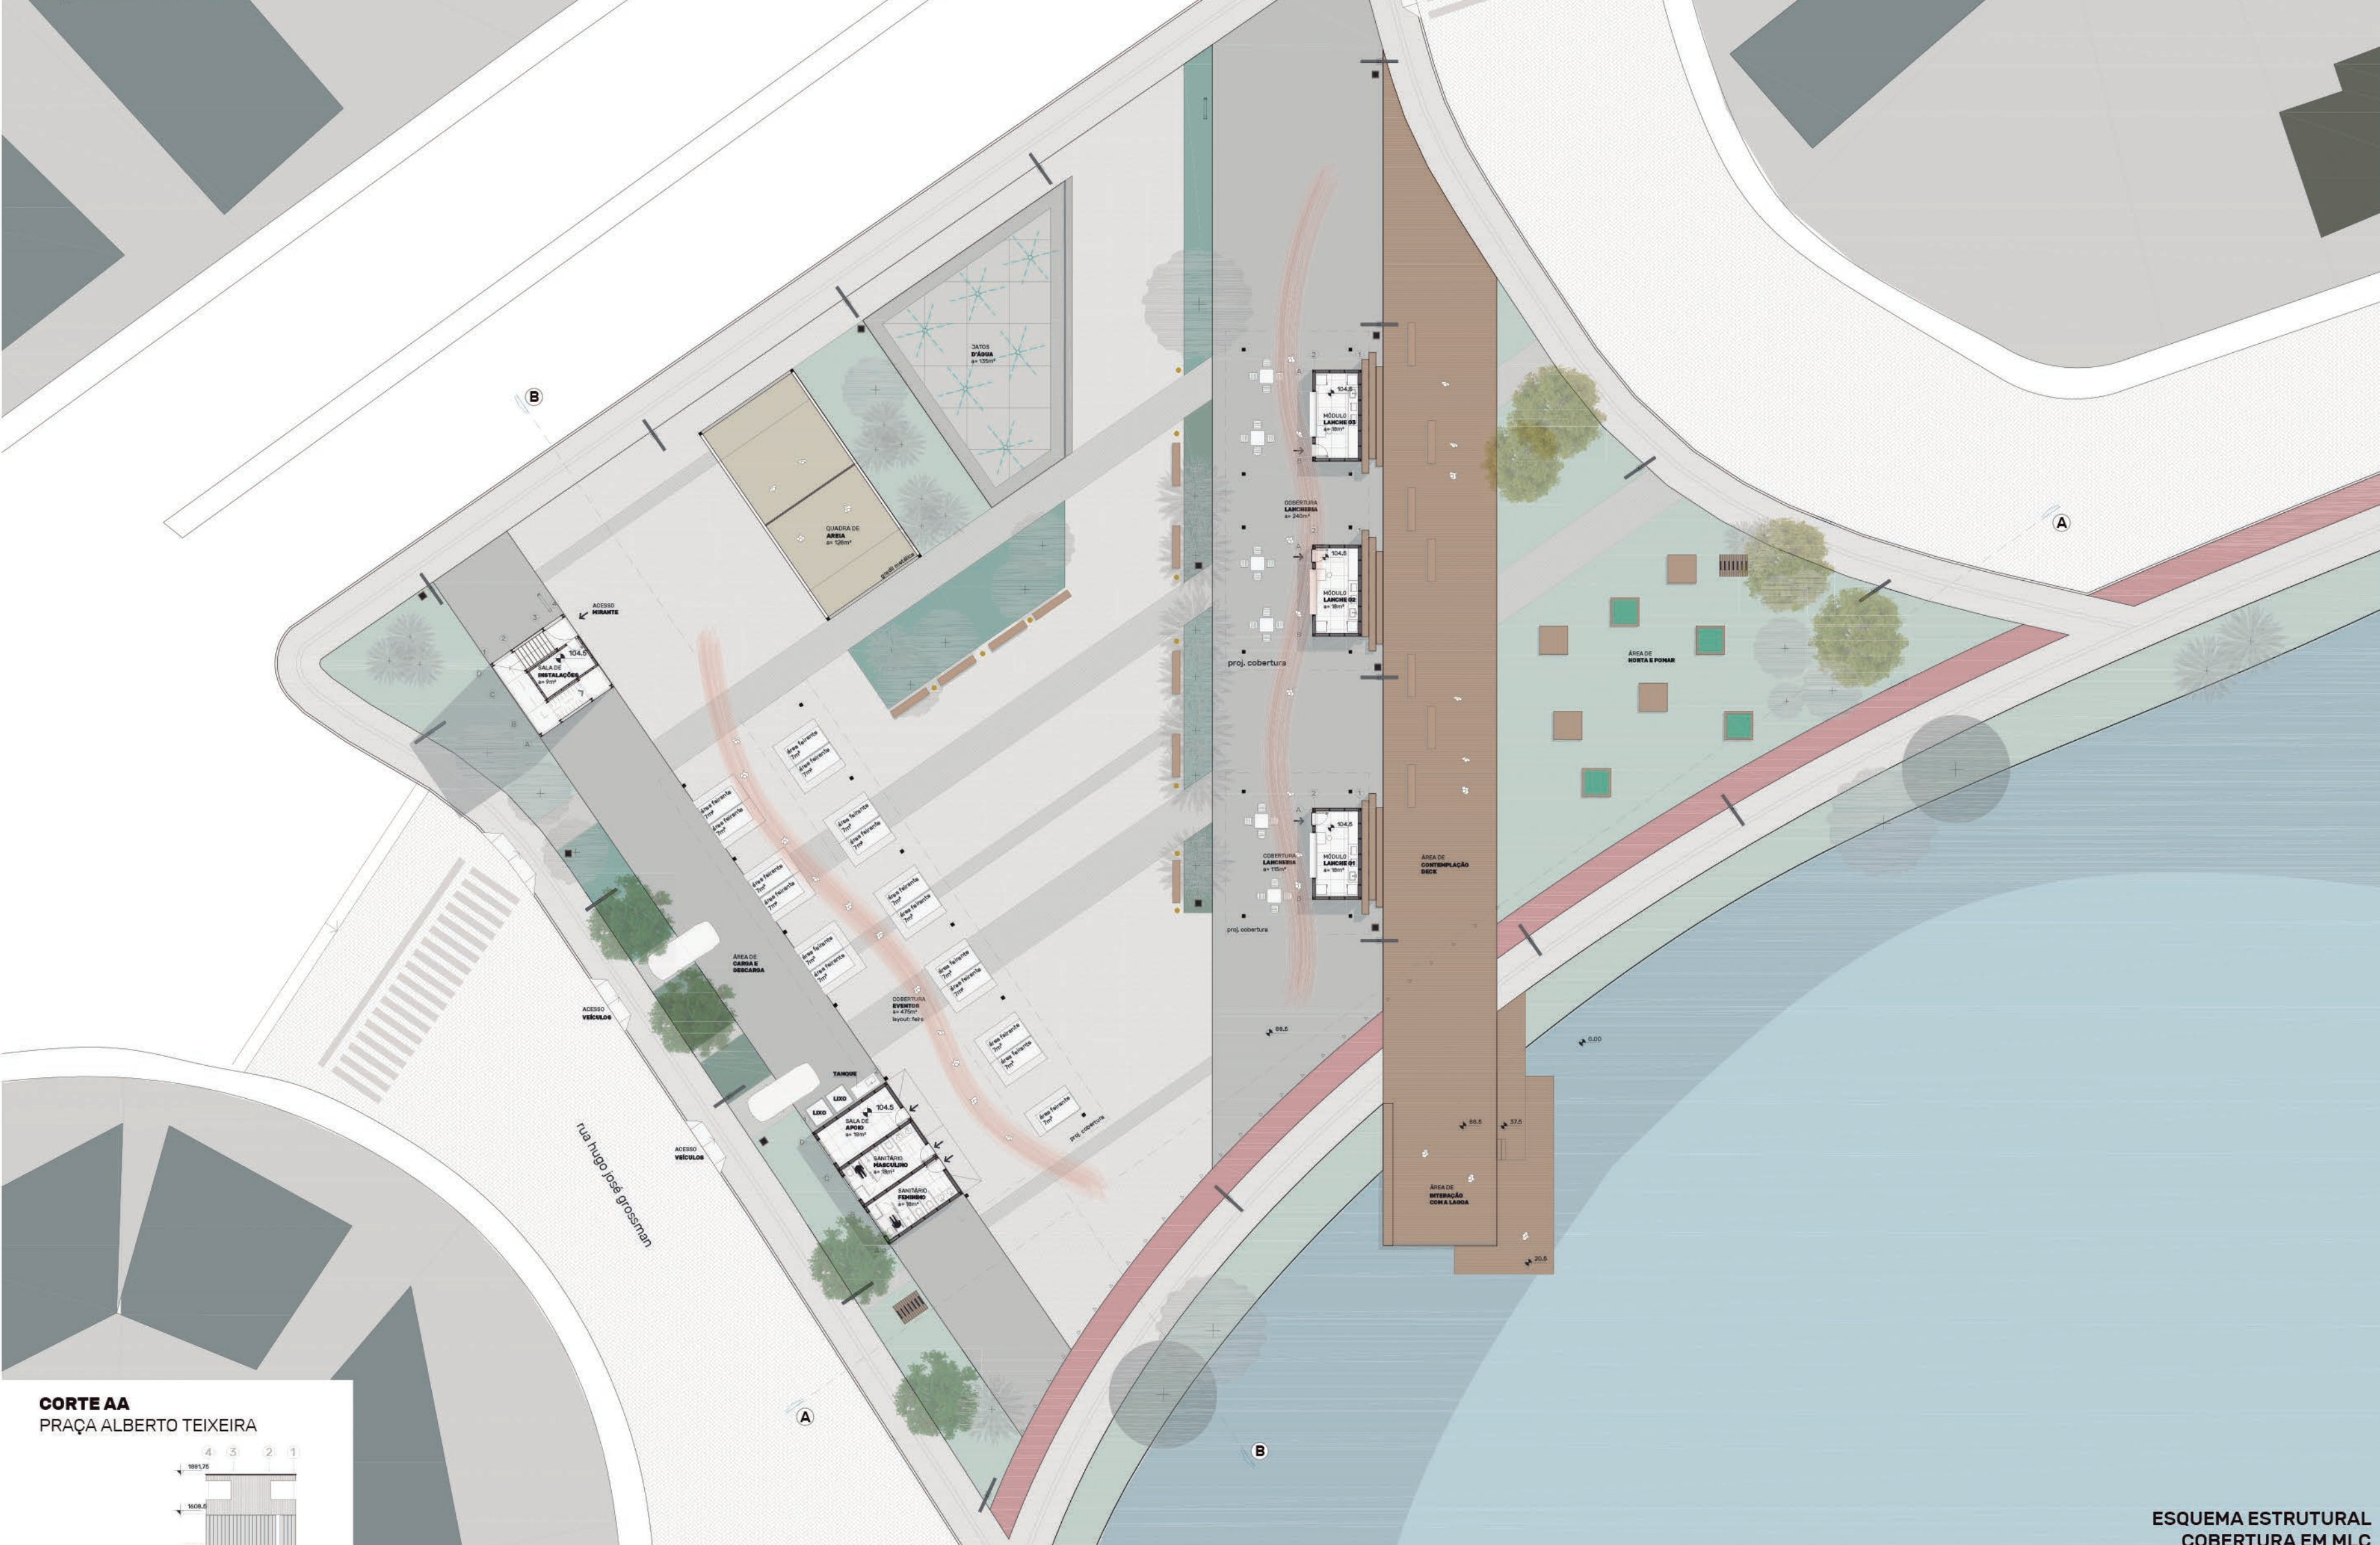

CORTE AA PRAÇA ALBERTO TEIXEIRA

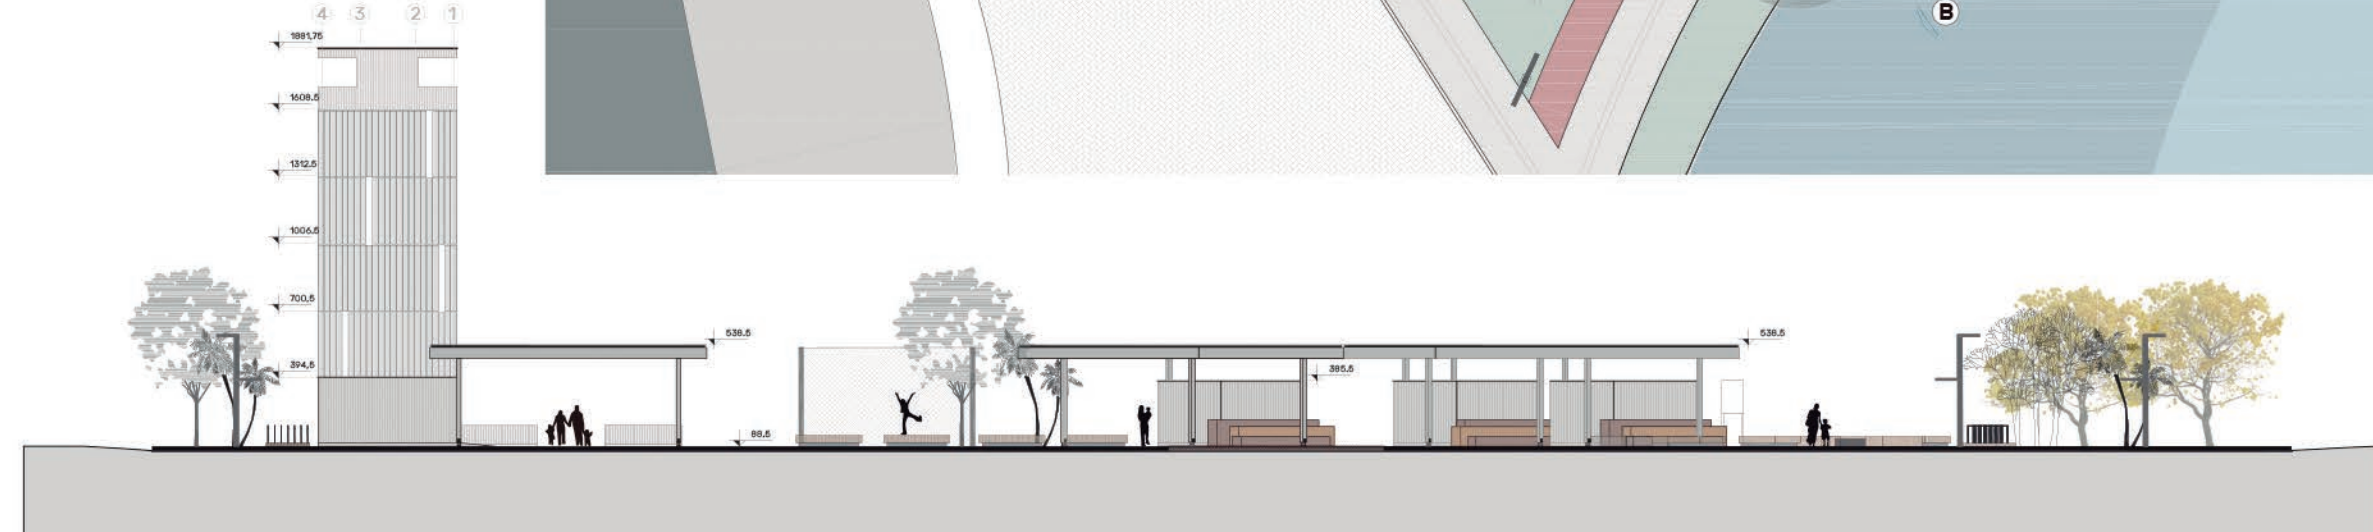



ESQUEMA ESTRUTURAL COBERTURA EM MLC

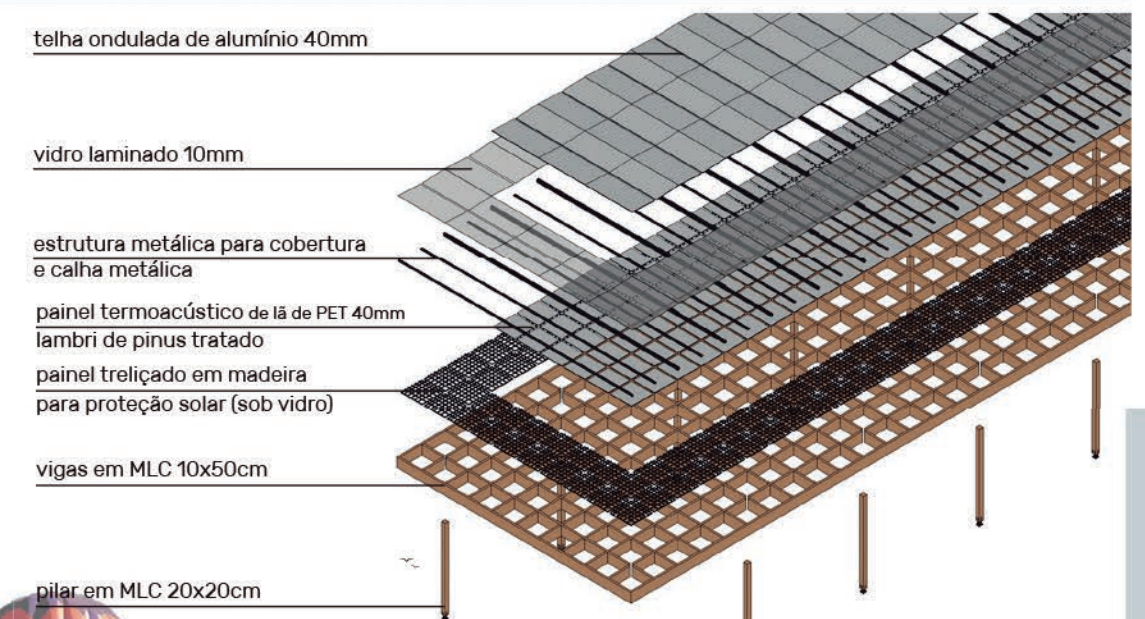

EMPREENDIMENTO

MIRANTE PRAÇA ALBERTO TEIXEIRA



torre em estrutura metálica revestida de ripado de madeira de pinus tratado e com o sistema de vedação em vidro autoportante u-glass.

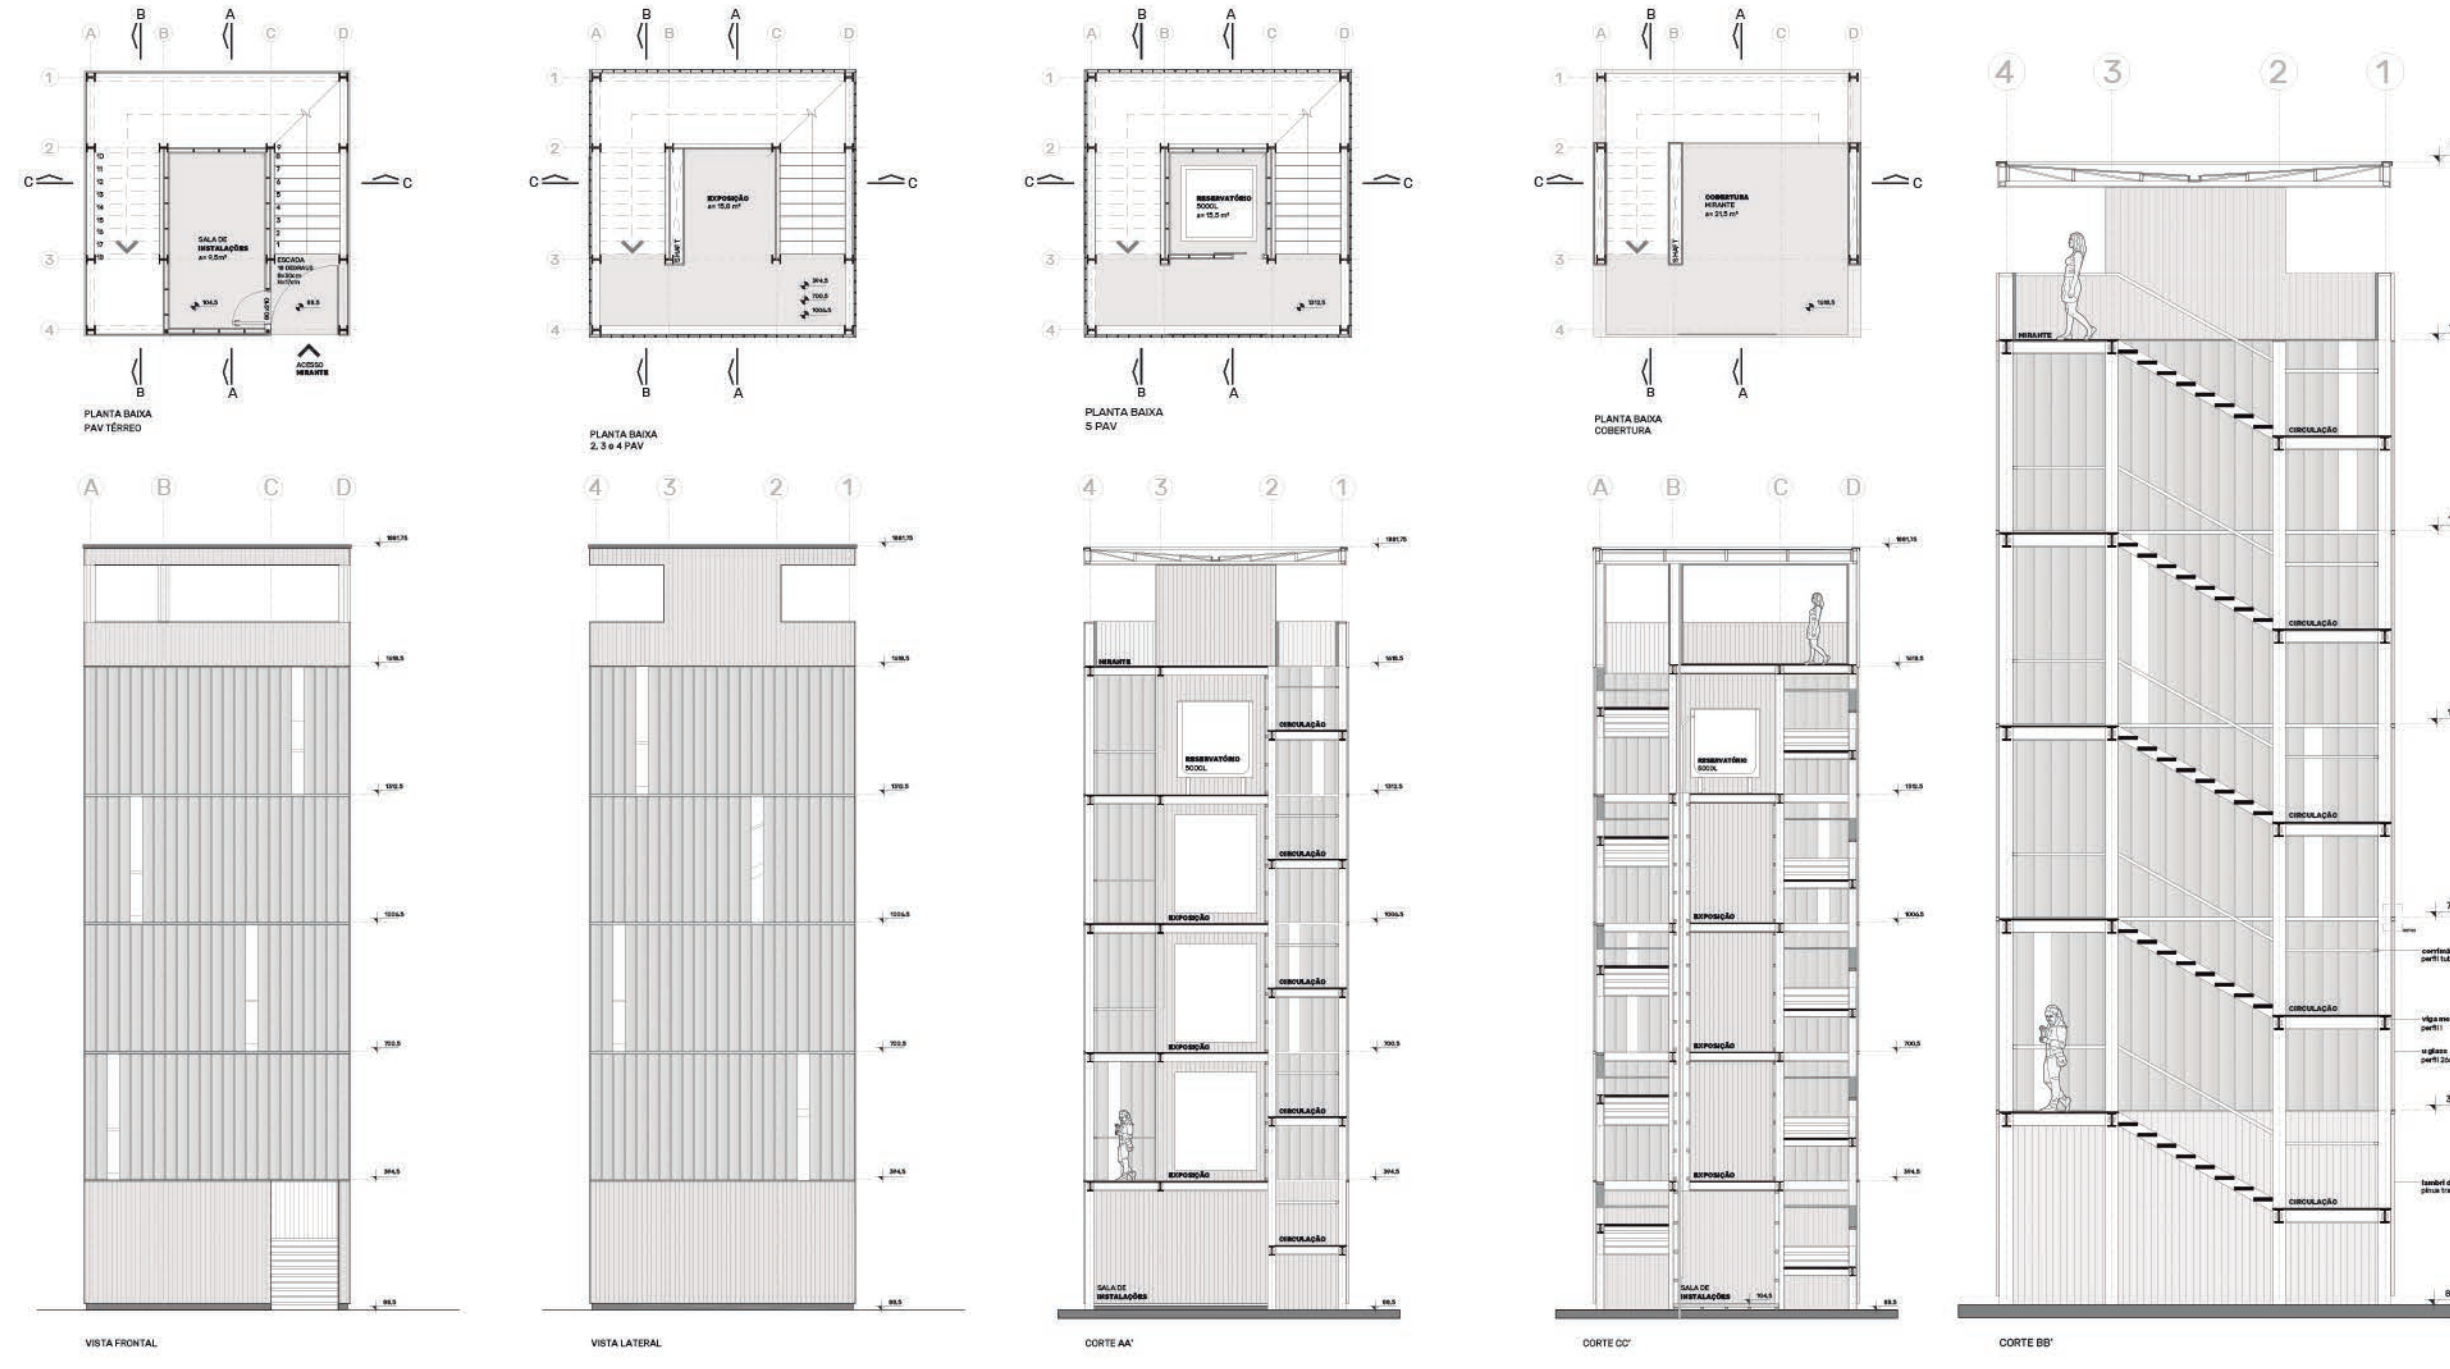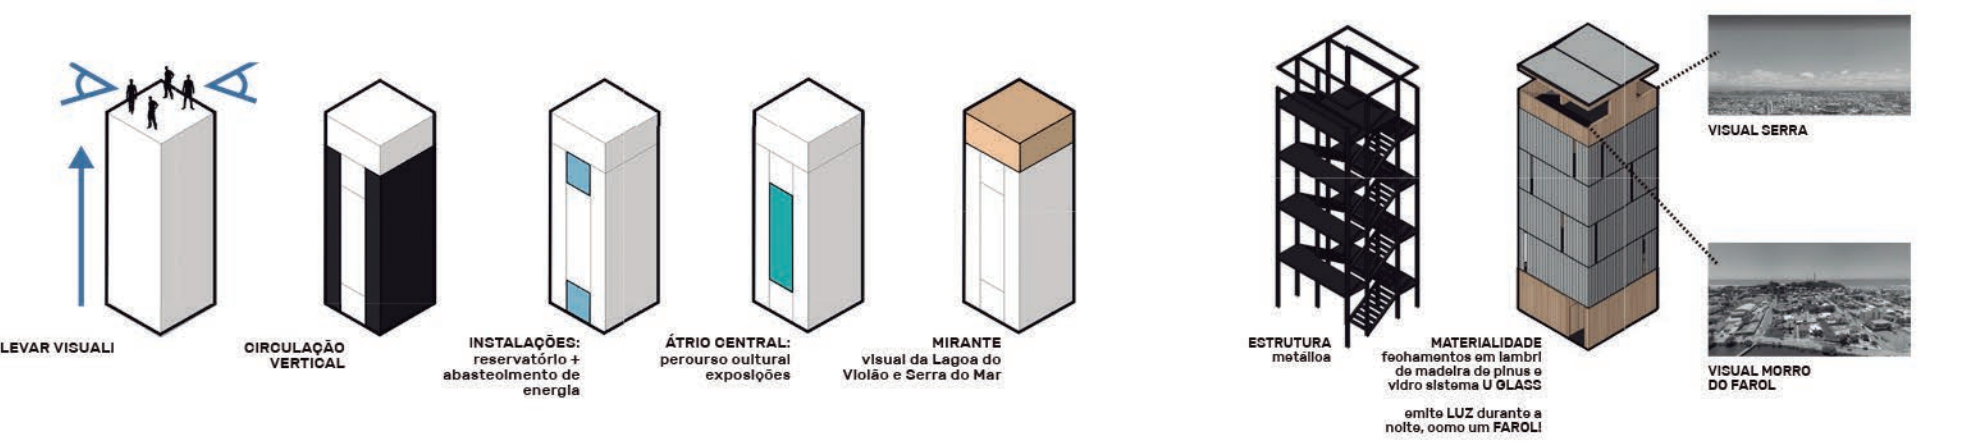

MÓDULO APOIO PRAÇA ALBERTO TEIXEIRA




edificação modular FastFlex da Siscobras: sistema de construção em steel frame com revestimento externo em madeira de pinus tratado.

o módulo atende a demanda de sanitários, vestiários e sala de apoio para usos diversos quando houverem atividades.

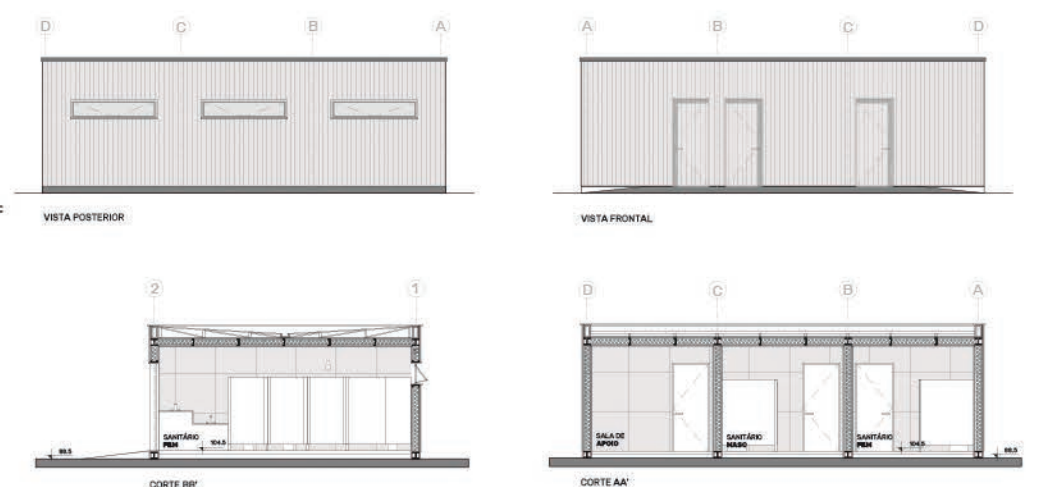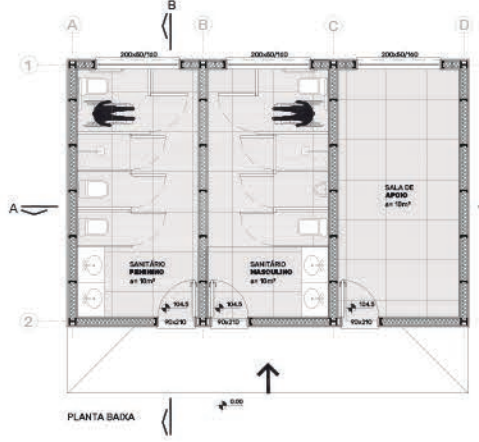

MÓDULO LANCHE PRAÇA ALBERTO TEIXEIRA

edificação FastFlex da Siscobras: sistema de construção em steel frame com revestimento externo em madeira de pinus tratado.

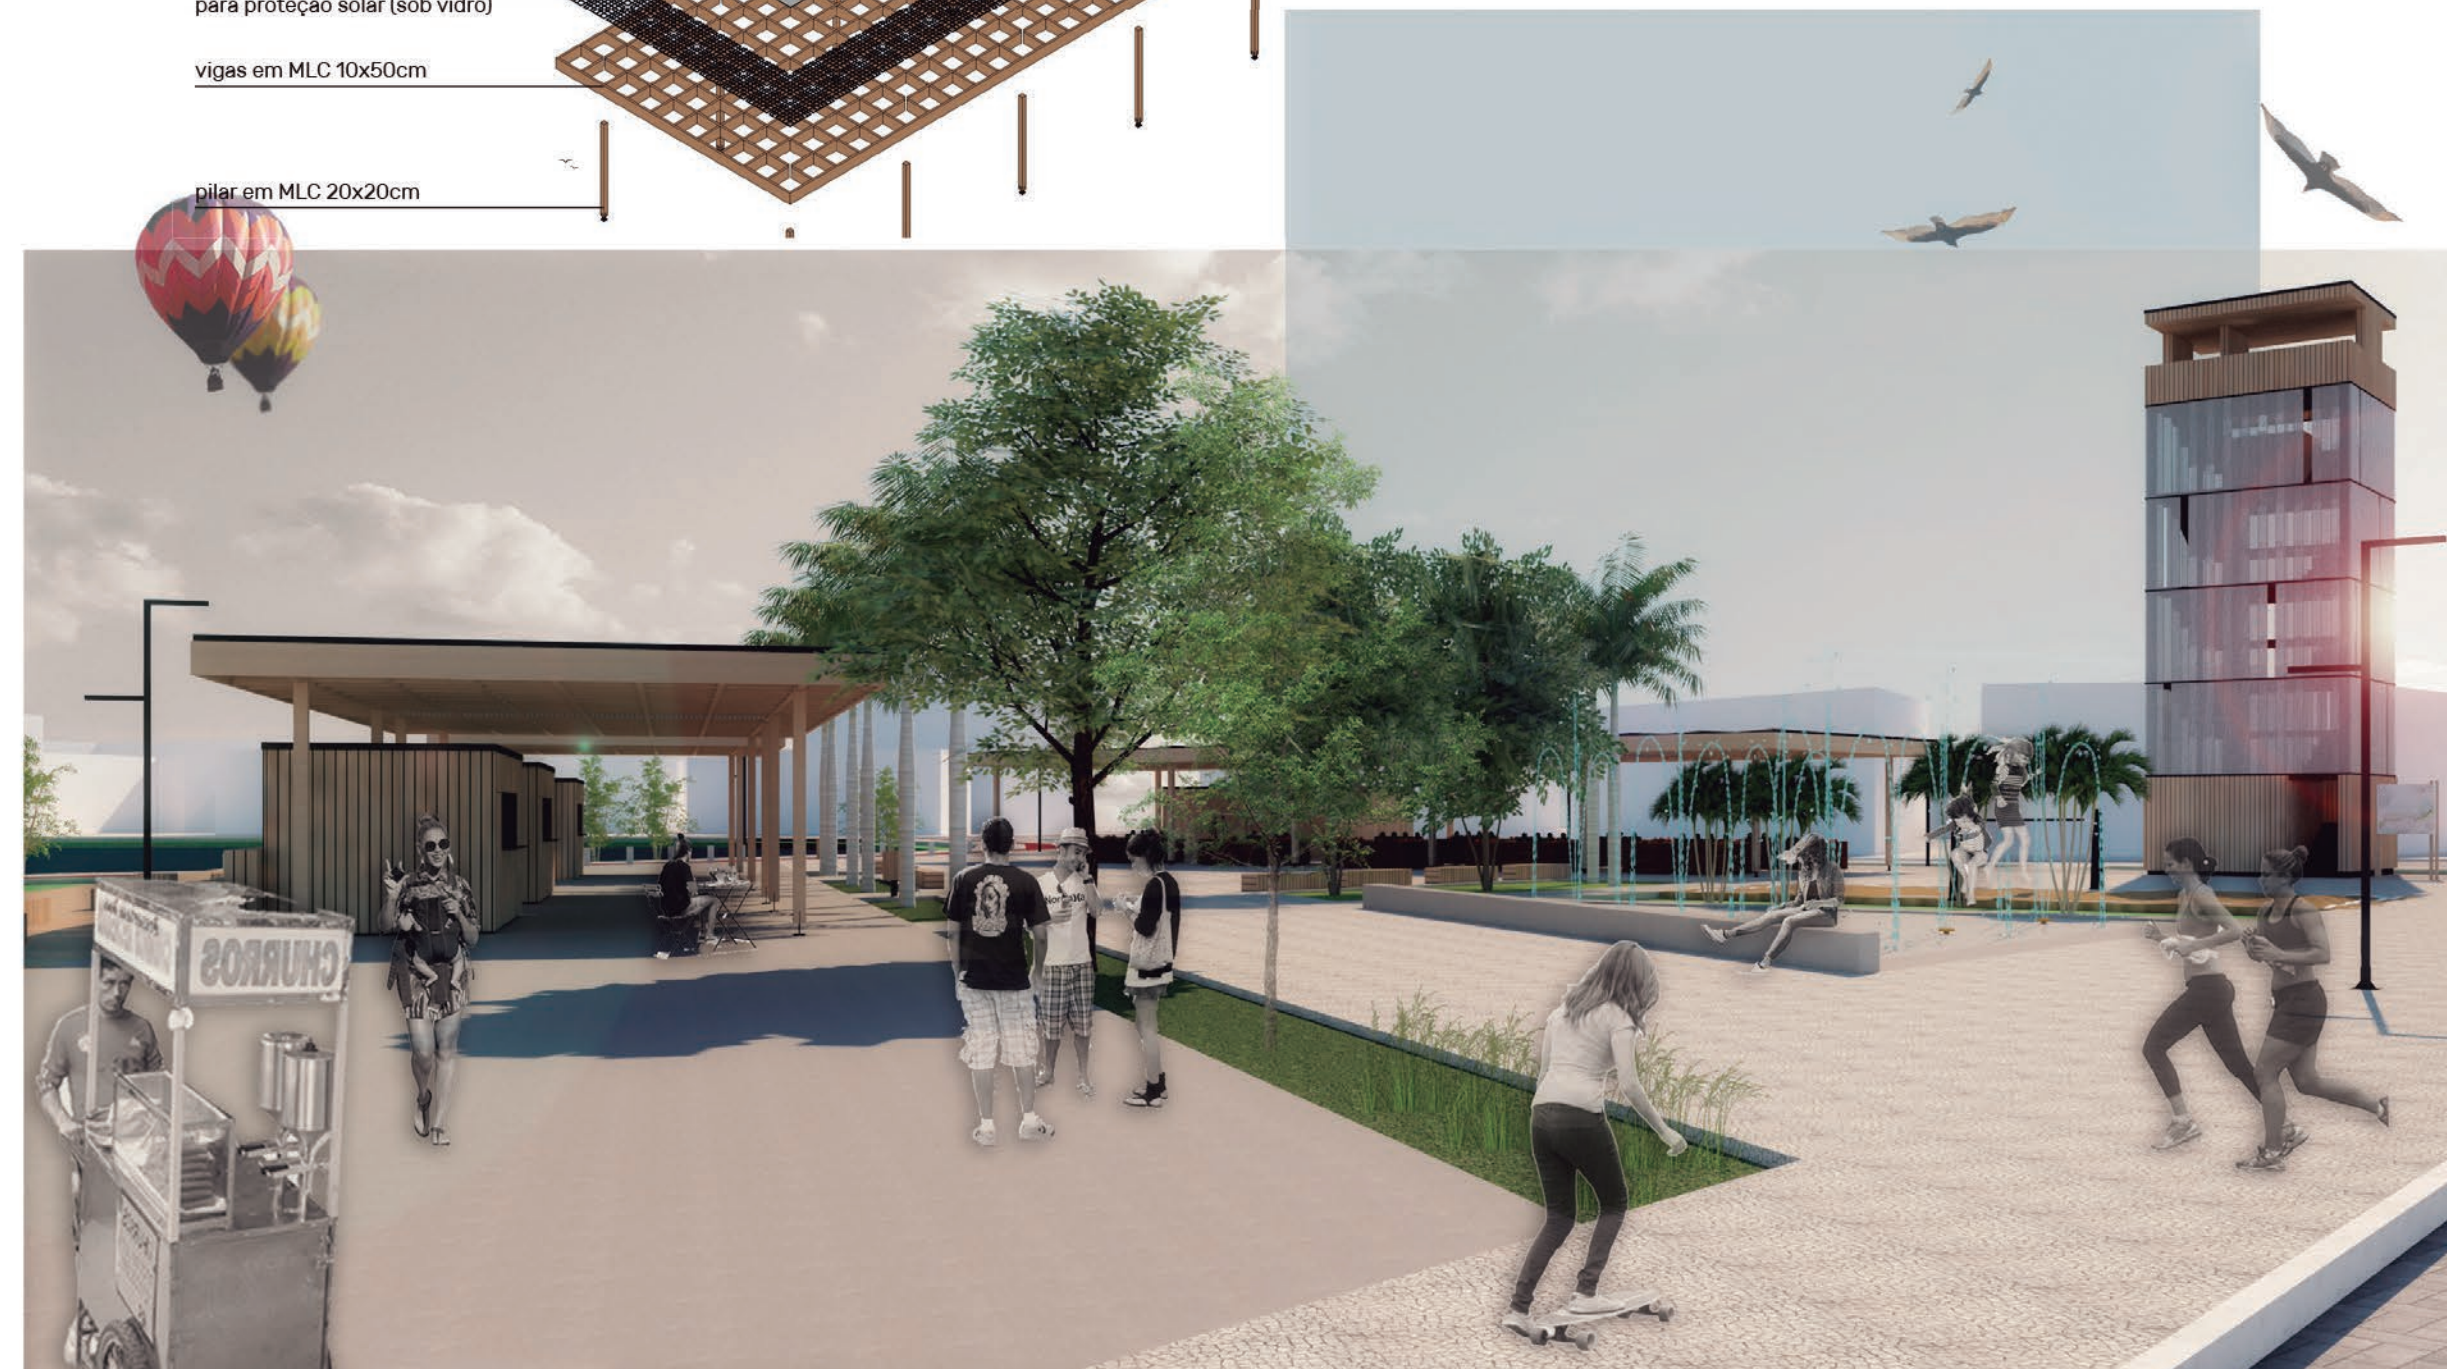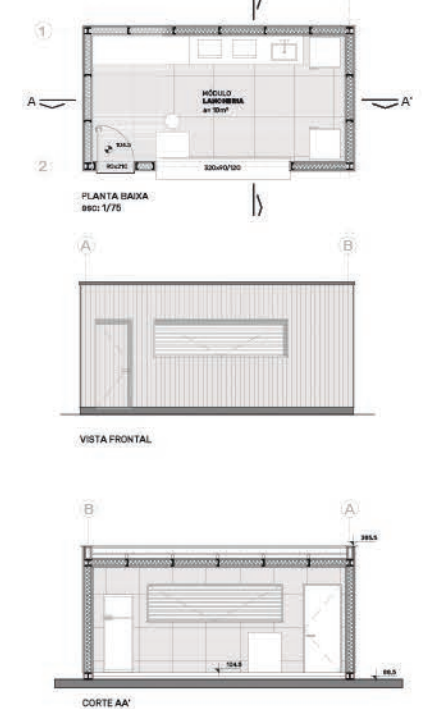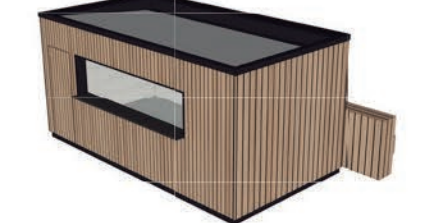

PRÊMIO IAB RS 2018
JOSÉ ALBANO VOLKMER

4/4