# PLANTA PAISAGISMO

## ÁRVORES

**Aroeira Salsa**
Nome científico: Schinus molle
Altura: 4-8m
Ciclo de vida: Perene

**Canafístula**
Nome científico: Peltophorum dubium
Altura: 15-25m
Ciclo de vida: Caduca

**Extremosa**
Nome científico: Lagerstroemia indica
Altura: 4-6m
Ciclo de vida: Caduca

**Jacarandá mimoso**
Nome científico: Jacaranda mimosifolia
Altura: até 15m
Ciclo de vida: Caduca

**Louro pardo**
Nome científico: Cordia trichotoma
Altura: 8-20m
Ciclo de vida: Caduca

**Pata de vaca**
Nome científico: Bauhinia forficata
Altura: 5-9m
Ciclo de vida: Perene

**Quaresmeira**
Nome científico: Tibouchina granulosa
Altura: 8-12m
Ciclo de vida: Semi-caduca

## ÁRVORES FRUTÍFERAS

**Áraçá**
Nome científico: Psidium cattleyanum
Altura: 3-6m
Ciclo de vida: Semi-caduca

**Borgamoteira**
Nome científico: Citrus reticulata
Altura: até 6m
Ciclo de vida: Perene

**Laranjeira**
Nome científico: Citrus sinensis
Altura: 5-8m
Ciclo de vida: Perene

**Limoeiro**
Nome científico: Citrus limon
Altura: 3-5m
Ciclo de vida: Perene

**Pitangueira**
Nome científico: Eugenia uniflora
Altura: 8-12m
Ciclo de vida: Semi-caduca

## ARBUSTOS, FLORES, FORRAÇÕES

**Roseira**
Nome científico: Rosa x grandiflora

**Dianela**
Nome científico: Dianella tasmanica

**Pinheiro-budista**
Nome científico: Podocarpus macrophyllus

## HORTA | CANTEIROS ELEVADOS

**Ervas e temperos:** Alecrim, Cebolinha, Manjericão, Orégano, Salsinha, Capim-cidreira, Hortelã.

**Verduras e legumes:** Alface, Beterraba, Cenoura, Couve, Tomate, Rúcula, Rabanete.

**Flores:** Amor-perfeito, Alegria-de-jardim, Onze horas, Lavanda.

Foi pensado em jardins próximo a área central de convivência para maior socialização entre os idosos. Com espaço livre para realização de festinhas e atividades ao ar livre.

Jardins para os idosos que escolherem ficar mais retirados, como um local adicional de privacidade em relação à casa.

E ao fundo do terreno, o pátio onde ficam os pomares com árvores frutíferas para serem coletadas pelos idosos.

## HORTAS - CANTEIRO ELEVADO
ESCALA 1 : 25

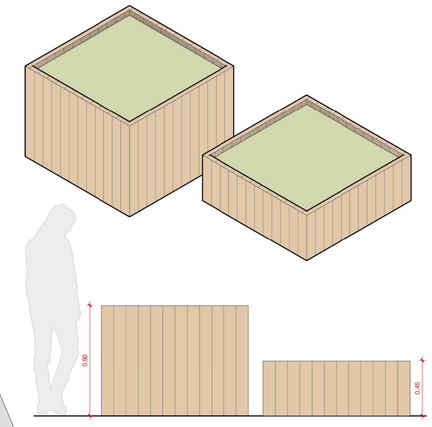


Cultivo de temperos, verduras, legumes e flores em canteiros elevados para facilitar o manuseio pelos idosos.

Elemento paisagístico e de contato com a comunidade.

Distribuídos, também, pelos pátios de maneira a ficarem mais próximos das comunidades.

## CORTE AA
ESCALA 1 : 200

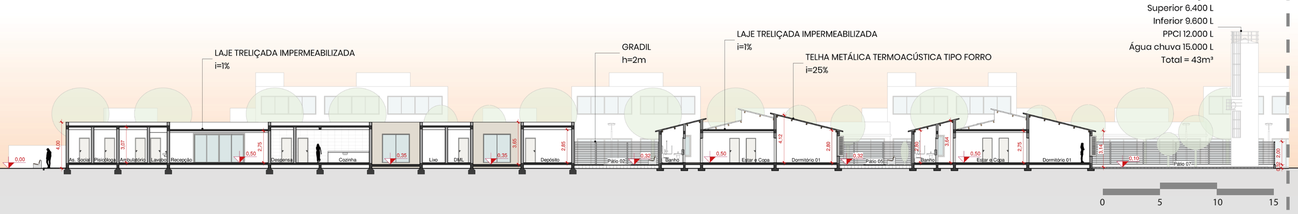


## CORTE BB
ESCALA 1 : 200

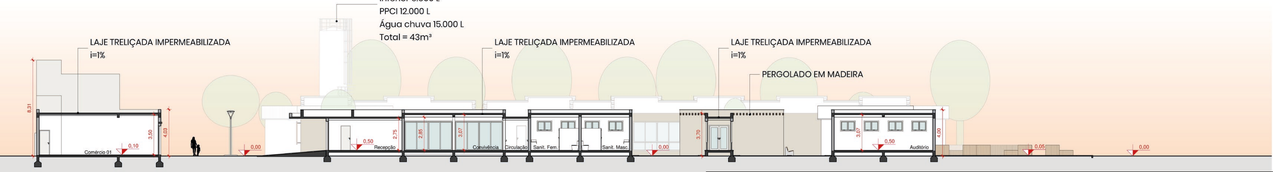


PRÊMIO IAB RS 2019
JOSÉ ALBANO VOLKMER



INSTITUTO DE ARQUITETOS DO BRASIL - DEPARTAMENTO DO RIO GRANDE DO SUL