
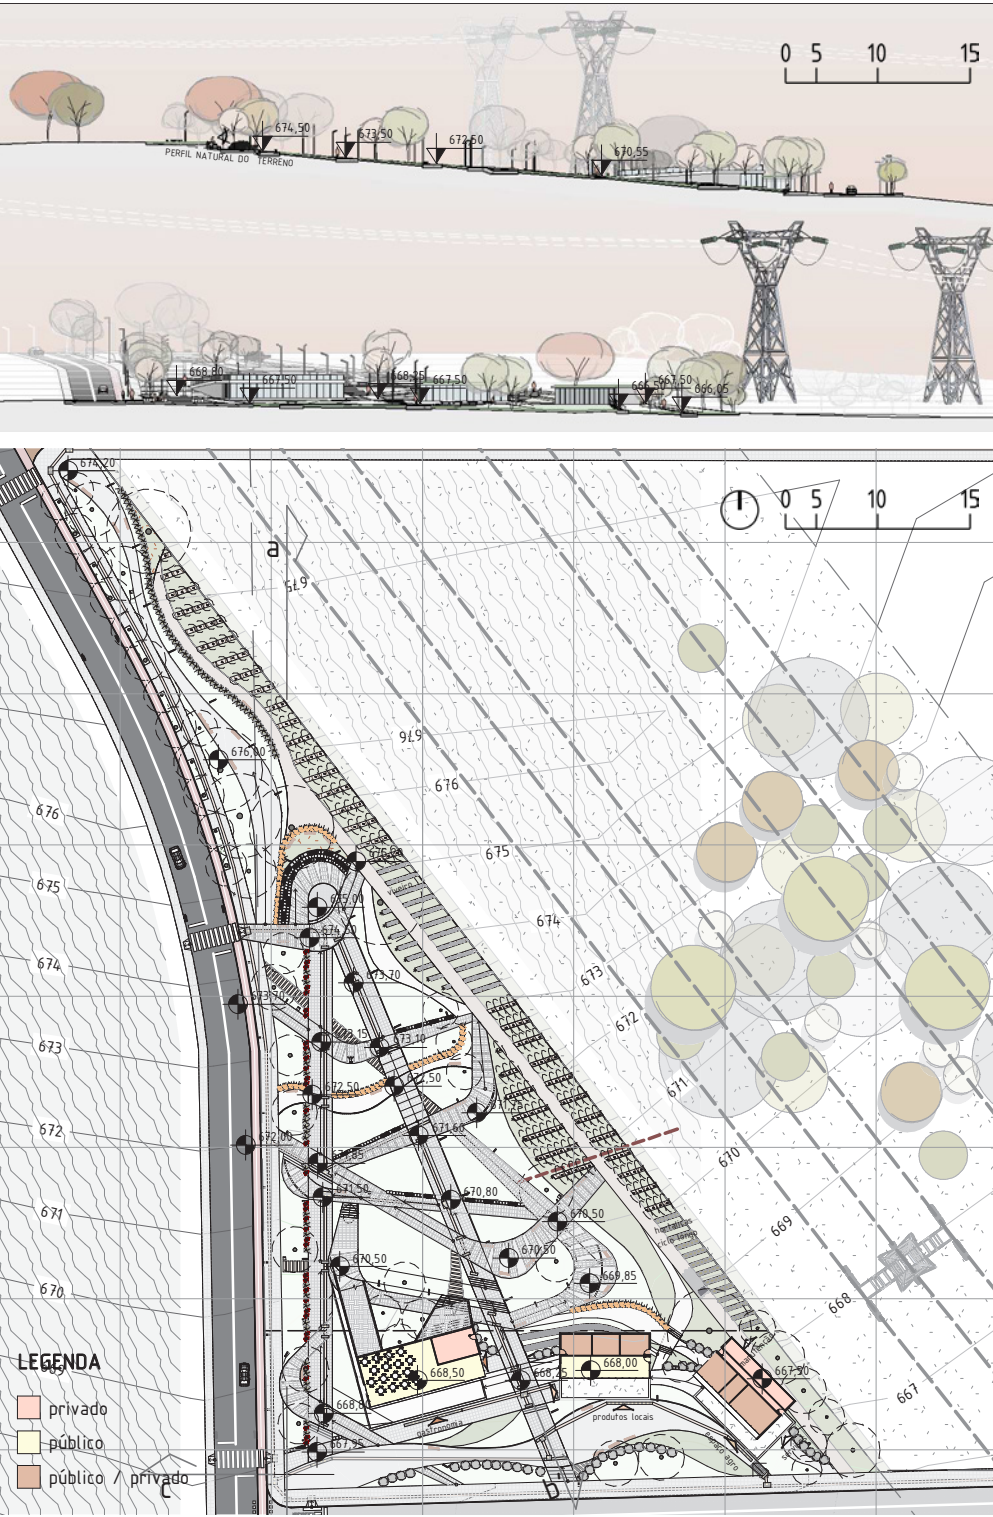




Espaço Vedere

Os eixos visuais, além de facilitar a conexão, distribuem a circulação até as áreas de permanência em direção aos variados pontos de observação.

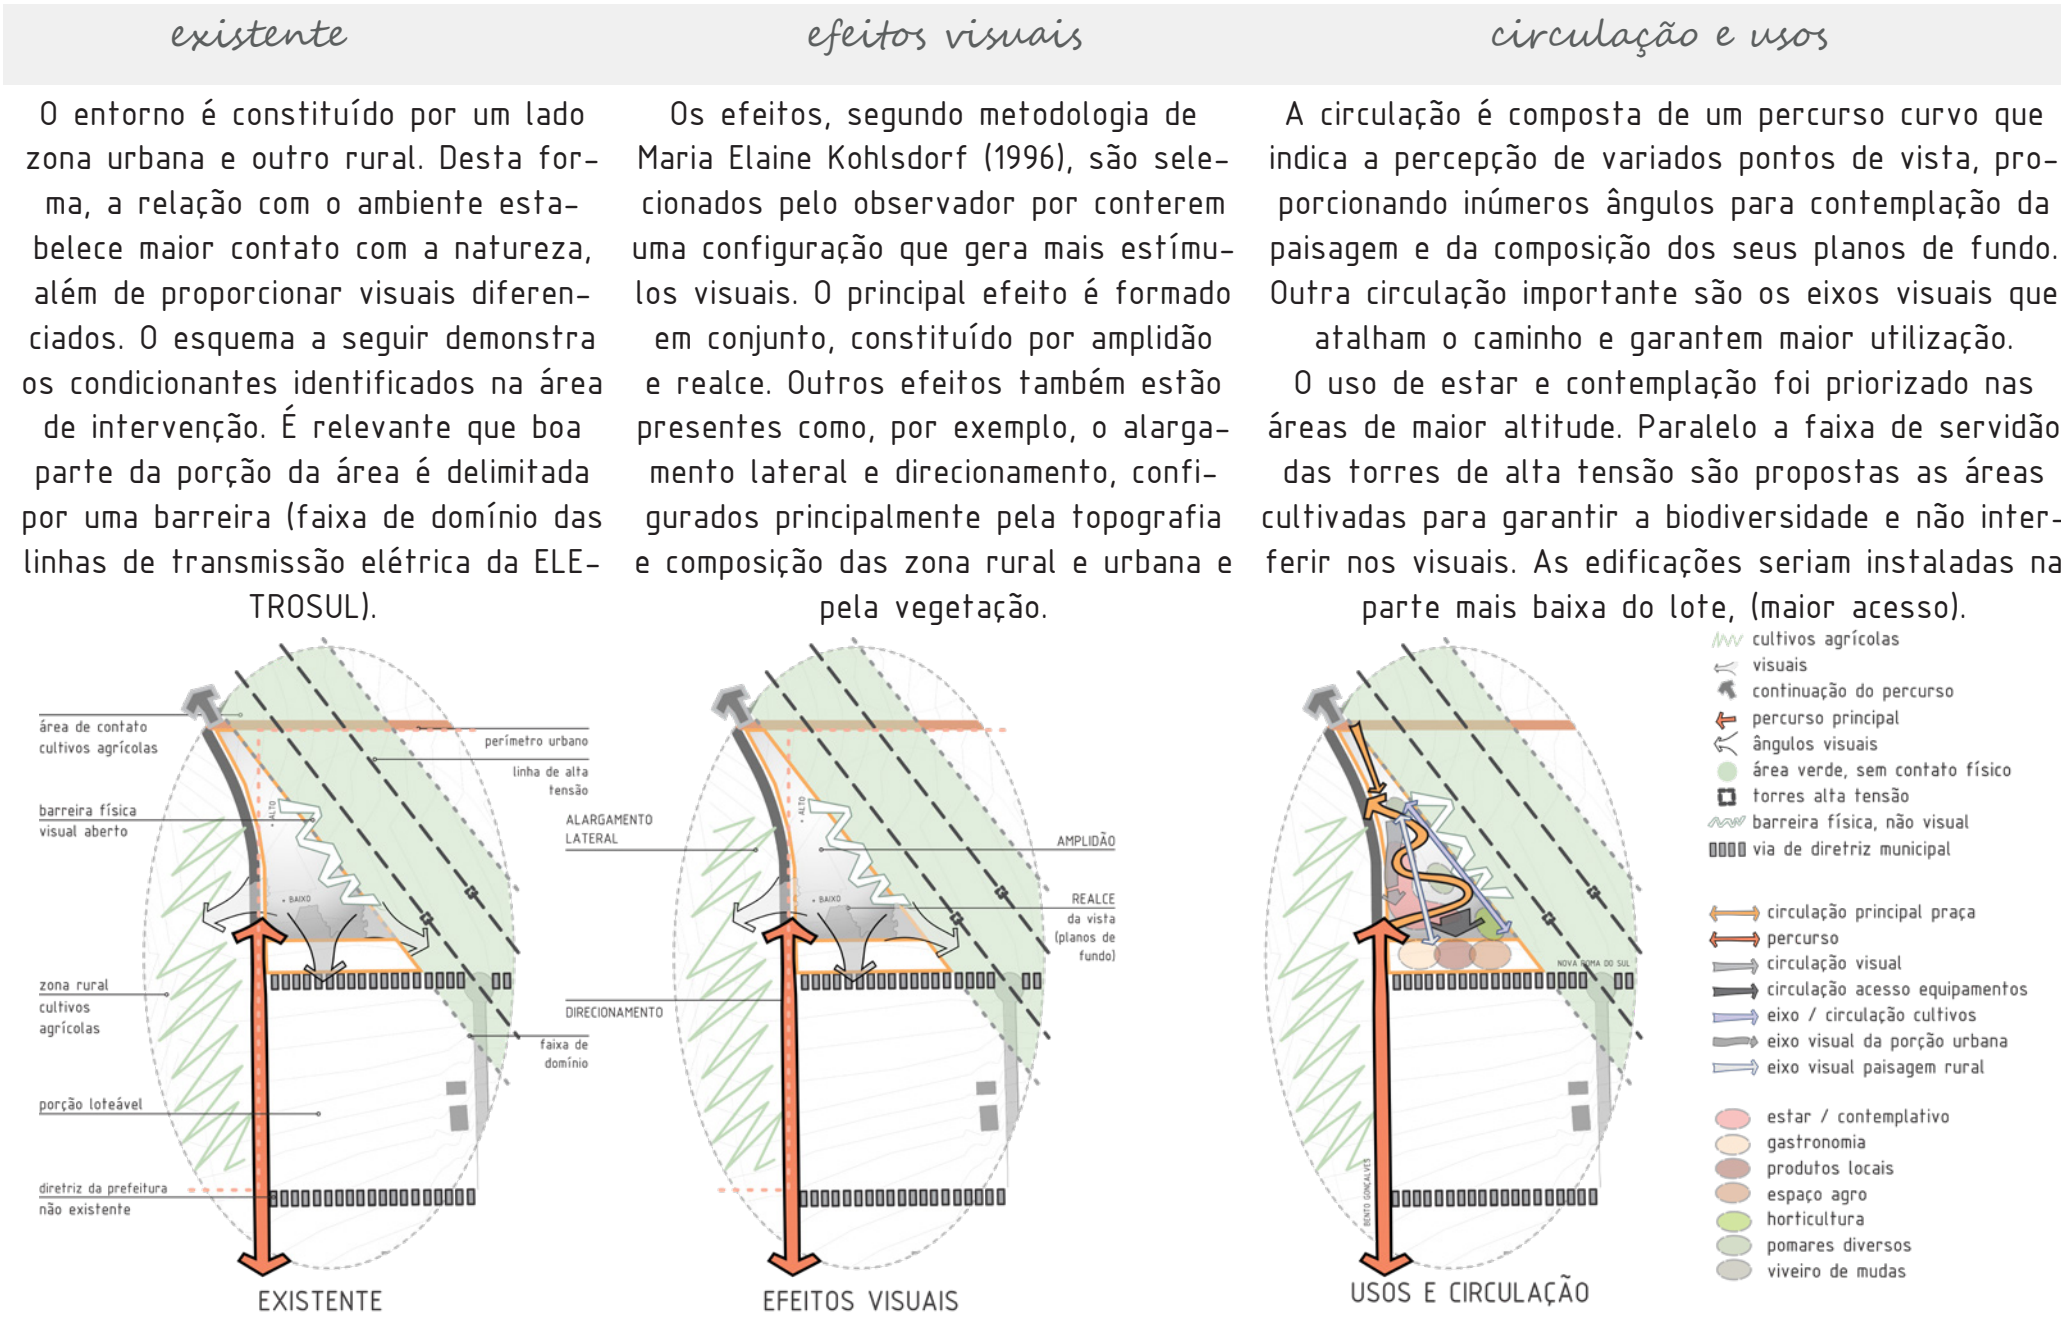



Praça Aintare

A pouca visibilidade da paisagem neste ambiente demanda de usos diferenciados dos demais espaços abertos. A proposta também inclui novo ponto de parada para o transporte coletivo.

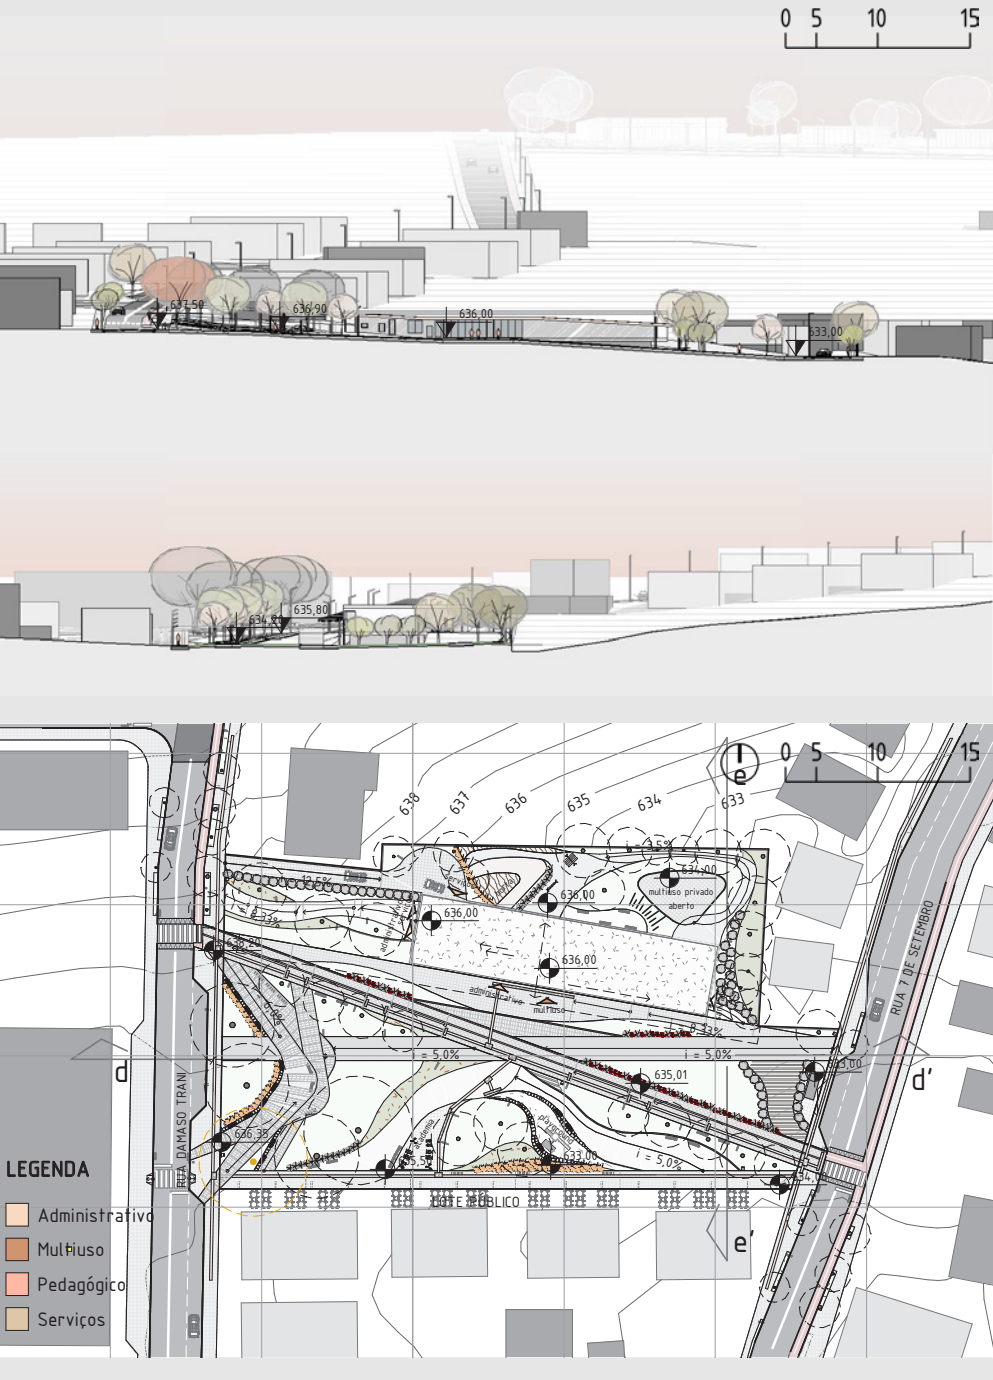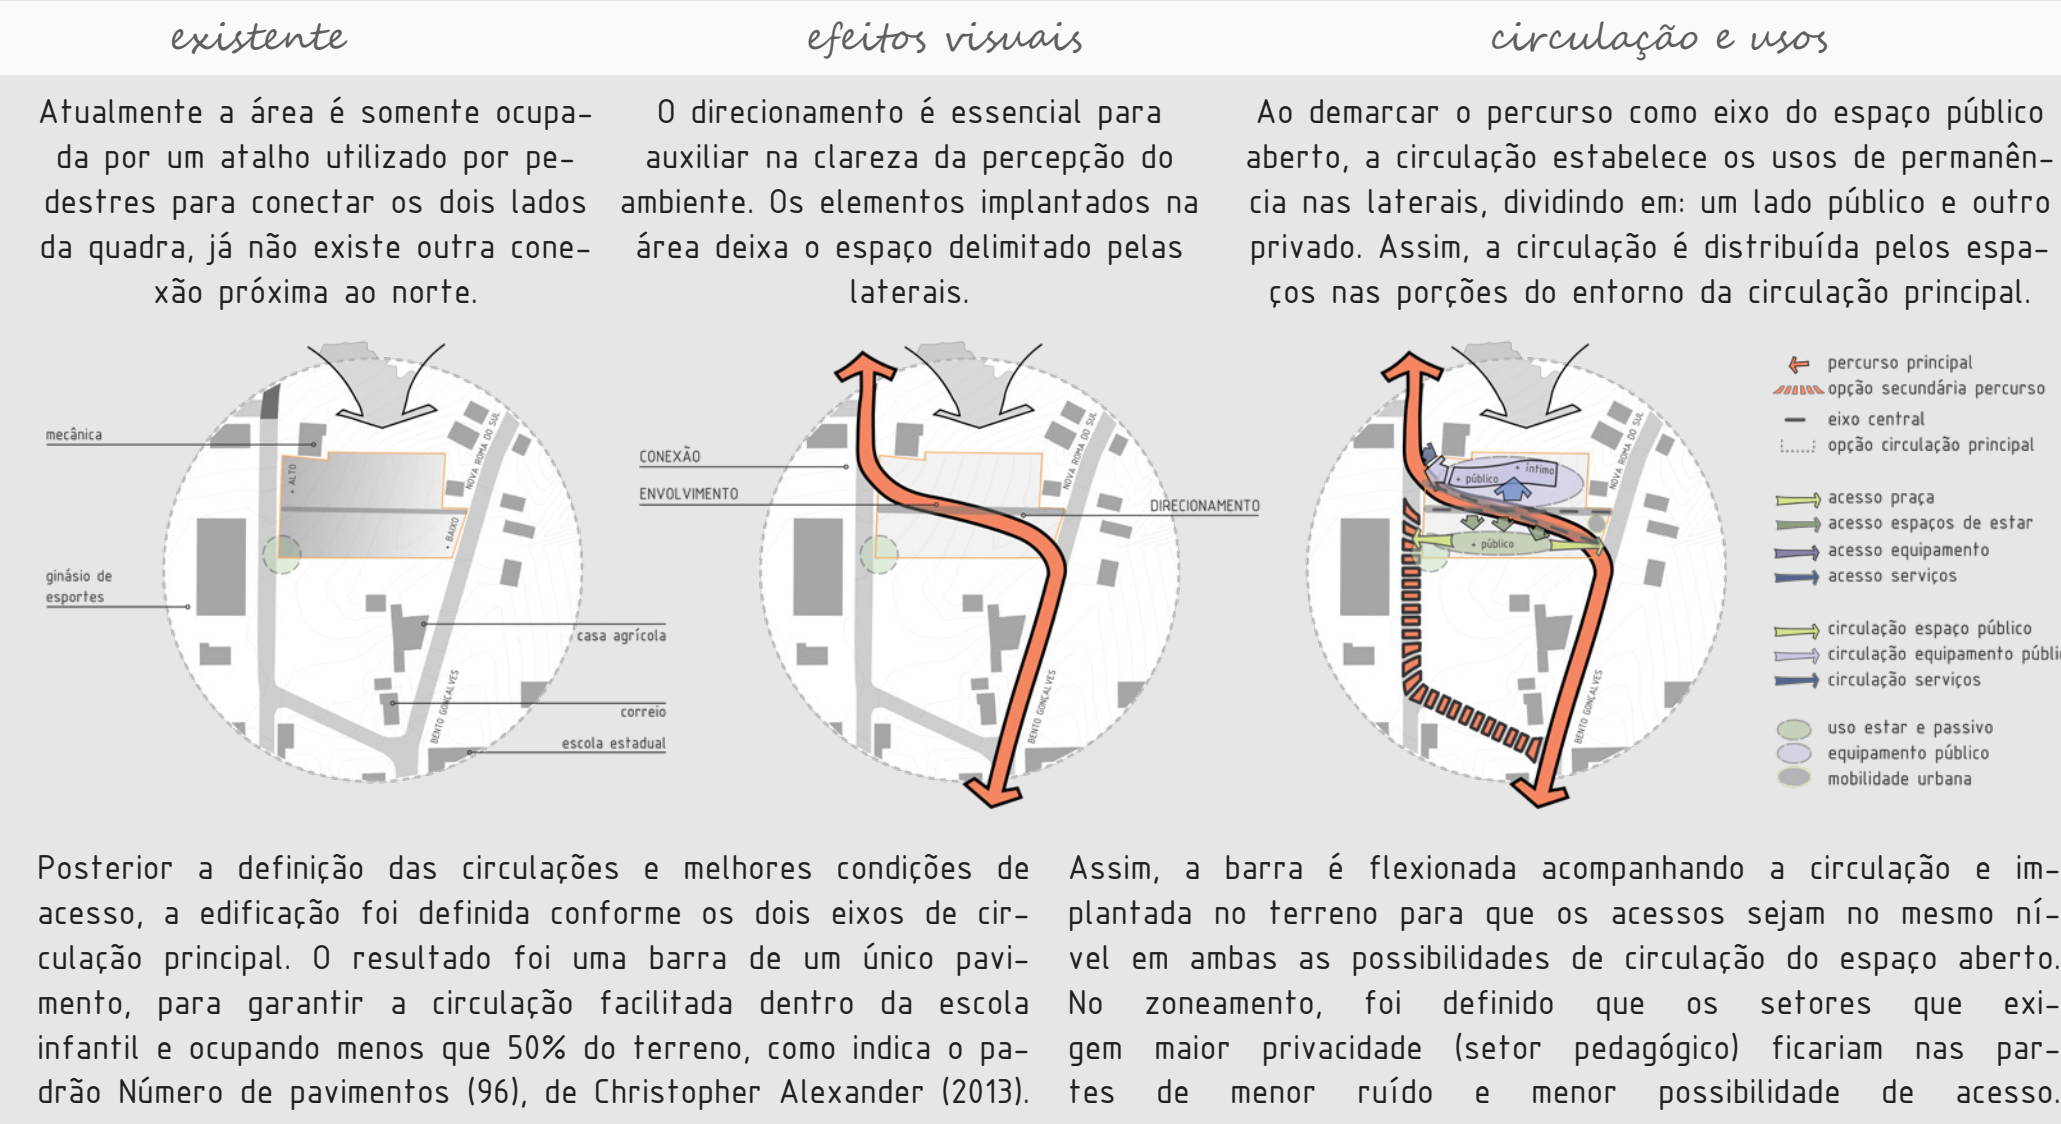

Praça Matriz

A área possui importantes eixos visuais direcionados para a ampla área central do espaço aberto. Os caminhos de permanência indicam pontos de interesse visual e conduzem o observador para estes ambientes.

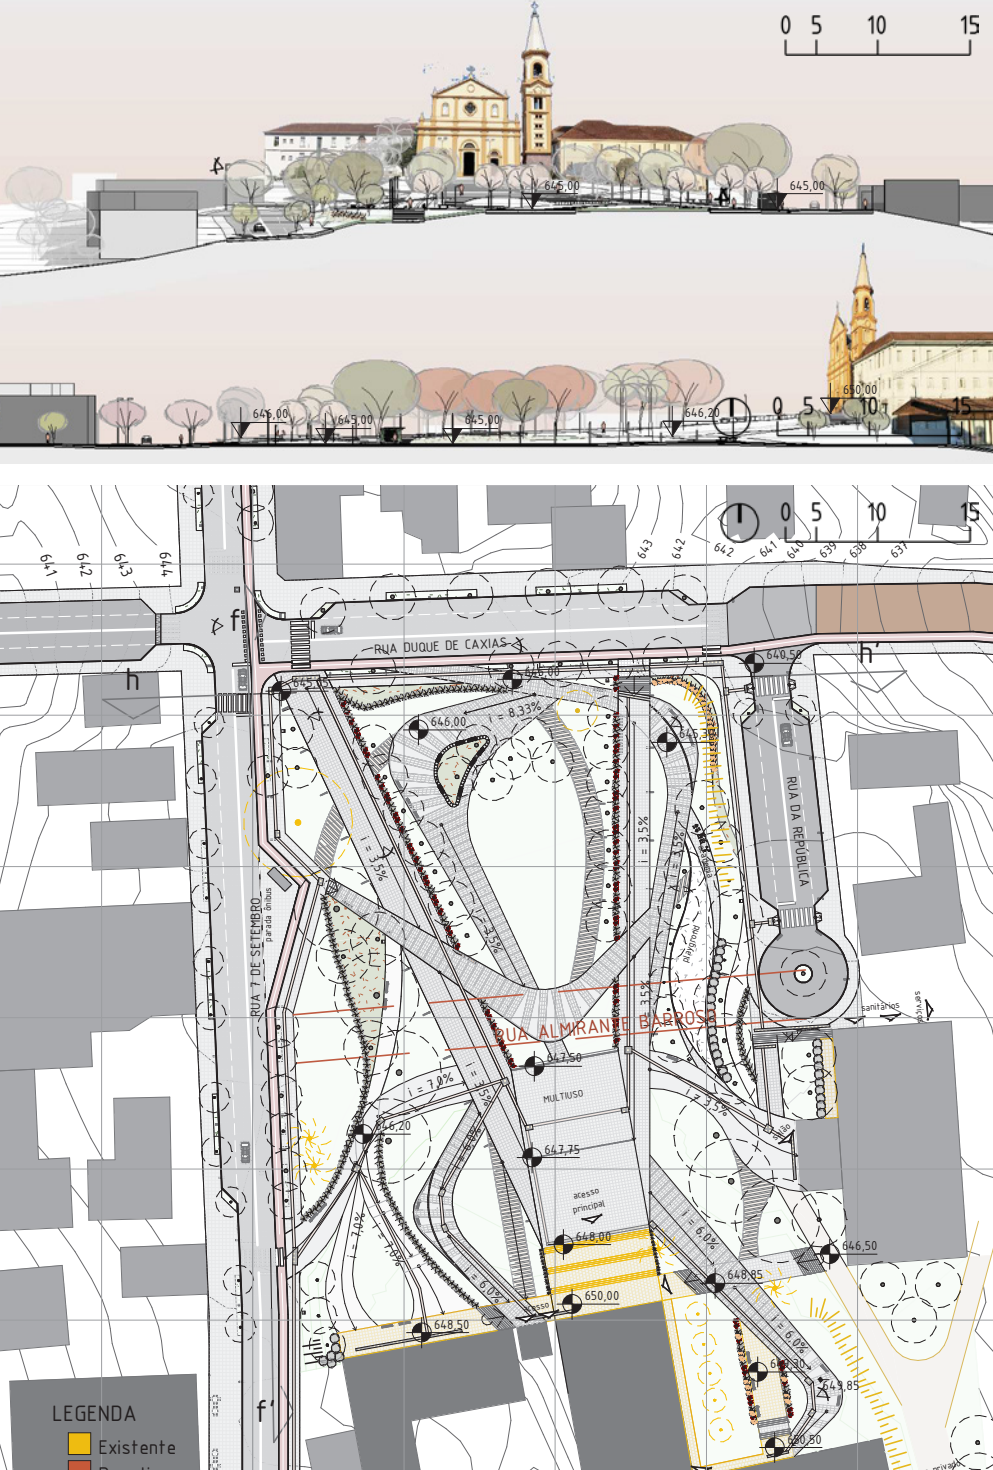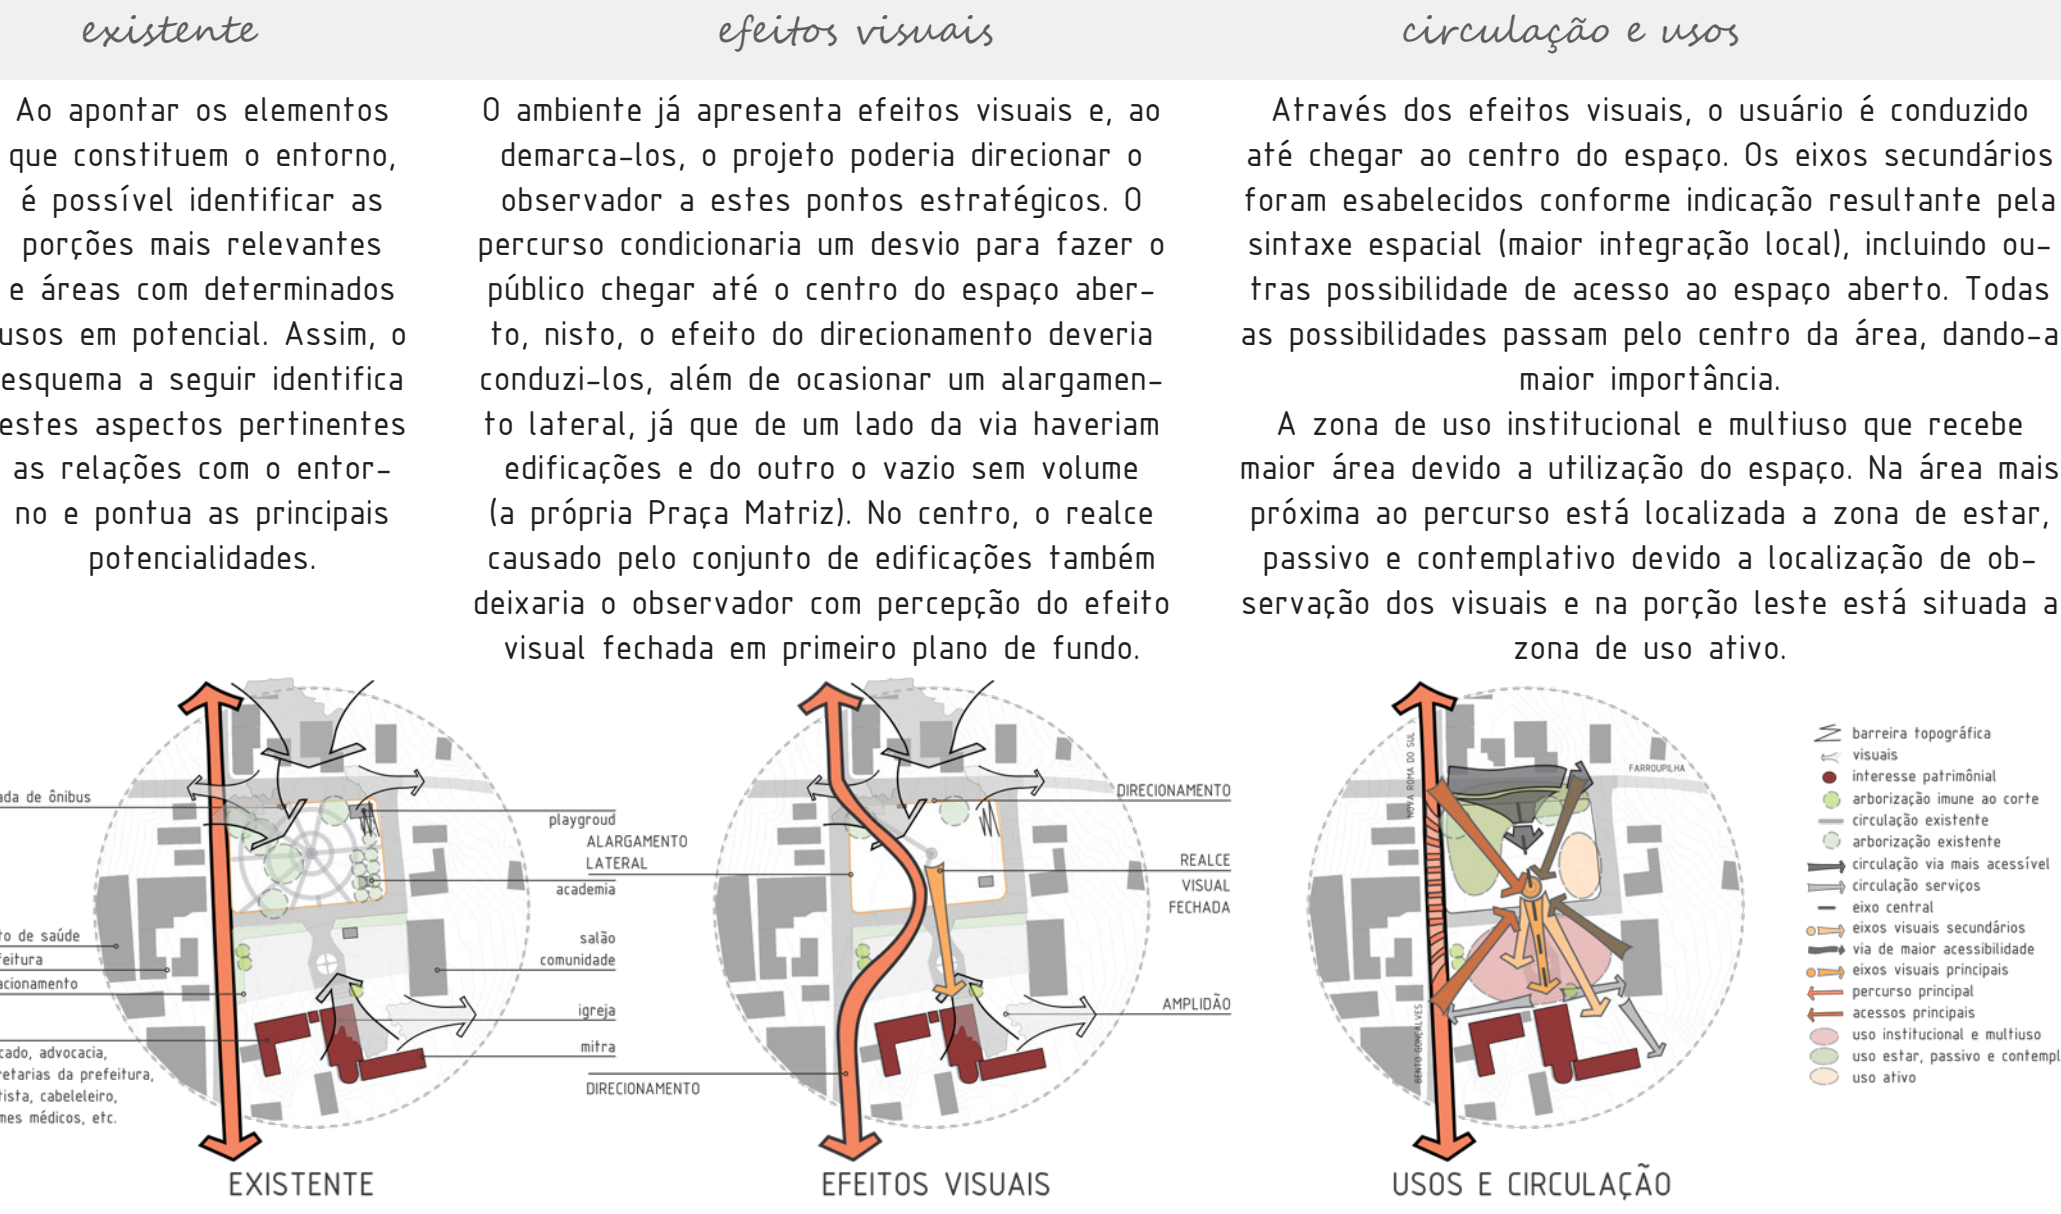

PRÊMIO IAB RS 2019
JOSÉ ALBANO VOLKMER

4/4

INSTITUTO DE ARQUITETOS DO BRASIL - DEPARTAMENTO DO RIO GRANDE DO SUL