



**TEMA**


Cidade Escola

A forma da Cidade Escola em flor remete a imagem da Flor da Permacultura, a qual aborda temas multidimensionais relacionados à existência, assim como os princípios éticos e os princípios de design. A flor da Permacultura é a base para seguir com a permacultura na prática. A edificação se desenvolve em seis blocos: Auditório, Salas de Aula A e B, Administração, Refeitório e Núcleo. Possui cinco entradas cobertas e escada e elevador para o pavimento da biblioteca.


**FORMA**

Estruturado quase que inteiramente em madeira, em especial em Madeira Laminada Cruzada, CLT (Cross Laminated Timber), com a estrutura do telhado em peças maciças de madeira de reforçamento. O núcleo é estruturado em pórticos de CLT que recebem a carga dos pilares do segundo pavimento através de vigas de CLT dispostos de forma radial no centro da edificação. O piso do segundo pavimento apresenta um deck de madeira em sistema de mini-vigas que recebe o piso em tábuas de madeira.



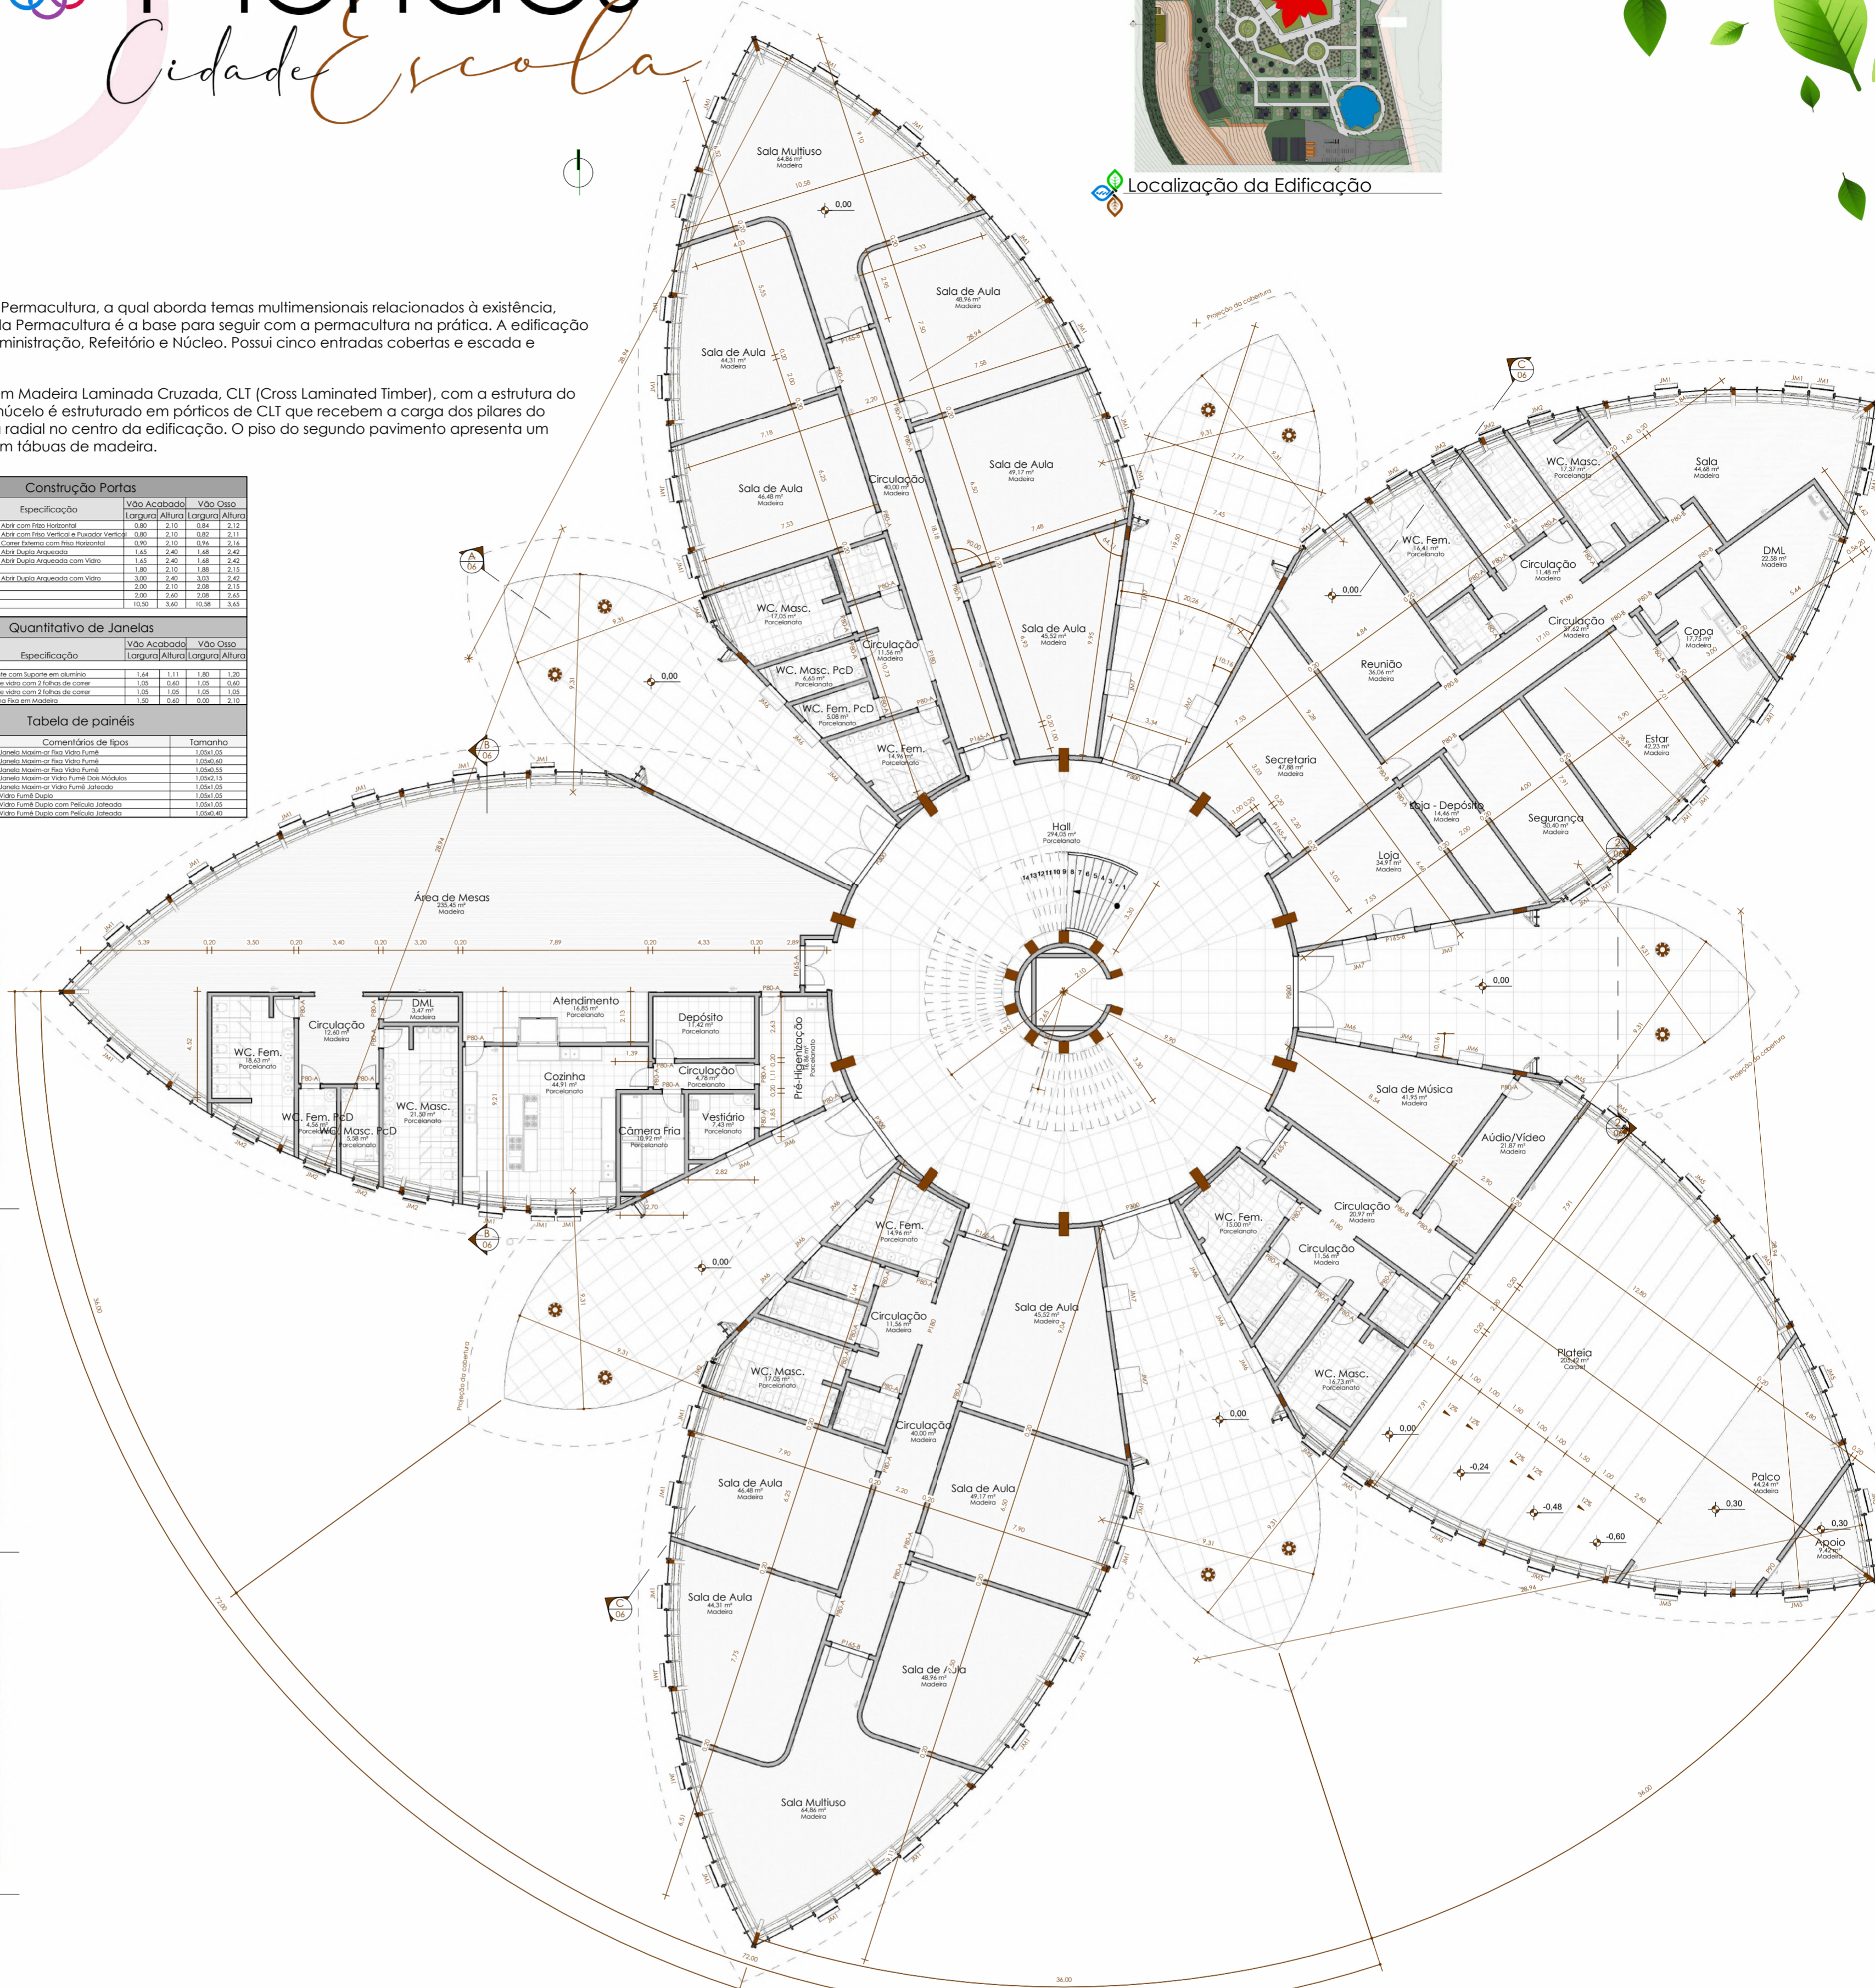

Estudo Solar Salas de Aula A (Sols. Inverno 9h)

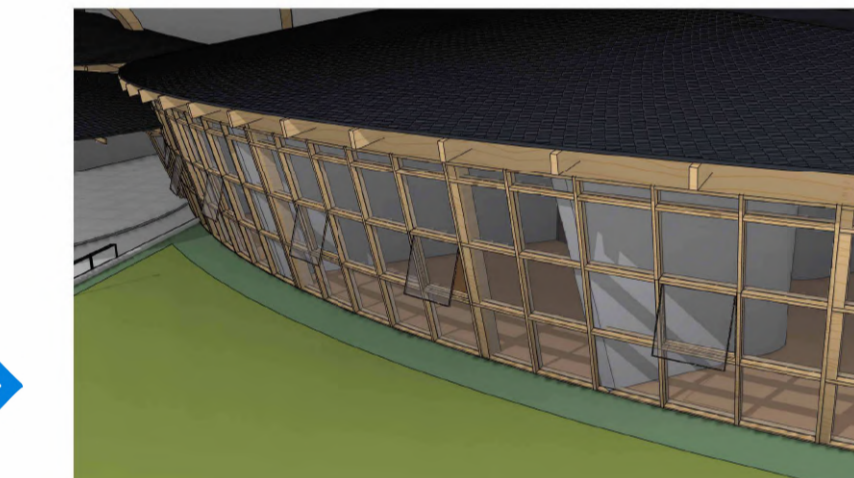

Estudo Solar Salas de Aula B (Sols. Verão 1:50h)

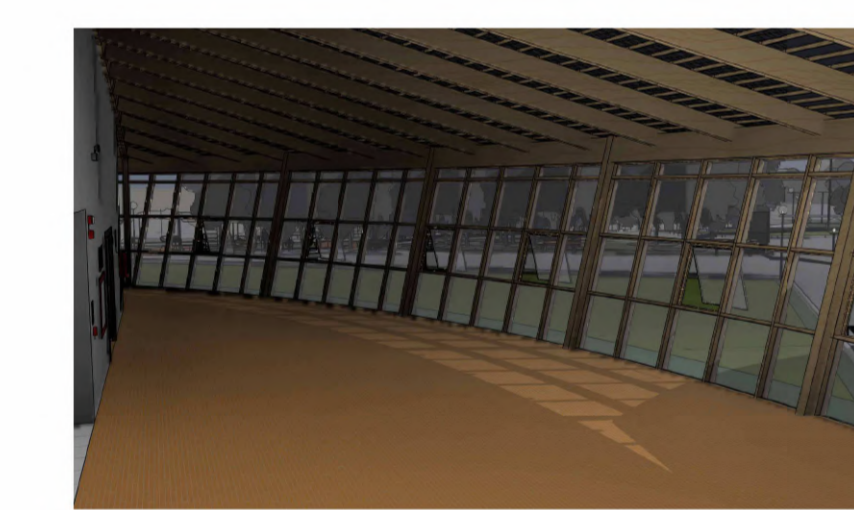


Estudo Solar Cantina (Sols. Inverno 12h)



Planta Baixa Térreo Humanizada

Planta Baixa Térreo

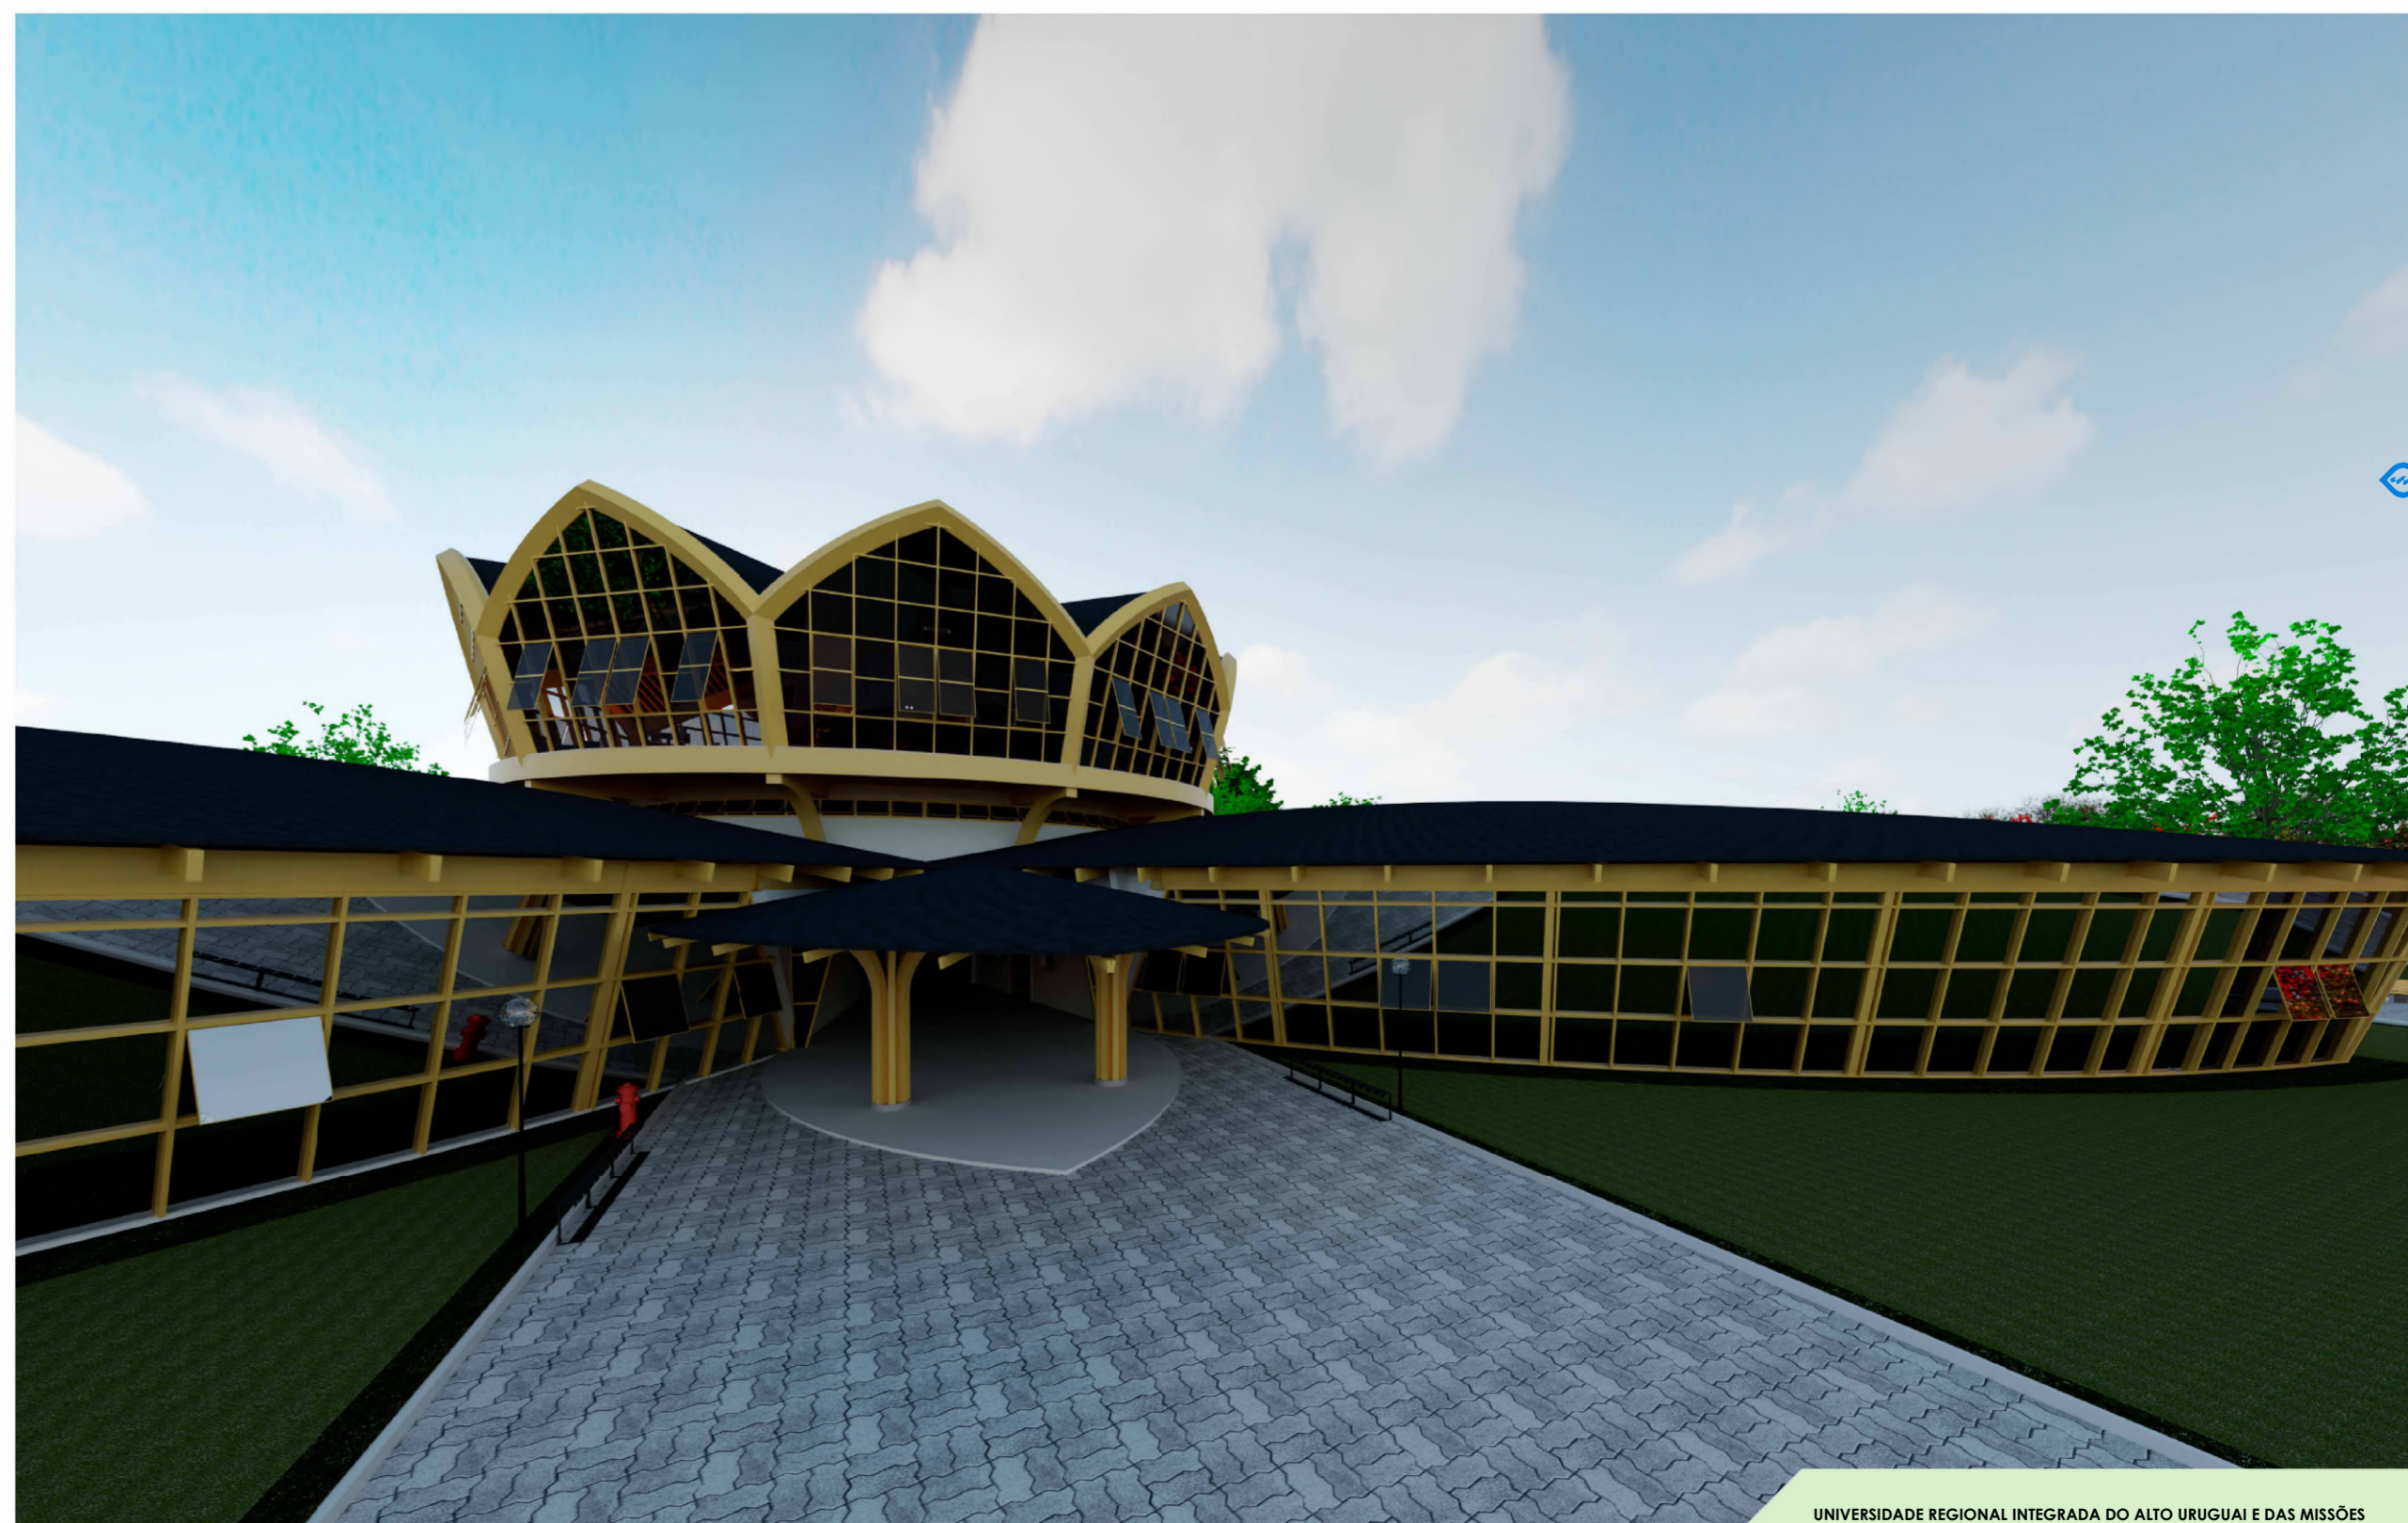

Cidade Escola Chico Mendes | Planta Baixa Térreo

"El educador no debe sentirse nunca satisfecho con sus conocimientos. Debe ser un autodidacta que perfeccione permanentemente su método de estudio, de indagación, de investigación. Tiene que ser un entusiasta y dedicado trabajador de la cultura"

- Félix Castro  
(Discurso na Gradação do Detachamento Pedagógico Manuel Aescune Domenech, 1987)