


Implantação

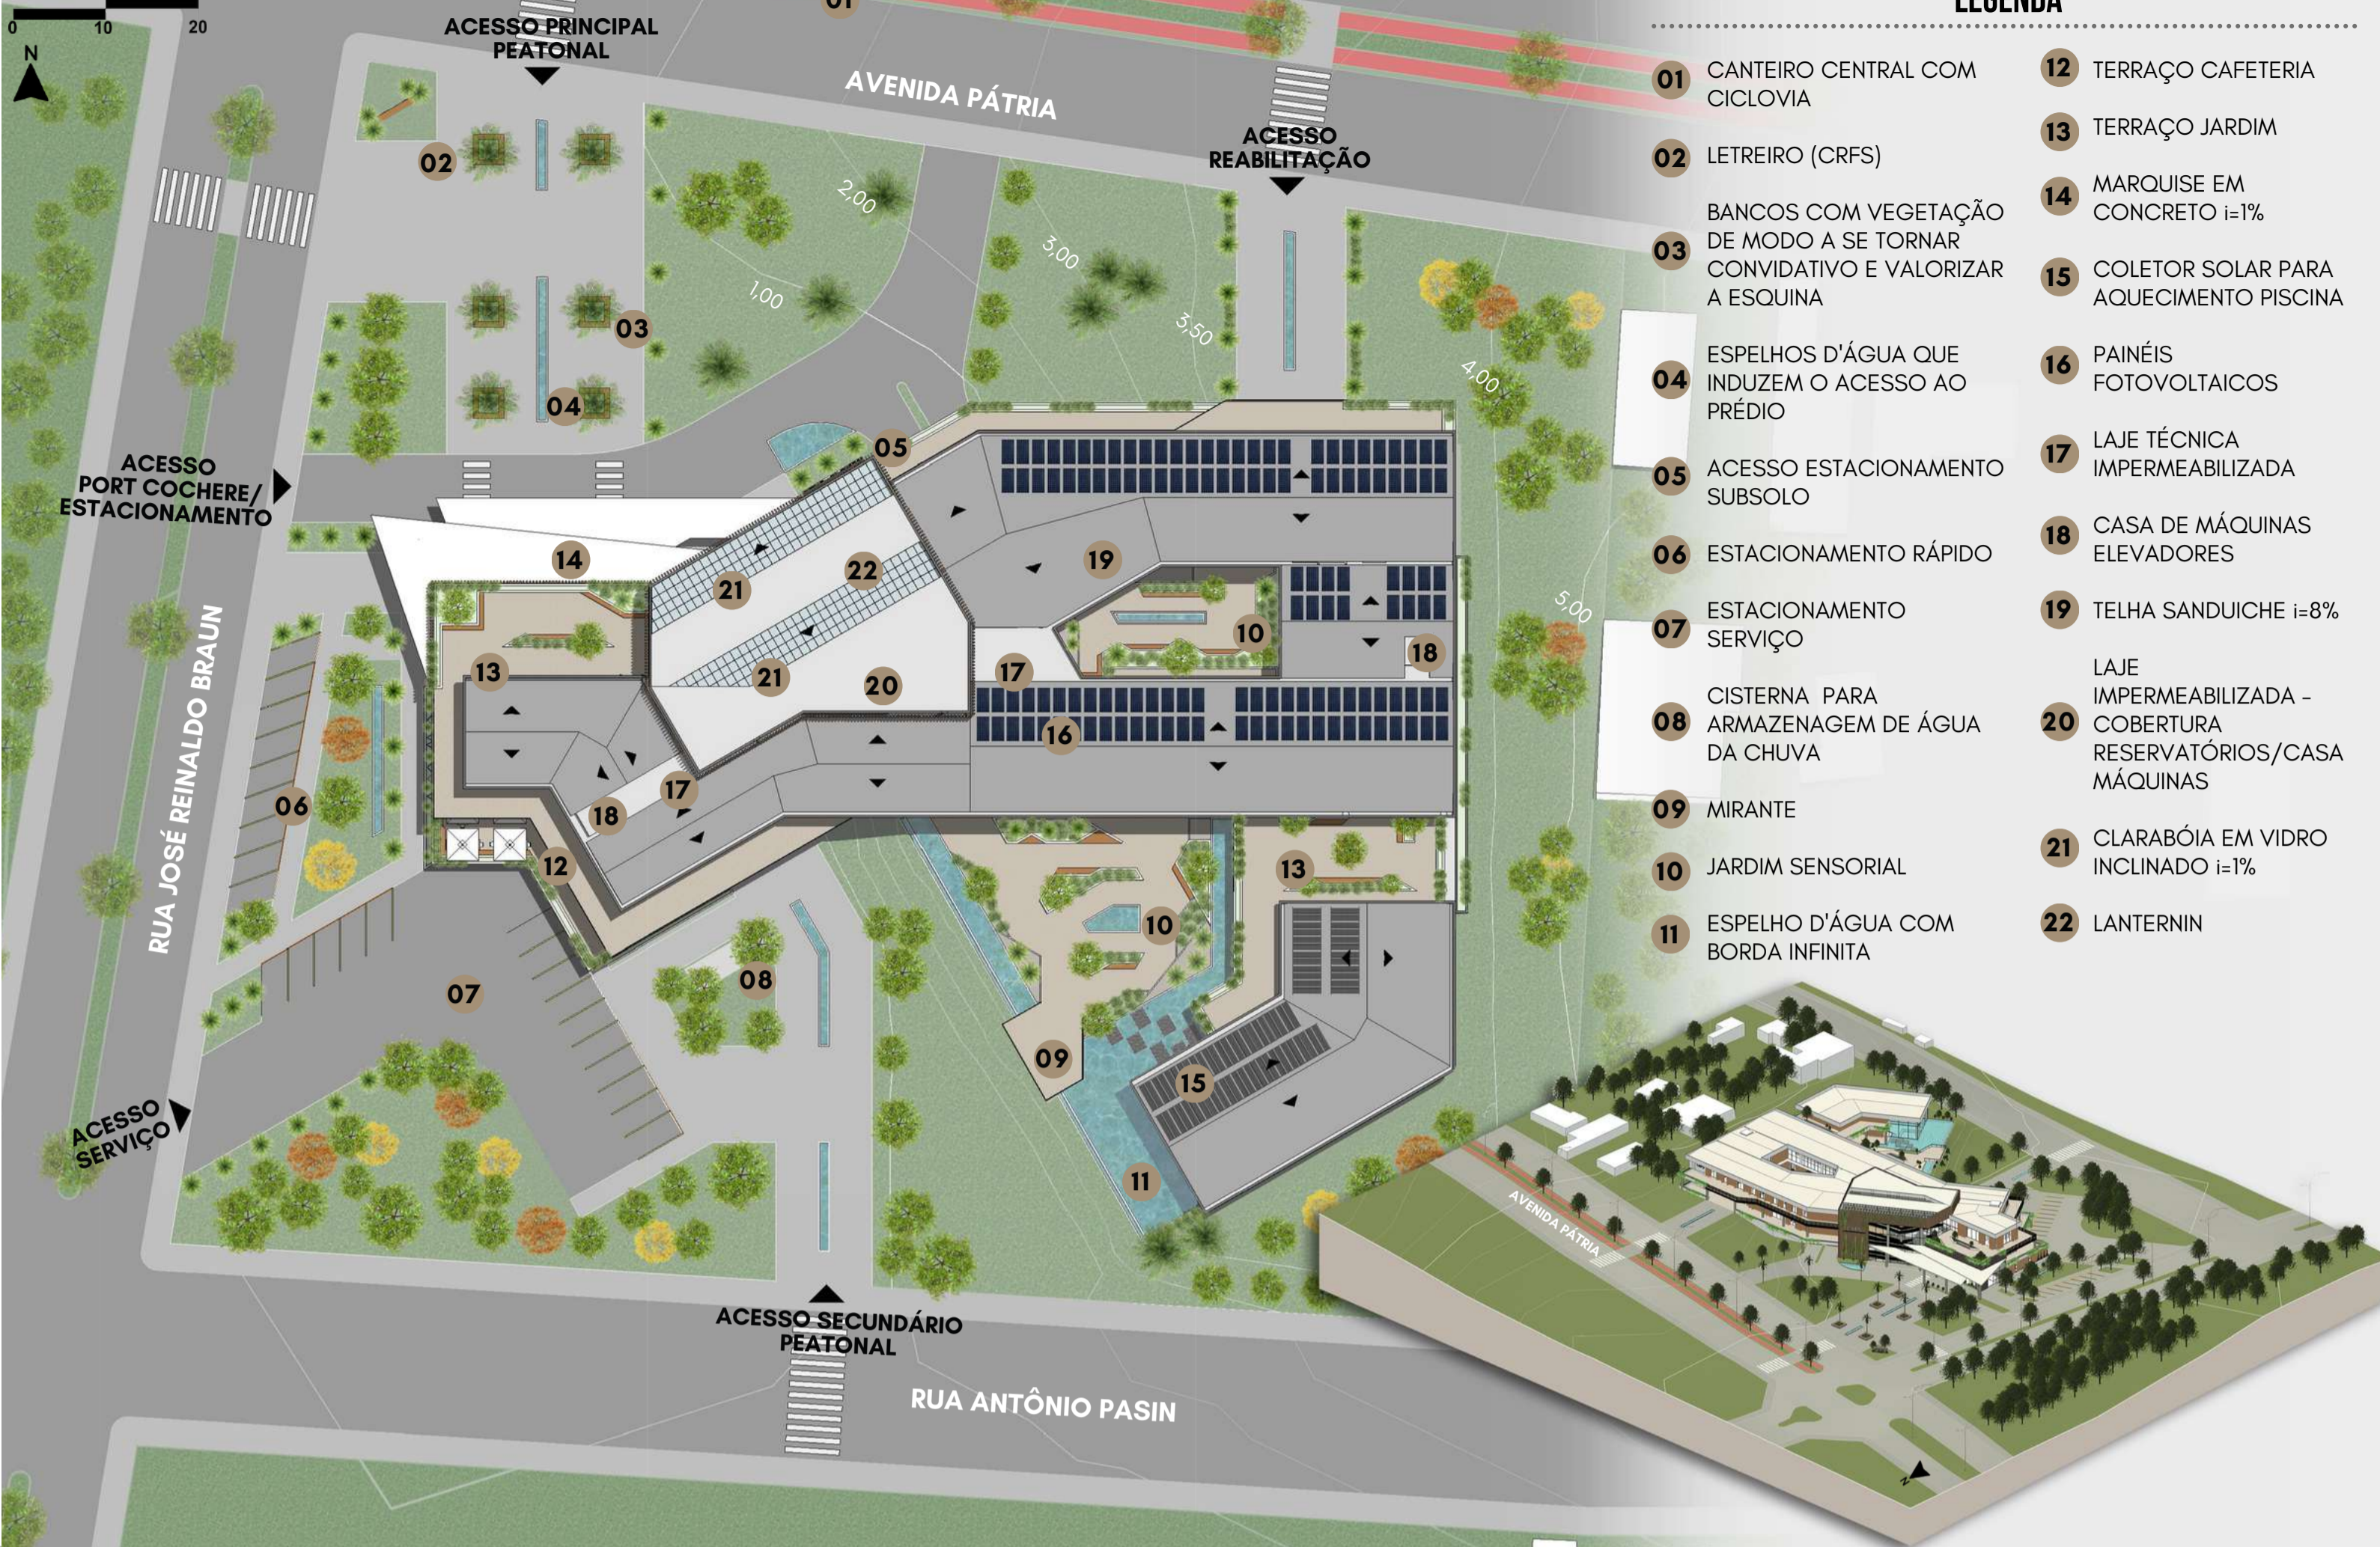

LEGENDA

- | | |
|---|--|
| 01 CANTEIRO CENTRAL COM CICLOVIA | 12 TERRAÇO CAFETERIA |
| 02 LETREIRO (CRFS) | 13 TERRAÇO JARDIM |
| 03 BANCOS COM VEGETAÇÃO DE MODO A SE TORNAR CONVITATIVO E VALORIZAR A ESQUINA | 14 MARQUISE EM CONCRETO i=1% |
| 04 ESPELHOS D'ÁGUA QUE INDUZEM O ACESSO AO PRÉDIO | 15 COLETOR SOLAR PARA AQUECIMENTO PISCINA |
| 05 ACESSO ESTACIONAMENTO SUBSOLO | 16 PAINÉIS FOTOVOLTAICOS |
| 06 ESTACIONAMENTO RÁPIDO | 17 LAJE TÉCNICA IMPERMEABILIZADA |
| 07 ESTACIONAMENTO SERVIÇO | 18 CASA DE MÁQUINAS ELEVADORES |
| 08 CISTERNA PARA ARMAZENAGEM DE ÁGUA DA CHUVA | 19 TELHA SANDUICHE i=8% |
| 09 MIRANTE | 20 LAJE IMPERMEABILIZADA - COBERTURA RESERVATÓRIOS/CASA MÁQUINAS |
| 10 JARDIM SENSORIAL | 21 CLARABÓIA EM VIDRO INCLINADO i=1% |
| 11 ESPELHO D'ÁGUA COM BORDA INFINITA | 22 LANTERNIN |

Plantas baixas

Pavimento Térreo NÍVEL 0



- ### LEGENDA SETORES
- | | |
|--------------|-----------------------|
| CLÍNICA | SERVIÇO/APOIO |
| REABILITAÇÃO | APOIO PSICOSSOCIAL |
| | INTEGRAÇÃO E VIVÊNCIA |

2º Pavimento

NÍVEL 3,50



3º Pavimento

NÍVEL 7,50

