

Jardim Interno

Conforto Bioclimático
 EFEITO CHAMINÉ - LANTERNIN
 VENTILAÇÃO CRUZADA
 ILUMINAÇÃO NATURAL
 RESFRIAMENTO EVAPORATIVO


Biofilia
 USO DE VEGETAÇÃO
 ILUMINAÇÃO NATURAL
 MATERIAIS QUE TRAZEM ACONCHEGO

Acessibilidade

LIBERDADE DE CIRCULAÇÃO COM INDEPENDÊNCIA

AMBIENTES INTEGRADORES

JARDIM INTERNO
 CIRCULAÇÃO VERTICAL COM RAMPAS

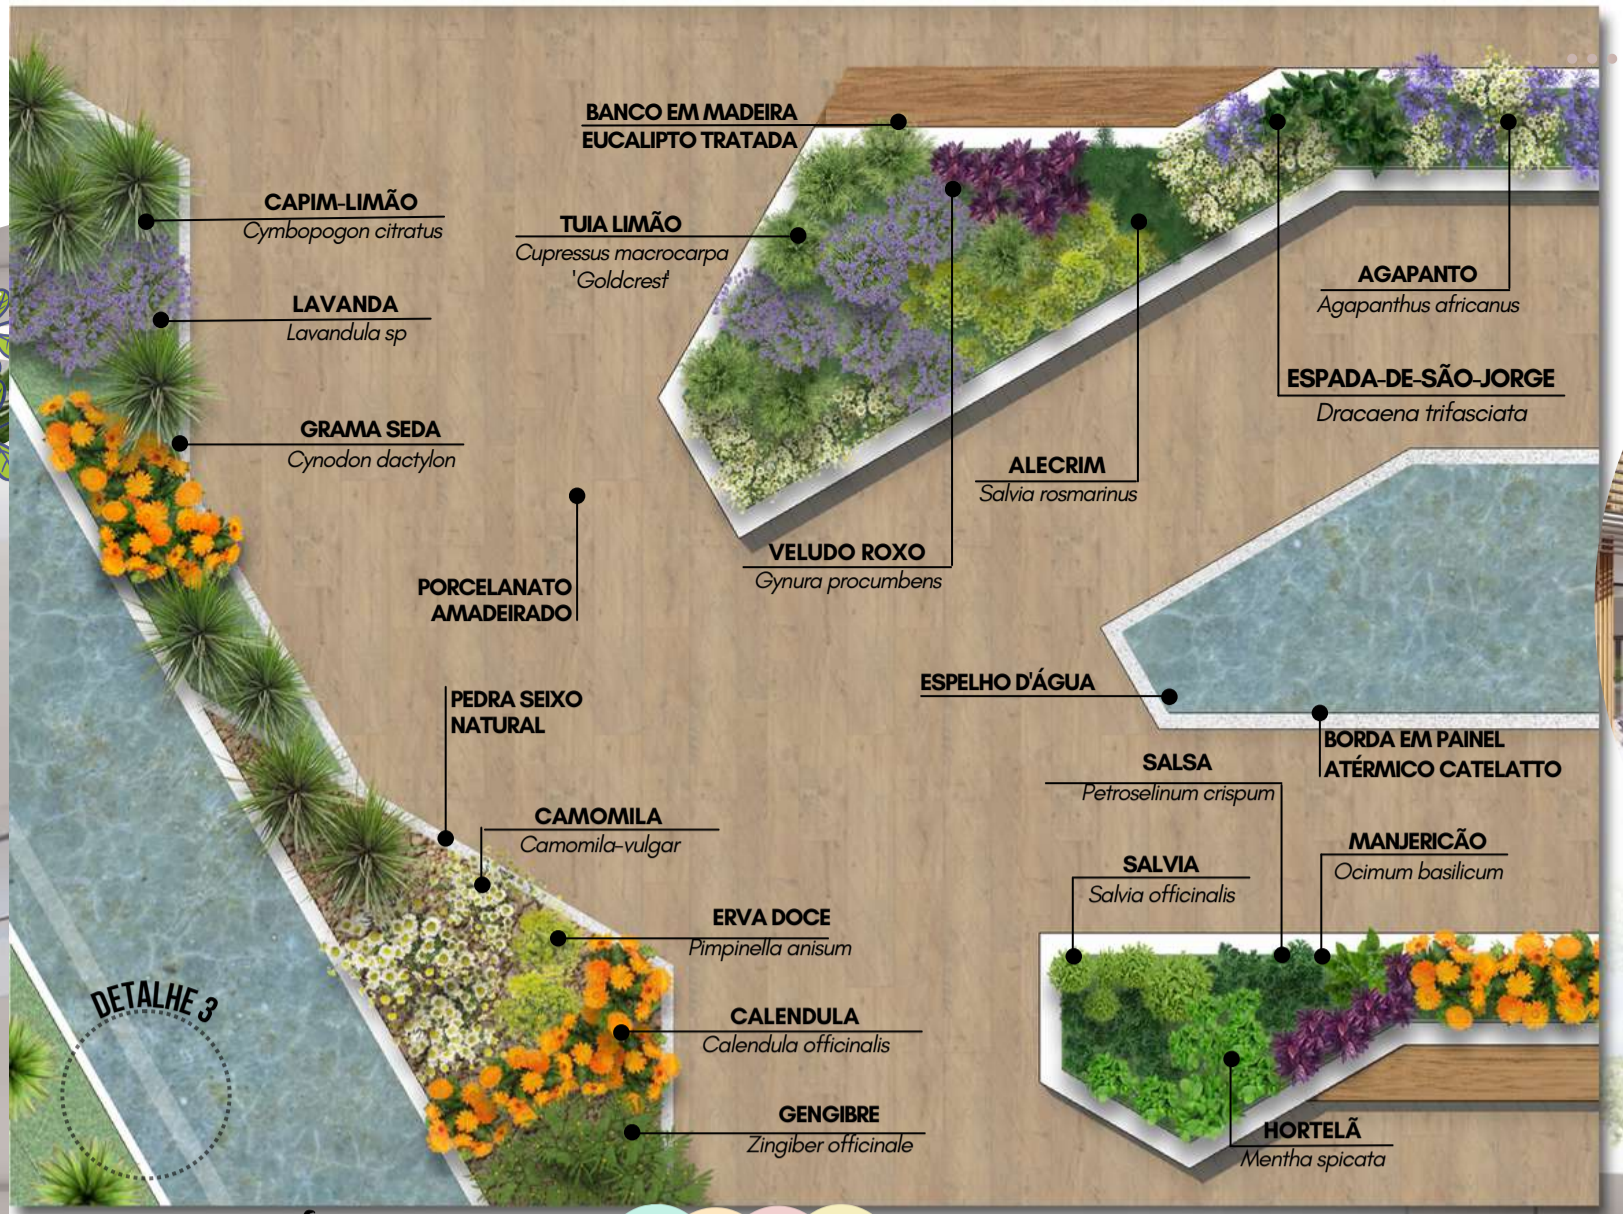


Jardim Sensorial

ÁGUA EM MOVIMENTO E VEGETAÇÕES
 ESTIMULAÇÕES SENSORIAIS AO LONGO DO PERCURSO


Estimulações Sensoriais




DETALHE 3 BORDA INFINITA

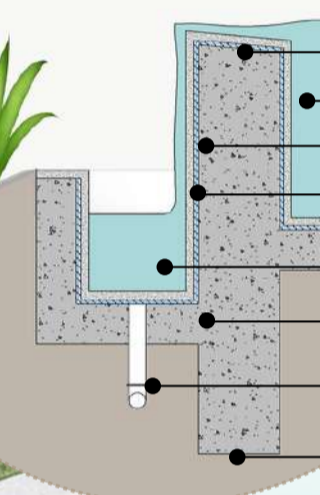


JARDIM SENSORIAL
 AMBIENTES DE CONTEMPLAÇÃO

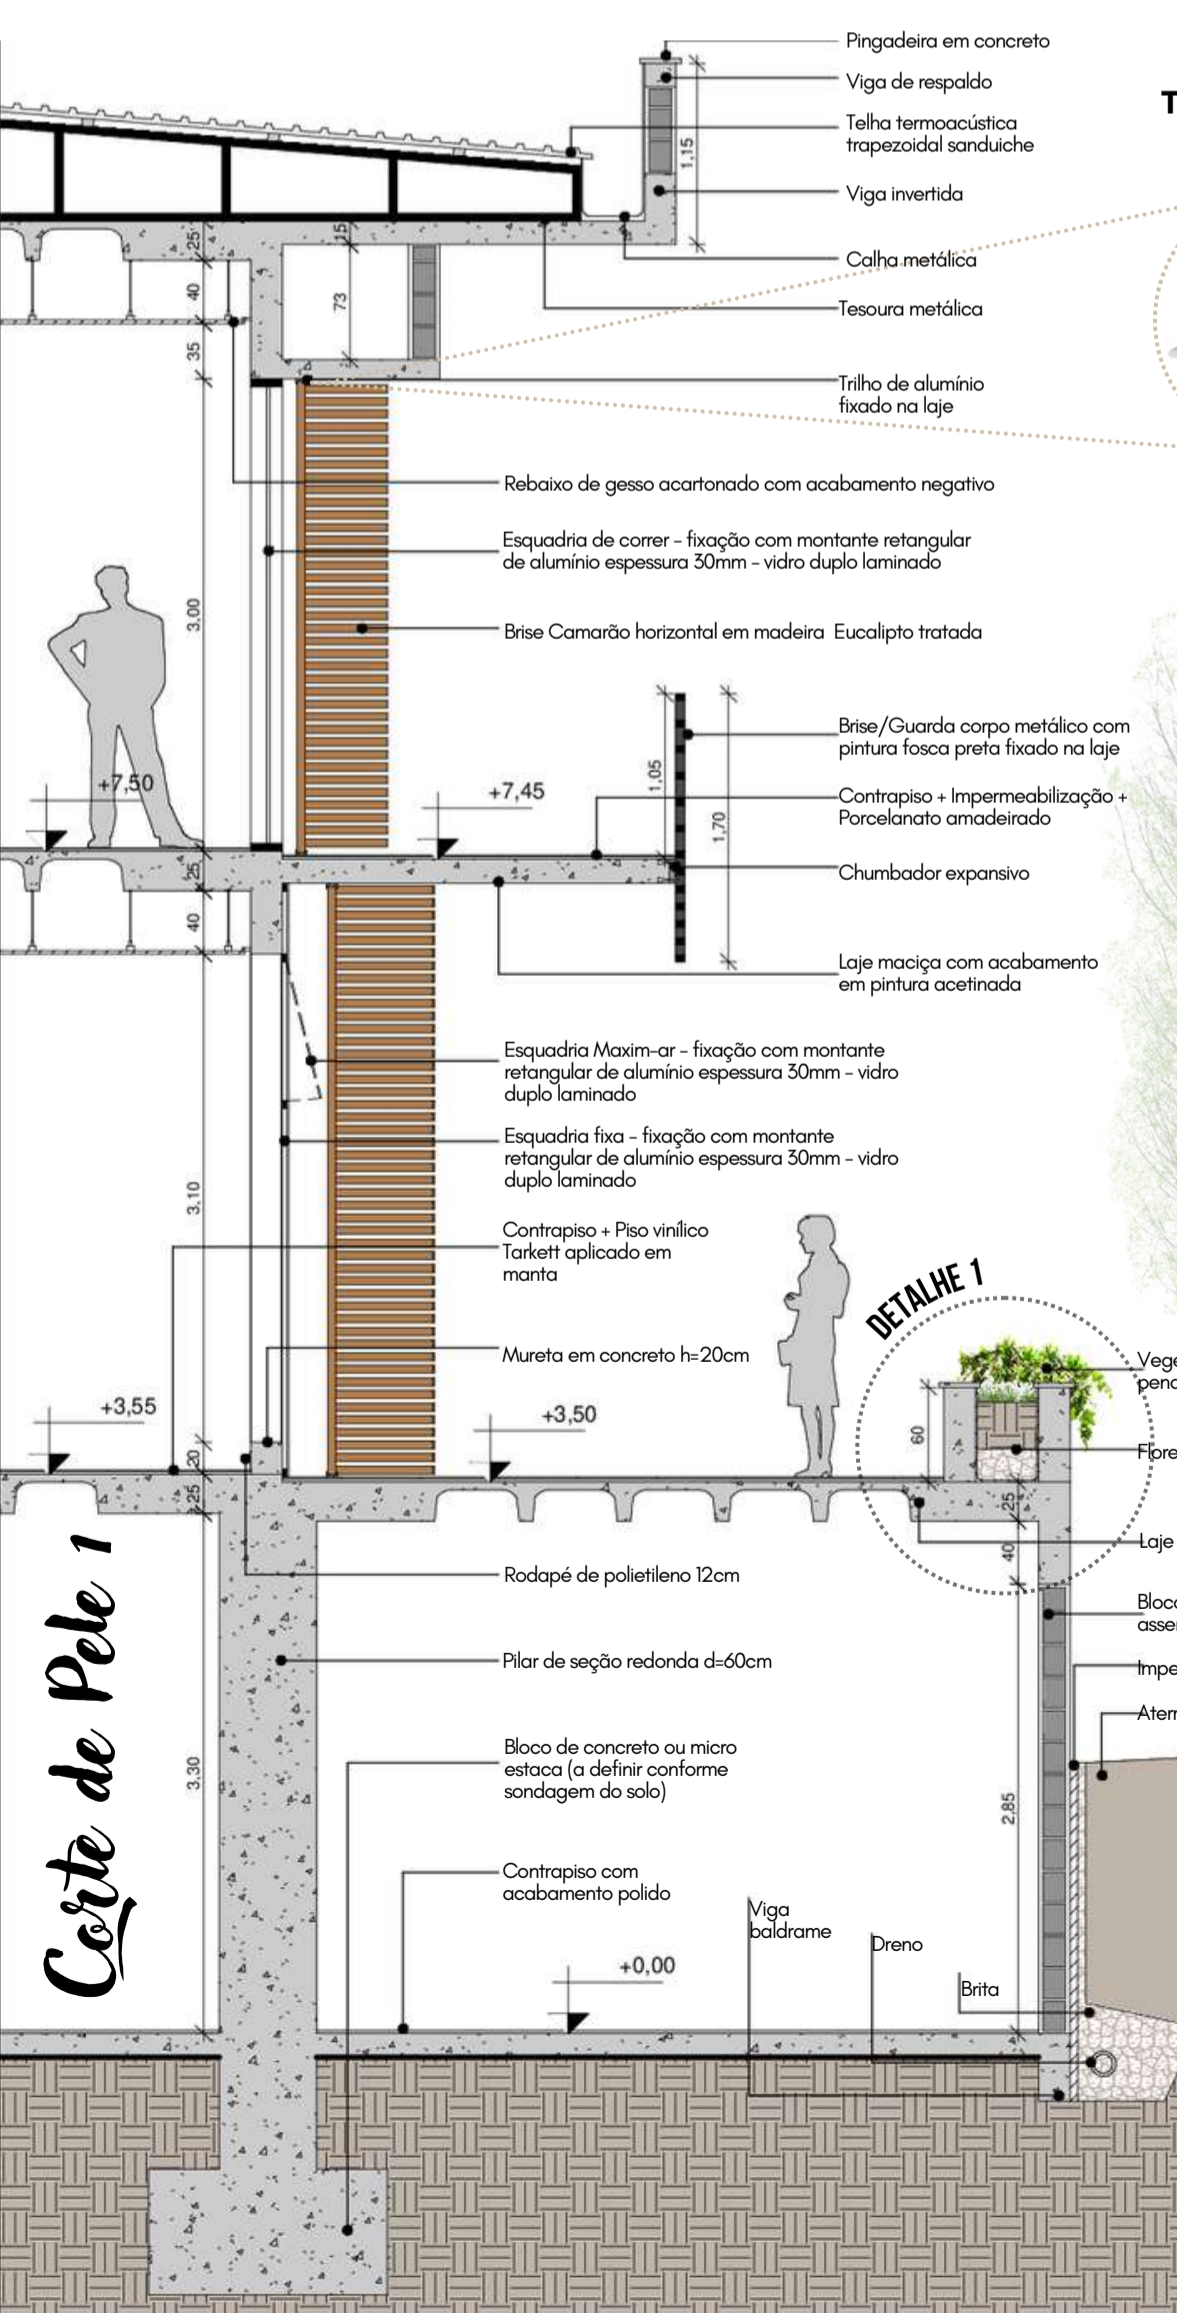


TRILHO PARA BRISE CAMARÃO

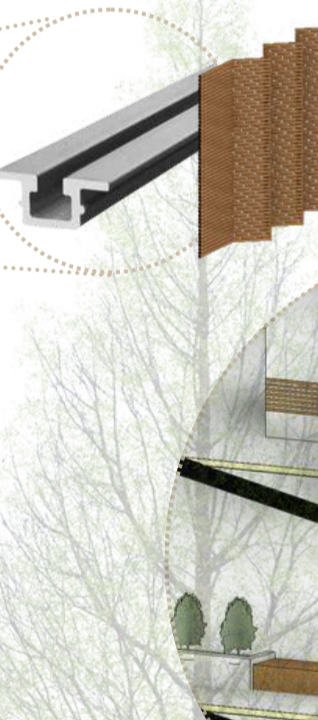


IRRIGAÇÃO POR GOTEJAMENTO

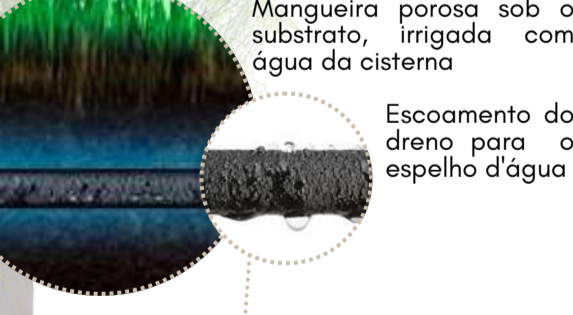

DETALHE 1 FLOREIRA

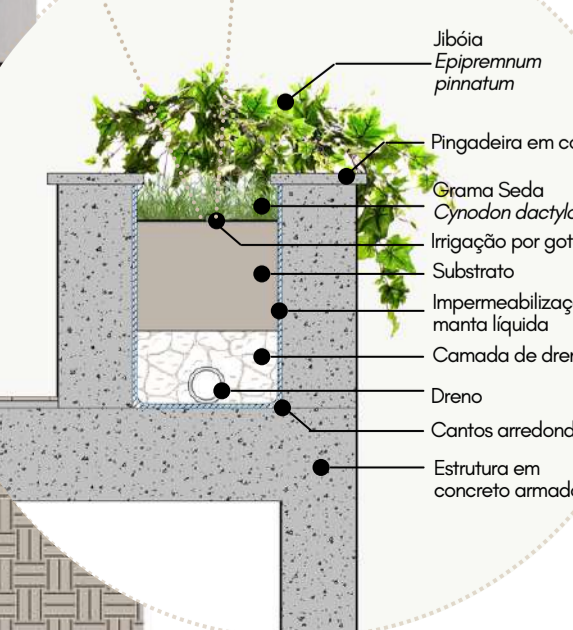

DIVISÓRIAS INTERNAS EM DRYWALL

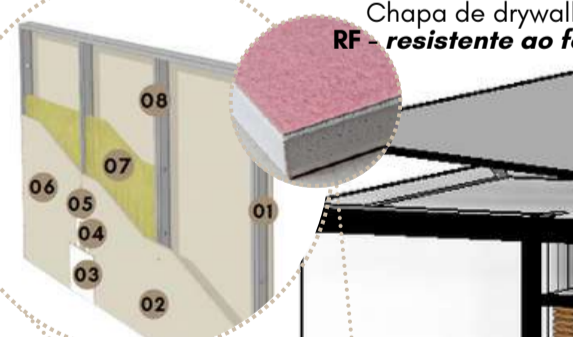

Relevo em madeira como indicação do percurso




Elemento tátil direcional emborrachado




CHAVES TÁTEIS NAS CIRCULAÇÕES




DETALHE 2 ESPELHO D'ÁGUA

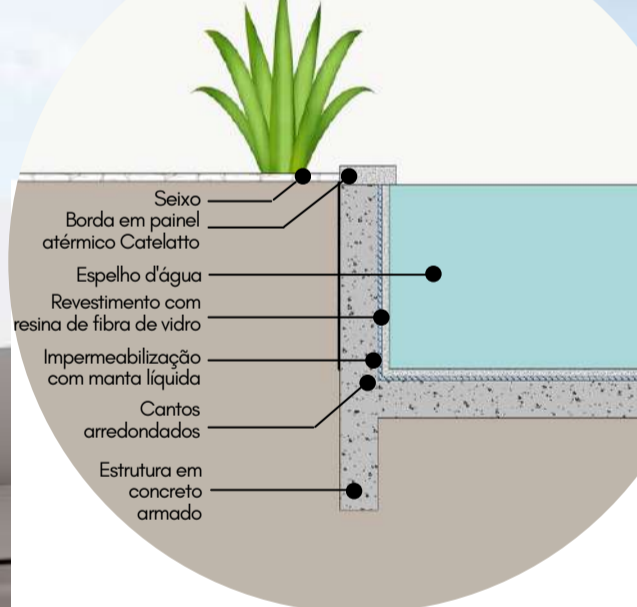

Corte de Pele 2

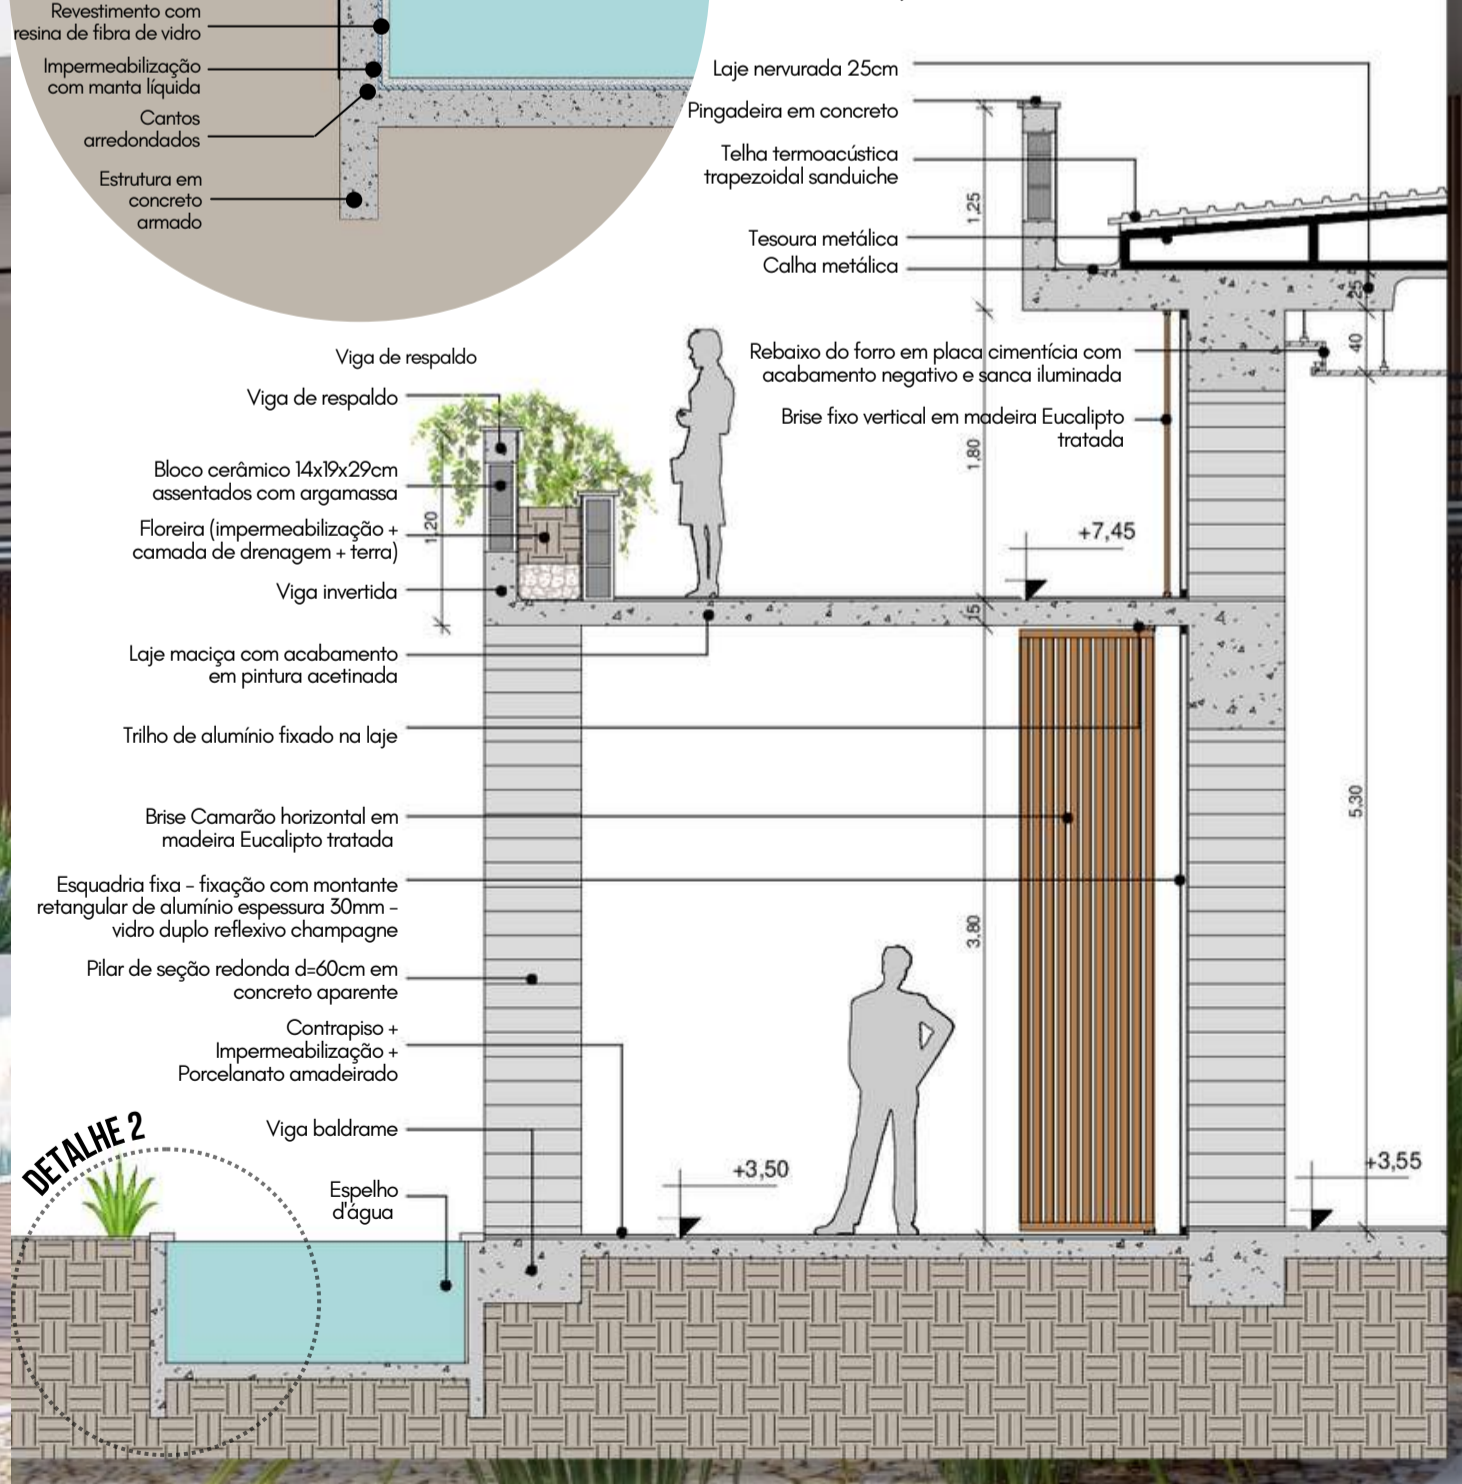

DETALHE 2

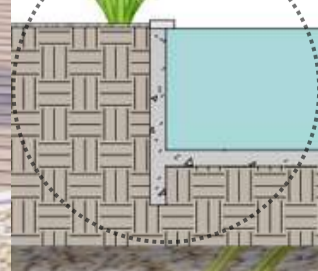

PRÊMIO IAB RS - turmas 2022
 JOSÉ ALBANO VOLKMER