



## DIAGRAMAS DE SETORIZAÇÃO E PONTOS DE ATRAÇÃO

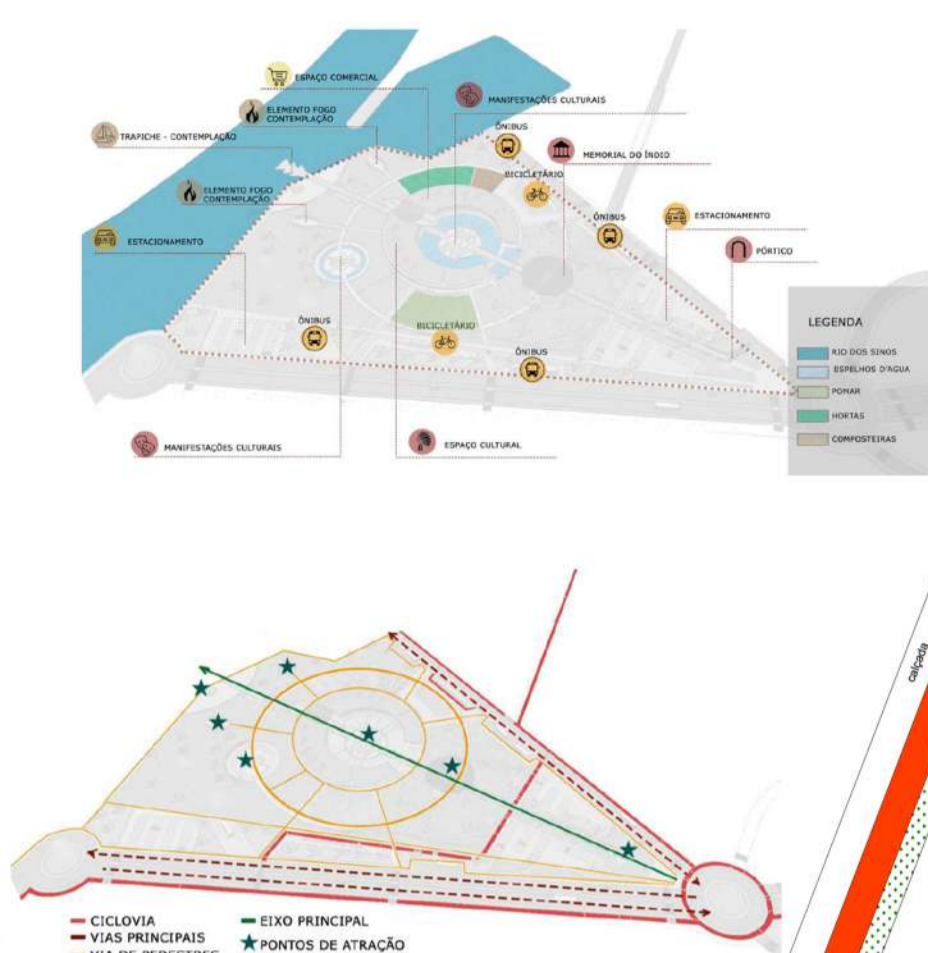


## PAISAGISMO

O Projeto paisagístico é concebido a partir de vegetações natias do Rio Grande do Sul, utilizando-se da estratégia de escalonamento a vegetação busca proporcionar um melhor aproveitamento da insolação e criando percursos sensoriais ao longo do trajeto que inicia no marco cultura viva e segue o eixo principal, além de proporcionar destaque às áreas edificadas permitindo destaque da edificação na paisagem.


Na pavimentação foi utilizada a estratégia de pavimentação tipo industrial, blocos de concreto e pavimento grama junto as vias e nos estacionamentos. Nas calçadas internas são utilizadas elementos naturais como saibro, basalto e madeira fazendo a integração com a edificação proposta.

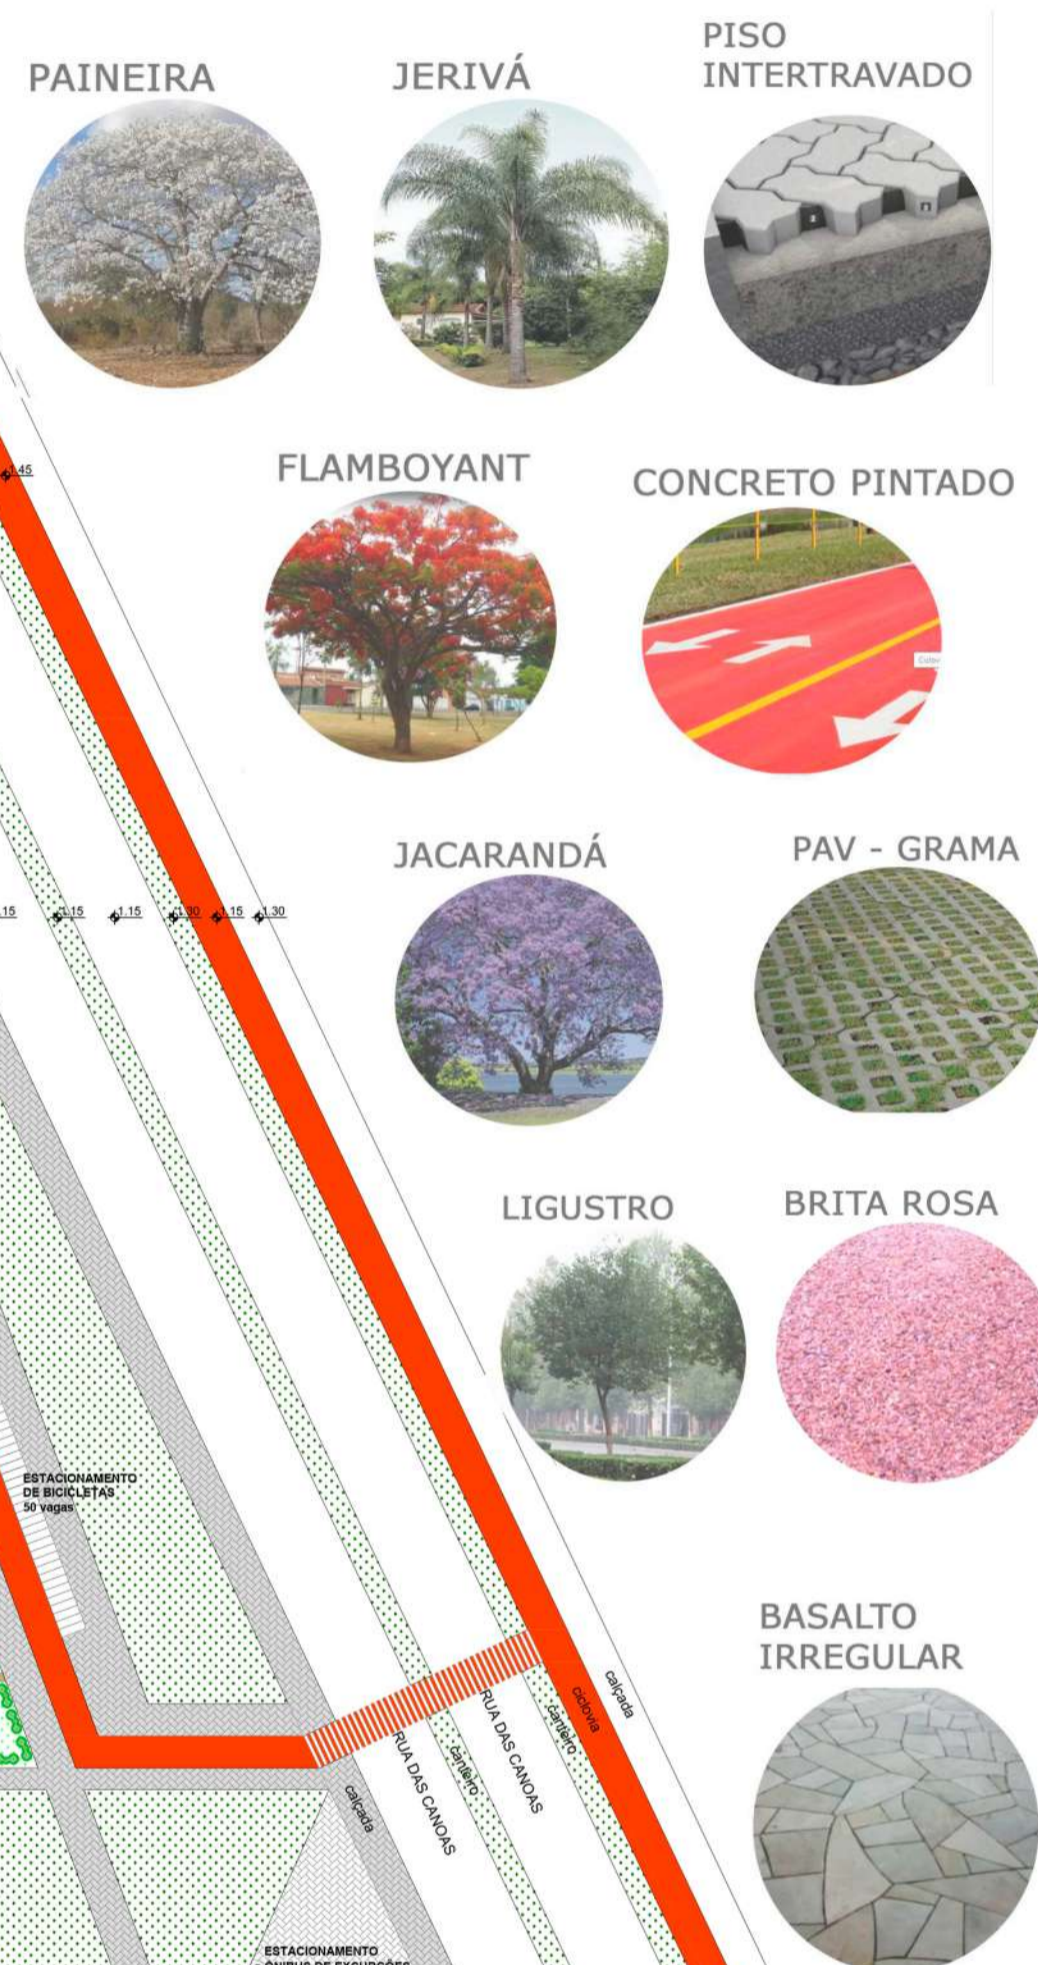

## PERSPECTIVAS

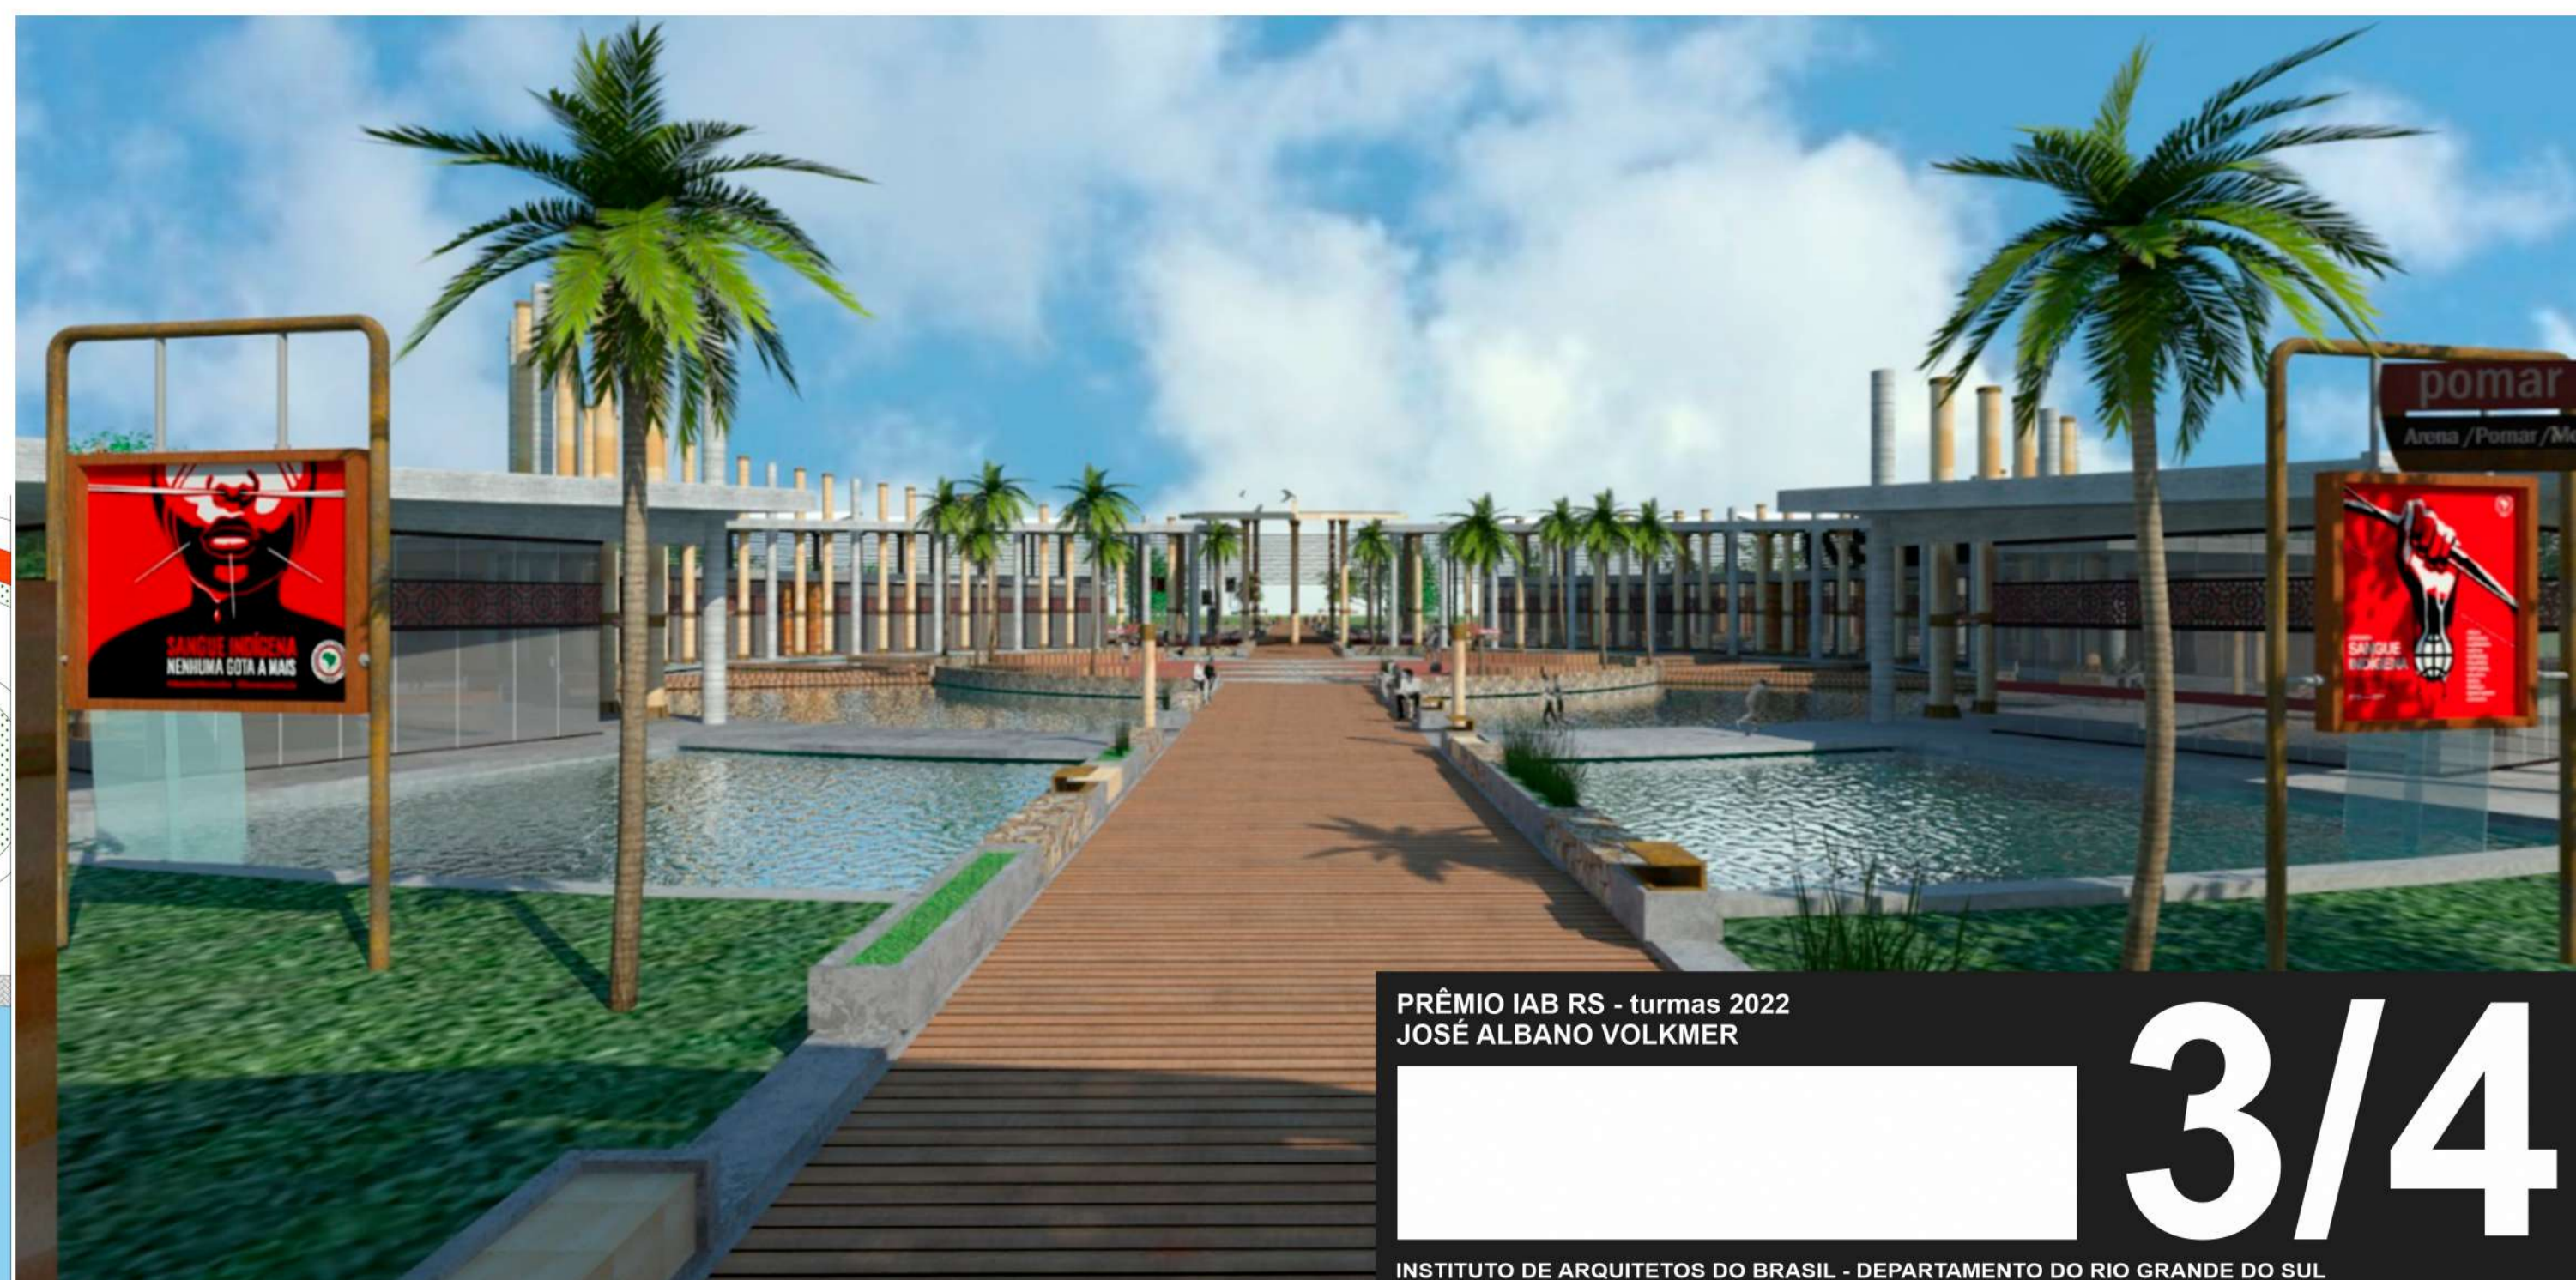

IMPLANTAÇÃO

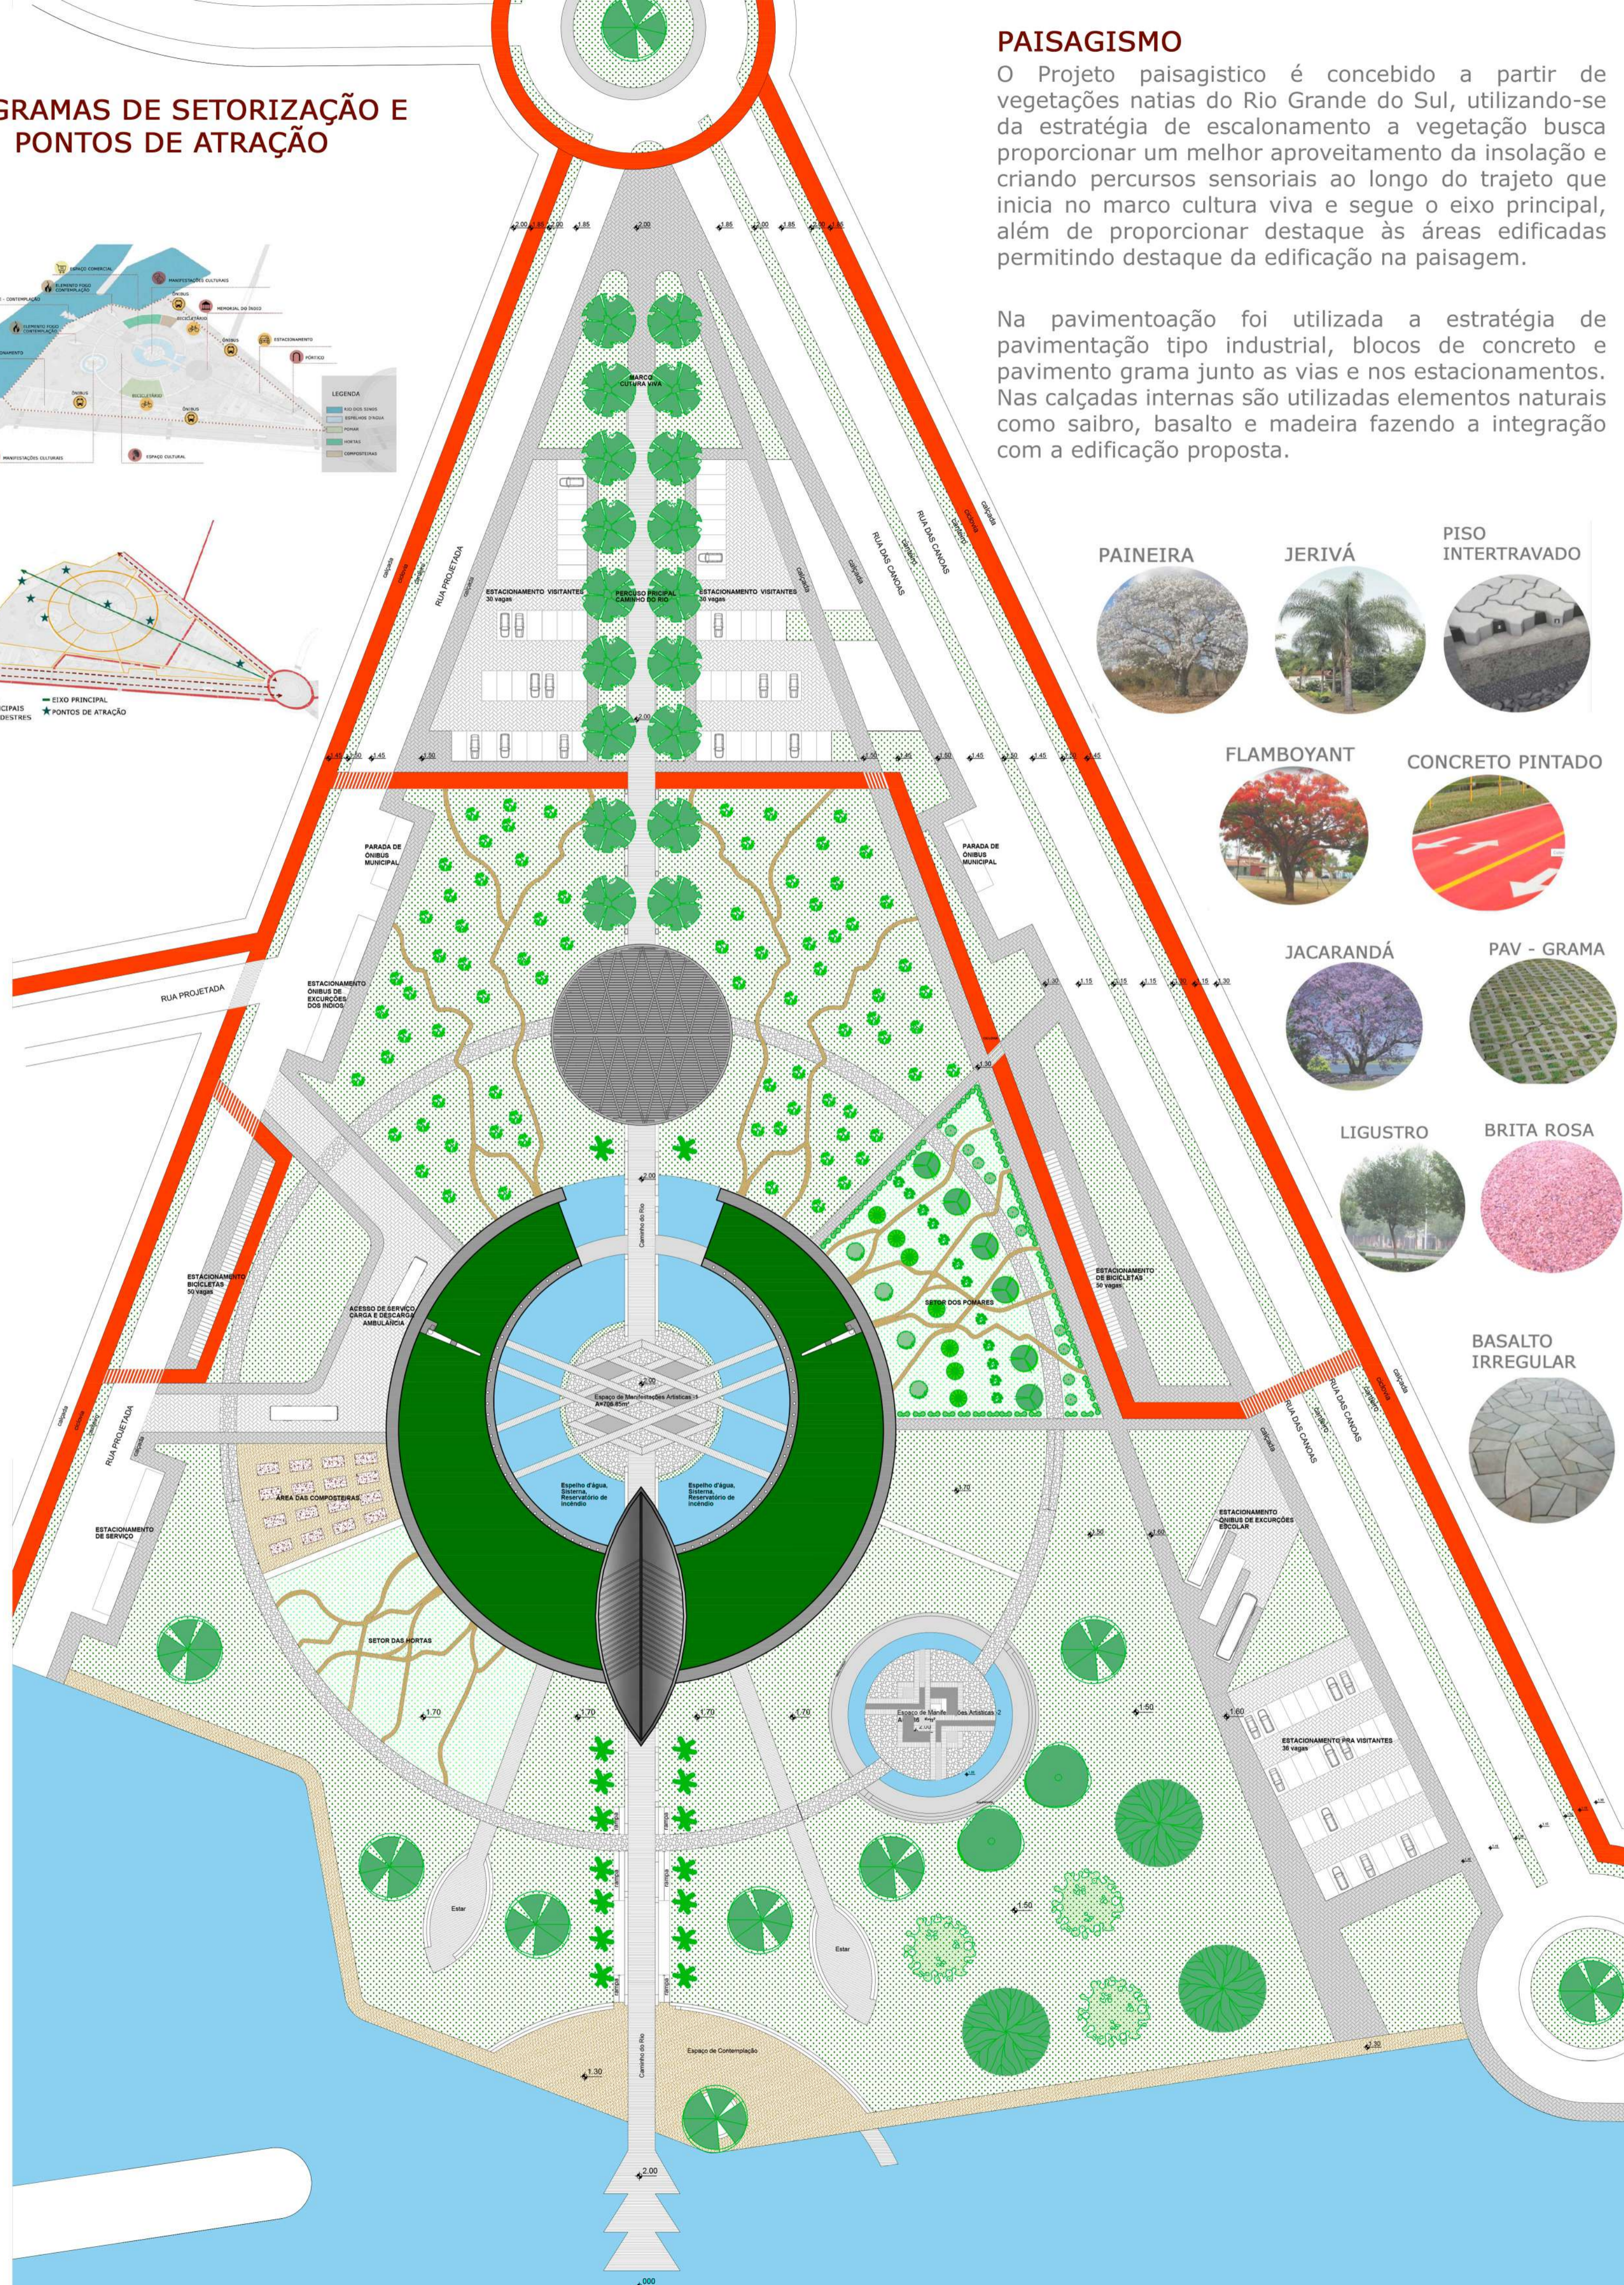

PRÊMIO IAB RS - turmas 2022  
 JOSÉ ALBANO VOLKMER

3/4

INSTITUTO DE ARQUITETOS DO BRASIL - DEPARTAMENTO DO RIO GRANDE DO SUL