

## Introdução

A proposta consiste em um centro de apoio e acolhimento para os pacientes oncológicos no município de Santa Cruz do Sul/RS. A intenção projetual é de desenvolver um espaço que disponha de serviços complementares ao Hospital Ana Nery, que recebe pacientes de toda região Vale do Rio Pardo, Centro Serra e alguns municípios da região Carbonífera. O centro teria o intuito de proporcionar um ambiente digno que desperte a força nos pacientes que buscam a cura.

## Justificativa do Tema

O tema partiu da intenção de promover melhores condições aos pacientes oncológicos que se encontram em constante aumento. Segundo o INCA – Instituto Nacional de Câncer José de Alencar, a estimativa para o triênio 2020-2022 é de 625 mil novos casos de câncer por ano no Brasil. Para o tratamento de câncer, Santa Cruz do Sul conta com o Hospital Ana Nery, cujo o Centro de Oncologia Integrado (COI) é considerado referência na região, conforme o INCA. De acordo com o Hospital, o COI dispõe de tratamento para pacientes de 33 municípios, incluindo serviços de prevenção, diagnóstico, cirurgia, quimioterapia, imunoterapia, radioterapia e anticorpos monoclonais.

Atualmente, duas associações prestam suporte aos pacientes oncológicos da região, sendo elas: AAPECAN (Associação de Apoio a Pessoas com Câncer) e AAPOT (Associação de Assistência a Pacientes Oncológicos Transplantados). A proposta complementar os serviços das associações, ampliando a capacidade de pacientes com conforto e dignidade. Segundo dados de 2016 do Hospital Ana Nery, são atendidos mensalmente uma média de 1.066 pacientes de Quimioterapia e 130 pacientes de Radioterapia, sendo 96,65% pelo SUS. Além disso, é previsto um aumento do número de pacientes cirúrgicos, visto que, segundo o Jornal Gazeta, está em execução a obra para o novo bloco cirúrgico no Hospital, que resultará na duplicação do número de pacientes cirúrgicos.



## Objetivos

O propósito do Centro de Acolhimento para Pacientes Hospitalares é dispor de serviços complementares de amparo aos pacientes e seus acompanhantes, prestando apoio psicológico e nutricional. As instalações compreenderiam espaços voltados ao estar e lazer que oportunizariam a troca e integração entre usuários nas mesmas condições. Além disso, seriam disponibilizadas acomodações que proporcionem estadia e alimentação, evitando o desgastante retorno aos municípios de origem dos pacientes que necessitam realizar tratamentos por dias consecutivos. O público alvo englobaria os pacientes do Centro Oncológico Integrado (COI) do Hospital Ana Nery, que compreendem as faixas etárias de jovens a partir de 19 anos até idosos.


## Conceito

Os Centros Maggie, assumidos como referência, são instituições sem fins lucrativos voltadas ao apoio de pacientes com câncer que adotam a filosofia de auxílio à cura através do *design* e da arquitetura, edificando espaços em que as pessoas possam se sentir melhores. A intenção projetual se embasa na criação de uma casa longe de casa, de modo a não se parecer com um hospital. Para isso, preza-se uma boa insolação, espaços integrados e jardins que criam conexão entre o espaço externo e interno. A forma assumida, de um retângulo compreendido em outro, ilustra os jardins internos e o sentimento de envolvimento proporcionado aos pacientes.

## Local



O terreno destinado à implantação do projeto se encontra na área urbana do município de Santa Cruz do Sul/RS, na porção sul do bairro Ana Nery. A área se localiza no entroncamento da Rua Américo Von Borowski com a Rua Curitiba, configurando um terreno de esquina com boa visibilidade e fácil acesso de automóveis e transporte público. Os principais acessos ocorrem pela Avenida Euclides Kliemann e pela Rua Dona Carlota, vias de tráfego rápido que conectam as ruas locais com os bairros adjacentes e à rodovia BR-471.

O local de inserção da proposta se justifica pela proximidade com o Hospital Ana Nery, pelos usos do solo predominantes no entorno e pelos condicionantes naturais, como a abundância de vegetação nativa e visuais para a cidade. O lote tangencia as dependências do hospital onde atua o Centro de Oncologia Integrado (COI), possibilitando fácil deslocamento do público-alvo antes ou após as consultas e procedimentos realizados no hospital. Essa proximidade norteou a escolha do lote visto que o programa de necessidades foi planejado de modo a complementar as atividades hospitalares.

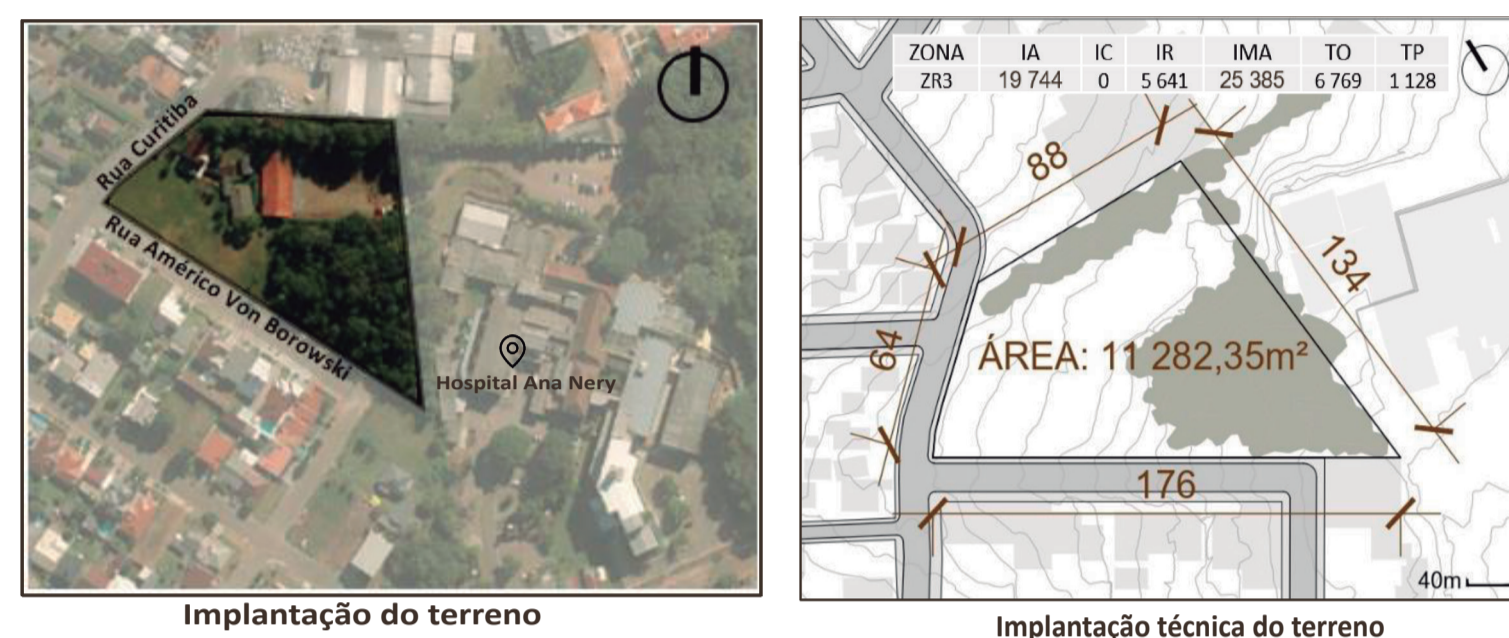

As imediações da área de intervenção são amplamente atendidas por serviços de saúde que compreendem as necessidades do público-alvo. Além do Hospital Ana Nery, o entorno dispõe de clínicas de fisioterapia, laboratórios, farmácias e uma clínica de psicoterapia. Ainda cabe ressaltar a proximidade com as duas entidades que proporcionam apoio aos pacientes oncológicos, AAPOT e AAPECAN.

As ruas que limitam o lote, Rua Américo Von Borowski com a Rua Curitiba, são vias locais de baixa conectividade e com pavimentação de paralelepípedos de basalto. Essas características garantem às ruas um baixo fluxo de automóveis, especialmente na Rua Américo Von Borowski, que compreende apenas um quarteirão. As vias de caráter local e fluxo baixo de veículos proporcionam ao lote mais segurança e baixa emissão de ruídos.

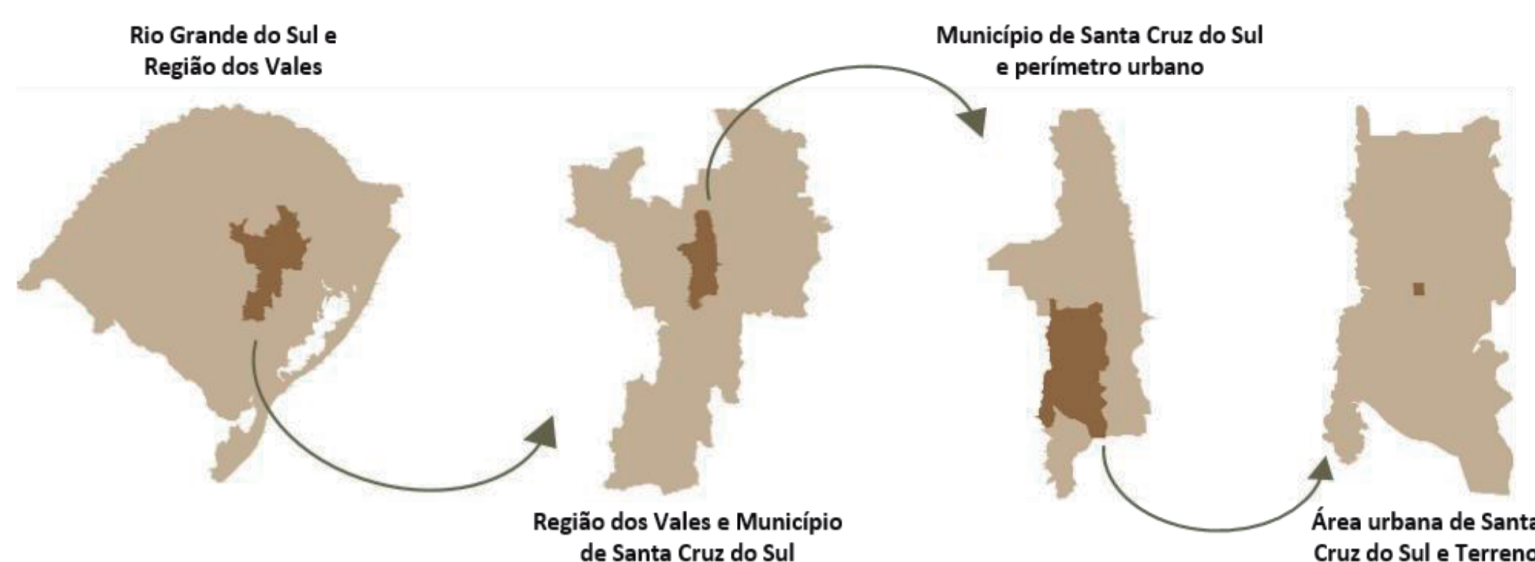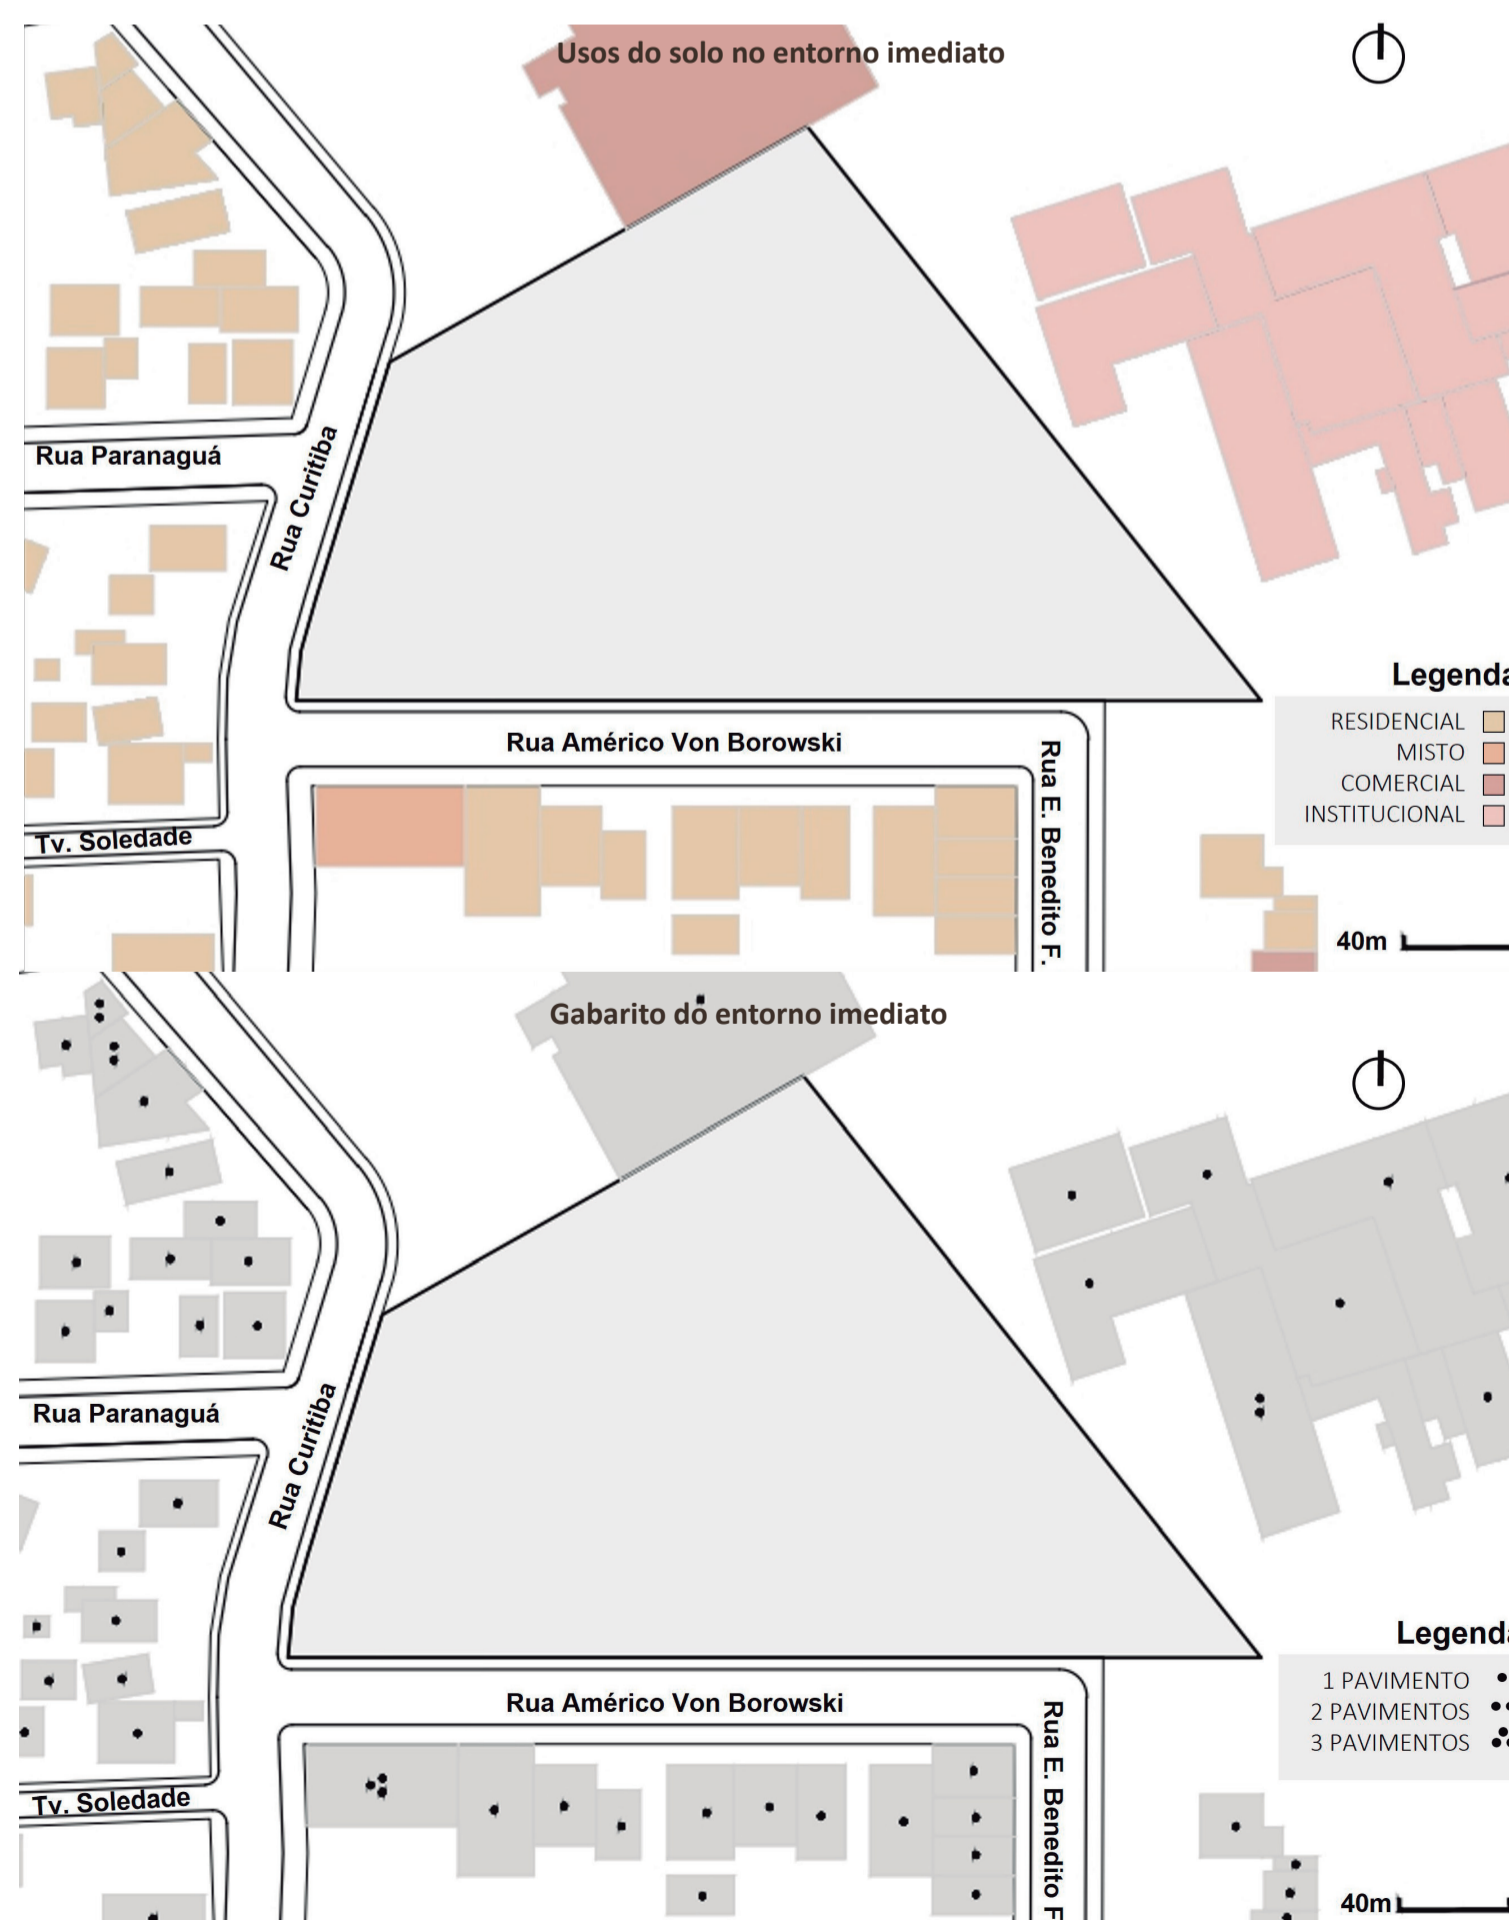

## Bairro Ana Nery e situação do Terreno

