

Parques de bairro

Os parques de bairro constituem uma categoria de áreas verdes com dimensões intermediárias entre praças e o parques setoriais. Assim, tais parques podem manter um diálogo equilibrado e mais intimista com a comunidade e oferecer diversas oportunidades de encontro entre vizinhos, além do lazer e recreação. Podendo ser um lazer contemplativo ou então relacionado à prática de esportes, atividades culturais ou programas educativos, atendendo a todos as faixas etárias e grupos sociais. As áreas livres criam condições de socialização e descanso, permitindo o exercício de atividades prazerosas e o descanso físico e mental, acarretado pelas tarefas do dia-a-dia.


PRÊMIO IAB RS - Turmas 2022
JOSÉ ALBANO VOLKMER

4/4


INSTITUTO DE ARQUITETOS DO BRASIL - DEPARTAMENTO DO RIO GRANDE DO SUL



A plataforma sempre acoplada as cabeceiras de ponte já existentes, se apresenta como um mirante que avança sobre o leito do rio, ao mesmo tempo comunica a presença do parque em meio ao tecido urbano constituído. A materialidade empregada e a repetição de elementos busca legibilidade e são essenciais para a demarcação da hierarquia e configuração dos diversos módulos propostos, expressando os diferentes usos com distintos graus de privacidade.

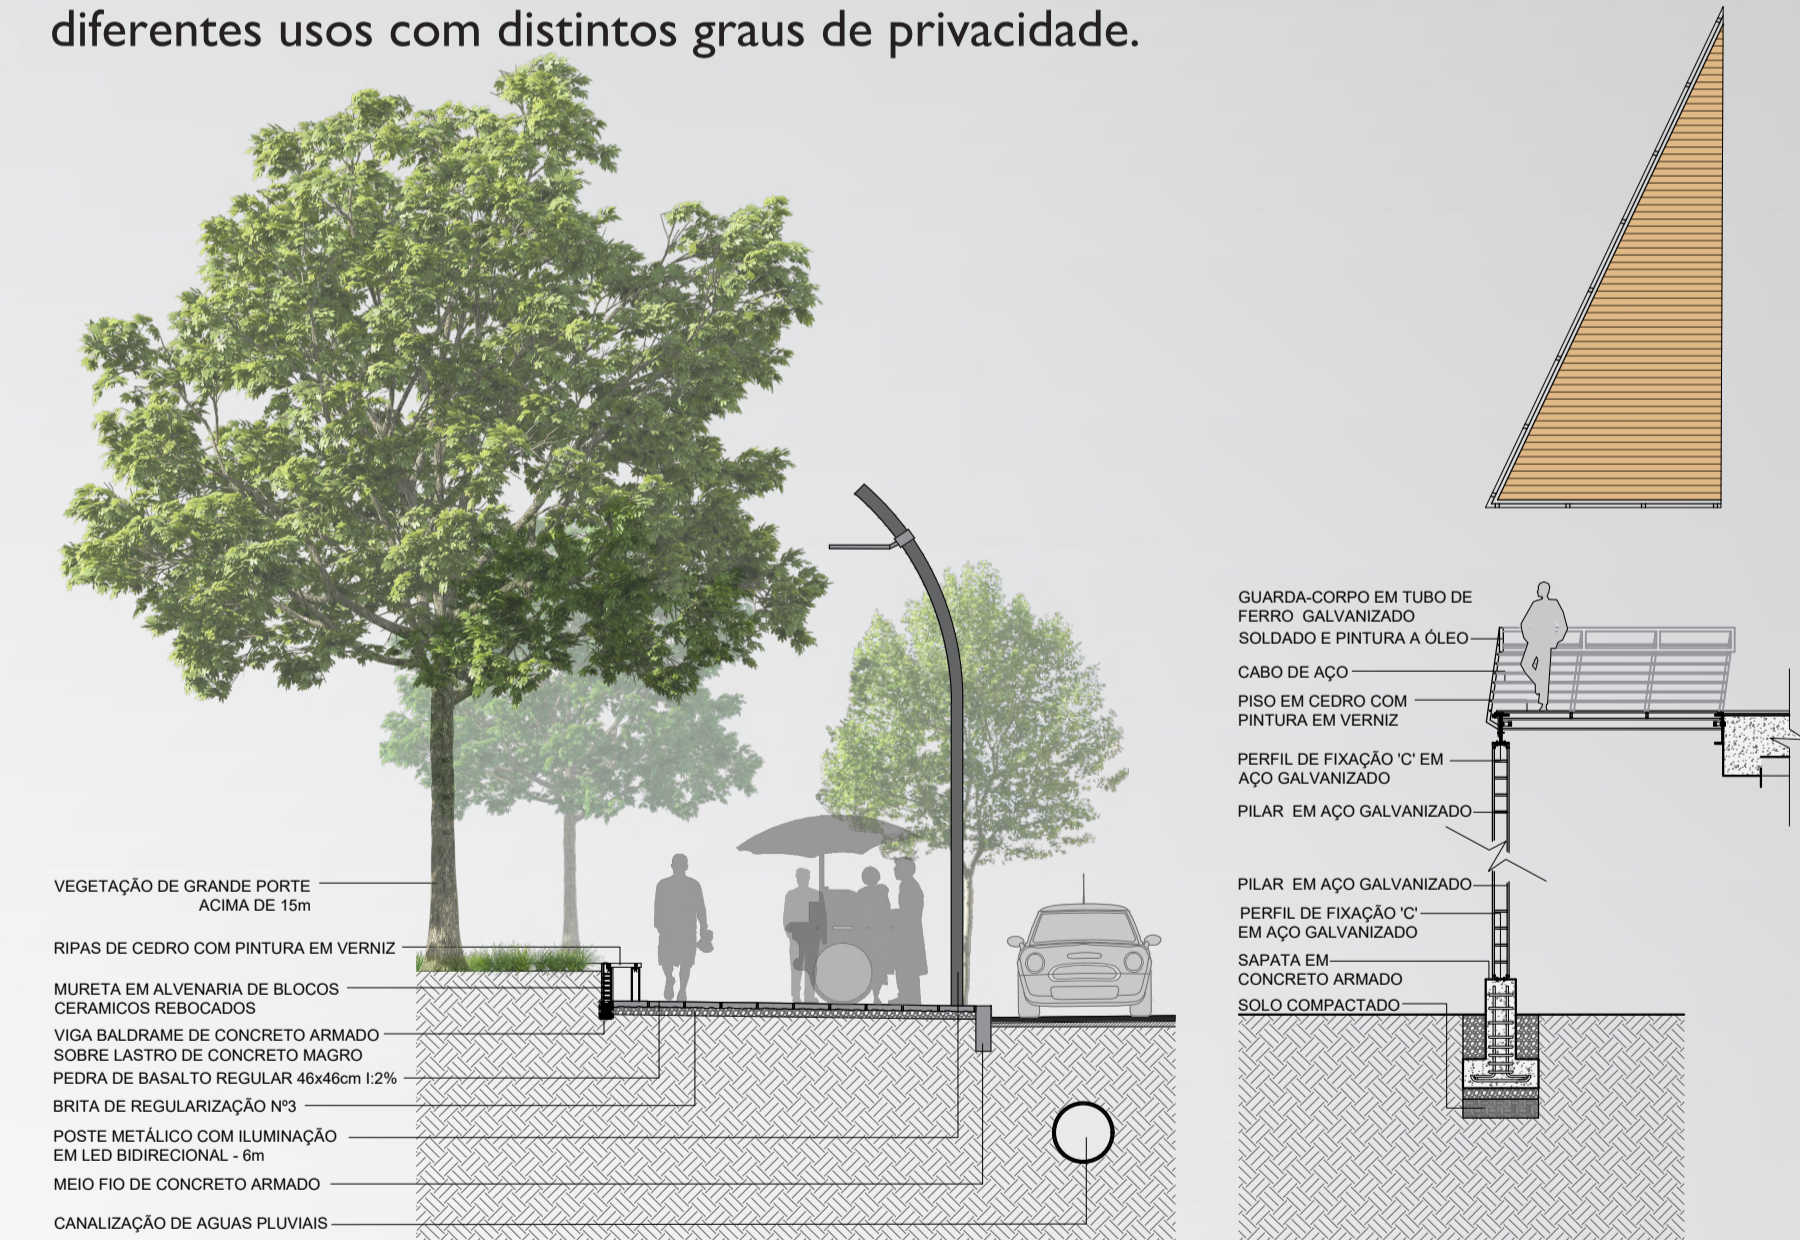

IMPLANTAÇÃO PARQUES DE BAIRRO ESCALA: 1/500

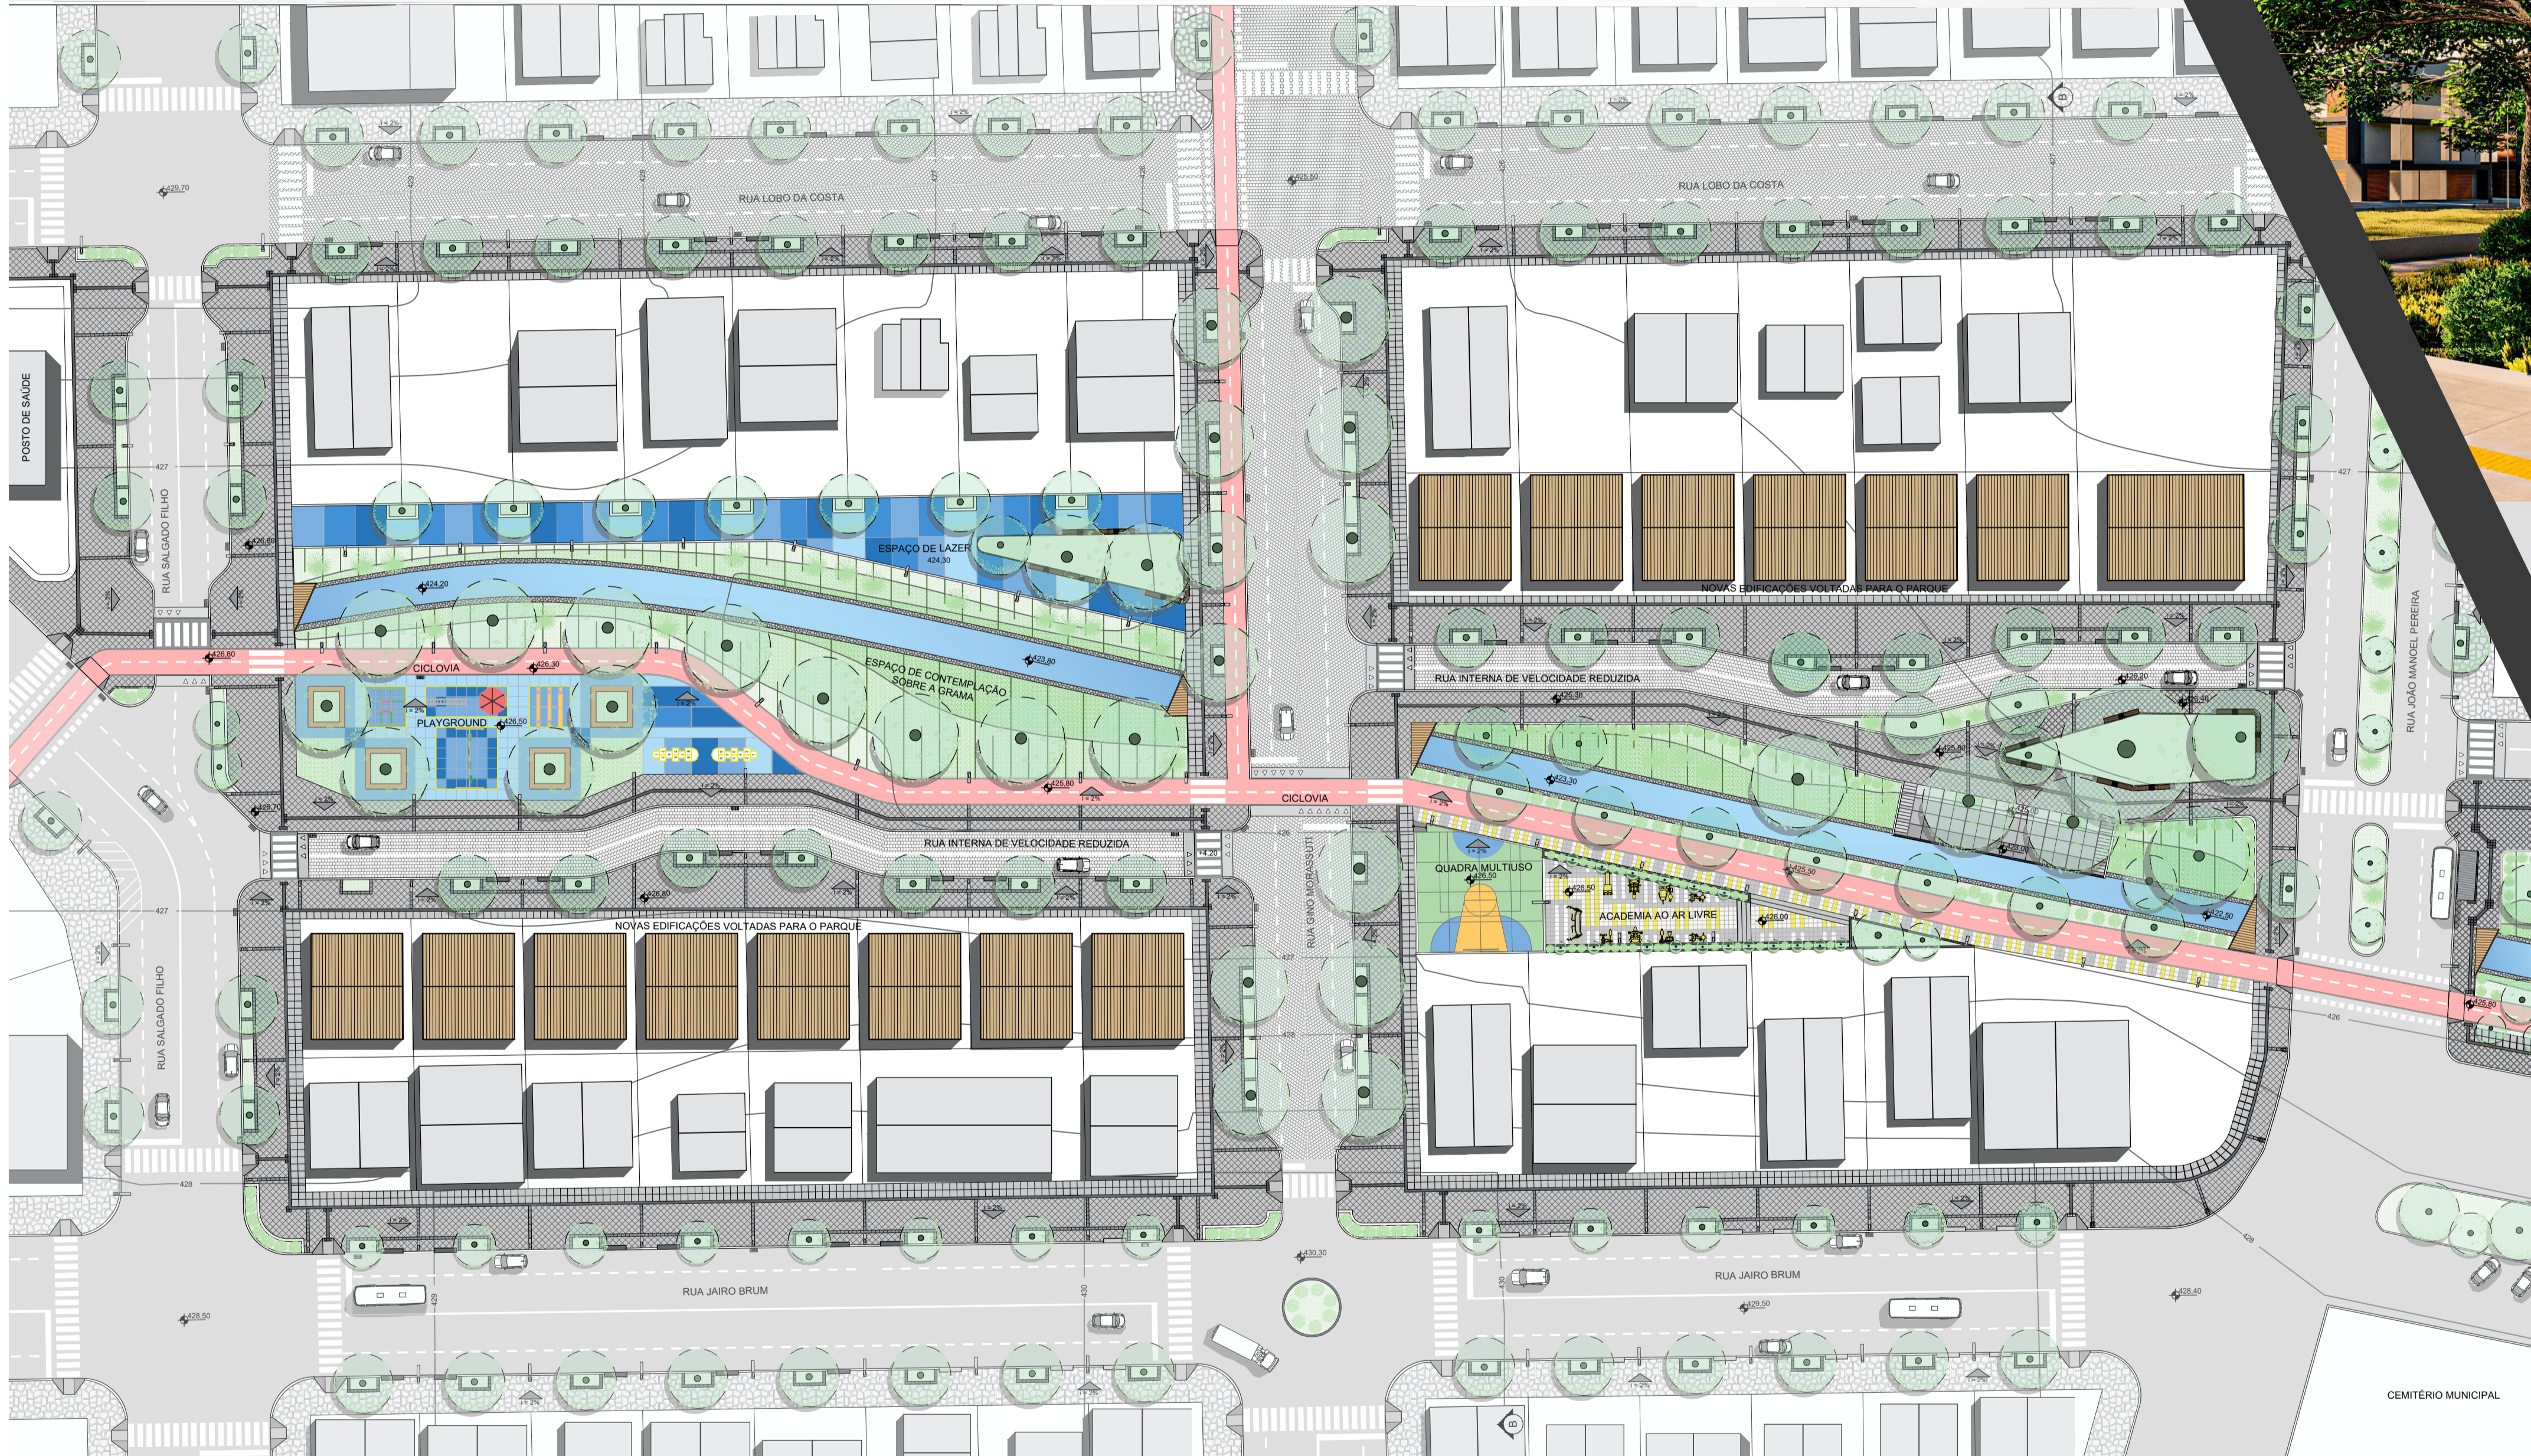


Imagens do Projeto



Diretrizes de ocupação

Uma ocorrência comum encontrada é a situação em que o arroio ocupa a faixa de miolo de quadra, nestes casos ocorre a desocupação de parte dos lotes existentes, ao mesmo tempo em que se criam **novas frentes** abertas para o parque.

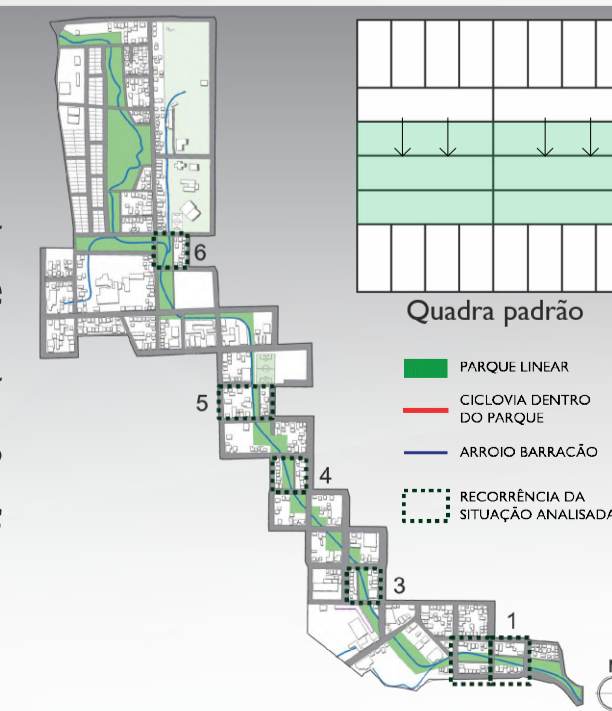

Mobiliário Urbano

O projeto de mobiliário urbano prevê a utilização de concreto armado pré-fabricado, por ser um material mais resistente para suportar grandes esforços, por ser durável e apresentar baixo custo de manutenção.

