



O projeto, ao mesmo tempo que proporciona o respeito necessário ao **patrimônio do entorno**, com uma grande esplanada, convida à **contemplação da paisagem** e a explorar o programa. Através do conceito de **galerias**, onde é possível o edifício **interagir com o seu interior**, desenvolve um layout dinâmico e mutável. Elementos de **conexões** interligam espaços usualmente esquecidos, criando diferentes zonas e uma aproximação com o **Museu Julio de Castilhos**

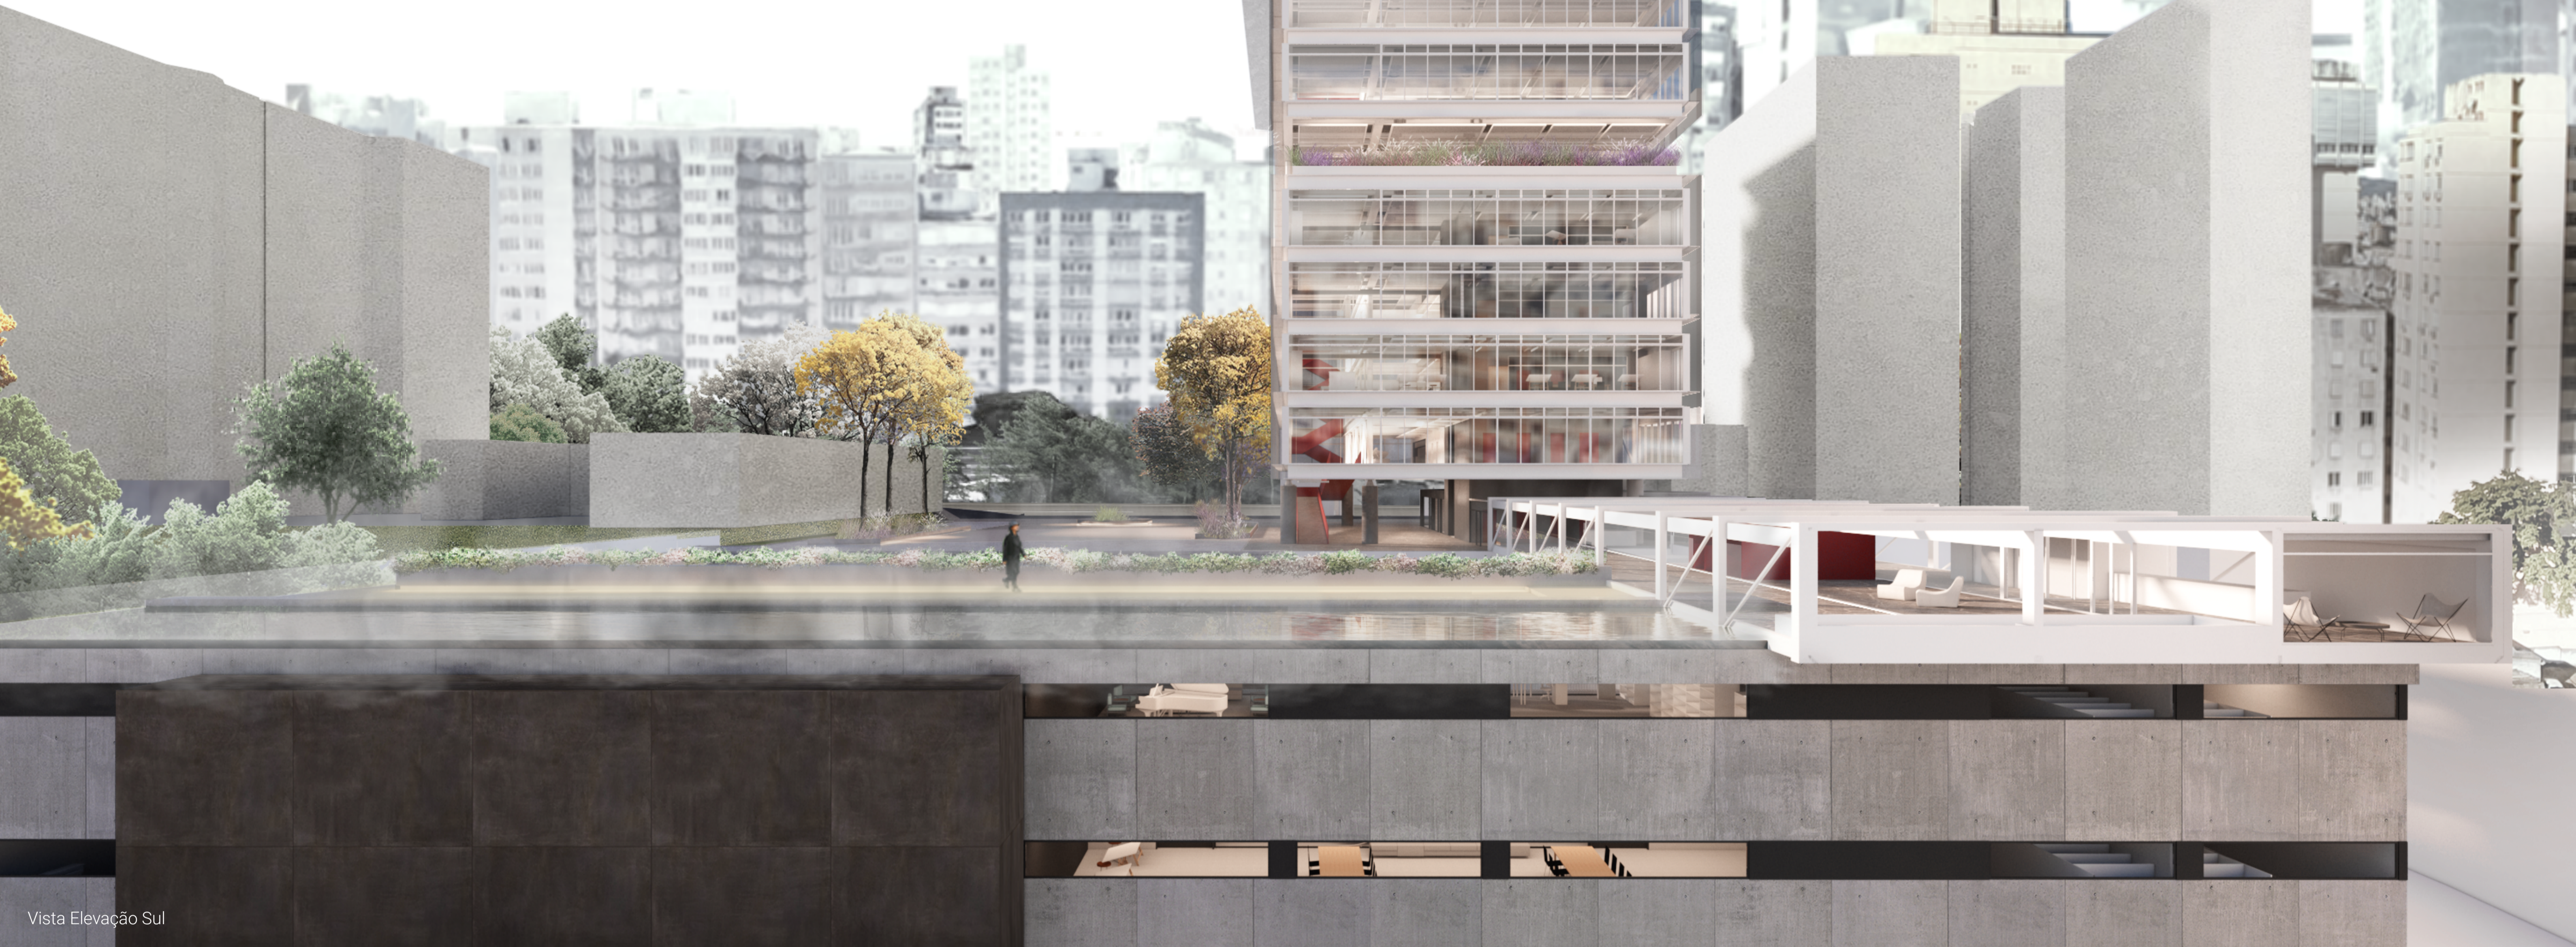

Vista Elevação Sul

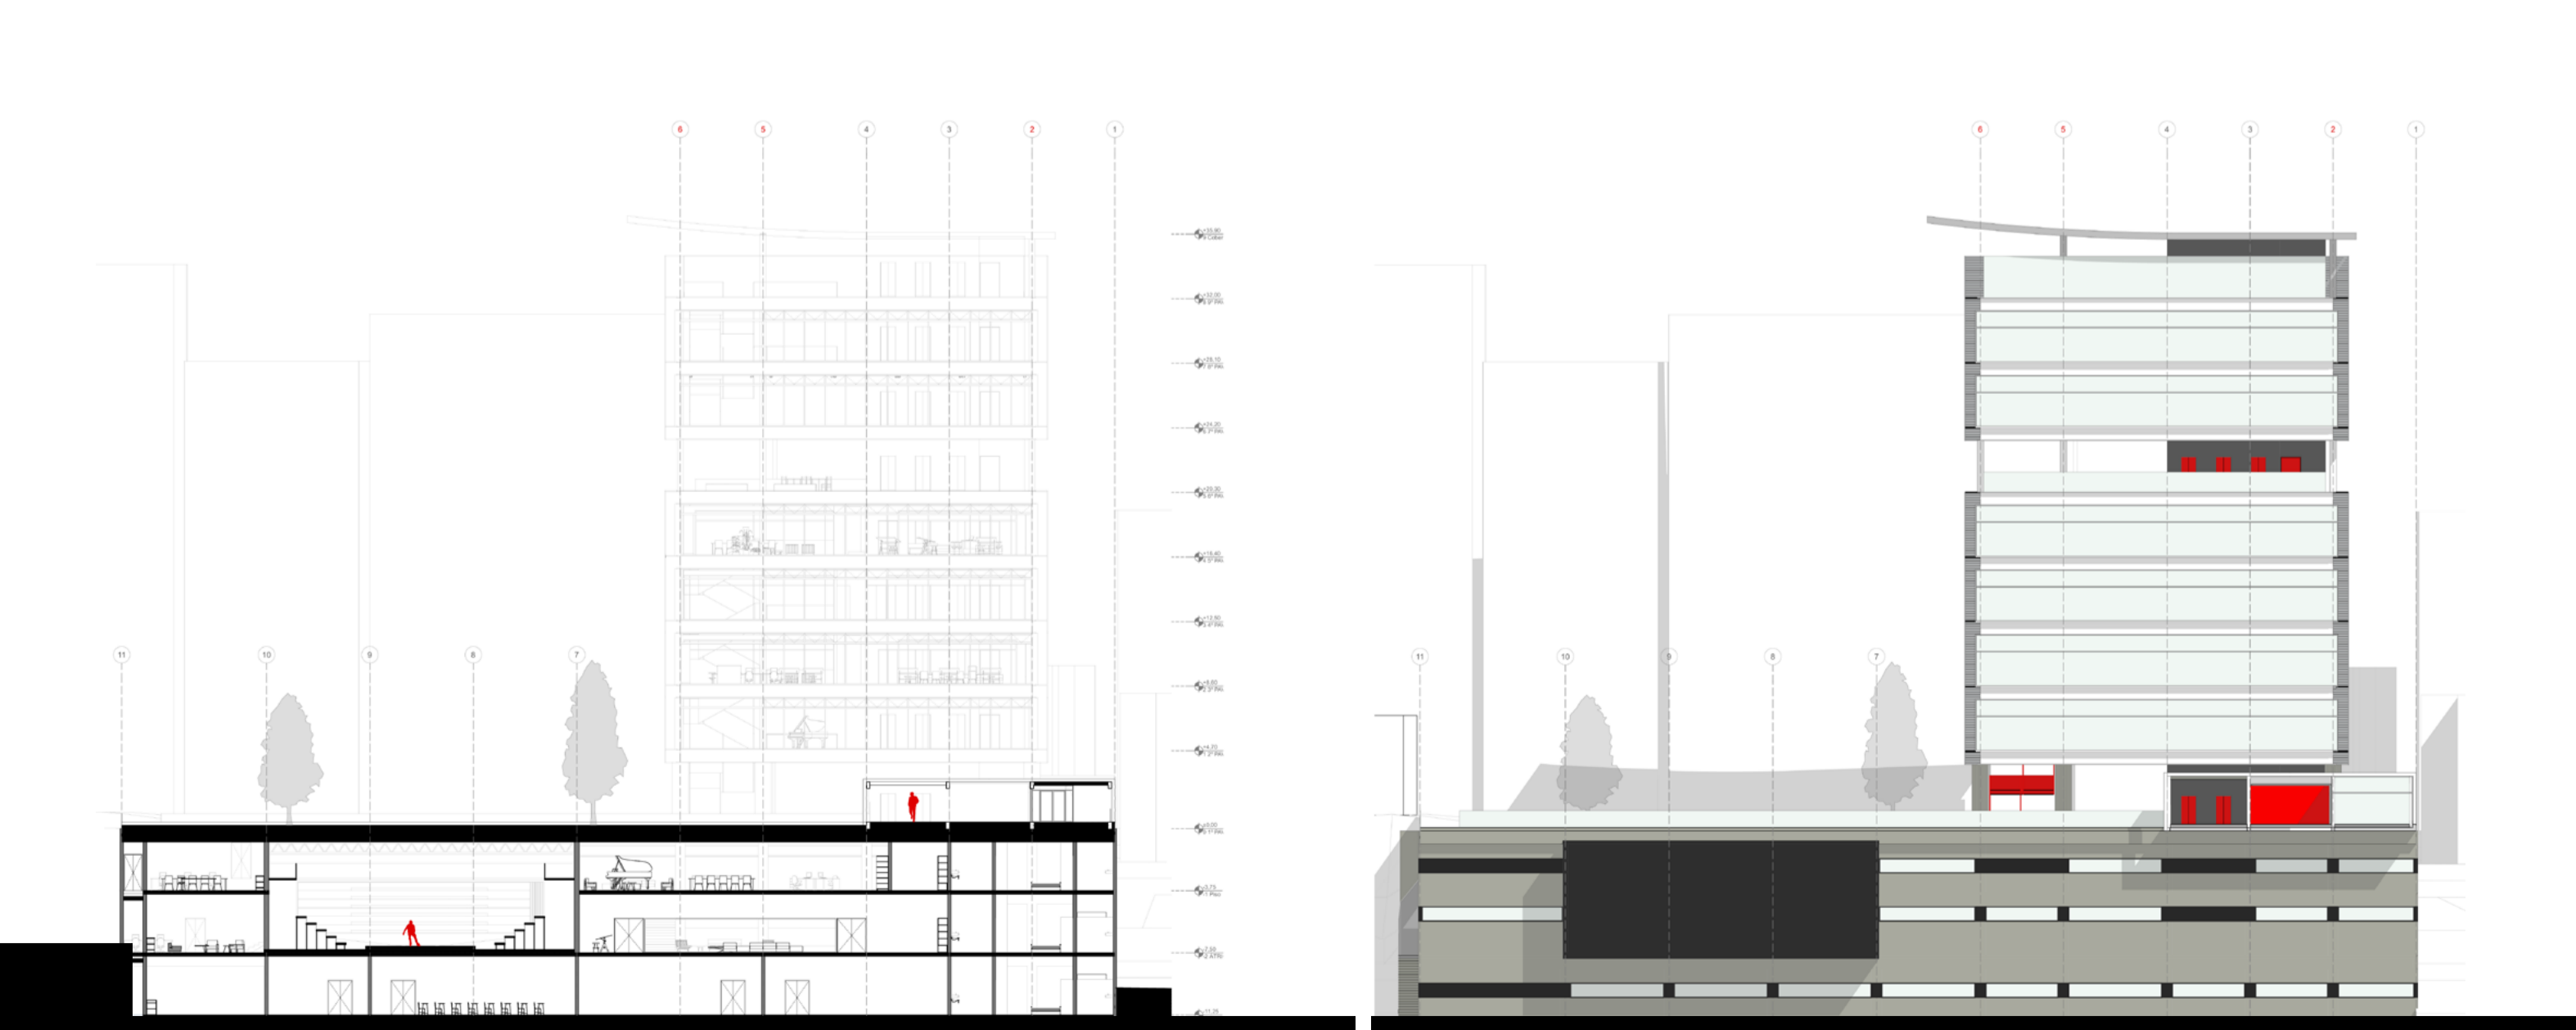

Corte bb

Elevação Sul



Vista Elevação Oeste | Anfiteatro

PRÊMIO IAB RS - turmas 2022  
JOSÉ ALBANO VOLKMER

3/4