








# REESTABELECENDO CONEXÕES: a revitalização da PRAÇA JOSÉ BONIFÁCIO

## LEGENDA

- 01 calçadão sete de setembro
- 02 quiosques para comerciantes da rua
- 03 pergolado existente restaurado
- 04 área de estar gramada em patamares
- 05 parquinho para crianças de 07-12 anos
- 06 parquinho para crianças de 0-03 anos
- 07 parquinho para crianças de 04-06 anos
- 08 esguichos de água e água corrente
- 09 área de estar
- 10 cafeteria
- 11 quiosques para alimentação + wc
- 12 apoio para eventos e depósito de mobiliários portáteis
- 13 espaço para eventos, feiras e apropriação
- 14 patamar elevado para funcionar como palco
- 15 ciclovia
- 16 pista de caminhada
- 17 redário
- 18 espaço para cachorros
- 19 skate plaza
- 20 quadra poliesportiva
- 21 pista de patinação

-  **parquinho** em 4 níveis com brinquedos que instigam o desenvolvimento das diferentes fases etárias das crianças
-  espaço com concentração do uso de **esportes**, pista de caminhada e ciclovia interna e no perímetro da praça
- B**  quiosques e espaço amplo para **alimentação**
-  espaço para realização de **eventos culturais**, feiras e apropriações gerais
-  espaços amplos para convivência e **socialização**
-  locais de descanso, apropriação e **contemplação**
-  intervenção para revitalização da praça como forma de **valorização do patrimônio** histórico-cultural cachoeirense

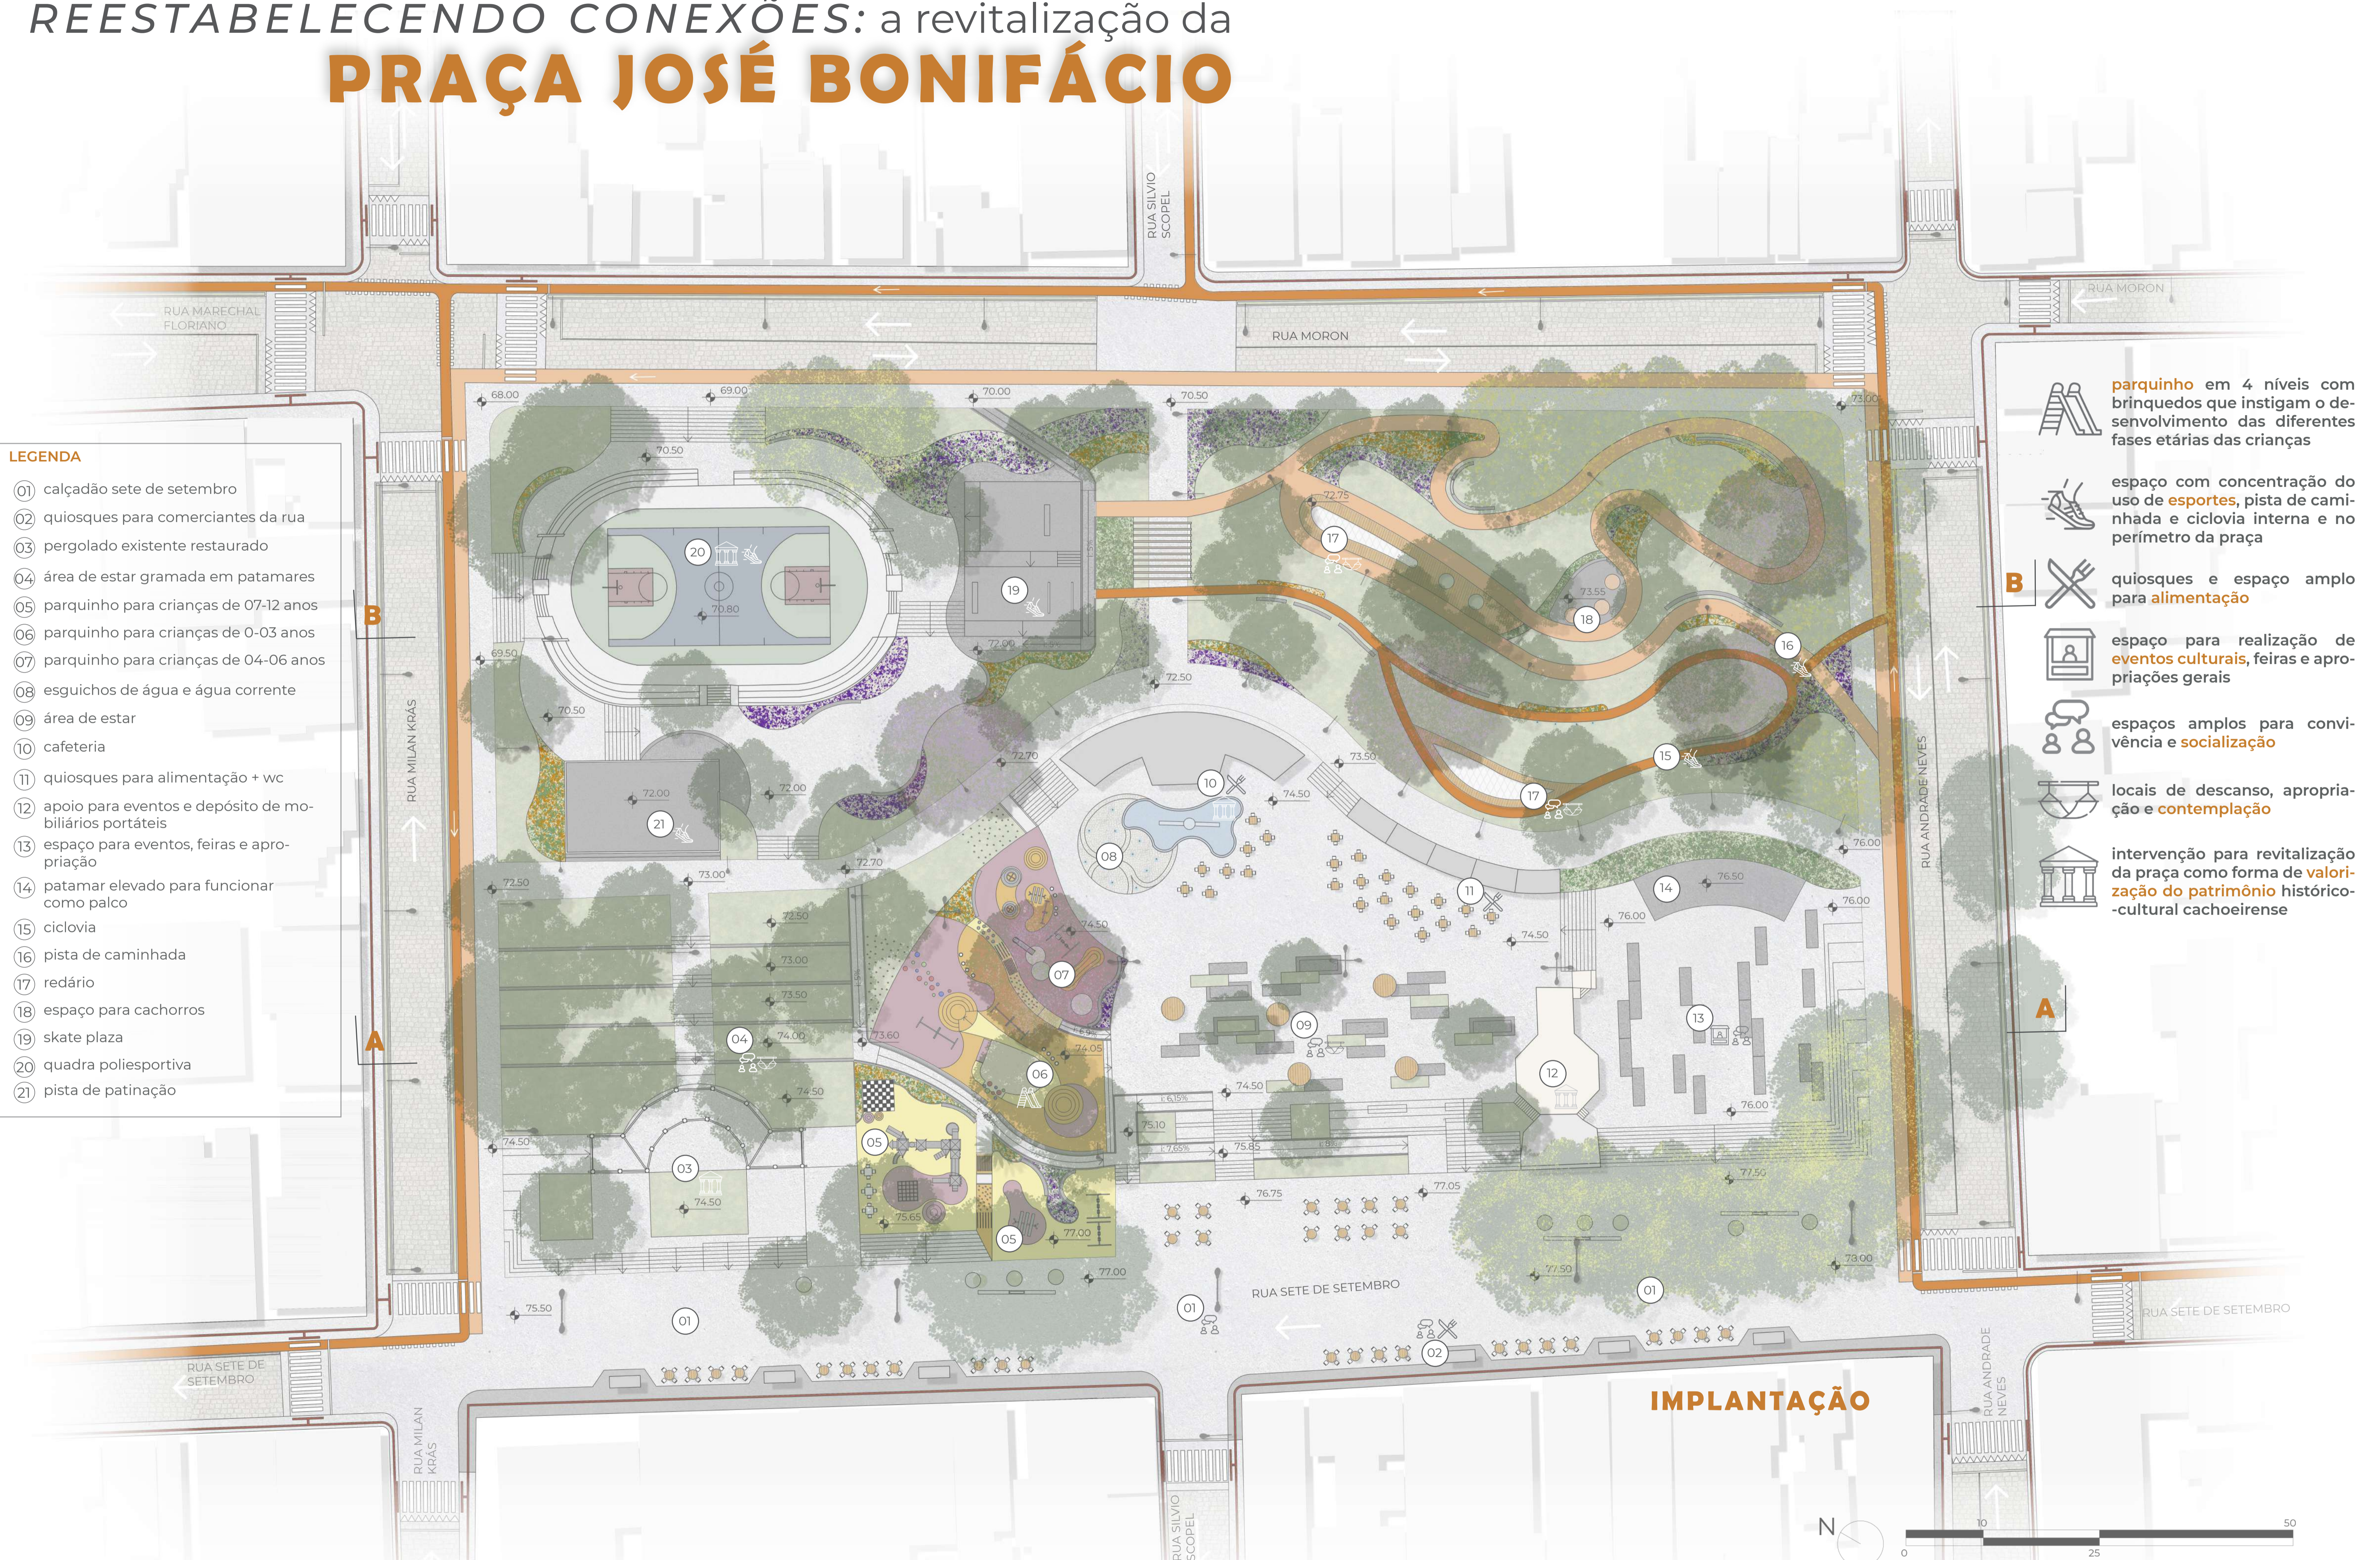

**IMPLANTAÇÃO**



PRÊMIO IAB RS - turmas 2022  
 JOSÉ ALBANO VOLKMER