


2. AMPLIAÇÃO PLANTA BAIXA SALÃO INFERIOR ESC: 1/200 | Nível -12,00

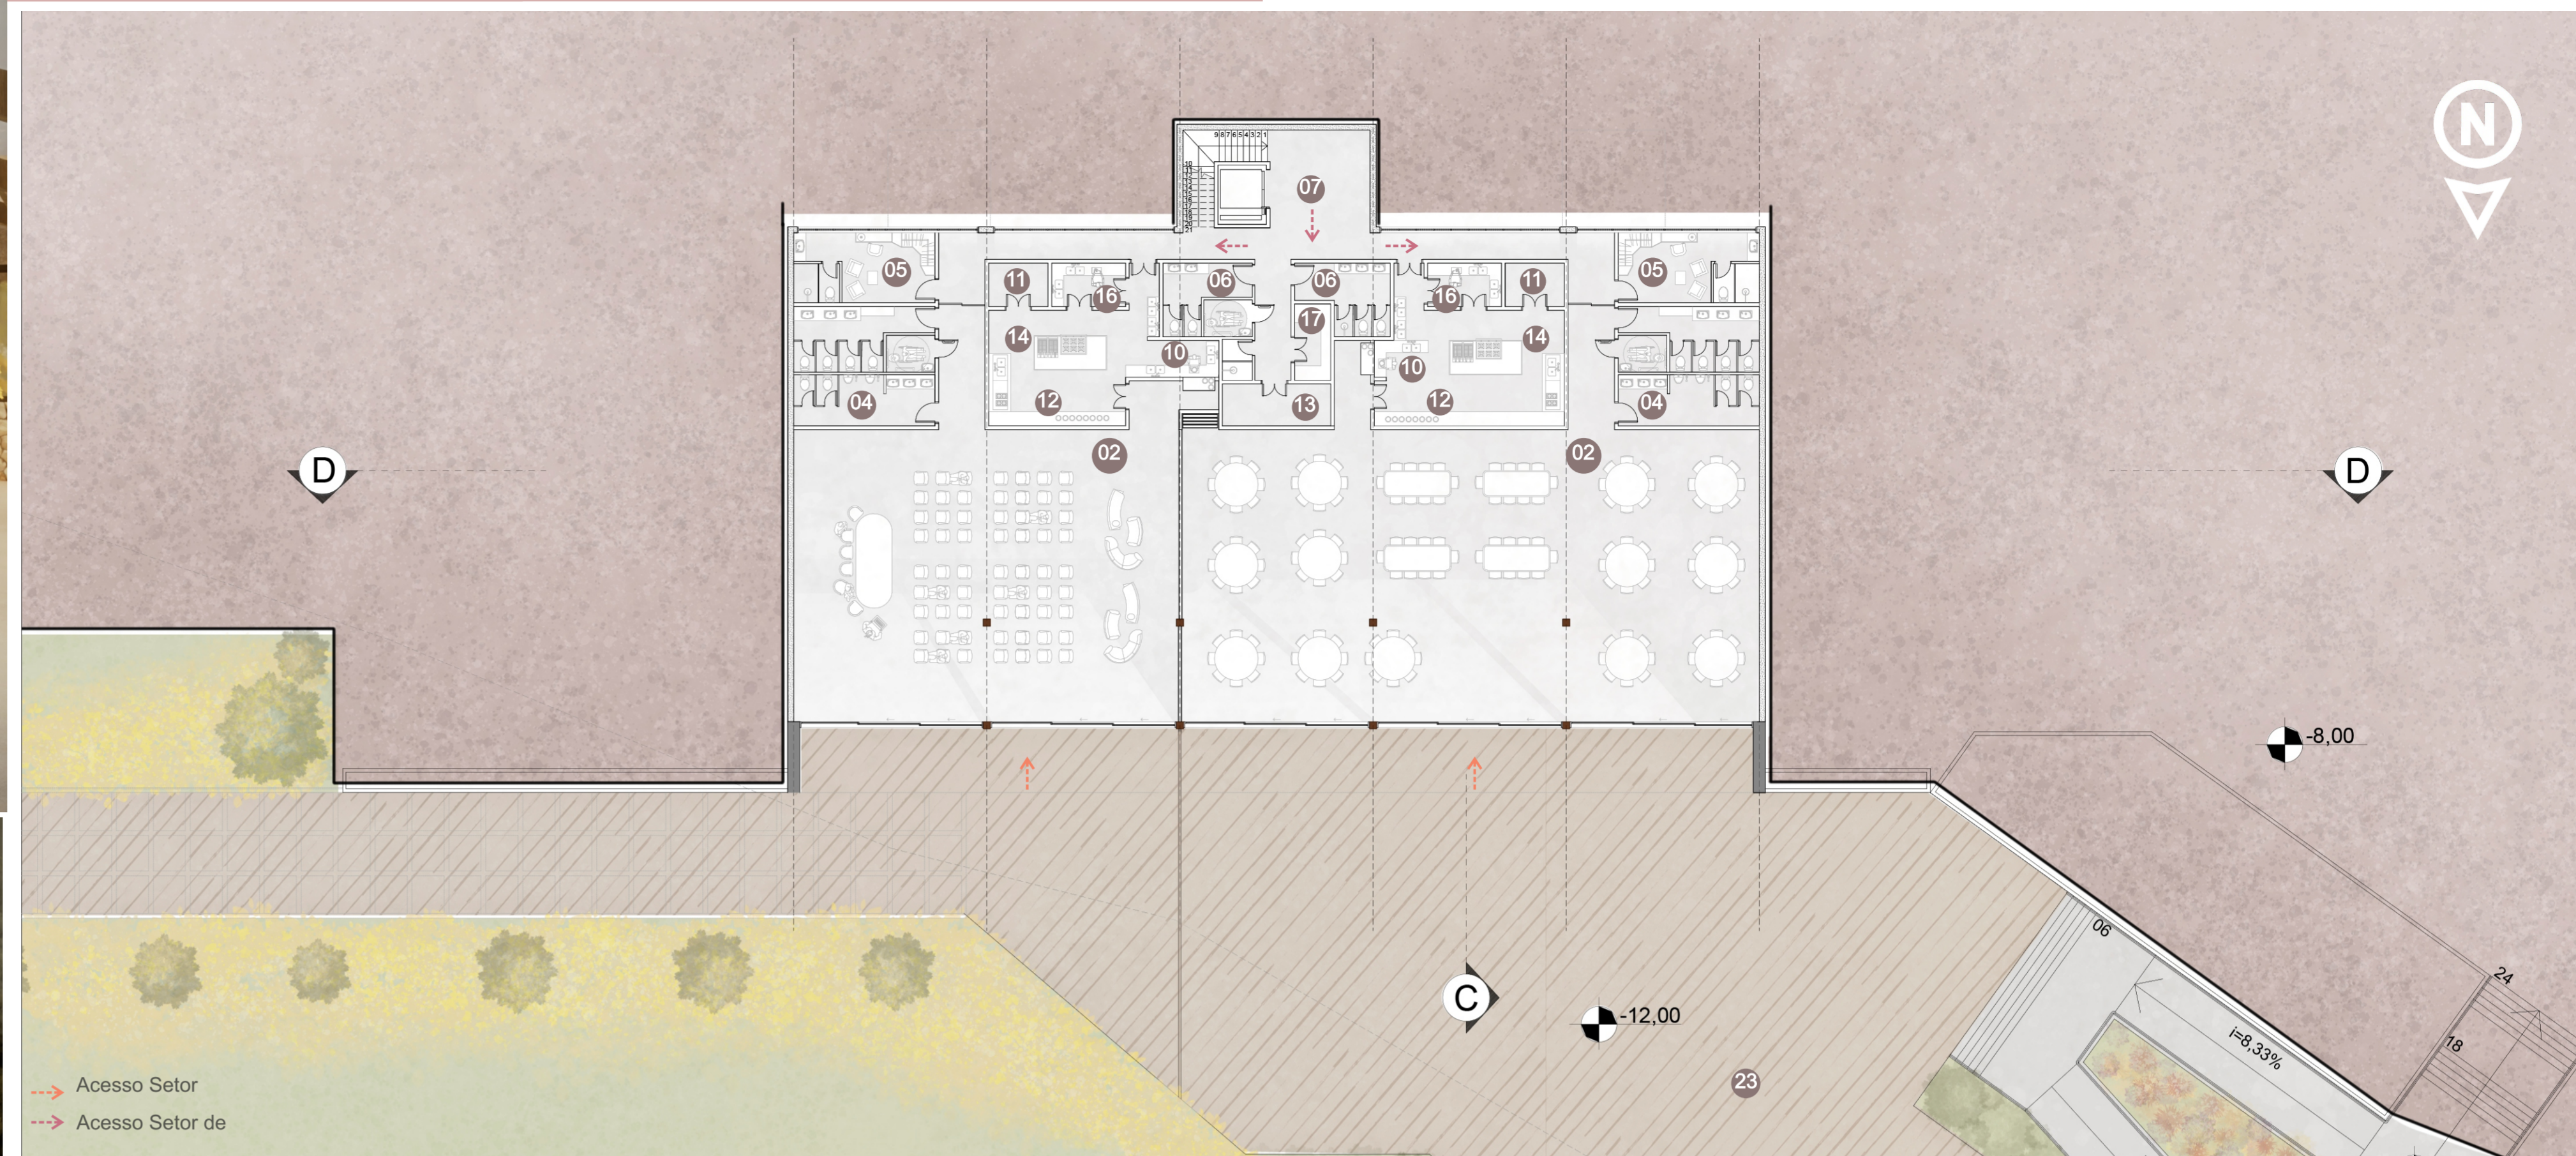

01- Hall de Entrada | 02- Salão | 03- Sala Noiva/Família | 04- Sanitários Fem. e Masc. | 05- Camarim Staff | 06- Vestiários Fem. e Masc. | 07- Acesso para Abastecimento de Salão Inferiores | 08- Lavanderia/D.M.L | 09- Recebimento/Pré-Lavagem | 10- Recepção Pratos Sujos | 11- Despensa/Depósito | 12- Louçaria e Montagem de Pratos | 13- Câmara Fria | 14- Área de Cocção de Alimentos | 15- Higienização das Mãos | 16- Pré-Preparo | 17- Depósito | 18- Sala de Reuniões | 19- Administrativo | 20- Direção | 21- Deck Salão Superior | 22- Carga e Descarga | 23- Deck Salão Inferior | 24- Estufa | 25- Deck Estufa | 26- Apoio

3. AMPLIAÇÃO PLANTA BAIXA ESTUFA E APOIO ESC: 1/125 | Nível -16,00



01- Hall de Entrada | 02- Salão | 03- Sala Noiva/Família | 04- Sanitários Fem. e Masc. | 05- Camarim Staff | 06- Vestiários Fem. e Masc. | 07- Acesso para Abastecimento de Salão Inferiores | 08- Lavanderia/D.M.L | 09- Recebimento/Pré-Lavagem | 10- Recepção Pratos Sujos | 11- Despensa/Depósito | 12- Louçaria e Montagem de Pratos | 13- Câmara Fria | 14- Área de Cocção de Alimentos | 15- Higienização das Mãos | 16- Pré-Preparo | 17- Depósito | 18- Sala de Reuniões | 19- Administrativo | 20- Direção | 21- Deck Salão Superior | 22- Carga e Descarga | 23- Deck Salão Inferior | 24- Estufa | 25- Deck Estufa | 26- Apoio



A estufa foi pensada para atender três demandas, a primeira é a da sua real função, cultivar diferentes espécies de flores. Estas podem ser utilizadas nas decorações dos eventos e para comercialização externa.

A segunda, muito em alta hoje, é a celebração de cerimônias no seu interior, por ser um local bonito, aconchegante e bem iluminado, sem falar na beleza de cenário que se cria com facilidade.

A terceira, mas não menos importante, utilizar esse espaço para gerir workshops voltados a cultivo, a elaboração de arranjos. Atraindo visitantes durante a semana para conhecer o Espaço de Eventos Sociais e ainda poder curtir a natureza e as belas paisagens.

Os blocos destinados ao setor de apoio para os decks, são espaços equipados com sanitários masculino, feminino e P.C.D., além de uma copa.

Foram pensados para atender esses locais, visto que se encontram de forma distante do Salão de Eventos, o qual possui a maior infraestrutura do empreendimento.

