



COMPLEXO CULTURAL ENOTURÍSTICO FORQUETA

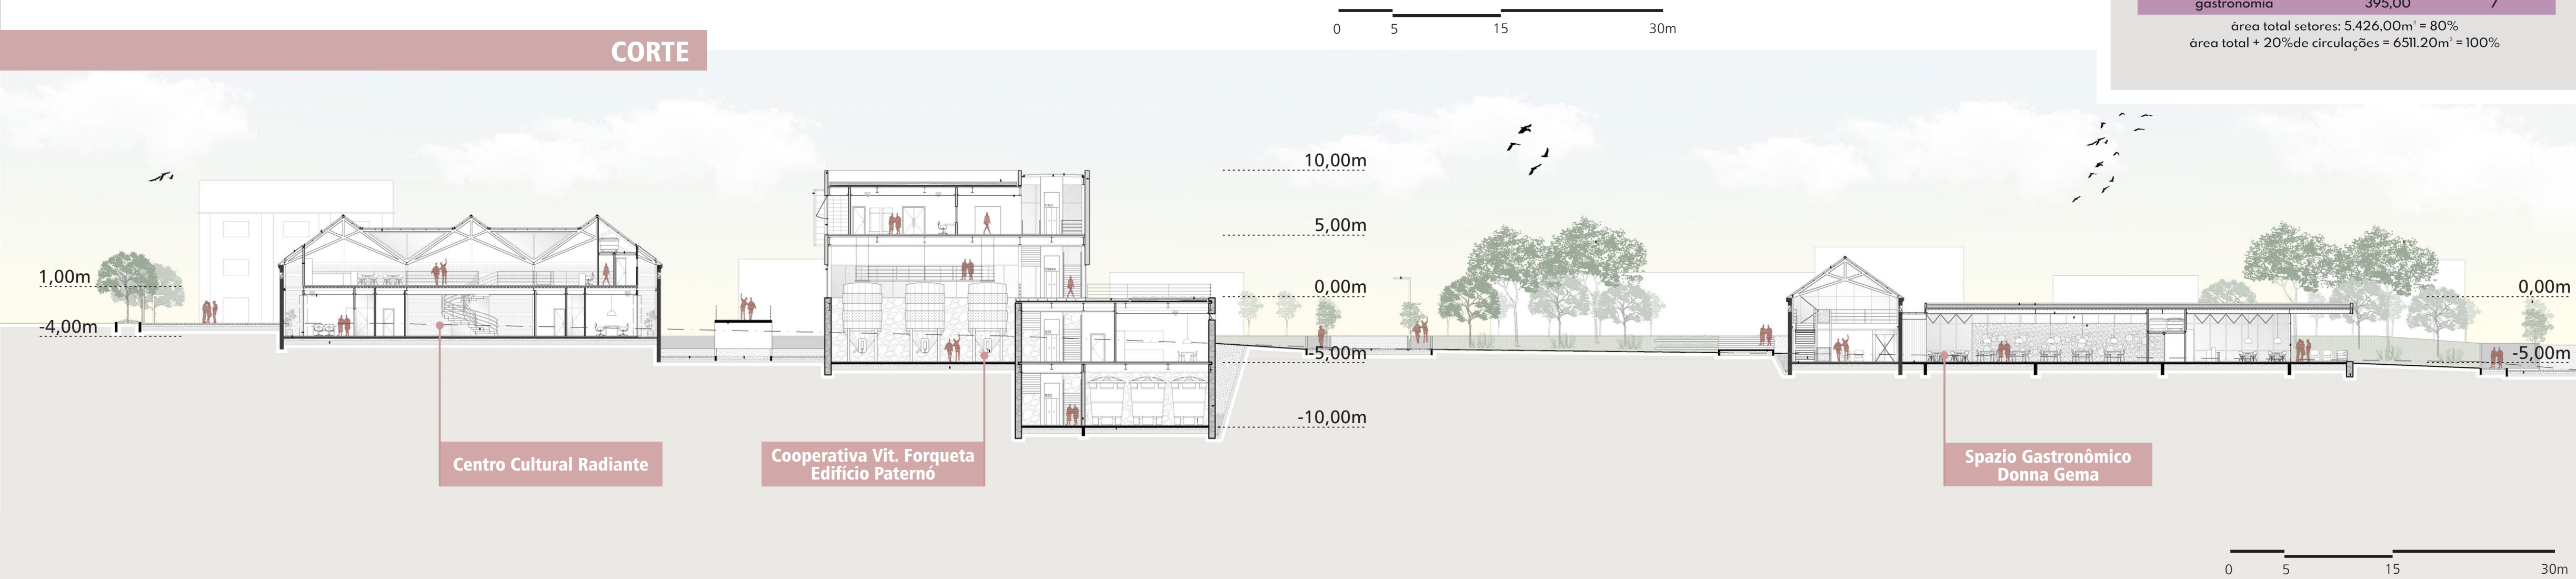

Edificação tombada - Centro Cultural

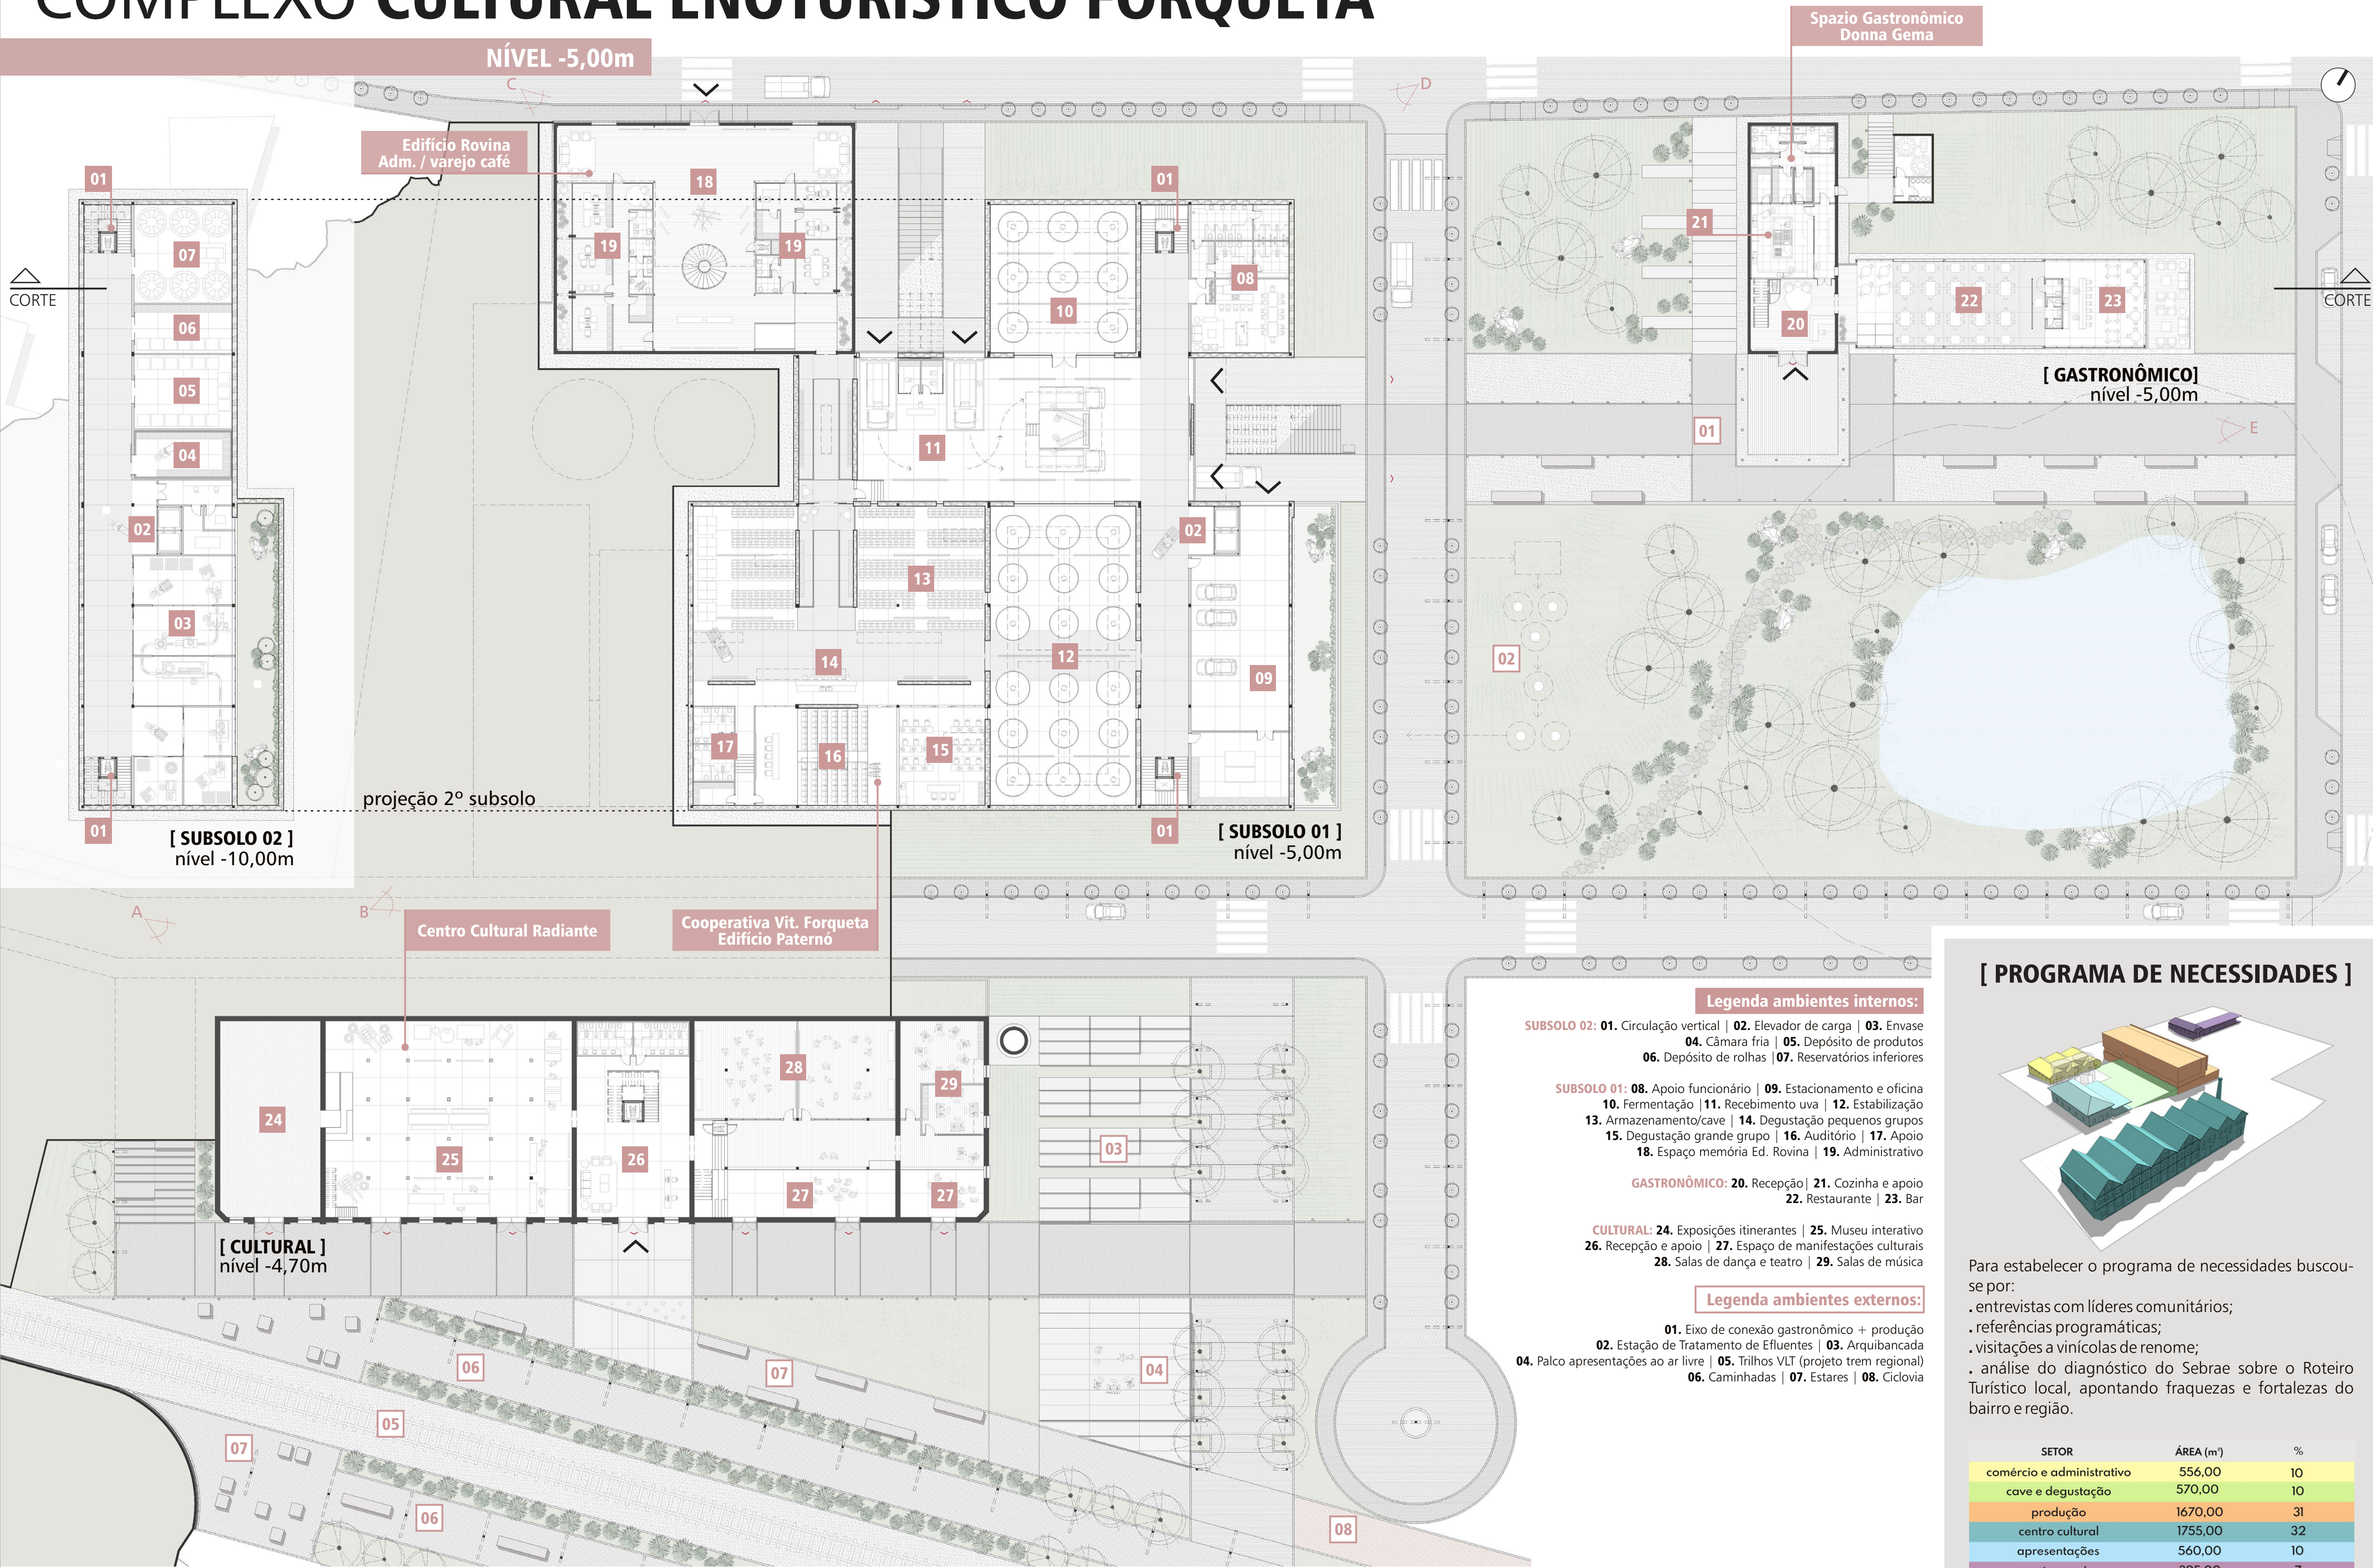

Acesso principal ao Complexo



Edifício Rovina - administrativo, varejo e café



Setor produção



Setor gastronômico - eixo de conexão com produção

PRÊMIO IAB RS 2018
JOSÉ ALBANO VOLKMER



3/4

INSTITUTO DE ARQUITETOS DO BRASIL - DEPARTAMENTO DO RIO GRANDE DO SUL